

INST.FED.DE EDUC.,CIENC.E TEC.DO PARA

Edital 33/2025

Informações Básicas

Número do artefato	UASG	Editado por	Atualizado em
33/2025	158135-INST.FED.DE EDUC.,CIENC.E TEC.DO PARA	IASMYN FABIANA MARCELINO DOS REIS	27/11/2025 16:45 (v 0.8)
Status	CONCLUIDO		

Outras informações

Categoria	Número da Contratação	Processo Administrativo
VI - obras e serviços de arquitetura e engenharia/Obras comuns		23051.008893/2025-05

1. DO OBJETO

CONCORRÊNCIA

90009/2025

CONTRATANTE (UASG)

INSTITUTO FEDERAL DE EDUCAÇÃO, CIÊNCIA E TECNOLOGIA DO PARÁ,(158135)

OBJETO

Contratação de empresa especializada para execução de obra de Construção do Refeitório Estudantil do IFPA/Campus Marabá Rural.

VALOR TOTAL DA CONTRATAÇÃO

R\$ 2.508.063,95

DATA DA SESSÃO PÚBLICA

Dia 15/12/2025 às 10:00h (horário de Brasília)

Critério de Julgamento:

Menor preço global

Modo de disputa:

Aberto e fechado

TRATAMENTO FAVORECIDO ME/EPP/EQUIPARADAS

NÃO

MARGEM DE PREFERÊNCIA PARA ALGUM ITEM

NÃO

INSTITUTO FEDERAL DO PARÁ

CONCORRÊNCIA Nº 90009/2025

(Processo Administrativo nº 23051.008893/2025-05)

Torna-se público que o(a) [INSTITUTO FEDERAL DE EDUCAÇÃO, CIÊNCIA E TECNOLOGIA DO PARÁ], por meio do(a) [Comissão de Contratação da Reitoria], sediado(a) [Avenida João Paulo II], realizará licitação, para registro de preços, na modalidade [CONCORRÊNCIA], na forma ELETRÔNICA, nos termos da Lei nº 14.133, de 1º de abril de 2021, do Decreto nº 11.462, de 31 de março de 2023, e demais legislação aplicável e, ainda, de acordo com as condições estabelecidas neste Edital.

1. DO OBJETO

1.1. O objeto da presente licitação é Contratação de empresa especializada para execução da obra de CONSTRUÇÃO DO REFEITÓRIO ESTUDANTIL DO IFPA CAMPUS MARABÁ RURAL, conforme condições, quantidades e exigências estabelecidas neste Edital e seus anexos.[A1]

~~1.2. A licitação será dividida em itens, conforme tabela constante do Termo de Referência/Projeto Básico, facultando-se ao licitante a participação em quantos itens forem de seu interesse.~~

OU

1.3. A licitação será realizada em único item.

OU

~~1.4. A licitação será dividida em grupos, formados por um ou mais itens, conforme tabela constante do Termo de Referência/Projeto Básico, facultando-se ao licitante a participação em quantos grupos forem de seu interesse, devendo oferecer proposta para todos os itens que os compõem.~~

OU

~~1.5. A licitação será realizada em grupo único, formado por itens, conforme tabela constante no Termo de Referência/Projeto Básico, devendo o licitante oferecer proposta para todos os itens que o compõem.[A2]~~

OU

~~1.6. A licitação será dividida em item(s) e grupo(s), sendo este(s) último(s) formado(s) por dois ou mais itens, conforme tabela constante do Termo de Referência/Projeto Básico.~~

~~1.6.1. relativamente ao(s) item(s) isolado(s), faculta-se ao licitante a participação em quantos itens forem de seu interesse;~~

~~1.6.2. relativamente ao(s) grupo(s), faculta-se ao licitante a participação em quantos grupos forem de seu interesse, devendo oferecer proposta para todos os itens que os compõem[A3] .[A4]~~

2. DO REGISTRO DE PREÇOS

~~2.1. As regras referentes aos órgãos gerenciador e participantes, bem como a eventuais adesões são as que constam da minuta de Ata de Registro de Preços. NÃO SE APLICA~~

3. DA PARTICIPAÇÃO NA LICITAÇÃO

- 3.1. Poderão participar deste certame os interessados previamente credenciados no Sistema de Cadastramento Unificado de Fornecedores - SICAF e no Sistema de Compras do Governo Federal (www.gov.br/compras).
- 3.2. Os interessados deverão atender às condições exigidas no cadastramento no Sicafe até o terceiro dia útil anterior à data prevista para recebimento das propostas.
- 3.3. O licitante responsabiliza-se exclusiva e formalmente pelas transações efetuadas em seu nome, assume como firmes e verdadeiras suas propostas e seus lances, inclusive os atos praticados diretamente ou por seu representante, excluída a responsabilidade do provedor do sistema ou do órgão ou entidade promotora da licitação por eventuais danos decorrentes de uso indevido das credenciais de acesso, ainda que por terceiros.
- 3.4. É de responsabilidade do cadastrado conferir a exatidão dos seus dados cadastrais nos Sistemas relacionados no item anterior e mantê-los atualizados junto aos órgãos responsáveis pela informação, devendo proceder, imediatamente, à correção ou à alteração dos registros tão logo identifique incorreção ou aqueles se tornem desatualizados.
- 3.5. A não observância do disposto no item anterior poderá ensejar desclassificação no momento da habilitação.
- ~~3.6. Para os itens **XX, XX, XX**, a participação é exclusiva a microempresas e empresas de pequeno porte, nos termos do art. 48 da Lei Complementar nº 123, de 14 de dezembro de 2006.[A1]~~
- ~~3.7. A obtenção do benefício a que se refere o item anterior fica limitada às microempresas e às empresas de pequeno porte que, no ano calendário de realização da licitação, ainda não tenham celebrado contratos com a Administração Pública cujos valores somados extrapolem a receita bruta máxima admitida para fins de enquadramento como empresa de pequeno porte.[A2]~~
- ~~3.8. Será concedido tratamento favorecido para as microempresas e empresas de pequeno porte, para as sociedades cooperativas mencionadas no artigo 16 da Lei nº 14.133, de 2021[A3] , para o agricultor familiar, o produtor rural pessoa física e para o microempreendedor individual - MEI, nos limites previstos da Lei Complementar nº 123, de 2006 e do Decreto nº 8.538, de 2015.~~
- OU**
- ~~3.9. Nos itens **XX, XX e XX** não será concedido nesta Licitação tratamento favorecido para microempresas, empresas de pequeno porte e figuras equiparadas, nos termos da Lei Complementar nº 123, de 2006, em razão da incidência, no caso, do art. 4º, § 1º da Lei nº 14.133, de 2021.~~
- 3.10. Não poderão disputar esta licitação:
- 3.10.1. aquele que não atenda às condições deste Edital e seu(s) anexo(s);
- 3.10.2. sociedade que desempenhe atividade incompatível com o objeto da licitação;
- 3.10.3. sociedades cooperativas:[A4]** Conforme as orientações, a participação de cooperativas só deve ser permitida quando a gestão operacional do serviço puder ser executada de forma compartilhada ou em rodízio, pelos próprios cooperados, vedada qualquer intermediação ou subcontratação. Além disso, não há histórico conhecido por esta instituição de cooperativa habilitada na área de execução de serviços comuns de engenharia. Desta forma, para assegurar a confiabilidade da responsabilidade técnica e evitar quaisquer fragilidades, opta-se por vedar a participação de cooperativas. Ainda, o objeto por não permite que a gestão operacional do serviço possa ser executada de forma compartilhada
- 3.10.4. empresas estrangeiras que não tenham representação legal no Brasil com poderes expressos para receber citação e responder administrativa ou judicialmente;
- 3.10.5. autor do anteprojeto, do projeto básico ou do projeto executivo, pessoa física ou jurídica, quando a licitação versar sobre serviços ou fornecimento de bens a ele relacionados;
- 3.10.6. empresa, isoladamente ou em consórcio, responsável pela elaboração do projeto básico ou do projeto executivo, ou empresa da qual o autor do projeto seja dirigente, gerente, controlador, acionista ou detentor de

mais de 5% (cinco por cento) do capital com direito a voto, responsável técnico ou subcontratado, quando a licitação versar sobre serviços ou fornecimento de bens a ela necessários;

3.10.7. pessoa física ou jurídica que se encontre, ao tempo da licitação, impossibilitada de participar da licitação em decorrência de sanção que lhe foi imposta;

3.10.8. aquele que mantenha vínculo de natureza técnica, comercial, econômica, financeira, trabalhista ou civil com dirigente do órgão ou entidade contratante ou com agente público que desempenhe função na licitação ou atue na fiscalização ou na gestão do contrato, ou que deles seja cônjuge, companheiro ou parente em linha reta, colateral ou por afinidade, até o terceiro grau;

3.10.9. empresas controladoras, controladas ou coligadas, nos termos da Lei nº 6.404, de 15 de dezembro de 1976, concorrendo entre si;

3.10.10 pessoa física ou jurídica que, nos 5 (cinco) anos anteriores à divulgação do edital, tenha sido condenada judicialmente, com trânsito em julgado, por exploração de trabalho infantil, por submissão de trabalhadores a condições análogas às de escravo ou por contratação de adolescentes nos casos vedados pela legislação trabalhista;

3.10.11. pessoas jurídicas reunidas em consórcio;**[A5]** A vedação à participação de empresas em consórcio no presente certame fundamenta-se no art. 15 da Lei nº 14.133/2021, que confere à Administração Pública discricionariedade para admitir ou não tal modalidade de participação. A presente contratação é passível de execução por empresas individualmente capacitadas, não havendo necessidade de união de esforços entre diferentes contratadas. A jurisprudência do TCU (Acórdão nº 566/2006-Plenário) reconhece que a admissão de consórcios é recomendável apenas em contratações de grande vulto ou elevada complexidade técnica, e que sua aceitação situa-se no âmbito do poder discricionário da Administração. Dessa forma, a vedação ora estabelecida não restringe a competitividade, mas busca ampliá-la, permitindo que um maior número de empresas participe individualmente, garantindo isonomia, economicidade e eficiência ao processo licitatório

3.10.12. Organizações da Sociedade Civil de Interesse Público - OSCIP, atuando nessa condição;

3.11. Não poderá participar, direta ou indiretamente, da licitação ou da execução do contrato agente público do órgão ou entidade contratante, devendo ser observadas as situações que possam configurar conflito de interesses no exercício ou após o exercício do cargo ou emprego, nos termos da legislação que disciplina a matéria, conforme § 1º do art. 9º da Lei nº 14.133, de 2021.

3.12. O impedimento de que trata o item 3.10.7 será também aplicado ao licitante que atue em substituição a outra pessoa, física ou jurídica, com o intuito de burlar a efetividade da sanção a ela aplicada, inclusive a sua controladora, controlada ou coligada, desde que devidamente comprovado o ilícito ou a utilização fraudulenta da personalidade jurídica do licitante.

3.13. A critério da Administração e exclusivamente a seu serviço, o autor dos projetos e a empresa a que se referem os itens 3.10.5 e 3.10.6 poderão participar no apoio das atividades de planejamento da contratação, de execução da licitação ou de gestão do contrato, desde que sob supervisão exclusiva de agentes públicos do órgão ou entidade.

3.14. Equiparam-se aos autores do projeto as empresas integrantes do mesmo grupo econômico.

3.15. O disposto nos itens 3.10.5 e 3.10.6 não impede a licitação ou a contratação de serviço que inclua como encargo do contratado a elaboração do projeto básico e do projeto executivo, nas contratações integradas, e do projeto executivo, nos demais regimes de execução.

3.16. Em licitações e contratações realizadas no âmbito de projetos e programas parcialmente financiados por agência oficial de cooperação estrangeira ou por organismo financeiro internacional com recursos do financiamento ou da contrapartida nacional, não poderá participar pessoa física ou jurídica que integre o rol de pessoas sancionadas por essas entidades ou que seja declarada inidônea nos termos da Lei nº 14.133, de 2021.

3.17. A vedação de que trata o item 3.11 estende-se a terceiro que auxilie a condução da contratação na qualidade de integrante de equipe de apoio, profissional especializado ou funcionário ou representante de empresa que preste assessoria técnica.

4. DO ORÇAMENTO ESTIMADO

4.1. *O orçamento estimado da presente contratação não será de caráter sigiloso.*

OU

~~4.2. O orçamento estimado da presente contratação será de caráter sigiloso.~~

~~4.3. Para fins do disposto no item anterior, o orçamento estimado para a contratação não será tornado público antes de definido o resultado do julgamento das propostas.~~

~~4.4. O caráter sigiloso do orçamento estimado para a contratação não prevalecerá para os órgãos de controle interno e externo.~~

5. DA APRESENTAÇÃO DA PROPOSTA E DOS DOCUMENTOS DE HABILITAÇÃO

5.1. *Na presente licitação, a fase de habilitação sucederá as fases de apresentação de propostas e lances e de julgamento.[A1]*

5.2. Os licitantes encaminharão, exclusivamente por meio do sistema eletrônico, a proposta com o preço ou o percentual de desconto, conforme o critério de julgamento adotado neste Edital, até a data e o horário estabelecidos para abertura da sessão pública.

5.3. Caso a fase de habilitação anteceda as fases de apresentação de propostas e lances, os licitantes encaminharão, na forma e no prazo estabelecidos no item anterior, simultaneamente os documentos de habilitação e a proposta com o preço ou o percentual de desconto, observado o disposto nos itens 9.1.1 e 9.13.2 deste Edital.

5.4. No cadastramento da proposta inicial, o licitante declarará, em campo próprio do sistema, que:

5.4.1 está ciente e concorda com as condições contidas no edital e seus anexos, bem como de que a proposta apresentada compreende a integralidade dos custos para atendimento dos direitos trabalhistas assegurados na Constituição Federal, nas leis trabalhistas, nas normas infralegais, nas convenções coletivas de trabalho e nos termos de ajustamento de conduta vigentes na data de sua entrega em definitivo e que cumpre plenamente os requisitos de habilitação definidos no instrumento convocatório;

5.4.2 não emprega menor de 18 anos em trabalho noturno, perigoso ou insalubre e não emprega menor de 16 anos, salvo menor, a partir de 14 anos, na condição de aprendiz, nos termos do artigo 7º, XXXIII, da Constituição;

5.4.3 não possui empregados executando trabalho degradante ou forçado, observando o disposto nos incisos III e IV do art. 1º e no inciso III do art. 5º da Constituição Federal;

5.4.4 cumpre as exigências de reserva de cargos para pessoa com deficiência e para reabilitado da Previdência Social, previstas em lei e em outras normas específicas.

5.5. O licitante organizado em cooperativa deverá declarar, ainda, em campo próprio do sistema eletrônico, que cumpre os requisitos estabelecidos no artigo 16 da Lei nº 14.133, de 2021.

~~5.6. O licitante deverá declarar em campo próprio do sistema se o produto ou serviço ofertado é manufaturado nacional beneficiado por um dos critérios de margem de preferência indicados no Termo de Referência, quando for o caso, para usufruir do benefício[A2]. (não se aplica)~~

5.7 No caso das empresas que foram beneficiadas pela Lei nº 12.546, de 2011, as propostas de preços deverão ser apresentadas com as alíquotas em vigor, nos termos da Lei nº 14.973, de 2024, aplicáveis para o ano de apresentação da proposta.

5.7.1. A pedido da empresa contratada, o preço do contrato poderá ser revisto, nos termos do art. 134 c/c art. 136, I, da Lei nº 14.133, de 2021, após efetiva majoração das alíquotas, conforme regime de transição previsto no art. 9ºA e 9º-B da Lei nº 12.546, de 2011, com a redação dada pela Lei nº 14.973, de 2024.

5.8. O fornecedor enquadrado como microempresa, empresa de pequeno porte ou sociedade cooperativa deverá declarar, ainda, em campo próprio do sistema eletrônico, que cumpre os requisitos estabelecidos no artigo 3º da Lei Complementar nº 123, de 2006, estando apto a usufruir do tratamento favorecido estabelecido em seus arts. 42 a 49, observado o disposto nos §§ 1º ao 3º do art. 4º, da Lei nº 14.133, de 2021.

5.8.1. No item exclusivo para participação de microempresas e empresas de pequeno porte, a assinalação do campo “não” impedirá o prosseguimento no certame, para aquele item;

5.8.2. Nos itens em que a participação não for exclusiva para microempresas e empresas de pequeno porte, a assinalação do campo “não” apenas produzirá o efeito de o licitante não ter direito ao tratamento favorecido previsto na Lei Complementar nº 123, de 2006, mesmo que microempresa, empresa de pequeno porte ou sociedade cooperativa.[A3]

5.9. Não poderá se beneficiar do tratamento jurídico diferenciado estabelecido nos arts. 42 a 49 da Lei Complementar nº 123, de 2006, a pessoa jurídica:

5.9.1. de cujo capital participe outra pessoa jurídica;

5.9.2. que seja filial, sucursal, agência ou representação, no País, de pessoa jurídica com sede no exterior;

5.9.3. de cujo capital participe pessoa física que seja inscrita como empresário ou seja sócia de outra empresa que receba tratamento jurídico diferenciado nos termos da Lei Complementar nº 123, de 2006, desde que a receita bruta global ultrapasse o limite de que trata o inciso II do art. 3º da referida lei;

5.9.4. cujo titular ou sócio participe com mais de 10% (dez por cento) do capital de outra empresa não beneficiada pela Lei Complementar nº 123, de 2006, desde que a receita bruta global ultrapasse o limite de que trata o inciso II do art. 3º da referida lei;

5.9.5. cujo sócio ou titular seja administrador ou equiparado de outra pessoa jurídica com fins lucrativos, desde que a receita bruta global ultrapasse o limite de que trata o inciso II do art. 3º da referida lei;

5.9.6. constituída sob a forma de cooperativas, salvo as de consumo;

5.9.7. que participe do capital de outra pessoa jurídica;

5.9.8. que exerça atividade de banco comercial, de investimentos e de desenvolvimento, de caixa econômica, de sociedade de crédito, financiamento e investimento ou de crédito imobiliário, de corretora ou de distribuidora de títulos, valores mobiliários e câmbio, de empresa de arrendamento mercantil, de seguros privados e de capitalização ou de previdência complementar;

5.9.9. resultante ou remanescente de cisão ou qualquer outra forma de desmembramento de pessoa jurídica que tenha ocorrido em um dos 5 (cinco) anos-calendário anteriores;

5.9.10. constituída sob a forma de sociedade por ações.

5.9.11. cujos titulares ou sócios guardem, cumulativamente, com o contratante do serviço, relação de pessoalidade, subordinação e habitualidade.

5.10. A falsidade da declaração de que trata os itens 5.4 ou 5.7 sujeitará o licitante às sanções previstas na Lei nº 14.133, de 2021, e neste Edital.

5.11. Os licitantes poderão retirar ou substituir a proposta ou, na hipótese de a fase de habilitação anteceder as fases de apresentação de propostas e lances e de julgamento, os documentos de habilitação anteriormente inseridos no sistema, até a abertura da sessão pública.

5.12. Não haverá ordem de classificação na etapa de apresentação da proposta e dos documentos de habilitação pelo licitante, o que ocorrerá somente após os procedimentos de abertura da sessão pública e da fase de envio de lances.

5.13. Serão disponibilizados para acesso público os documentos que compõem a proposta dos licitantes convocados para apresentação de propostas, após a fase de envio de lances.

5.14. Desde que disponibilizada a funcionalidade no sistema, o licitante poderá parametrizar o seu valor final mínimo ou o seu percentual de desconto máximo quando do cadastramento da proposta e obedecerá às seguintes regras:

5.14.1. a aplicação do intervalo mínimo de diferença de valores ou de percentuais entre os lances, que incidirá tanto em relação aos lances intermediários quanto em relação ao lance que cobrir a melhor oferta; e

5.14.2. os lances serão de envio automático pelo sistema, respeitado o valor final mínimo, caso estabelecido, e o intervalo de que trata o subitem acima.[A4]

5.15. O valor final mínimo ou o percentual de desconto final máximo parametrizado no sistema poderá ser alterado pelo fornecedor durante a fase de disputa, sendo vedado:

5.15.1. valor superior a lance já registrado pelo fornecedor no sistema, quando adotado o critério de julgamento por menor preço; e

5.15.2. percentual de desconto inferior a lance já registrado pelo fornecedor no sistema, quando adotado o critério de julgamento por maior desconto.[A5] [A6]

5.16. O valor final mínimo ou o percentual de desconto final máximo parametrizado na forma do item 5.14 possuirá caráter sigiloso para os demais fornecedores e para o órgão ou entidade promotora da licitação, podendo ser disponibilizado estrita e permanentemente aos órgãos de controle externo e interno.

5.17. Caberá ao licitante interessado em participar da licitação acompanhar as operações no sistema eletrônico durante o processo licitatório e se responsabilizar pelo ônus decorrente da perda de negócios diante da inobservância de mensagens emitidas pela Administração ou de sua desconexão.

5.18. O licitante deverá comunicar imediatamente ao provedor do sistema qualquer acontecimento que possa comprometer o sigilo ou a segurança, para imediato bloqueio de acesso.

6. DO PREENCHIMENTO DA PROPOSTA

6.1. O licitante deverá enviar sua proposta mediante o preenchimento, no sistema eletrônico, dos seguintes campos:

6.1.1. valor unitário ~~ou desconto..... (mensal, unitário etc., conforme o caso) e (anual, total) do item;~~

~~6.1.2. marca;~~

~~6.1.3. fabricante; [A1]~~

~~6.1.4. Quantidade cotada, devendo respeitar o mínimo de~~

6.2. Todas as especificações do objeto contidas na proposta vinculam o licitante.

~~6.2.1. O licitante **[NÃO]** poderá oferecer proposta em quantitativo inferior ao máximo previsto para contratação.~~

6.3. Nos valores propostos estarão inclusos todos os custos operacionais, encargos previdenciários, trabalhistas, tributários, comerciais e quaisquer outros que incidam direta ou indiretamente na execução do objeto.

6.4. Os preços ofertados, tanto na proposta inicial, quanto na etapa de lances, serão de exclusiva responsabilidade do licitante, não lhe assistindo o direito de pleitear qualquer alteração, sob alegação de erro, omissão ou qualquer outro pretexto.

6.5. Se o regime tributário da empresa implicar o recolhimento de tributos em percentuais variáveis, a cotação adequada será a que corresponde à média dos efetivos recolhimentos da empresa nos últimos doze meses.

6.5.1. No regime de incidência não-cumulativa de PIS e COFINS, a cotação adequada será a que corresponde à média das alíquotas efetivamente recolhidas pela empresa, comprovada, a qualquer tempo, por documentos de Escrituração Fiscal Digital da Contribuição (EFD-Contribuições) para o PIS/PASEP e COFINS dos últimos 12 (doze) meses anteriores à apresentação da proposta, ou por outro meio hábil[A2] .

6.6. Independentemente do percentual de tributo inserido na planilha, no pagamento serão retidos na fonte os percentuais estabelecidos na legislação vigente.

~~6.7. Na presente licitação, a Microempresa e a Empresa de Pequeno Porte poderão se beneficiar do regime de tributação pelo Simples Nacional[A3] .~~

OU

~~6.8 Na presente licitação, a Microempresa e a Empresa de Pequeno Porte não poderão se beneficiar do regime de tributação pelo Simples Nacional, visto que os serviços serão prestados com disponibilização de trabalhadores em dedicação exclusiva de mão de obra, o que configura cessação de mão de obra para fins tributários, conforme art. 17, inciso XII, da Lei Complementar no 123/2006. Não se aplica~~

6.9. A apresentação das propostas implica obrigatoriedade do cumprimento das disposições nelas contidas, em conformidade com o que dispõe o Termo de Referência/Projeto Básico, assumindo o proponente o compromisso de executar o objeto licitado nos seus termos, bem como de fornecer os materiais, equipamentos, ferramentas e utensílios necessários, em quantidades e qualidades adequadas à perfeita execução contratual, promovendo, quando requerido, sua substituição.

6.10. O prazo de validade da proposta não será inferior a **60 (sessenta)** dias, a contar da data de sua apresentação.
[A4]

6.11. Os licitantes devem respeitar os preços máximos estabelecidos nas normas de regência de contratações públicas federais, quando participarem de licitações públicas;

6.12. Caso o critério de julgamento seja o de menor preço, os licitantes devem respeitar os preços máximos previstos no Termo de Referência/Projeto Básico;

6.13. ~~Caso o critério de julgamento seja o de maior desconto, o preço já decorrente da aplicação do desconto ofertado deverá respeitar os preços máximos previstos no Termo de Referência/Projeto Básico.~~ Não se aplica

6.14. O descumprimento das regras supramencionadas pode ensejar a responsabilização pelo Tribunal de Contas da União e, após o devido processo legal, gerar as seguintes consequências: assinatura de prazo para a adoção das medidas necessárias ao exato cumprimento da lei, nos termos do art. 71, inciso IX, da Constituição; ou condenação dos agentes públicos responsáveis e da empresa contratada ao pagamento dos prejuízos ao erário, caso verificada a ocorrência de superfaturamento por sobrepreço na execução do contrato.

~~6.15. Em se tratando de serviços com fornecimento de mão de obra em regime de dedicação exclusiva, o licitante deverá indicar os sindicatos, acordos coletivos, convenções coletivas ou sentenças normativas que regem as categorias profissionais que executarão o serviço e as respectivas datas bases e vigências, com base na Classificação Brasileira de Ocupações - CBO.~~

~~6.16. Os custos mínimos relevantes e demais informações referentes aos benefícios trabalhistas encontram-se definidos no Termo de Referência.~~ Não se aplica

7. DA ABERTURA DA SESSÃO, CLASSIFICAÇÃO DAS PROPOSTAS E FORMULAÇÃO DE LANCES

7.1. A abertura da presente licitação dar-se-á automaticamente em sessão pública, por meio de sistema eletrônico, na data, horário e local indicados neste Edital.

7.2. Os licitantes poderão retirar ou substituir a proposta ou os documentos de habilitação, quando for o caso, anteriormente inseridos no sistema, até a abertura da sessão pública.

7.3. O sistema disponibilizará campo próprio para troca de mensagens entre o Pregoeiro/Agente de Contratação /Comissão e os licitantes.

7.4. Iniciada a etapa competitiva, os licitantes deverão encaminhar lances exclusivamente por meio de sistema eletrônico, sendo imediatamente informados do seu recebimento e do valor consignado no registro.

7.5. O lance deverá ser ofertado pelo valor unitário do item[A1] .

7.6. Os licitantes poderão oferecer lances sucessivos, observando o horário fixado para abertura da sessão e as regras estabelecidas no Edital.

7.7. O licitante somente poderá oferecer lance de valor inferior ou percentual de desconto superior ao último por ele ofertado e registrado pelo sistema.

7.8. O intervalo mínimo de diferença de valores ou percentuais entre os lances, que incidirá tanto em relação aos lances intermediários quanto em relação à proposta que cobrir a melhor oferta deverá ser **de R\$ 100,00 (cem reais)**. [A2]

7.9. O licitante poderá, uma única vez, excluir seu último lance ofertado, no intervalo de quinze segundos após o registro no sistema, na hipótese de lance inconsistente ou inexecutável.

7.10. O procedimento seguirá de acordo com o modo de disputa adotado.

~~7.11. Caso seja adotado para o envio de lances na licitação o modo de disputa “aberto”, os licitantes apresentarão lances públicos e sucessivos, com prorrogações.~~ [A3]

~~7.11.1. A etapa de lances da sessão pública terá duração de dez minutos e, após isso, será prorrogada automaticamente pelo sistema quando houver lance ofertado nos últimos dois minutos do período de duração da sessão pública.~~

~~7.11.2. A prorrogação automática da etapa de lances, de que trata o subitem anterior, será de dois minutos e ocorrerá sucessivamente sempre que houver lances enviados nesse período de prorrogação, inclusive no caso de lances intermediários.~~

~~7.11.3. Não havendo novos lances na forma estabelecida nos itens anteriores, a sessão pública encerrar-se-á automaticamente, e o sistema ordenará e divulgará os lances conforme a ordem de classificação, sem prejuízo da aplicação da margem de preferência e do desempate ficto, conforme disposto neste edital, quando for o caso.~~

~~7.11.4. Definida a melhor proposta, se a diferença em relação à proposta classificada em segundo lugar for de pelo menos 5% (cinco por cento), o Pregoeiro/Agente de Contratação/Comissão, auxiliado pela equipe de apoio, poderá admitir o reinício da disputa aberta, para a definição das demais colocações.~~

~~7.11.5. Após o reinício previsto no item supra, os licitantes serão convocados para apresentar lances intermediários. Não se aplica~~

7.12. Caso seja adotado para o envio de lances na licitação o modo de disputa “aberto e fechado”, os licitantes apresentarão lances públicos e sucessivos, com lance final e fechado.[A4]

7.12.1. A etapa de lances da sessão pública terá duração inicial de quinze minutos. Após esse prazo, o sistema encaminhará aviso de fechamento iminente dos lances, após o que transcorrerá o período de até dez minutos, aleatoriamente determinado, findo o qual será automaticamente encerrada a recepção de lances.

7.12.2. Encerrado o prazo previsto no subitem anterior, o sistema abrirá oportunidade para que o autor da oferta de valor mais baixo e os das ofertas com preços até 10% (dez por cento) superiores àquela possam ofertar um lance final e fechado em até cinco minutos, o qual será sigiloso até o encerramento deste prazo.

~~7.12.3. Caso o item em disputa envolva objeto abrangido por margem de preferência, o percentual referido na disposição anterior será de 20%, nos termos do § 6º do artigo 24 da Instrução Normativa SEGES/ME nº 73, de 30 de setembro de 2022, incluído pela Instrução Normativa SEGES/MGI nº 79, de 12 de setembro de 2024.~~

7.12.4. No procedimento de que trata o subitem supra, o licitante poderá optar por manter o seu último lance da etapa aberta, ou por ofertar melhor lance.

7.12.5. Não havendo pelo menos três ofertas nas condições definidas neste item, poderão os autores dos melhores lances subsequentes, na ordem de classificação, até o máximo de três, oferecer um lance final e fechado em até cinco minutos, o qual será sigiloso até o encerramento deste prazo.

7.12.6. Após o término dos prazos estabelecidos nos itens anteriores, o sistema ordenará e divulgará os lances segundo a ordem crescente de valores.

~~7.13. Caso seja adotado para o envio de lances na licitação o modo de disputa “fechado e aberto”, poderão participar da etapa aberta somente os licitantes que apresentarem a proposta de menor preço/ maior percentual de desconto e os das propostas até 10% (dez por cento) superiores/inferiores àquela, em que os licitantes apresentarão lances públicos e sucessivos, até o encerramento da sessão e eventuais prorrogações.[A5]~~

~~7.13.1. Caso o item em disputa envolva objeto abrangido por margem de preferência, o percentual referido na disposição anterior será de 20%, nos termos do § 5º do artigo 25 da Instrução Normativa SEGES/ME nº 73, de 30 de setembro de 2022, incluído pela Instrução Normativa SEGES/MGI nº 79, de 12 de setembro de 2024.~~

~~7.13.2. Não havendo pelo menos 3 (três) propostas nas condições definidas no item 7.13, poderão os licitantes que apresentaram as três melhores propostas, consideradas as empatadas, oferecer novos lances sucessivos.~~

~~7.13.3. A etapa de lances da sessão pública terá duração de dez minutos e, após isso, será prorrogada automaticamente pelo sistema quando houver lance ofertado nos últimos dois minutos do período de duração da sessão pública.~~

~~7.13.4. A prorrogação automática da etapa de lances, de que trata o subitem anterior, será de dois minutos e ocorrerá sucessivamente sempre que houver lances enviados nesse período de prorrogação, inclusive no caso de lances intermediários.~~

~~7.13.5. Não havendo novos lances na forma estabelecida nos itens anteriores, a sessão pública encerrar-se-á automaticamente, e o sistema ordenará e divulgará os lances conforme a ordem final de classificação.~~

~~7.13.6. Definida a melhor proposta, se a diferença em relação à proposta classificada em segundo lugar for de pelo menos 5% (cinco por cento), o Pregoeiro/Agente de Contratação/Comissão, auxiliado pela equipe de apoio, poderá admitir o reinício da disputa aberta, para a definição das demais colocações.~~

~~7.13.7. Após o reinício previsto no subitem supra, os licitantes serão convocados para apresentar lances intermediários.~~

~~7.14. Após o término dos prazos estabelecidos nos subitens anteriores, o sistema ordenará e divulgará os lances segundo a ordem crescente de valores.~~

7.15. Não serão aceitos dois ou mais lances de mesmo valor, prevalecendo aquele que for recebido e registrado em primeiro lugar.

7.16. Durante o transcurso da sessão pública, os licitantes serão informados, em tempo real, do valor do menor lance registrado, vedada a identificação do licitante.

7.17. No caso de desconexão com o Pregoeiro/Agente de Contratação/Comissão, no decorrer da etapa competitiva da licitação, o sistema eletrônico poderá permanecer acessível aos licitantes para a recepção dos lances.

7.18. Quando a desconexão do sistema eletrônico para o Pregoeiro/Agente de Contratação/Comissão persistir por tempo superior a dez minutos, a sessão pública será suspensa e reiniciada somente após decorridas vinte e quatro horas da comunicação do fato pelo Pregoeiro/Agente de Contratação/Comissão aos participantes, no sítio eletrônico utilizado para divulgação.

7.19. Caso o licitante não apresente lances, concorrerá com o valor de sua proposta.

~~7.20. Ao final da fase de lances, será aplicado o benefício da margem de preferência, nos termos do art. 26 da Lei nº 14.133, de 2021.~~

~~7.20.1. Para produtos ou serviços abrangidos por margem de preferência normal ou adicional, caso a proposta de menor preço não tenha por objeto produto ou serviço contemplado pela referida margem, o sistema automaticamente indicará as propostas de produtos ou serviços que façam jus ao diferencial de preço, pela ordem de classificação, para fins de aceitação pelo Pregoeiro/Agente de Contratação/Comissão.~~

~~7.20.2. Nestas situações, a proposta beneficiada pela aplicação da margem de preferência normal ou adicional, conforme o caso, tornar-se-á a proposta classificada em primeiro lugar. Não se aplica~~

7.21. Em relação a itens não exclusivos para participação de microempresas e empresas de pequeno porte, uma vez encerrada a etapa de lances, será efetivada a verificação automática, junto à Receita Federal, do porte da entidade empresarial, caso a contratação não se enquadre nas vedações dos §§1º e 2º do art. 4º da Lei nº 14.133, de 2021. O sistema identificará em coluna própria as microempresas e empresas de pequeno porte participantes, procedendo à comparação com os valores da primeira colocada, se esta for empresa de maior porte, assim como das demais classificadas, para o fim de aplicar-se o disposto nos arts. 44 e 45 da Lei Complementar nº 123, de 2006, regulamentada pelo Decreto nº 8.538, de 2015.

~~7.21.1. Quando houver propostas beneficiadas com as margens de preferência, apenas poderão se valer do critério de desempate previsto nos arts. 44 e 45 da Lei Complementar nº 123, de 2006, as propostas de microempresas e empresas de pequeno porte que também fizerem jus às margens de preferência (art. 5º, §9º, I, do Decreto nº 8538, de 2015[A6]).~~

~~7.21.2. O parâmetro para o empate ficto, nesse caso, consistirá no preço ofertado pela fornecedora classificada em primeiro lugar em razão da aplicação da margem de preferência. Não se aplica~~

7.21.3. Nessas condições, as propostas de microempresas e empresas de pequeno porte que se encontrarem na faixa de até 10% (dez por cento), caso se trate de uma concorrência, ou de até 5% (cinco por cento), caso se trate de um pregão, serão consideradas empatadas com a primeira colocada.[A7]

7.21.4. A licitante mais bem classificada nos termos do subitem anterior terá o direito de encaminhar uma última oferta para desempate, obrigatoriamente em valor inferior ao da primeira colocada, no prazo de 5 (cinco) minutos controlados pelo sistema, contados após a comunicação automática para tanto.

7.21.5. Caso a microempresa ou a empresa de pequeno porte melhor classificada desista ou não se manifeste no prazo estabelecido, serão convocadas as demais licitantes microempresa e empresa de pequeno porte que se encontrem naquele intervalo de até 10% (dez por cento), caso se trate de uma concorrência, ou de até 5% (cinco por cento), caso se trate de um pregão, na ordem de classificação, para o exercício do mesmo direito, no prazo estabelecido no subitem anterior.

7.21.6. No caso de equivalência dos valores apresentados pelas microempresas e empresas de pequeno porte que se encontrem nos intervalos estabelecidos nos subitens anteriores, será realizado sorteio entre elas para que se identifique aquela que primeiro poderá apresentar melhor oferta.

7.21.7. A obtenção do benefício a que se refere o item anterior fica limitada às microempresas e às empresas de pequeno porte que, no ano-calendário de realização da licitação, ainda não tenham celebrado contratos com a Administração Pública cujos valores somados extrapolem a receita bruta máxima admitida para fins de enquadramento como empresa de pequeno porte.

7.22. Só poderá haver empate entre propostas iguais (não seguidas de lances), ou entre lances finais da fase fechada do modo de disputa aberto e fechado.

7.23. Havendo eventual empate entre propostas ou lances, o critério de desempate será aquele previsto no art. 60 da Lei nº 14.133, de 2021, nesta ordem:

7.23.1. disputa final, hipótese em que os licitantes empatados poderão apresentar nova proposta em ato contínuo à classificação;

7.23.2. avaliação do desempenho contratual prévio dos licitantes, para a qual deverão preferencialmente ser utilizados registros cadastrais para efeito de atesto de cumprimento de obrigações previstos nesta Lei;[A8]

7.23.3. desenvolvimento pelo licitante de ações de equidade entre homens e mulheres no ambiente de trabalho, conforme Decreto nº 11.430, de 8 de março de 2023;[A9]

7.23.4. desenvolvimento pelo licitante de programa de integridade, conforme Decreto nº 12.304, de 2024.

7.24. Persistindo o empate, será assegurada preferência, sucessivamente, aos bens e serviços produzidos ou prestados por:

7.24.1. empresas estabelecidas no território do Estado ou do Distrito Federal do órgão ou entidade da Administração Pública estadual ou distrital licitante ou, no caso de licitação realizada por órgão ou entidade de Município, no território do Estado em que este se localize;[A10]

7.24.2. empresas brasileiras;

7.24.3. empresas que invistam em pesquisa e no desenvolvimento de tecnologia no País;

7.24.4. empresas que comprovem a prática de mitigação, nos termos da Lei nº 12.187, de 29 de dezembro de 2009.

7.25. Esgotados todos os demais critérios de desempate previstos em lei, a escolha do licitante vencedor ocorrerá por sorteio, em ato público, para o qual todos os licitantes serão convocados, vedado qualquer outro processo.[A11] [A12]

7.26. Encerrada a etapa de envio de lances da sessão pública, na hipótese da proposta do primeiro colocado permanecer acima do preço máximo ou inferior ao desconto definido para a contratação, o Pregoeiro/Agente de Contratação/Comissão poderá negociar condições mais vantajosas, após definido o resultado do julgamento.

~~7.26.1. Tratando-se de licitação em grupo, a contratação posterior de item específico do grupo exigirá prévia pesquisa de mercado e demonstração de sua vantagem para o órgão ou a entidade e serão observados como critério de aceitabilidade os preços unitários máximos definidos no Termo de Referência. [A13] Não se aplica~~

7.26.2. A negociação poderá ser feita com os demais licitantes, segundo a ordem de classificação inicialmente estabelecida, quando o primeiro colocado, mesmo após a negociação, for desclassificado em razão de sua proposta permanecer acima do preço máximo definido pela Administração.

7.26.3. A negociação será realizada por meio do sistema, podendo ser acompanhada pelos demais licitantes.

7.26.4. O resultado da negociação será divulgado a todos os licitantes e anexado aos autos do processo licitatório.

7.26.5. O **Pregoeiro/Agente de Contratação/Comissão** solicitará ao licitante mais bem classificado que, no prazo de **3 (três) horas**, envie a proposta adequada ao último lance ofertado após a negociação realizada, acompanhada, se for o caso, dos documentos complementares, quando necessários à confirmação daqueles exigidos neste Edital e já apresentados.[A14]

7.26.6. É facultado ao Pregoeiro/Agente de Contratação/Comissão prorrogar o prazo estabelecido, a partir de solicitação fundamentada feita no chat pelo licitante, antes de findo o prazo.

7.27. Após a negociação do preço, o Pregoeiro/Agente de Contratação/Comissão iniciará a fase de aceitação e julgamento da proposta.

8. DA FASE DE JULGAMENTO

8.1. Encerrada a etapa de negociação, o Pregoeiro/Agente de Contratação/Comissão verificará se o licitante provisoriamente classificado em primeiro lugar atende às condições de participação no certame, conforme previsto no art. 14 da Lei nº 14.133, de 2021, legislação correlata e no item 3.10 do edital, especialmente quanto à existência de sanção que impeça a participação no certame ou a futura contratação, mediante a consulta aos seguintes cadastros:

8.1.1. Sicaf;

8.1.2. Cadastro Nacional de Empresas Punidas – CNEP, mantido pela Controladoria-Geral da União (<https://portaldatransparencia.gov.br/pagina-interna/603244-cnep>).

8.2. A consulta aos cadastros será realizada no nome e no CNPJ da empresa licitante.

8.2.1. A consulta no CNEP quanto às sanções previstas na Lei nº 8.429, de 1992, também ocorrerá no nome e no CPF do sócio majoritário da empresa licitante, se houver, por força do art. 12 da citada lei.

8.3. Caso conste na Consulta de Situação do licitante a existência de Ocorrências Impeditivas Indiretas, o Pregoeiro /Agente de Contratação/Comissão diligenciará para verificar se houve fraude por parte das empresas apontadas no Relatório de Ocorrências Impeditivas Indiretas.

8.3.1. A tentativa de burla será verificada por meio dos vínculos societários, linhas de fornecimento similares, dentre outros.

8.3.2. O licitante será convocado para manifestação previamente a uma eventual desclassificação.

8.3.3. Constatada a existência de sanção, o licitante será reputado inabilitado, por falta de condição de participação.

8.4. Na hipótese de inversão das fases de habilitação e julgamento, caso atendidas as condições de participação, será iniciado o procedimento de habilitação.

~~8.5. Caso o licitante provisoriamente classificado em primeiro lugar tenha se utilizado de algum tratamento favorecido às ME/EPPs ou tenha se valido da aplicação da margem de preferência, o Pregoeiro/Agente de Contratação/Comissão verificará se o licitante faz jus ao benefício aplicado.~~

~~8.5.1. Caso o licitante não venha a comprovar o atendimento dos requisitos para fazer jus ao benefício da margem de preferência, as propostas serão reclassificadas, para fins de nova aplicação da margem de preferência. Não se aplica~~

8.6. Verificadas as condições de participação e de utilização do tratamento favorecido, o Pregoeiro/Agente de Contratação/Comissão examinará a proposta classificada em primeiro lugar quanto à adequação ao objeto e à compatibilidade do preço em relação ao máximo estipulado para contratação neste Edital e em seus anexos, observado o disposto nos arts. 29 a 35 da Instrução Normativa SEGES/ME nº 73, de 30 de setembro de 2022.

~~8.7. Em se tratando de serviços com fornecimento de mão de obra em regime de dedicação exclusiva, a fim de assegurar o tratamento isonômico entre as licitantes, informa-se que foram utilizados os seguintes acordos, dissídios ou convenções coletivas de trabalho no cálculo do valor estimado pela Administração:~~

~~8.7.1. [indicar os acordos, dissídios ou convenções coletivas];~~

~~8.8. Os acordos, dissídios ou convenções coletivas indicado(s) no subitem acima não é (são) de utilização obrigatória pelos licitantes, mas, ao longo da execução contratual, sempre se exigirá o cumprimento dos acordos, dissídios ou convenções coletivas adotados por cada licitante/contratado, obedecidos os custos mínimos relevantes fixados pela Administração. Não se aplica~~

8.9 Será desclassificada a proposta vencedora que:

8.9.1. conter vícios insanáveis;

8.9.2. não obedecer às especificações técnicas contidas no Termo de Referência/Projeto Básico;

8.9.3. apresentar preços inexequíveis ou permanecerem acima do preço máximo definido para a contratação;

8.9.4. não tiver sua exequibilidade demonstrada, quando exigido pela Administração;

8.9.5. apresentar desconformidade com quaisquer outras exigências deste Edital ou seus anexos, desde que insanável.

8.10. No caso de bens e serviços em geral, é indício de inexequibilidade das propostas valores inferiores a 50% (cinquenta por cento) do valor orçado pela Administração.

8.11. A inexequibilidade, na hipótese de que trata o item anterior, só será considerada após diligência do Pregoeiro/Agente de Contratação/Comissão, que comprove:

8.11.1. que o custo do licitante ultrapassa o valor da proposta; e

8.11.2. inexistirem custos de oportunidade capazes de justificar o vulto da oferta.

8.12. *Em contratação de obras e serviços de engenharia, além das disposições acima, a análise de exequibilidade e sobrepreço considerará o seguinte:*

8.12.1. *Nos regimes de execução por tarefa, empreitada por preço global ou empreitada integral, contratação semi-integrada ou contratação integrada, a caracterização do sobrepreço se dará pela superação do valor global estimado;*

8.12.2. *No regime de empreitada por preço unitário, a caracterização do sobrepreço se dará pela superação do valor global estimado e pela superação de custo unitário tido como relevante, conforme planilha anexa ao edital; [A1]*

8.12.3. No caso de obras e serviços de engenharia, serão consideradas inexequíveis as propostas cujos valores forem inferiores a 75% (setenta e cinco por cento) do valor orçado pela Administração, independentemente do regime de execução.

8.13. Se houver indícios de inexequibilidade da proposta de preço, ou em caso da necessidade de esclarecimentos complementares, poderão ser efetuadas diligências, para que o licitante comprove a exequibilidade da proposta.

8.14. Caso o custo global estimado do objeto licitado tenha sido decomposto em seus respectivos custos unitários por meio de Planilha de Custos e Formação de Preços elaborada pela Administração, o licitante classificado em primeiro lugar será convocado para apresentar Planilha por ele elaborada, com os respectivos valores adequados ao valor final da sua proposta, sob pena de não aceitação da proposta.

8.14.1. Em se tratando de obras e serviços de engenharia, o licitante vencedor será convocado a apresentar à Administração, por meio eletrônico, as planilhas com indicação dos quantitativos e dos custos unitários, seguindo o modelo elaborado pela Administração, bem como com detalhamento das Bonificações e Despesas Indiretas (BDI) e dos Encargos Sociais (ES), com os respectivos valores adequados ao valor final da proposta vencedora, admitida a utilização dos preços unitários, no caso de empreitada por preço global, empreitada integral, contratação semi-integrada e contratação integrada, exclusivamente para eventuais adequações indispensáveis no cronograma físico-financeiro e para balizar excepcional aditamento posterior do contrato.

8.14.2. Em se tratando de serviços com fornecimento de mão de obra em regime de dedicação exclusiva cuja produtividade seja mensurável e indicada pela Administração, o licitante deverá indicar a produtividade adotada e a quantidade de pessoal que será alocado na execução contratual.[A2]

8.14.3. Caso a produtividade seja diferente daquela utilizada pela Administração como referência, ou não estiver contida na faixa referencial de produtividade, mas admitida pelo ato convocatório, o licitante deverá apresentar a respectiva comprovação de exequibilidade;

8.14.4. Os licitantes poderão apresentar produtividades diferenciadas daquela estabelecida pela Administração como referência, desde que não alterem o objeto da contratação, não contrariem dispositivos legais vigentes e, caso não estejam contidas nas faixas referenciais de produtividade, comprovem a exequibilidade da proposta.

8.14.5. Para efeito do subitem anterior, admite-se a adequação técnica da metodologia empregada pela contratada, visando assegurar a execução do objeto, desde que mantidas as condições para a justa remuneração do serviço.

8.15. Erros no preenchimento da planilha não constituem motivo para a desclassificação da proposta. A planilha poderá ser ajustada pelo licitante, no prazo indicado pelo sistema, desde que não haja majoração do preço e que se comprove que este é o bastante para arcar com todos os custos da contratação;

8.15.1. O ajuste de que trata este dispositivo se limita a sanar erros ou falhas que não alterem a substância das propostas;

8.15.2. Considera-se erro no preenchimento da planilha passível de correção a indicação de recolhimento de impostos e contribuições na forma do Simples Nacional, quando não cabível esse regime.

8.16. Para fins de análise da proposta quanto ao cumprimento das especificações do objeto, poderá ser colhida a manifestação escrita do setor requisitante do serviço ou da área especializada no objeto.

8.17. Caso o Termo de Referência exija a apresentação de carta de solidariedade emitida pelo fabricante, que assegure a execução do contrato, no caso de licitante revendedor ou distribuidor, o licitante classificado em primeiro lugar deverá apresentá-la, sob pena de não aceitação da proposta.

8.18. Caso o Termo de Referência/Projeto Básico exija a apresentação de amostra[A3], o licitante classificado em primeiro lugar deverá apresentá-la, conforme disciplinado no Termo de Referência, sob pena de não aceitação da proposta.

8.19. Por meio de mensagem no sistema, será divulgado o local e horário de realização do procedimento para a avaliação das amostras, cuja presença será facultada a todos os interessados, incluindo os demais licitantes.

8.20. Os resultados das avaliações serão divulgados por meio de mensagem no sistema.

8.21. No caso de não haver entrega da amostra ou ocorrer atraso na entrega, sem justificativa aceita pelo Pregoeiro /Agente de Contratação/Comissão, ou havendo entrega de amostra fora das especificações previstas neste Edital, a proposta do licitante será recusada.

8.22. Se a(s) amostra(s) apresentada(s) pelo primeiro classificado não for(em) aceita(s), o Pregoeiro/Agente de Contratação/Comissão analisará a aceitabilidade da proposta ou lance ofertado pelo segundo classificado. Seguir-se-á com a verificação da(s) amostra(s) e, assim, sucessivamente, até a verificação de uma que atenda às especificações constantes no Termo de Referência.

~~8.23. No caso de serviços com dedicação exclusiva de mão-de-obra, o licitante deverá entregar junto com sua proposta de preços, os seguintes documentos:~~

~~8.23.1. declaração informando o enquadramento sindical da empresa, a atividade econômica preponderante e a justificativa para adoção do instrumento coletivo do trabalho em que se baseia sua proposta;~~

~~8.23.2. cópia da carta ou registro sindical do sindicato a qual ele declara ser enquadrado, em razão do regramento do enquadramento sindical previsto na CLT ou por força de decisão judicial;~~

~~8.23.3. cópia do Acordo, Convenção Coletiva de Trabalho ou Dissídio Coletivo utilizado pelo licitante para a elaboração da planilha de custos e formação de preços que embasam o valor global ofertado; e~~

~~8.23.4. declaração de que se responsabiliza nas situações de ocorrência de erro no enquadramento sindical, ou fraude pela utilização de instrumento coletivo incompatível com o enquadramento sindical declarado ou no qual a empresa não tenha sido representada por órgão de classe de sua categoria, que daí tenha resultado vantagem indevida na fase de julgamento das propostas, sujeitando a contratada às sanções previstas no art. 156, incisos III e IV, da Lei nº 14.133, de 2021;[A4]~~

~~8.24. Na hipótese dos postos de trabalho licitados se distribuírem por território correspondente a mais de uma base sindical da categoria profissional, deverão ser informadas cada uma das normas coletivas utilizadas para o cálculo do custo individual dos postos, a partir da base territorial de cada sindicato.[A5] Não se aplica~~

~~8.25. O pregoeiro/agente de contratação/comissão de contratação realizará a verificação da observância da proposta classificada provisoriamente em primeiro lugar quanto aos custos unitários mínimos relevantes estabelecidos pela Administração, além dos demais aspectos ligados à conformidade da proposta ao objeto licitado e à compatibilidade do preço.~~

~~8.26. O pregoeiro/agente de contratação/comissão de contratação concederá o prazo de no mínimo duas horas para readequação da proposta quando esta não observar os custos unitários mínimos relevantes, sob pena de desclassificação, na forma da Instrução Normativa nº 73, de 30 de setembro de 2022.~~

~~8.27. O pregoeiro/agente de contratação/comissão de contratação deve verificar se as previsões do Acordo, Convenção Coletiva de Trabalho ou Dissídio Coletivo indicados pela Administração estão sendo contempladas na Planilha de Custos e Formação de Preços, em especial, quando o Acordo, Convenção Coletiva de Trabalho ou Dissídio Coletivo utilizado pelo licitante for diferente da norma coletiva paradigma utilizada pela Administração.~~

~~8.28. Deverão prevalecer os valores que forem mais benéficos ao trabalhador, na hipótese de que o Acordo, Convenção Coletiva de Trabalho ou Dissídio Coletivo indicado pelo licitante estabelecerem valores de remuneração, incluindo salário base e adicionais, de auxílio alimentação e de benefícios superiores aos do Acordo, Convenção Coletiva de Trabalho ou Dissídio Coletivo utilizado como paradigma.[A6] Não se aplica~~

9. DA FASE DE HABILITAÇÃO

9.1 Os documentos previstos no Termo de Referência, necessários e suficientes para demonstrar a capacidade do licitante de realizar o objeto da licitação, serão exigidos para fins de habilitação, nos termos dos arts. 62 a 70 da Lei nº 14.133, de 2021.

9.1.1. A documentação exigida para fins de habilitação jurídica, fiscal, social e trabalhista e econômico-financeira, poderá ser substituída pelo registro cadastral no Sicaf.

9.2 Quando permitida a participação de empresas estrangeiras que não funcionem no País, as exigências de habilitação serão atendidas mediante documentos equivalentes, inicialmente apresentados em tradução livre.

9.3. Na hipótese de o licitante vencedor ser empresa estrangeira que não funcione no País, para fins de assinatura do contrato ou da ata de registro de preços, os documentos exigidos para a habilitação serão traduzidos por tradutor juramentado no País e apostilados nos termos do disposto no Decreto nº 8.660, de 29 de janeiro de 2016, ou de outro que venha a substituí-lo, ou consularizados pelos respectivos consulados ou embaixadas.

9.4 Quando permitida a participação de consórcio de empresas, a habilitação técnica, quando exigida, será feita por meio do somatório dos quantitativos de cada consorciado e, para efeito de habilitação econômico-financeira, quando exigida, será observado o somatório dos valores de cada consorciado.

9.4.1 Se o consórcio não for formado integralmente por microempresas ou empresas de pequeno porte e o Termo de Referência exigir requisitos de habilitação econômico-financeira, haverá um acréscimo de **10%** [A1] para o consórcio em relação ao valor exigido para os licitantes individuais.

9.5 Os documentos exigidos para fins de habilitação poderão ser apresentados em original, por cópia ou por ~~[INDICAR QUALQUER OUTRO MEIO EXPRESSAMENTE ADMITIDO PELA ADMINISTRAÇÃO].~~

9.6 Os documentos exigidos para fins de habilitação poderão ser substituídos por registro cadastral emitido por órgão ou entidade pública, desde que o registro tenha sido feito em obediência ao disposto na Lei nº 14.133, de 2021.

9.7 Será verificado se o licitante apresentou declaração de que atende aos requisitos de habilitação, e o declarante responderá pela veracidade das informações prestadas, na forma da lei.

9.8 Será verificado se o licitante apresentou no sistema, sob pena de inabilitação, a declaração de que cumpre as exigências de reserva de cargos para pessoa com deficiência e para reabilitado da Previdência Social, previstas em lei e em outras normas específicas.

9.9 O licitante deverá apresentar, sob pena de desclassificação, declaração de que suas propostas econômicas compreendem a integralidade dos custos para atendimento dos direitos trabalhistas assegurados na Constituição Federal, nas leis trabalhistas, nas normas infralegais, nas convenções coletivas de trabalho e nos termos de ajustamento de conduta vigentes na data de entrega das propostas.

9.10 Considerando que na presente contratação a avaliação prévia do local de execução é imprescindível para o conhecimento pleno das condições e peculiaridades do objeto a ser contratado, o licitante deve atestar, sob pena de inabilitação, que conhece o local e as condições de realização do serviço, assegurado a ele o direito de realização de vistoria prévia.

*9.10.1 O licitante que optar por realizar vistoria prévia terá disponibilizado pela Administração data e horário exclusivos, a ser agendado **dinf.proad@ifpa.edu.br**, de modo que seu agendamento não coincida com o agendamento de outros licitantes.*

9.10.2 Caso o licitante opte por não realizar vistoria, poderá substituir a declaração exigida no presente item por declaração formal assinada pelo seu responsável técnico acerca do conhecimento pleno das condições e peculiaridades da contratação.[A2]

9.11 A habilitação será verificada por meio do Sicaf, nos documentos por ele abrangidos.

9.11.1 Somente haverá a necessidade de comprovação do preenchimento de requisitos mediante apresentação dos documentos originais não-digitais quando houver dúvida em relação à integridade do documento digital ou quando a lei expressamente o exigir.

9.12. É de responsabilidade do licitante conferir a exatidão dos seus dados cadastrais no Sicaf e mantê-los atualizados junto aos órgãos responsáveis pela informação, devendo proceder, imediatamente, à correção ou à alteração dos registros tão logo identifique incorreção ou aqueles se tornem desatualizados.

9.12.1 A não observância do disposto no item anterior poderá ensejar desclassificação no momento da habilitação.

9.13. A verificação pelo Pregoeiro/Agente de Contratação/Comissão, em sítios eletrônicos oficiais de órgãos e entidades emissores de certidões constitui meio legal de prova, para fins de habilitação.

9.13.1 Os documentos exigidos para habilitação que não estejam contemplados no Sicaf serão enviados por meio do sistema, em formato digital, no prazo de **3 (três) horas**, prorrogável por igual período, contado da solicitação do Pregoeiro/Agente de Contratação/Comissão.

9.13.2 Na hipótese de a fase de habilitação anteceder a fase de apresentação de propostas e lances, os licitantes encaminharão, por meio do sistema, simultaneamente os documentos de habilitação e a proposta com o preço ou o percentual de desconto, observado o disposto no § 1º do art. 36 e no § 1º do art. 39 da Instrução Normativa SEGES/ME nº 73, de 30 de setembro de 2022.

9.14. A verificação no Sicaf ou a exigência dos documentos nele não contidos somente será feita em relação ao licitante vencedor.

9.14.1 Os documentos relativos à regularidade fiscal que constem do Termo de Referência somente serão exigidos, em qualquer caso, em momento posterior ao julgamento das propostas, e apenas do licitante mais bem classificado.

9.14.2 Respeitada a exceção do subitem anterior, relativa à regularidade fiscal, quando a fase de habilitação anteceder as fases de apresentação de propostas e lances e de julgamento, a verificação ou exigência do presente subitem ocorrerá em relação a todos os licitantes.

9.15 Encerrado o prazo para envio da documentação de que trata o item 9.13.1, poderá ser admitida, mediante decisão fundamentada do Pregoeiro/Agente de Contratação, a apresentação de novos documentos de habilitação ou a complementação de informações acerca dos documentos já apresentados pelos licitantes, em até **3 (três) horas**, para:[A3]

9.15.1 a aferição das condições de habilitação do licitante, desde que decorrentes de fatos existentes à época da abertura do certame;

9.15.2 atualização de documentos cuja validade tenha expirado após a data de recebimento das propostas;

9.15.3 suprimimento da ausência de documento de cunho declaratório emitido unilateralmente pelo licitante;

9.15.4. suprimimento da ausência de certidão e/ou documento de cunho declaratório expedido por órgão ou entidade cujos atos gozem de presunção de veracidade e fé pública.

9.16. Findo o prazo assinalado sem o envio da nova documentação, restará preclusa essa oportunidade conferida ao licitante, implicando sua inabilitação.

9.17. Na análise dos documentos de habilitação, a comissão de contratação poderá sanar erros ou falhas, que não alterem a substância dos documentos e sua validade jurídica, mediante decisão fundamentada, registrada em ata e acessível a todos, atribuindo-lhes eficácia para fins de habilitação e classificação.

9.18. Na hipótese de o licitante não atender às exigências para habilitação, o Pregoeiro/Agente de Contratação /Comissão examinará a proposta subsequente e assim sucessivamente, na ordem de classificação, até a apuração de uma proposta que atenda ao presente edital, observado o prazo disposto no subitem 9.13.1.

9.19. Somente serão disponibilizados para acesso público os documentos de habilitação do licitante cuja proposta atenda ao edital de licitação, após concluídos os procedimentos de que trata o subitem anterior.

9.20. A comprovação de regularidade fiscal e trabalhista das microempresas e das empresas de pequeno porte somente será exigida para efeito de contratação, e não como condição para participação na licitação.

9.21. Quando a fase de habilitação anteceder a de julgamento e já tiver sido encerrada, não caberá exclusão de licitante por motivo relacionado à habilitação, salvo em razão de fatos supervenientes ou só conhecidos após o julgamento.

10. DO TERMO DE CONTRATO

10.1. Após a homologação e adjudicação, caso se conclua pela contratação, será firmado termo de contrato, ou outro instrumento equivalente.

10.2. O adjudicatário terá o prazo de [05] dias úteis, contados a partir da data de sua convocação, para assinar o termo de contrato ou instrumento equivalente, sob pena de decair o direito à contratação, sem prejuízo das sanções previstas neste Edital.

~~10.3. Alternativamente à convocação para comparecer perante o órgão ou entidade para a assinatura do Termo de Contrato ou instrumento equivalente, a Administração poderá: a) encaminhá-lo para assinatura, mediante correspondência postal com aviso de recebimento (AR), para que seja assinado e devolvido no prazo de [XX] dias úteis, a contar da data de seu recebimento, b) disponibilizar acesso a sistema de processo eletrônico para que seja assinado digitalmente em até [XX] dias úteis, ou c) outro meio eletrônico, assegurado o prazo de [10] dias úteis para resposta após recebimento da notificação pela Administração.~~

~~10.4. O Aceite da Nota de Empenho ou do instrumento equivalente, emitida ao fornecedor adjudicado, implica o reconhecimento de que:~~

~~10.4.1. referida Nota está substituindo o contrato, aplicando-se à relação de negócios ali estabelecida as disposições da Lei nº 14.133, de 2021;~~

~~10.4.2. a contratada se vincula à sua proposta e às previsões contidas neste Edital;~~

~~10.4.3. a contratada reconhece que as hipóteses de rescisão são aquelas previstas nos artigos 137 e 138 da Lei nº 14.133, de 2021 e reconhece os direitos da Administração previstos nos artigos 137 a 139 da mesma Lei.~~

Não se aplica

10.5. Os prazos dos itens 10.2 e 10.3 poderão ser prorrogados, por igual período, por solicitação justificada do adjudicatário e aceita pela Administração.

10.6. O prazo de vigência da contratação é o estabelecido no Termo de Referência.

10.7. Na assinatura do contrato ou instrumento equivalente será exigido o Cadastro Informativo de Créditos não Quitados do Setor Público Federal – Cadin e a comprovação das condições de habilitação e contratação consignadas neste Edital, que deverão ser mantidas pelo fornecedor durante a vigência do contrato.

10.7.1. A existência de registro no Cadin [A1] constitui fator impeditivo para a contratação.

~~10.8. Na contratação de serviços com dedicação exclusiva de mão-de-obra, será exigida da empresa, como condição para assinatura do contrato, a comprovação de capital social integralizado compatível com o número de empregados, na forma do art. 4º B da Lei nº 6.019/1974. [A2]~~

~~10.8.1. Caso se trate da contratação de serviços de vigilância ou transporte de valores com dedicação exclusiva de mão-de-obra, a empresa deverá comprovar, como condição para assinatura do contrato, que possui capital social mínimo integralizado de acordo com os valores estipulados no art. 14 da Lei nº 14.967 /2024. [A3]~~ Não se aplica

~~10.9 Na contratação de serviços com dedicação exclusiva de mão-de-obra para contratos com quantitativo igual ou superior a 25 (vinte e cinco) colaboradores, será exigida da empresa, como condição para assinatura do contrato, a comprovação, nos termos do disposto no art. 6º, caput, inciso XVI, da Lei nº 14.133, de 1º de abril de 2021, do emprego de mão-de-obra constituída por mulheres vítimas de violência doméstica, a partir da indicação do órgão responsável pela política pública, em percentual igual ou superior a 8% (oito por cento) das vagas~~ Não se aplica

OU

~~10.10. Considerando que a presente contratação possui quantitativo inferior a vinte e cinco colaboradores, será exigida da empresa, como condição para assinatura do contrato, a comprovação, nos termos do disposto no art. 6º, caput, inciso XVI, da Lei nº 14.133, de 1º de abril de 2021, do emprego de mão de obra constituída por mulheres vítimas de violência doméstica, a partir da indicação do órgão responsável pela política pública, no percentual de XX %.~~[A4] Não se aplica

10.11. Nas contratações de obras, serviços e fornecimentos de grande vulto, o licitante vencedor deverá apresentar programa de integridade, no prazo de 6 (seis) meses, contado da celebração do contrato, conforme Decreto nº 12.304, de 9 de dezembro de 2024. [A5]

11. DA ATA DE REGISTRO DE PREÇOS

~~11.1. Homologado o resultado da licitação, o licitante mais bem classificado terá o prazo de XX (xxxxx) dias, contados a partir da data de sua convocação, para assinar a Ata de Registro de Preços, cujo prazo de validade encontra-se nela fixado, sob pena de decadência do direito à contratação, sem prejuízo das sanções previstas na Lei nº 14.133, de 2021.~~

~~11.2. O prazo de convocação poderá ser prorrogado uma vez, por igual período, mediante solicitação do licitante mais bem classificado ou do fornecedor convocado, desde que:~~

~~11.2.1. a solicitação seja devidamente justificada e apresentada dentro do prazo; e~~

~~11.2.2. a justificativa apresentada seja aceita pela Administração.~~

~~11.3. A ata de registro de preços será assinada por meio de assinatura digital e disponibilizada no sistema de registro de preços.~~

~~11.4. Serão formalizadas tantas Atas de Registro de Preços quantas forem necessárias para o registro de todos os itens constantes no Termo de Referência/Projeto Básico, com a indicação do licitante vencedor, a descrição do(s) item (ns), as respectivas quantidades, preços registrados e demais condições.~~

~~11.5. O preço registrado, com a indicação dos fornecedores, será divulgado no PNCP e disponibilizado durante a vigência da ata de registro de preços.~~

~~11.6. A existência de preços registrados implicará compromisso de fornecimento nas condições estabelecidas, mas não obrigará a Administração a contratar, facultada a realização de licitação específica para a aquisição pretendida, desde que devidamente justificada.~~

~~11.7. Na hipótese de o convocado não assinar a ata de registro de preços no prazo e nas condições estabelecidas, fica facultado à Administração convocar os licitantes remanescentes do cadastro de reserva, na ordem de classificação, para fazê-lo em igual prazo e nas condições propostas pelo primeiro classificado.~~

~~11.8. O prazo de vigência da ata de registro de preços será de 1 (um) ano e poderá ser prorrogado, por igual período, desde que comprovado o preço vantajoso.~~

~~11.8.1. Em caso de prorrogação da ata, [poderá] OU [não poderá] ser renovado o quantitativo originalmente registrado.~~[A2] Não se aplica

12. DA FORMAÇÃO DO CADASTRO DE RESERVA

~~12.1. Após a homologação da licitação, será incluído na ata, na forma de anexo, o registro:~~

~~12.1.1. dos licitantes que aceitarem cotar o objeto com preço igual ao do adjudicatário, observada a classificação na licitação e excluído o percentual referente à margem de preferência, quando o objeto não atender aos requisitos previstos no art. 26 da Lei nº 14.133, de 2021; e~~

~~12.1.2. dos licitantes que mantiverem sua proposta original~~

~~12.2. Será respeitada, nas contratações, a ordem de classificação dos licitantes ou fornecedores registrados na ata.~~

~~12.2.1. A apresentação de novas propostas na forma deste item não prejudicará o resultado do certame em relação ao licitante mais bem classificado.~~

~~12.2.2. Para fins da ordem de classificação, os licitantes ou fornecedores que aceitarem cotar o objeto com preço igual ao do adjudicatário antecederão aqueles que mantiverem sua proposta original.~~

~~12.3. A habilitação dos licitantes que comporão o cadastro de reserva será efetuada quando houver necessidade de contratação dos licitantes remanescentes, nas seguintes hipóteses:~~

~~12.3.1. quando o licitante vencedor não assinar a ata de registro de preços no prazo e nas condições estabelecidos no edital; ou~~

~~12.3.2. quando houver o cancelamento do registro de fornecedor ou do registro de preços, nas hipóteses previstas nos art. 28 e art. 29 do Decreto nº 11.462, de 2023.~~

~~12.4. Na hipótese de nenhum dos licitantes que aceitaram cotar o objeto com preço igual ao do adjudicatário concordar com a contratação nos termos em igual prazo e nas condições propostas pelo primeiro classificado, a Administração, observados o valor estimado e a sua eventual atualização na forma prevista no edital, poderá:~~

~~12.4.1. convocar os licitantes que mantiveram sua proposta original para negociação, na ordem de classificação, com vistas à obtenção de preço melhor, mesmo que acima do preço do adjudicatário; ou~~

~~12.4.2. adjudicar e firmar o contrato nas condições ofertadas pelos licitantes remanescentes, observada a ordem de classificação, quando frustrada a negociação de melhor condição. Não se aplica~~

13. DOS RECURSOS

13.1. A interposição de recurso referente ao julgamento das propostas, à habilitação ou inabilitação de licitantes, à anulação ou revogação da licitação, observará o disposto no art. 165 da Lei nº 14.133, de 2021.

13.2. O prazo recursal é de 3 (três) dias úteis, contados da data de intimação ou de lavratura da ata.

13.3. Quando o recurso apresentado impugnar o julgamento das propostas ou o ato de habilitação ou inabilitação do licitante:

13.3.1. a intenção de recorrer deverá ser manifestada imediatamente, sob pena de preclusão;

13.3.2. o prazo para a manifestação da intenção de recorrer não será inferior a 10 (dez) minutos.

13.3.3. o prazo para apresentação das razões recursais será iniciado na data de intimação ou de lavratura da ata de habilitação ou inabilitação;

13.3.4. na hipótese de adoção da inversão de fases prevista no § 1º do art. 17 da Lei nº 14.133, de 2021, o prazo para apresentação das razões recursais será iniciado na data de intimação da ata de julgamento.

13.4. Os recursos deverão ser encaminhados em campo próprio do sistema.

13.5. O recurso será dirigido à autoridade que tiver editado o ato ou proferido a decisão recorrida, a qual poderá reconsiderar sua decisão no prazo de 3 (três) dias úteis, ou, nesse mesmo prazo, encaminhar recurso para a autoridade superior, a qual deverá proferir sua decisão no prazo de 10 (dez) dias úteis, contado do recebimento dos autos.

13.6. Os recursos interpostos fora do prazo não serão conhecidos.

13.7. O prazo para apresentação de contrarrazões ao recurso pelos demais licitantes será de 3 (três) dias úteis, contados da data da intimação pessoal ou da divulgação da interposição do recurso, assegurada a vista imediata dos elementos indispensáveis à defesa de seus interesses.

13.8. O recurso e o pedido de reconsideração terão efeito suspensivo do ato ou da decisão recorrida até que sobrevenha decisão final da autoridade competente.

13.9. O acolhimento do recurso invalida tão somente os atos insuscetíveis de aproveitamento.

13.10. Os autos do processo permanecerão com vista franqueada aos interessados no sítio eletrônico https://sipac.ifpa.edu.br/public/jsp/processos/processo_detalhado.jsf?id=380099

14. DAS INFRAÇÕES ADMINISTRATIVAS E SANÇÕES

14.1. Comete infração administrativa, nos termos da lei, o licitante que, com dolo ou culpa:

14.1.1. deixar de entregar a documentação exigida para o certame ou não entregar qualquer documento que tenha sido solicitado pelo Pregoeiro/Agente de Contratação/Comissão durante o certame;

14.1.2. salvo em decorrência de fato superveniente devidamente justificado, não mantiver a proposta em especial quando:

14.1.2.1 não enviar a proposta adequada ao último lance ofertado ou após a negociação;

14.1.2.2. recusar-se a enviar o detalhamento da proposta quando exigível;

14.1.2.3. pedir para ser desclassificado quando encerrada a etapa competitiva;

14.1.2.4. deixar de apresentar amostra;

14.1.2.5. apresentar proposta ou amostra em desacordo com as especificações do edital.

14.1.3. não celebrar o contrato ou não entregar a documentação exigida para a contratação, quando convocado dentro do prazo de validade de sua proposta;

14.1.4. recusar-se, sem justificativa, a assinar o contrato ou a ata de registro de preço, ou a aceitar ou retirar o instrumento equivalente no prazo estabelecido pela Administração;

14.1.5. apresentar declaração ou documentação falsa exigida para o certame ou prestar declaração falsa durante a licitação;

14.1.6. fraudar a licitação;

14.1.7. comportar-se de modo inidôneo ou cometer fraude de qualquer natureza, em especial quando:

14.1.7.1. agir em conluio ou em desconformidade com a lei;

14.1.7.2. induzir deliberadamente a erro no julgamento;

14.1.7.3. apresentar amostra falsificada ou deteriorada.

14.1.8. praticar atos ilícitos com vistas a frustrar os objetivos da licitação;

14.1.9. praticar ato lesivo previsto no art. 5º da Lei nº 12.846, de 2013.

14.2. Com fulcro na Lei nº 14.133, de 2021, a Administração poderá, após regular processo administrativo, garantida a prévia defesa, aplicar aos licitantes e/ou adjudicatários as seguintes sanções, sem prejuízo das responsabilidades civil e criminal:

14.2.1. advertência;

14.2.2. multa;

14.3.3. impedimento de licitar e contratar e

14.3.4. declaração de inidoneidade para licitar ou contratar, enquanto perdurarem os motivos determinantes da punição ou até que seja promovida sua reabilitação perante a própria autoridade que aplicou a penalidade.

14.3. Na aplicação das sanções serão considerados:

14.3.1. a natureza e a gravidade da infração cometida;

14.3.2. as peculiaridades do caso concreto;

14.3.3. as circunstâncias agravantes ou atenuantes;

14.3.4. os danos que dela provierem para a Administração Pública;

14.3.5. a implantação ou o aperfeiçoamento de programa de integridade, conforme normas e orientações dos órgãos de controle.

14.4. A multa será recolhida no prazo máximo de **10 (dez)** dias úteis, a contar da comunicação oficial. [A2]

14.4.1. Para as infrações previstas nos itens 14.1.1, 14.1.2 e 14.1.3, a multa será de **0,5% a 15%** do valor do contrato licitado.

14.4.2. Para as infrações previstas nos itens 14.1.4, 14.1.5, 14.1.6, 14.1.7, 14.1.8 e 14.1.9, a multa será de **15% a 30%** do valor do contrato licitado.

14.5. As sanções de advertência, impedimento de licitar e contratar e declaração de inidoneidade para licitar ou contratar poderão ser aplicadas, cumulativamente ou não, à penalidade de multa.

14.6. Na aplicação da sanção de multa será facultada a defesa do interessado no prazo de 15 (quinze) dias úteis, contado da data de sua intimação.

14.7. A sanção de impedimento de licitar e contratar será aplicada ao responsável em decorrência das infrações administrativas relacionadas nos itens 14.1.1, 14.1.2, 14.1.3 e 14.1.4, quando não se justificar a imposição de penalidade mais grave, e impedirá o responsável de licitar e contratar no âmbito da Administração Pública direta e indireta do ente federativo a qual pertencer o órgão ou entidade, pelo prazo máximo de 3 (três) anos.[A3]

14.8 Poderá ser aplicada ao responsável a sanção de declaração de inidoneidade para licitar ou contratar, em decorrência da prática das infrações dispostas nos itens 14.1.5, 14.1.6, 14.1.7, 14.1.8 e 14.1.9, bem como pelas infrações administrativas previstas nos itens 14.1.1, 14.1.2, 14.1.3 e **14.1.4** que justifiquem a imposição de penalidade mais grave que a sanção de impedimento de licitar e contratar, cuja duração observará o prazo previsto no art. 156, §5º, da Lei nº 14.133, de 2021.

14.9. A recusa injustificada do adjudicatário em assinar o contrato ou a ata de registro de preço, ou em aceitar ou retirar o instrumento equivalente no prazo estabelecido pela Administração, descrita no item 14.1.4, caracterizará o descumprimento total da obrigação assumida e o sujeitará às penalidades e à imediata perda da garantia de proposta em favor do órgão ou entidade promotora da licitação, nos termos do art. 45, §4º da Instrução Normativa SEGES/ME nº 73, de 30 de setembro de 2022.

14.10. A apuração de responsabilidade relacionadas às sanções de impedimento de licitar e contratar e de declaração de inidoneidade para licitar ou contratar demandará a instauração de processo de responsabilização a ser conduzido por comissão composta por 2 (dois) ou mais servidores estáveis, que avaliará fatos e circunstâncias conhecidos e intimará o licitante ou o adjudicatário para, no prazo de 15 (quinze) dias úteis, contado da data de sua intimação, apresentar defesa escrita e especificar as provas que pretenda produzir. [A4]

14.11. Caberá recurso no prazo de 15 (quinze) dias úteis da aplicação das sanções de advertência, multa e impedimento de licitar e contratar, contado da data da intimação, o qual será dirigido à autoridade que tiver proferido a decisão recorrida, que, se não a reconsiderar no prazo de 5 (cinco) dias úteis, encaminhará o recurso com sua motivação à autoridade superior, que deverá proferir sua decisão no prazo máximo de 20 (vinte) dias úteis, contado do recebimento dos autos.

14.12. Caberá a apresentação de pedido de reconsideração da aplicação da sanção de declaração de inidoneidade para licitar ou contratar no prazo de 15 (quinze) dias úteis, contado da data da intimação, e decidido no prazo máximo de 20 (vinte) dias úteis, contado do seu recebimento.

14.13. O recurso e o pedido de reconsideração terão efeito suspensivo do ato ou da decisão recorrida até que sobrevenha decisão final da autoridade competente.

14.14. A aplicação das sanções previstas neste edital não exclui, em hipótese alguma, a obrigação de reparação integral dos danos causados.[A5]

14.15. Para a garantia da ampla defesa e contraditório dos licitantes, as notificações serão enviadas eletronicamente para os endereços de e-mail informados na proposta comercial, bem como os cadastrados pela empresa no Sicaf.

14.15.1. Os endereços de e-mail informados na proposta comercial e/ou cadastrados no Sicaf serão considerados de uso contínuo da empresa, não cabendo alegação de desconhecimento das comunicações a eles comprovadamente enviadas.

15. DA IMPUGNAÇÃO AO EDITAL E DO PEDIDO DE ESCLARECIMENTO

15.1. Qualquer pessoa é parte legítima para impugnar este Edital por irregularidade na aplicação da Lei nº 14.133, de 2021, devendo protocolar o pedido até 3 (três) dias úteis antes da data da abertura do certame.

15.2. A resposta à impugnação ou ao pedido de esclarecimento será divulgado em sítio eletrônico oficial no prazo de até 3 (três) dias úteis, limitado ao último dia útil anterior à data da abertura do certame.

15.3. A impugnação e o pedido de esclarecimento poderão ser realizados por forma eletrônica, pelos seguintes meios: cpl.reitoria@ifpa.edu.br].[A1]

15.4. As impugnações e pedidos de esclarecimentos não suspendem os prazos previstos no certame.

15.5. A concessão de efeito suspensivo à impugnação é medida excepcional e deverá ser motivada pelo **Pregoeiro** /Agente de Contratação/Comissão, nos autos do processo de licitação.[A2]

15.6. Acolhida a impugnação, será definida e publicada nova data para a realização do certame.

16. DAS DISPOSIÇÕES GERAIS

16.1. Será divulgada ata da sessão pública no sistema eletrônico.

16.2. Não havendo expediente ou ocorrendo qualquer fato superveniente que impeça a realização do certame na data marcada, a sessão será automaticamente transferida para o primeiro dia útil subsequente, no mesmo horário anteriormente estabelecido, desde que não haja comunicação em contrário, pelo Pregoeiro/Agente de Contratação /Comissão.

16.3. Todas as referências de tempo no Edital, no aviso e durante a sessão pública observarão o horário de Brasília - DF.

16.4. A homologação do resultado desta licitação não implicará direito à contratação.

16.5. As normas disciplinadoras da licitação serão sempre interpretadas em favor da ampliação da disputa entre os interessados, desde que não comprometam o interesse da Administração, o princípio da isonomia, a finalidade e a segurança da contratação.

16.6. Os licitantes assumem todos os custos de preparação e apresentação de suas propostas e a Administração não será, em nenhum caso, responsável por esses custos, independentemente da condução ou do resultado do processo licitatório.

16.7. Na contagem dos prazos estabelecidos neste Edital e seus Anexos, excluir-se-á o dia do início e incluir-se-á o do vencimento. Só se iniciam e vencem os prazos em dias de expediente na Administração.

16.8. O desatendimento de exigências formais não essenciais não importará o afastamento do licitante, desde que seja possível o aproveitamento do ato, observados os princípios da isonomia e do interesse público.

16.9. Em caso de divergência entre disposições deste Edital e de seus anexos ou demais peças que compõem o processo, prevalecerá as deste Edital.

16.10. O Edital e seus anexos estão disponíveis, na íntegra, no Portal Nacional de Contratações Públicas (PNCP) e endereço eletrônico <https://transparencia.ifpa.edu.br/licitacoes-e-contratos>

16.11. Integram este Edital, para todos os fins e efeitos, os seguintes anexos:

16.11.1. Anexo I - Termo de Referência;

16.11.1.1. Apêndice do Anexo I – Estudo Técnico Preliminar;

16.11.1.2. Apêndice do Anexo II - Anexos do TR

16.11.2. Anexo II – Projeto Básico;

16.11.3. Anexo III – Minuta de Termo de Contrato;

~~16.11.4. Anexo IV – Minuta de Ata de Registro de Preços;~~ Não se aplica

~~16.11.5. Anexo V – Regras aplicáveis ao instrumento substitutivo ao contrato;~~ Não se aplica

16.11.6. Anexo VI – Termo de Ciência e concordância;

~~16.11.7. Anexo VII – Declaração de Responsabilidade pelo enquadramento sindical;~~ Não se aplica

16.11.8. Anexo V – IMR ;

16.11.9. Anexo VI - Qualificação Técnica

17. Responsáveis

Todas as assinaturas eletrônicas seguem o horário oficial de Brasília e fundamentam-se no §3º do Art. 4º do [Decreto nº 10.543, de 13 de novembro de 2020](#).

FABRICIO MEDEIROS ALHO

INST.FED.DE EDUC.,CIENC.E TEC.DO PARA

Termo de Referência 121/2025

Informações Básicas

Número do artefato

UASG

Editado por

DEVANEY CRISTINA LIMA CARDOSO

Atualizado em

24/10/2025 15:38 (v 0.4)

121/2025

158135-INST.FED.DE EDUC.,CIENC.E TEC.DO PARA

Status

ASSINADO

Outras informações

Categoria

VI - obras e serviços de arquitetura e engenharia/Serviços especiais de engenharia

Número da Contratação

23051.008893/2025-05

Processo Administrativo

23051.008893/2025-05

1. CONDIÇÕES GERAIS DA CONTRATAÇÃO

(Processo Administrativo nº 23051.008893/2025-05)

TERMO DE REFERÊNCIA

1.1. Contratação de obras de CONSTRUÇÃO DO REFEITÓRIO ESTUDANTIL DO IFPA CAMPUS MARABÁ RURAL, nos termos da tabela abaixo, conforme condições e exigências estabelecidas neste instrumento[A1] .

ITEM	ESPECIFICAÇÃO	CATSER	UNIDADE DE MEDIDA	QUANTIDADE	VALOR UNITÁRIO	VALOR TOTAL[A2] [A3]
1	Contratação de empresa especializada para execução de OBRA DE CONSTRUÇÃO DO REFEITÓRIO ESTUDANTIL DO IFPA CAMPUS MARABÁ RURAL	5622	Unidade	1	R\$ 2.508.063,95	R\$ 2.508.063,95

~~1.1.1. Estimativas de consumo individualizadas, do órgão gerenciador e órgão(s) e entidade(s) participante(s).~~

~~Órgão Gerenciador:~~					
~~item~~	~~DESCRIÇÃO/ESPECIF.~~	~~UNIDADE DE~~	~~REQUISIÇÃO MÍNIMA~~	~~REQUISIÇÃO Máxima~~	~~Quantidade total~~

		MEDIDA			

Órgão Participante:					
Item	DESCRIÇÃO/ ESPECIF.	UNIDADE DE MEDIDA	REQUISIÇÃO MÍNIMA	REQUISIÇÃO Máxima	Quantidade total

Órgão Participante:					
Item	DESCRIÇÃO/ ESPECIF.	UNIDADE DE MEDIDA	REQUISIÇÃO MÍNIMA	REQUISIÇÃO Máxima	Quantidade total

Classificação do objeto quanto à heterogeneidade ou complexidade

~~1.2. O(s) serviço(s) objeto desta contratação são caracterizados como **comum(ns)**, conforme justificativa constante do Estudo Técnico Preliminar. [A4]~~

~~_____OU~~

1.3. O objeto da contratação tem a natureza de [obra] ~~OU [serviços especiais] OU [serviços especiais de engenharia]~~, conforme justificativa constante do Estudo Técnico Preliminar.

Classificação do objeto quanto ao modelo de execução

1.4. O serviço é enquadrado como não contínuo ou contratados por escopo.

~~_____OU~~

~~1.5. O serviço é enquadrado como continuado tendo em vista que [...], sendo a vigência plurianual mais vantajosa considerando [...] OU [o Estudo Técnico Preliminar] OU [os termos da Nota Técnica .../...];~~

Prazo de vigência

1.6. O prazo de vigência da contratação é de **12 (doze) meses** contados do(a) **assinatura do contrato**, na forma do artigo 105 da Lei nº 14.133, de 2021.

~~OU~~

~~1.7. O prazo de vigência da contratação é de [indicar o prazo, limitado a 5 anos] contados do(a) [indicar o termo inicial da vigência], prorrogável por até 10 anos, na forma dos artigos 106 e 107 da Lei nº 14.133, de 2021.~~

~~OU~~

~~1.8. O prazo de vigência da contratação é de [indicar o prazo, limitado a um ano da ocorrência da emergência ou calamidade] contados do(a) [indicar o termo inicial da vigência], improrrogável, na forma do art. 75, inciso VIII, da Lei nº 14.133/2021.~~

~~1.9. O contrato ou outro instrumento hábil que o substitua oferece maior detalhamento das regras que serão aplicadas em relação à vigência da contratação.[A5]~~

2. FUNDAMENTAÇÃO E DESCRIÇÃO DA NECESSIDADE DA CONTRATAÇÃO

2.1. A Fundamentação da Contratação e de seus quantitativos encontra-se pormenorizada em tópico específico dos Estudos Técnicos Preliminares, apêndice deste Termo de Referência.[A1]

2.2. O objeto da contratação está previsto no Plano de Contratações Anual [ANO], conforme detalhamento a ser disponibilizado pela PROAD.

(As informações mais detalhadas serão preenchidas tão logo sejam fornecidas ao setor de licitações e contratos, anteriormente à realização da licitação)

~~OU~~

~~2.3. O objeto da contratação está previsto no Plano de Contratações Anual [ANO], conforme consta das informações básicas desse Termo de Referência.~~

3. DESCRIÇÃO DA SOLUÇÃO COMO UM TODO CONSIDERADO O CICLO DE VIDA DO OBJETO

3.1. A descrição da solução como um todo encontra-se pormenorizada em tópico específico dos Estudos Técnicos Preliminares, apêndice deste Termo de Referência, nos projetos e nas especificações que compõem o projeto básico. [A1]

4. REQUISITOS DA CONTRATAÇÃO

Sustentabilidade[A2]

4.1. Além dos critérios de sustentabilidade eventualmente inseridos na descrição do objeto, devem ser atendidos os seguintes requisitos, que se baseiam no Guia Nacional de Contratações Sustentáveis:

4.1.1. A contratação deverá, obrigatoriamente, estar alinhada ao Plano de Logística Sustentável do IFPA, observando, no mínimo, os seguintes aspectos:

4.1.1.1. Identificação e utilização de materiais duráveis, certificados e sustentáveis, preferencialmente reciclados e provenientes de recursos naturais renováveis;

4.1.1.2. Adoção de medidas que visem à redução do desperdício de materiais.

4.1.2. Deve ser priorizado o emprego de mão de obra, materiais, tecnologias e matérias-primas de origem local para execução, conservação e operação das obras públicas.

4.1.3. Deve ser comprovada a origem da madeira a ser utilizada na execução da obra ou serviço, com apresentação de documentação que ateste sua procedência legal e ambientalmente regular.

4.1.4. Deve-se utilizar materiais que sejam reciclados, reutilizados e biodegradáveis, e que reduzam a necessidade de manutenção.

4.1.5. A disposição final dos resíduos sólidos gerados pelas obras contratadas deverá ocorrer de forma ambientalmente adequada.

4.1.6. Devem ser utilizados produtos, equipamentos e serviços que comprovadamente favoreçam a redução do consumo de energia e de recursos naturais.

4.1.7. Os resíduos não poderão ser dispostos em aterros de resíduos domiciliares, áreas de “bota fora”, encostas, corpos d’água, lotes vagos, áreas protegidas por lei ou áreas não licenciadas. A destinação deverá seguir os procedimentos abaixo:

4.1.7.1. Resíduos Classe A: deverão ser reutilizados ou reciclados na forma de agregados ou encaminhados a aterro de resíduos Classe A para reservação de material para usos futuros;

4.1.7.2. Resíduos Classe B: deverão ser reutilizados, reciclados ou encaminhados a áreas de armazenamento temporário, sendo dispostos de modo a permitir sua utilização ou reciclagem futura;

4.1.7.3. Resíduos Classe C: deverão ser armazenados, transportados e destinados em conformidade com as normas técnicas específicas;

4.1.7.4. Resíduos Classe D: deverão ser armazenados, transportados e destinados em conformidade com as normas técnicas específicas.

4.1.8. O Projeto de Gerenciamento de Resíduos da Construção Civil – PGRCC, nas condições determinadas pela Resolução CONAMA nº 307, de 05/07/2002, deverá ser elaborado em conformidade com o modelo especificado pelos órgãos competentes.

4.1.8.1. A contratada deverá cumprir integralmente o Projeto de Gerenciamento de Resíduos da Construção Civil – PGRCC, conforme as exigências estabelecidas no contrato e em conformidade com a legislação vigente.

4.1.9. A contratada deverá observar, obrigatoriamente, as diretrizes, critérios e procedimentos para a gestão dos resíduos da construção civil estabelecidos na Lei nº 12.305, de 2010 (Política Nacional de Resíduos Sólidos), nos artigos 3º e 10º da Resolução CONAMA nº 307, de 05/07/2002, e na Instrução Normativa SLTI /MPOG nº 1, de 19/01/2010.

4.1.10. A contratação deverá priorizar soluções que apresentem menor impacto sobre recursos naturais, tais como flora, fauna, ar, solo e água.

4.1.11. As soluções contratadas deverão promover maior eficiência no uso de recursos naturais, como água e energia.

4.1.12. A contratação deverá favorecer a geração de empregos, preferencialmente com mão de obra local.

4.1.13. Devem ser utilizadas inovações tecnológicas que contribuam para a redução da pressão sobre recursos naturais.

4.1.14. Todos os recursos naturais utilizados nos bens, serviços e obras contratados deverão possuir origem ambientalmente regular.

4.1.15. O procedimento licitatório e a execução contratual deverão observar orientações e normas voltadas para a sustentabilidade ambiental, incluindo:

4.1.15.1. Utilização de materiais recicláveis;

4.1.15.2. Preferência por produtos com maior vida útil;

4.1.15.3. Utilização de produtos com menor conteúdo de materiais perigosos ou tóxicos;

4.1.15.4. Redução do consumo de matérias-primas e energia, tanto na fabricação quanto na utilização dos bens adquiridos.

~~Indicação de marcas ou modelos~~

~~4.2. Na presente contratação será admitida a indicação da(s) seguinte(s) marca(s), característica(s) ou modelo(s), de acordo com as justificativas contidas nos Estudos Técnicos Preliminares: (...)[A3].~~

~~Da vedação de utilização de marca/produto na execução do serviço~~

~~4.3. Diante das conclusões extraídas do processo administrativo nº ~~xxxx.xxxxx/xxx-xx~~, a Administração não aceitará o fornecimento dos seguintes produtos/marcas:[A4]~~

~~4.3.1. [...];~~

~~4.3.2. [...]; e~~

~~4.3.3. [...].~~

~~Da exigência de carta de solidariedade[A5]~~

~~4.4. Em caso de fornecedor, revendedor ou distribuidor, será exigida do licitante/interessado provisoriamente classificado em primeiro lugar, nos termos do edital ou do aviso de contratação direta, carta de solidariedade emitida pelo fabricante, que assegure a execução do contrato.~~

Subcontratação[A6]

~~4.5. Não será admitida a subcontratação do objeto contratual.~~

ou

4.6. É permitida a subcontratação parcial do objeto, até o limite de **25% (vinte e cinco por cento)** do valor total do contrato, nas seguintes condições:[A7]

4.7. É vedada a subcontratação completa ou da parcela principal da obrigação, abaixo discriminada:

4.7.1. Itens com alta relevância com relação ao objeto contratado (A da curva ABC); e

4.7.2. Itens exigidos durante a habilitação técnica.

4.8. Poderão ser subcontratadas as seguintes parcelas do objeto:

4.8.1. Itens considerados acessórios e de pequena relevância com relação ao objeto contratado (B e C da curva ABC); e

4.8.2. Serviços considerados no mercado com execução por empresas especializadas.

4.9. Em qualquer hipótese de subcontratação, permanece a responsabilidade integral do Contratado pela perfeita execução contratual, cabendo-lhe realizar a supervisão e coordenação das atividades do subcontratado, bem como responder perante o Contratante pelo rigoroso cumprimento das obrigações contratuais correspondentes ao objeto da subcontratação.

4.10. A subcontratação depende de autorização prévia do Contratante, a quem incumbe avaliar se o subcontratado cumpre os requisitos de qualificação técnica necessários para a execução do objeto.

4.11. O Contratado apresentará à Administração documentação que comprove a capacidade técnica do subcontratado, que será avaliada e juntada aos autos do processo correspondente.

4.12. É vedada a subcontratação de pessoa física ou jurídica, se aquela ou os dirigentes desta mantiverem vínculo de natureza técnica, comercial, econômica, financeira, trabalhista ou civil com dirigente do órgão ou entidade contratante ou com agente público que desempenhe função na contratação ou atue na fiscalização ou na gestão do contrato, ou se deles forem cônjuge, companheiro ou parente em linha reta, colateral, ou por afinidade, até o terceiro grau.

~~4.13. Em se tratando de serviços contínuos com regime de dedicação exclusiva de mão de obra, o Contratado terá responsabilidade solidária por atos e omissões do subcontratado que resultem em descumprimento da legislação trabalhista (art. 2º, inciso IV, do Decreto nº 12.174, de 2024).~~

Garantia da contratação[A8]

~~4.14. Não haverá exigência da garantia da contratação dos art. 96 e seguintes da Lei nº 14.133, de 2021, pelas razões constantes do Estudo Técnico Preliminar.~~

ou

4.15. Será exigida a garantia da contratação de que tratam os arts. 96 e seguintes da Lei nº 14.133, de 2021, com validade durante a execução do contrato e 90 (noventa) dias após término da vigência contratual, podendo o Contratado optar pela caução em dinheiro ou em títulos da dívida pública, seguro-garantia, fiança bancária ou título de capitalização, em valor correspondente a 5% (cinco por cento) do valor [total] ~~ou [anual]~~ da contratação[A9] . [A10]

4.15.1 Tratando-se de obra ou serviço de engenharia, será exigida garantia adicional do fornecedor cuja proposta for inferior a 85% (oitenta e cinco por cento) do valor orçado pela Administração, equivalente à diferença entre este último e o valor da proposta.[A11]

4.16. Em caso de opção pelo seguro-garantia, a parte adjudicatária deverá apresentá-la, no máximo, até a data de assinatura do contrato. [A12]

4.16.1. A apólice de seguro-garantia permanecerá em vigor mesmo que o Contratado não pague o prêmio nas datas convencionadas.

4.16.2. Caso o adjudicatário não apresente a apólice de seguro de garantia antes da assinatura do contrato, ocorrerá a preclusão do direito de escolha dessa modalidade de garantia.

4.16.3. A apólice de seguro-garantia deverá acompanhar as modificações referentes à vigência do contrato principal mediante a emissão do respectivo endosso pela seguradora.

4.16.4. Será permitida a substituição da apólice de seguro-garantia na data de renovação ou de aniversário, desde que mantidas as condições e coberturas da apólice vigente e nenhum período fique descoberto, ressalvados os períodos de suspensão contratual.

4.16.5. Caso o adjudicatário não opte pelo seguro-garantia ou não apresente a apólice de seguro de garantia antes da assinatura do contrato, deverá apresentar, no prazo máximo de 10 (dez) dias úteis, prorrogáveis por igual período, a critério do Contratante, contado da assinatura do contrato, comprovante de prestação de garantia nas modalidades de caução em dinheiro ou títulos da dívida pública, fiança bancária ou títulos de capitalização.

4.17. Caso seja a garantia em dinheiro a modalidade de garantia escolhida pelo Contratado, deverá ser efetuada em favor do Contratante, em conta específica na Caixa Econômica Federal, com correção monetária.[A13]

4.18. Caso a opção seja por utilizar títulos da dívida pública, estes devem ter sido emitidos sob a forma escritural, mediante registro em sistema centralizado de liquidação e de custódia autorizado pelo Banco Central do Brasil, e avaliados pelos seus valores econômicos, conforme definido pelo Ministério competente.

4.19. No caso de garantia na modalidade de fiança bancária, deverá ser emitida por banco ou instituição financeira devidamente autorizada a operar no País pelo Banco Central do Brasil, e deverá constar expressa renúncia do fiador aos benefícios do artigo 827 do Código Civil.

4.20. Na hipótese de opção pelo título de capitalização, a garantia deverá ser custeada por pagamento único, com resgate pelo valor total, sob a modalidade de instrumento de garantia, emitido por sociedades de capitalização regulamente constituídas e autorizadas pelo Governo Federal.

4.20.1. O título de capitalização deverá ser apresentado ao Contratante juntamente com as condições gerais e o número do processo administrativo sob o qual o plano de capitalização foi aprovado pela Susep (art. 8º, III, da Circular SUSEP nº 656, de 11 de março de 2022).

4.21. A garantia assegurará, qualquer que seja a modalidade escolhida, sob pena de não aceitação, o pagamento de:

4.21.1. prejuízos advindos do não cumprimento do objeto do contrato e do não adimplemento das demais obrigações nele previstas;

4.21.2. multas moratórias e punitivas aplicadas pela Administração à contratada; e

4.21.3. obrigações trabalhistas e previdenciárias de qualquer natureza e para com o FGTS, não adimplidas pelo Contratado.

4.22. Em caso de seguro-garantia, a apólice deverá ter cobertura para pagamento direto ao empregado após decisão definitiva em processo administrativo que apure montante líquido e certo a ele devido em razão de inadimplência do Contratado, independentemente de trânsito em julgado de decisão judicial[A14] .

4.23. No caso de alteração do valor do contrato, ou prorrogação de sua vigência, a garantia deverá ser ajustada ou renovada, no prazo máximo de 10 (dez) dias úteis, prorrogáveis por igual período, contado da data de assinatura do termo aditivo ou da emissão do apostilamento, seguindo os mesmos parâmetros utilizados quando da contratação.

4.24. Na hipótese de suspensão do contrato por ordem ou inadimplemento da Administração, o Contratado ficará desobrigado de renovar a garantia ou de endossar a apólice de seguro até a ordem de reinício da execução ou o adimplemento pela Administração.

4.25. Se o valor da garantia for utilizado total ou parcialmente em pagamento de qualquer obrigação, o Contratado obriga-se a fazer a respectiva reposição no prazo máximo de 10 (dez) dias úteis, prorrogáveis por igual período, a critério do Contratante, contados da data em que for notificada[A15] .

4.26. O Contratante executará a garantia na forma prevista na legislação que rege a matéria.

4.26.1. O emitente da garantia ofertada pelo Contratado deverá ser notificado pelo Contratante quanto ao início de processo administrativo para apuração de descumprimento de cláusulas contratuais.

4.26.2. Caso se trate da modalidade seguro-garantia, ocorrido o sinistro durante a vigência da apólice, sua caracterização e comunicação poderão ocorrer fora desta vigência, não caracterizando fato que justifique a negativa do sinistro, desde que respeitados os prazos prescricionais aplicados ao contrato de seguro, nos termos do art. 20 da Circular Susep nº 662, de 11 de abril de 2022.

4.27. Extinguir-se-á a garantia com a restituição da carta fiança, autorização para a liberação de importâncias depositadas em dinheiro a título de garantia ou anuência ao resgate do título de capitalização, acompanhada de declaração do Contratante, mediante termo circunstanciado, de que o Contratado cumpriu todas as cláusulas do contrato.

4.27.1. A extinção da garantia na modalidade seguro-garantia observará a regulamentação da Susep.

4.27.2. A Administração deverá apurar se há alguma pendência contratual antes do término da vigência da apólice.

4.28. A garantia somente será liberada ou restituída após a fiel execução do contrato ou após a sua extinção por culpa exclusiva da Administração e, quando em dinheiro, será atualizada monetariamente.

~~4.28.1. Em se tratando de serviços executados com dedicação exclusiva de mão de obra, a garantia somente será liberada ante a comprovação de que o Contratado pagou todas as verbas rescisórias decorrentes da contratação, sendo que, caso esse pagamento não ocorra até o fim do segundo mês após o encerramento da vigência contratual, a garantia deverá ser utilizada para o pagamento dessas verbas trabalhistas, incluindo suas repercussões previdenciárias e relativas ao FGTS, observada a legislação que rege a matéria;~~

~~4.28.2. Também poderá haver liberação da garantia se a empresa comprovar que os empregados serão realocados em outra atividade de prestação de serviços, sem que ocorra a interrupção do contrato de trabalho;~~

~~4.28.3. Por ocasião do encerramento da prestação dos serviços Contratados, a Administração Contratante poderá utilizar o valor da garantia prestada para o pagamento direto aos trabalhadores vinculados ao contrato no caso da não comprovação: (1) do pagamento das respectivas verbas rescisórias ou (2) da realocação dos trabalhadores em outra atividade de prestação de serviços.~~

4.29. O Contratado autoriza o Contratante a reter, a qualquer tempo, a garantia, na forma prevista neste Termo de Referência.

4.30. O garantidor não é parte para figurar em processo administrativo instaurado pelo Contratante com o objetivo de apurar prejuízos e/ou aplicar sanções à contratada.

4.31. A garantia de execução é independente de eventual garantia do produto ou serviço prevista neste Termo de Referência.

Vistoria

~~4.32. Não há necessidade de realização de avaliação prévia do local de execução dos serviços.~~

OU

4.33. A avaliação prévia do local de execução dos serviços é **imprescindível** para o conhecimento pleno das condições e peculiaridades do objeto a ser contratado, **sendo necessário o interessado realizar de vistoria prévia, acompanhado por servidor designado para esse fim, de segunda à sexta-feira, das 08 horas às 17 horas, devendo o agendamento ser efetuado previamente através do telefone: (91) 98422-0238 ou e-mail: dinf.proad@ifpa.edu.br. Tal exigência se justifica devido a localidade ter característica remota e de difícil acesso.**

4.34. Serão disponibilizados data e horário diferentes aos interessados em realizar a vistoria prévia.[A16]

4.35. Para a vistoria, o representante legal da empresa ou responsável técnico deverá estar devidamente identificado, apresentando documento de identidade civil e documento expedido pela empresa comprovando sua habilitação para a realização da vistoria[A17] .

4.35.1 O prazo para vistoria iniciar-se-á no dia útil seguinte ao da publicação do Edital, estendendo-se até o dia útil anterior à data prevista para a abertura da sessão pública;

4.35.2. O licitante terá, no máximo, 1 (uma) hora para realizar a vistoria no local;

4.35.3. Em caso de não comparecimento do licitante no horário agendado, com tolerância máxima de 15 minutos, a vistoria deverá ser reagendada através do procedimento apresentado no item 4.33.

~~4.36. Caso o interessado opte por não realizar a vistoria, deverá prestar declaração formal assinada pelo seu responsável técnico acerca do conhecimento pleno das condições e peculiaridades da contratação.~~

~~4.37. A não realização da vistoria não poderá embasar posteriores alegações de desconhecimento das instalações, dúvidas ou esquecimentos de quaisquer detalhes dos locais da prestação dos serviços, devendo o Contratado assumir os ônus dos serviços decorrentes.~~

~~Instalação de escritório~~

~~4.38. Considera-se imprescindível para a adequada execução dos serviços contratados[A18] que o fornecedor possua ou venha a instalar escritório contendo estrutura administrativa mínima, no município de [indicar o Município /UF], pelas razões constantes do Estudo Técnico Preliminar.~~

~~Margem de Preferência~~

~~4.39. O objeto da contratação enquadra-se na margem de preferência [normal] OU [adicional] de %, prevista no Decreto n.º, conforme disposto na Resolução n.º da Comissão Interministerial de Contratações Públicas para o Desenvolvimento Sustentável — CICS[A19].~~

5. MODELO DE EXECUÇÃO DO OBJETO

Condições de execução[A2]

5.1. A execução do objeto seguirá a seguinte dinâmica:

5.1.1. Início da execução do objeto: 10 (dez) dias úteis ~~[da assinatura do contrato]~~ OU [da emissão da ordem de serviço].

5.1.2. Descrição detalhada dos métodos, rotinas, etapas, tecnologias procedimentos, frequência e periodicidade de execução do trabalho: [...].

5.1.2.1. A execução dos serviços será iniciada em até 10 (dez) dias úteis após a emissão de ordem de serviço pela autoridade competente da Contratante, devidamente assinada pelos servidores designados para a fiscalização contratual, e recebida oficialmente pelo representante da Contratada;

5.1.3. Cronograma de realização dos serviços: O prazo de execução dos serviços, que compreende todas as etapas do cronograma físico-financeiro de desembolso, não deve ultrapassar 08 (oito) meses.

Local e horário da prestação dos serviços

5.2. Os serviços serão prestados no seguinte endereço: Km 25, BR-155, S/N, "Assentamento 26 de março", sentido "Marabá-Eldorado dos Carajás" Bairro: Zona Rural/ Marabá-PA [A4] ;

5.3 Os serviços serão prestados no seguinte horário: das 08H às 17h [...].

~~Rotinas [A5] a serem cumpridas~~

~~5.3.1. A execução contratual observará as rotinas [abaixo] / [em anexo].~~

Materiais a serem disponibilizados

5.4. Para a perfeita execução dos serviços, o Contratado deverá disponibilizar os materiais, equipamentos, ferramentas e utensílios necessários, nas quantidades estimadas e qualidades a seguir estabelecidas, promovendo sua substituição quando necessário:[A6]

5.4.1. Todo material, ferramenta ou equipamento utilizado na obra deverá ser de boa procedência e deverá estar em boas condições de uso.

5.4.2. Os empregados da Contratada deverão estar sempre uniformizados e com crachá de identificação nas dependências da Contratante.

5.4.3. A Contratada deverá prover os equipamentos de segurança necessários para os seus empregados e cobrar a utilização correta dos mesmos.

Informações relevantes para o dimensionamento da proposta

5.5. A demanda do órgão tem como base as seguintes características:[A7]

5.5.1 A contratada deverá atender as normas regulamentadoras do trabalho e normas de conduta propostas em conjunto com o Contratante, definindo a melhor forma de atender ao cronograma físico financeiro sem impactar as atividades administrativas e letivas no período de execução do objeto;

5.5.2. Atendimento às prescrições da licença prévia emitida pela prefeitura e demais licenças pertinentes, assim como, toda legislação correlata referente a construção;

5.5.3. Providenciar consulta de viabilidade de construção da obra junto à Prefeitura do município e as concessionárias de serviço.

5.5.4. Realizar no órgão ambiental consulta prévia de impacto ambiental do empreendimento;

5.5.5. Observar o check list – obras públicas - associação nacional dos servidores integrantes das auditorias internas do ministério da educação – FONAI-MEC.

5.5.6. A Contratada deve considerar a execução das frentes de serviço concomitantemente com o calendário escolar.

~~Disposições específicas para contratações integradas e semi-integradas~~

~~5.6. Providências necessárias para a efetivação de desapropriação autorizada pelo poder público:[A8]~~

~~5.6.1. [...];~~

~~5.6.2. [...]; e~~

~~5.6.3. [...].~~

~~5.7. Responsabilidade por cada fase do procedimento expropriatório:~~

~~5.7.1. [...];~~

~~5.7.2. [...]; e~~

~~5.7.3. [...].~~

~~5.8. Responsabilidade pelo pagamento das indenizações devidas:~~

~~5.8.1. [...];~~

~~5.8.2. [...]; e~~

~~5.8.3. [...].~~

~~5.9. Estimativa de valor a ser pago a título de indenização pelos bens expropriados, incluindo custos correlatos:~~

~~5.9.1. [...];~~

~~5.9.2. [...]; e~~

~~5.9.3. [...].~~

~~5.10. Distribuição objetiva de riscos entre as partes:~~

~~5.10.1. Risco pela diferença entre o custo da desapropriação e a estimativa de valor: [Contratante][e] [Contratado][A9]~~

~~5.10.2. Risco pelos eventuais danos e prejuízos ocasionados por atraso na disponibilização dos bens expropriados: [Contratante][e][Contratado][A10]~~

~~5.10.3. [...]~~

~~5.10.4. O registro de imissão provisória na posse e/ou o registro de propriedade dos bens a serem desapropriados deverá ser efetuado em nome de [.....]~~

~~5.11. Na contratação semi-integrada, mediante prévia autorização do Contratante, o projeto básico poderá ser alterado, desde que demonstrada a superioridade das inovações propostas pelo Contratado em termos de redução de custos, de aumento da qualidade, de redução do prazo de execução ou de facilidade de manutenção ou operação, assumindo o Contratado a responsabilidade integral pelos riscos associados à alteração do projeto básico.[A11]~~

~~5.12. Nas hipóteses em que for adotada a contratação integrada ou semi-integrada, é vedada a alteração dos valores contratuais, exceto nos seguintes casos:[A12]~~

~~5.12.1. para restabelecimento do equilíbrio econômico-financeiro decorrente de caso fortuito ou força maior;~~

~~5.12.2. por necessidade de alteração do projeto ou das especificações para melhor adequação técnica aos objetivos da contratação, a pedido do Contratante, desde que não decorrente de erros ou omissões por parte do Contratado, observados os limites estabelecidos no art. 125 da Lei nº 14.133, de 2021;~~

~~5.12.3. por necessidade de alteração do projeto nas contratações semi-integradas, nos termos do §5º do art. 46 da Lei nº 14.133, de 2021; e~~

~~5.12.4. por ocorrência de evento superveniente alocado na matriz de riscos como de responsabilidade do Contratante.~~

~~5.13. Na contratação integrada, após a elaboração do projeto básico pelo Contratado, o conjunto de desenhos, especificações, memoriais e cronograma físico-financeiro deverá ser submetido à aprovação do Contratante, que avaliará sua adequação em relação aos parâmetros definidos no edital e conformidade com as normas técnicas, vedadas alterações que reduzam a qualidade ou a vida útil do empreendimento e mantida a responsabilidade integral do Contratado pelos riscos associados ao projeto básico.[A13]~~

Especificação[A14] da garantia do serviço

~~5.14. O prazo de garantia contratual dos serviços é aquele estabelecido[A15] na Lei nº 8.078, de 11 de setembro de 1990 (Código de Defesa do Consumidor).~~

~~5.14.1. Tratando-se de obra, há que se observar o disposto no art. 140, § 6º, da Lei 14.133, de 2021.~~

~~ou~~

~~5.15. O prazo de garantia contratual dos serviços, complementar à garantia legal da Lei nº 8.078, de 11 de setembro de 1990 (Código de Defesa do Consumidor), será de, no mínimo **XX (xxxxx)** meses, contado a partir do primeiro dia útil subsequente à data do recebimento definitivo do objeto.~~

~~Uniformes[A16]~~

~~5.16. Os uniformes a serem fornecidos pelo Contratado a seus empregados deverão ser condizentes com a atividade a ser desempenhada no órgão Contratante, compreendendo peças para todas as estações climáticas do ano, sem qualquer repasse do custo para o empregado, observando o disposto nos itens seguintes:~~

~~5.16.1. O uniforme deverá compreender as seguintes peças do vestuário:~~

~~5.16.1.1 [...];~~

~~5.16.1.2. [...] (...) conjuntos completos ao empregado no início da execução do contrato, devendo ser substituído 01 (um) conjunto completo de uniforme a cada 06 (seis) meses, ou a qualquer época, no prazo máximo de (.....) horas, após comunicação escrita do Contratante, sempre que não atendam as condições mínimas de apresentação;~~

~~5.16.2 As peças devem ser confeccionadas com tecido e material de qualidade, seguindo os seguintes parâmetros mínimos:~~

~~5.16.2.1. ...];~~

~~5.16.2.2. [...].~~

~~5.16.3. No caso de empregada gestante, os uniformes deverão ser apropriados para a situação, substituindo os sempre que estiverem apertados;~~

~~5.16.4. Os uniformes deverão ser entregues mediante recibo, cuja cópia, devidamente acompanhada do original para conferência, deverá ser enviada ao servidor responsável pela fiscalização do contrato.~~

Procedimentos de transição e finalização do contrato[A17]

5.17. Os procedimentos de transição e finalização do contrato constituem-se das seguintes etapas:

5.17.1. A Contratada deverá realizar a transição contratual com transferência de conhecimento, tecnologia e técnicas empregadas, sem perda de informações.

OU

~~5.18. Não serão necessários procedimentos de transição e finalização do contrato devido às características do objeto.~~

6. MODELO DE GESTÃO DO CONTRATO

6.1. O contrato deverá ser executado fielmente pelas partes, de acordo com as cláusulas avençadas e as normas da Lei nº 14.133, de 2021, e cada parte responderá pelas consequências de sua inexecução total ou parcial.

6.2. Em caso de impedimento, ordem de paralisação ou suspensão do contrato, o cronograma de execução será prorrogado automaticamente pelo tempo correspondente, anotadas tais circunstâncias mediante simples apostila.

6.3. As comunicações entre o órgão ou entidade e o Contratado devem ser realizadas por escrito sempre que o ato exigir tal formalidade, admitindo-se o uso de mensagem eletrônica para esse fim.

6.4. O órgão ou entidade poderá convocar o preposto da empresa para adoção de providências que devam ser cumpridas de imediato.

6.5. Após a assinatura do contrato ou instrumento equivalente, o órgão ou entidade poderá convocar o representante da empresa contratada para reunião inicial para apresentação do plano de fiscalização, que conterá informações acerca das obrigações contratuais, dos mecanismos de fiscalização, das estratégias para execução do objeto, do plano complementar de execução do Contratado, quando houver, do método de aferição dos resultados e das sanções aplicáveis, dentre outros.

Preposto[A2]

6.6. O Contratado designará formalmente o preposto da empresa, antes do início da prestação dos serviços, indicando no instrumento os poderes e deveres em relação à execução do objeto Contratado.

6.7. O Contratado *[deverá]* **OU** ~~*[não necessitará]*~~ manter preposto da empresa no local da execução do objeto *durante o período de prestação dos serviços.*

6.8. O Contratante poderá recusar, desde que justificadamente, a indicação ou a manutenção do preposto da empresa, hipótese em que o Contratado designará outro para o exercício da atividade.

Rotinas de Fiscalização

6.9. A execução do contrato deverá ser acompanhada e fiscalizada pelo(s) fiscal(is) do contrato, ou pelos respectivos substitutos.[A3]

6.9.1. Entre as atribuições da fiscalização contratual, destacam-se:

- 6.9.1.1 Atestar a execução dos serviços;
- 6.9.1.2. Interlocução com o preposto da contratada;
- 6.9.1.3. Encaminhar a nota fiscal para pagamento;
- 6.9.1.4. Manter o processo de fiscalização e pagamento.

6.9.2. A fiscalização contratual possui, também, as seguintes responsabilidades e atribuições:

- 6.9.2.1. A verificação, permanente ou periódica, de todas as prescrições existentes no projeto e disposições contratuais em vigor, durante a construção da edificação e do recebimento da obra;
- 6.9.2.2. Sempre que necessário, contatar os autores dos projetos (arquitetônico, estrutural e das instalações) e o construtor, a fim de se inteirar das medidas técnicas e administrativas adotadas para a perfeita construção da edificação, recebendo para esse fim a documentação necessária; acompanhar o controle tecnológico do material empregado nos diferentes serviços, em face das determinações contidas nas especificações;
- 6.9.2.3. A verificação da fiel observância de todos os projetos por parte do construtor;
- 6.9.2.4. O acompanhar do andamento dos serviços da obra e comparação destes com os cronogramas;
- 6.9.2.5. O acompanhamento da relação dos serviços e mão de obra;
- 6.9.2.6. A fiscalização e verificação da eficiência das medidas de segurança empregadas pelo construtor;
- 6.9.2.7. O conhecimento das ocorrências, através de leitura do livro de ocorrência da obra;
- 6.9.2.8. A elaboração de relatórios periódicos (mensal, quinzenal e semanal) sobre o andamento da obra – ERA.

6.9.3. A fiscalização da execução dos serviços abrange, ainda, as seguintes rotinas definidas nos seguintes instrumentos:

- 6.9.3.1. Instrução Normativa IFPA nº 07, de 26 de setembro de 2018, que disciplina as atribuições dos membros de comissões de fiscalização, fluxo de processos relativos a obras e serviços de engenharia, estabelece procedimentos para acompanhamento e fiscalização de obras e serviços de engenharia [...];
- 6.9.3.2. Manual de Recomendações Básicas para a Contratação e Fiscalização de Obras e Edificações Públicas do Tribunal de Contas da União;
- 6.9.3.3. Manual de Licitações e Contratos do Tribunal de Contas da União;
- 6.9.3.4. Outras recomendações devidamente instituídas através de instrumento interno da Contratante;
- 6.9.3.5. Instrução Normativa IFPA nº 19, de 23 de março de 2023, que dispõe sobre o procedimento de apuração e aplicação de penalidades às empresas contratadas pelo Instituto Federal de Educação, Ciência e Tecnologia do Pará.

Fiscalização Técnica

6.10. O fiscal técnico do contrato acompanhará a execução do contrato, para que sejam cumpridas todas as condições estabelecidas no contrato, de modo a assegurar os melhores resultados para a Administração.

6.11. O fiscal técnico do contrato anotar no histórico de gerenciamento do contrato todas as ocorrências relacionadas à execução do contrato, com a descrição do que for necessário para a regularização das faltas ou dos defeitos observados.

6.12. Identificada qualquer inexistência ou irregularidade, o fiscal técnico do contrato emitirá notificações para a correção da execução do contrato, determinando prazo para a correção.

6.13. O fiscal técnico do contrato informará ao gestor do contrato, em tempo hábil, a situação que demandar decisão ou adoção de medidas que ultrapassem sua competência, para que adote as medidas necessárias e saneadoras, se for o caso.

6.14. No caso de ocorrências que possam inviabilizar a execução do contrato nas datas aprazadas, o fiscal técnico do contrato comunicará o fato imediatamente ao gestor do contrato.

6.15. O fiscal técnico do contrato comunicará ao gestor do contrato, em tempo hábil, o término do contrato sob sua responsabilidade, com vistas à tempestiva renovação ou à prorrogação contratual.

6.16. *A fiscalização da execução dos serviços abrange, ainda, as seguintes rotinas:*

6.16.1. Verificar sistematicamente a conformidade da execução dos serviços com as especificações técnicas, prazos e condições estabelecidas no contrato e seus anexos;

6.16.2. Registrar e comunicar formalmente quaisquer não conformidades, falhas, atrasos ou irregularidades observadas durante a execução dos serviços, recomendando as providências corretivas necessárias; e

6.16.3. Controlar o cumprimento dos prazos contratuais mediante acompanhamento físico-financeiro das etapas executadas, com base nos cronogramas previstos e medições aprovadas..

6.17. A fiscalização de que trata esta cláusula não exclui nem reduz a responsabilidade do Contratado, inclusive perante terceiros, por qualquer irregularidade, ainda que resultante de imperfeições técnicas, vícios redibitórios, ou emprego de material inadequado ou de qualidade inferior e, na ocorrência desta, não implica corresponsabilidade do Contratante ou de seus agentes, gestores e fiscais, de conformidade.

6.18. As disposições previstas neste Termo de Referência não excluem o disposto no Anexo VIII da Instrução Normativa SEGES/MP nº 05, de 2017, aplicável no que for pertinente à contratação, por força da Instrução Normativa Seges/ME nº 98, de 26 de dezembro de 2022.

~~6.19. Para a compensação da jornada prevista no Decreto 12.174, de 2024, e na Instrução Normativa SEGES/MGI nº 81, de 12 de setembro de 2024, na hipótese de os trabalhadores prestarem serviços para unidades distintas, caberá ao fiscal setorial fazer a interlocução com os responsáveis pelas unidades de execução onde o trabalhador presta os serviços, para o fim da avaliação sobre a compensação pretendida. Em não havendo designação de fiscal setorial, a competência recairá no fiscal técnico.[A4]~~

~~6.20. O controle das horas compensadas será feito por meio de registros decorrentes do ponto eletrônico da contratada ou outros meios admitidos pela legislação trabalhista.~~

~~6.21. O fiscal técnico deverá incluir no relatório mensal ou no termo de recebimento provisório a informação consolidada sobre compensação de jornada pelos trabalhadores alocados no contrato.~~

~~6.22. Caso o período de ausência corresponda a um dia de trabalho, o fiscal observará se foi efetuado o desconto do pagamento do vale transporte na fatura apresentada pela contratada, exceto quando a compensação recair em um dia no qual o trabalhador não exerceria suas atividades.~~

~~6.23. O desconto do valor referente ao vale alimentação só deverá ser realizado se as horas de ausência não venham a ser compensadas posteriormente e a convenção coletiva ou o acordo coletivo aplicável estabelecer que o benefício está vinculado ao dia trabalhado.~~

~~6.24. Caso a ausência seja parcialmente compensada, o desconto do valor do vale alimentação será proporcional ao período não compensado.~~

~~6.25. Na hipótese de diminuição excepcional e temporária dos serviços, inclusive em razão de recesso de final de ano, o fiscal do contrato, apoiado na decisão do gestor de realizar escalas de revezamento dos trabalhadores, conferirá se a escala apresentada atende às necessidades de manutenção dos serviços de cada unidade, dando ciência ao gestor do contrato.~~

~~6.26. O total de horas calculadas para o recesso deverá ser compensado a partir da fixação da escala de revezamento, com cumprimento integral até o mês subsequente ao do recesso.~~

~~6.27. O fiscal técnico deverá elaborar o termo de recebimento provisório, com as seguintes informações:~~

~~6.27.1. se o saldo de horas se encontra positivo, caso ainda não usufruído o recesso;~~

~~6.27.2. se o recesso foi parcialmente compensado, caso o recesso tenha sido usufruído, mas a compensação não tenha sido concluída;~~

~~6.27.3. se o recesso foi integralmente compensado, caso a compensação tenha sido concluída; ou~~

~~6.27.4. se há saldo em aberto, com sugestão de glosa no pagamento da fatura, caso a compensação não tenha sido concluída até o mês imediatamente subsequente ao recesso.~~

~~6.28. Quando o trabalhador manifestar interesse na compensação de jornada por necessidade de ausência eventual, deverão ser realizadas as seguintes ações:~~

~~6.29. Neste caso, o fiscal do contrato poderá efetuar o recebimento provisório, informando o saldo de horas a compensar para fins de controle, sem indicação de glosa.~~

~~6.30. O fiscal técnico deverá elaborar o termo de recebimento provisório com as seguintes informações:~~

~~6.30.1. se o saldo de horas objeto do recebimento anterior foi integralmente compensado, caso a compensação tenha sido concluída; ou~~

~~6.30.2. se o saldo de horas não foi integralmente compensado, com a sugestão de glosa no pagamento da fatura.~~

Fiscalização Administrativa

6.31. O fiscal administrativo do contrato verificará a manutenção das condições de habilitação da contratada, acompanhará o empenho, o pagamento, as garantias, as glosas e a formalização de apostilamento e termos aditivos, solicitando quaisquer documentos comprobatórios pertinentes, caso necessário.

6.32. Caso ocorra descumprimento das obrigações contratuais, o fiscal administrativo do contrato atuará tempestivamente na solução do problema, reportando ao gestor do contrato para que tome as providências cabíveis, quando ultrapassar a sua competência.

6.33. Além do disposto acima, a fiscalização contratual obedecerá às seguintes rotinas:

6.33.1. A fiscalização anotará em registro próprio todas as ocorrências relacionadas com a execução dos serviços mencionados, determinando o que for necessário à regularização das faltas ou defeitos observados;

6.33.2. As decisões e providências que ultrapassarem a competência da fiscalização do contrato deverão ser solicitadas ao gestor do contrato e seus superiores em tempo hábil para a adoção das medidas convenientes.

~~6.34. A fiscalização administrativa poderá ser efetivada com base em critérios estatísticos, levando[A5] -se em consideração falhas que impactem o contrato como um todo e não apenas erros e falhas eventuais no pagamento de alguma vantagem a um determinado empregado.~~

6.35. Na fiscalização do cumprimento das obrigações trabalhistas e sociais exigir-se-á, dentre outras, as seguintes comprovações:

~~6.35.1. No caso de empresas regidas pela Consolidação das Leis do Trabalho (CLT):~~

~~6.35.1.1. no primeiro mês da prestação dos serviços, a contratada deverá apresentar a seguinte documentação:~~

~~6.35.1.1.1. relação dos empregados, contendo nome completo, cargo ou função, horário do posto de trabalho, números da carteira de identidade (RG) e da inscrição no Cadastro de Pessoas Físicas (CPF), com indicação dos responsáveis técnicos pela execução dos serviços, quando for o caso;~~

~~6.35.1.1.2. Carteira de Trabalho e Previdência Social (CTPS) dos empregados admitidos e dos responsáveis técnicos pela execução dos serviços, quando for o caso, devidamente assinada pela contratada;~~

~~6.35.1.1.3. exames médicos admissionais dos empregados da contratada que prestarão os serviços; e~~

~~6.35.2. entrega até o dia trinta do mês seguinte ao da prestação dos serviços ao setor responsável pela fiscalização do contrato dos seguintes documentos, quando não for possível a verificação da regularidade destes no Sistema de Cadastro de Fornecedores (SICAF);~~

~~6.35.2.1. Certidão Negativa de Débitos relativos a Créditos Tributários Federais e à Dívida Ativa da União (CND);~~

~~6.35.2.2. certidões que comprovem a regularidade perante as Fazendas Estadual, Distrital e Municipal do domicílio ou sede do Contratado;~~

~~6.35.2.3. Certidão de Regularidade do FGTS (CRF); e~~

~~6.35.2.4. Certidão Negativa de Débitos Trabalhistas (CNDT);~~

~~6.35.1.3.. entrega, quando solicitado pelo Contratante, de quaisquer dos seguintes documentos:~~

~~6.35.1.3.1. extrato da conta do INSS e do FGTS de qualquer empregado, a critério da Administração Contratante;~~

~~6.35.1.3.2 cópia da folha de pagamento analítica de qualquer mês da prestação dos serviços, em que conste como tomador a parte contratante;~~

~~6.35.1.3.3. cópia dos contracheques dos empregados relativos a qualquer mês da prestação dos serviços ou, ainda, quando necessário, cópia de recibos de depósitos bancários;~~

~~6.35.1.3.4. . comprovantes de entrega de benefícios suplementares (vale-transporte, vale-alimentação, entre outros), a que estiver obrigada por força de lei ou de Convenção ou Acordo Coletivo de Trabalho, relativos a qualquer mês da prestação dos serviços e de qualquer empregado;~~

~~6.35.1.3.5. comprovantes de realização de eventuais cursos de treinamento e reciclagem que forem exigidos por lei ou pelo contrato; e~~

~~6.35.1.3.6. documentos comprobatórios de que o capital social integralizado da empresa é compatível com o número de empregados, na forma do art. 4º-B da Lei nº 6.019/1974[A6] .~~

OU

~~6.35.1.3.7 documentos comprobatórios de que o capital social mínimo integralizado atende ao disposto no art. 14 da Lei n.º 14.967/2024[A7].~~

~~6.35.1.4 entrega de cópia da documentação abaixo relacionada, quando da extinção ou rescisão do contrato, após o último mês de prestação dos serviços, no prazo definido no contrato:~~

~~6.35.1.4.1. termos de rescisão dos contratos de trabalho dos empregados prestadores de serviço, devidamente homologados, quando exigível pelo sindicato da categoria;~~

~~6.35.1.4.2. guias de recolhimento da contribuição previdenciária e do FGTS, referentes às rescisões contratuais;~~

~~6.35.1.4.3. extratos dos depósitos efetuados nas contas vinculadas individuais do FGTS de cada empregado dispensado;~~

~~6.35.1.4.4. exames médicos demissionais dos empregados dispensados.~~

~~6.36. . Sempre que houver admissão de novos empregados pela contratada, os documentos elencados no item 6.35.1.1 acima deverão ser apresentados.~~

~~6.37. A Administração deverá analisar a documentação solicitada no item 6.35.1.4 acima no prazo de 30 (trinta) dias após o recebimento dos documentos, prorrogáveis por mais 30 (trinta) dias, justificadamente.~~

~~6.38. A cada período de 12 meses[A8] de vigência do contrato de trabalho, a contratada deverá encaminhar termo de quitação anual das obrigações trabalhistas, na forma do art. 507-B da CLT, ou comprovar a adoção de providências voltadas à sua obtenção, relativamente aos empregados alocados, em dedicação exclusiva, na prestação de serviços contratados.~~

~~6.39. O termo de quitação anual efetivado deverá ser firmado junto ao respectivo Sindicato dos Empregados e obedecerá ao disposto no art. 507-B, parágrafo único, da CLT.~~

~~6.40. Para fins de comprovação da adoção das providências a que se refere o presente item, será aceito qualquer meio de prova, tais como: recibo de convocação, declaração de negativa de negociação, ata de negociação, dentre outros.~~

~~6.41. Não haverá pagamento adicional pela Contratante à Contratada em razão do cumprimento das obrigações previstas neste item.~~

~~6.42. No caso de sociedades diversas[A9], tais como as Organizações Sociais Civis de Interesse Público (Oscip's) e as Organizações Sociais, será exigida a comprovação de atendimento a eventuais obrigações decorrentes da legislação que rege as respectivas organizações.~~

~~6.43. Os documentos necessários à comprovação do cumprimento das obrigações sociais trabalhistas poderão ser apresentados em original ou por qualquer processo de cópia autenticada por cartório competente ou por servidor da Administração.~~

~~6.44. Em caso de indício de irregularidade no recolhimento das contribuições previdenciárias, os fiscais ou gestores de contratos de serviços com regime de dedicação exclusiva de mão de obra deverão oficializar à Receita Federal do Brasil (RFB).~~

~~6.45. Em caso de indício de irregularidade no recolhimento da contribuição para o FGTS, os fiscais ou gestores de contratos de serviços com regime de dedicação exclusiva de mão de obra deverão oficializar ao Ministério do Trabalho.~~

~~6.46. O descumprimento das obrigações trabalhistas ou a não manutenção das condições de habilitação pelo Contratado poderá dar ensejo à rescisão contratual, sem prejuízo das demais sanções.6.47.A Administração Contratante poderá conceder um prazo para que o Contratado regularize suas obrigações trabalhistas ou suas condições de habilitação, sob pena de rescisão contratual, quando não identificar má fé ou a incapacidade da empresa de corrigir.~~

~~4.47 A Administração Contratante poderá conceder um prazo para que o Contratado regularize suas obrigações trabalhistas ou suas condições de habilitação, sob pena de rescisão contratual, quando não identificar má fé ou a incapacidade da empresa de corrigir.~~

~~6.48. Caso não seja apresentada a documentação comprobatória do cumprimento das obrigações trabalhistas, previdenciárias e para com o FGTS, o Contratante comunicará o fato ao Contratado e reterá o pagamento da fatura mensal, em valor proporcional ao inadimplemento, até que a situação seja regularizada.~~

~~6.49 Não havendo quitação das obrigações por parte do Contratado no prazo de quinze dias, o Contratante poderá efetuar o pagamento das obrigações diretamente aos empregados do Contratado que tenham participado da execução dos serviços objeto do contrato.~~

~~6.50. O sindicato representante da categoria do trabalhador deverá ser notificado pelo Contratante para acompanhar o pagamento das verbas mencionadas.~~

~~6.51. Tais pagamentos não configuram vínculo empregatício ou implicam a assunção de responsabilidade por quaisquer obrigações dele decorrentes entre o Contratante e os empregados do Contratado.~~

~~6.52. O contrato só será considerado integralmente cumprido após a comprovação, pelo Contratado, do pagamento de todas as obrigações trabalhistas, sociais e previdenciárias e para com o FGTS referentes à mão de obra alocada em sua execução, inclusive quanto às verbas rescisórias.~~

~~6.53. O Contratado é responsável pelos encargos trabalhistas, previdenciários, fiscais e comerciais resultantes da execução do contrato.~~

~~6.54. A inadimplência do Contratado quanto aos encargos trabalhistas, fiscais e comerciais não transfere à Administração Pública a responsabilidade por seu pagamento.~~

~~6.55. A fiscalização administrativa observará, ainda, as diretrizes relacionadas no item 10 do Anexo VIII-B da Instrução Normativa nº 5, de 26 de maio de 2017, cuja incidência se admite por força da Instrução Normativa Seges /Me nº 98, de 26 de dezembro de 2022.~~

~~6.56. Para efeito de recebimento provisório, ao final de cada período mensal, o fiscal administrativo deverá verificar a efetiva realização dos dispêndios concernentes aos salários e às obrigações trabalhistas, previdenciárias e com o FGTS do mês anterior, dentre outros, emitindo relatório que será encaminhado ao gestor do contrato.~~

~~6.57. A fiscalização administrativa verificará a possibilidade de compensação de jornada de trabalho, que poderá ser adotada nas seguintes hipóteses:~~

~~6.57.1 diminuição excecional e temporária da demanda de trabalho na unidade de execução, inclusive na hipótese de recesso de final de ano, quando houver; e~~

~~6.57.2. necessidade eventual de caráter pessoal dos trabalhadores, em que não se mostre eficiente ou conveniente convocar trabalhadores substitutos.[A10]~~

~~6.58. As compensações de jornada limitam-se:~~

~~6.58.1 à jornada diária máxima de 10 (dez) horas; e~~

~~6.58.2. ao acréscimo de 2 (duas) horas à jornada diária do trabalhador.~~

~~6.59. A compensação de jornada depende do interesse manifestado pelo trabalhador e da avaliação do responsável pela unidade de execução.~~

~~6.60. A fiscalização administrativa acompanhará o planejamento e a programação das férias dos colaboradores terceirizados alocados no contrato, a serem realizados pela contratada, a fim de assegurar a previsibilidade da época de gozo das férias, como previsto no inciso I do art. 3º do Decreto n.º 12.174, de 11 de setembro de 2024, nos termos da Instrução Normativa SEGES/MGI nº 213, de 29 de maio de 2025.~~

~~6.61. A programação da fruição das férias será realizada com, no mínimo, sessenta dias de antecedência ao término do período aquisitivo, salvo quando o período aquisitivo se encerrar nos primeiros noventa dias da vigência contratual.~~

~~6.62. A contratada poderá solicitar reunião com a fiscalização contratual, antes da definição da programação da fruição das férias, para dirimir eventuais dúvidas sobre as rotinas da prestação de serviço estabelecidas neste Termo de Referência.~~

~~6.63. O planejamento será formalizado por meio do relatório de programação de férias, no qual será informada a época de fruição de férias de cada colaborador terceirizado.~~

~~6.64. O relatório de programação das férias conterá a relação dos colaboradores terceirizados alocados no contrato, cargo ou função, data de admissão e alocação no posto e informações sobre as férias, incluindo as datas de início e fim do período aquisitivo, do período concessivo e da fruição das férias, caso já estejam programadas, bem como o parcelamento dos períodos de férias, se houver.~~

~~6.65. A contratada deverá enviar à fiscalização administrativa:~~

~~6.65.1. até o quinto dia útil de cada mês, a partir do segundo mês da execução contratual, o relatório de programação das férias dos colaboradores terceirizados, observados os prazos do art. 5º da Instrução Normativa SEGES/MGI nº 213, de 2025;~~

~~6.65.2. em até 5 dias úteis após a ciência do colaborador terceirizado, o recibo de concessão de férias, conforme o art. 135 da CLT e o inciso IV do art. 50 da Lei nº 14.133, de 1º de abril de 2021.~~

~~6.66. O planejamento e a programação deverão garantir que as férias sejam fruídas, sempre que a vigência contratual permitir, dentro de doze meses, contados a partir da data do direito adquirido, conforme o art. 134 da CLT, de modo a mitigar as ocorrências de pagamento indenizado, observado o disposto no art. 8º da Instrução Normativa SEGES/MGI nº 213, de 2025.~~

~~6.67. Após a programação das férias, eventuais alterações deverão ser comunicadas à fiscalização administrativa com, no mínimo, noventa dias de antecedência do início da fruição das férias, mediante justificativa, indicando-se, para tanto, um dos motivos elencados no parágrafo único do art. 10 da Instrução Normativa SEGES/MGI nº 213, de 2025.[A11]~~

Gestor do Contrato

6.68. Cabe ao gestor do contrato:

6.68.1. coordenar a atualização do processo de acompanhamento e fiscalização do contrato contendo todos os registros formais da execução no histórico de gerenciamento do contrato, a exemplo da ordem de serviço, do registro de ocorrências, das alterações e das prorrogações contratuais, elaborando relatório com vistas à verificação da necessidade de adequações do contrato para fins de atendimento da finalidade da administração.

6.68.2. acompanhar os registros realizados pelos fiscais do contrato, de todas as ocorrências relacionadas à execução do contrato e as medidas adotadas, informando, se for o caso, à autoridade superior àquelas que ultrapassarem a sua competência.

6.68.3. acompanhar a manutenção das condições de habilitação da contratada, para fins de empenho de despesa e pagamento, e anotar os problemas que obstem o fluxo normal da liquidação e do pagamento da despesa no relatório de riscos eventuais.

6.68.4. emitir documento comprobatório da avaliação realizada pelos fiscais técnico, administrativo e setorial quanto ao cumprimento de obrigações assumidas pelo Contratado, com menção ao seu desempenho na execução contratual, baseado nos indicadores objetivamente definidos e aferidos, e a eventuais penalidades aplicadas, devendo constar do cadastro de atesto de cumprimento de obrigações.

6.68.5. tomar providências para a formalização de processo administrativo de responsabilização para fins de aplicação de sanções, a ser conduzido pela comissão de que trata o art. 158 da Lei nº 14.133, de 2021, ou pelo agente ou pelo setor com competência para tal, conforme o caso.

6.68.6. elaborar relatório final com informações sobre a consecução dos objetivos que tenham justificado a contratação e eventuais condutas a serem adotadas para o aprimoramento das atividades da Administração.

6.68.7. enviar a documentação pertinente ao setor de contratos para a formalização dos procedimentos de liquidação e pagamento, com a indicação expressa de que o valor da Nota Fiscal emitida pela contratada confere com o valor dimensionado pela fiscalização e gestão no recebimento definitivo do serviço.

6.68.8 receber e dar encaminhamento imediato:

6.68.1. às denúncias de discriminação, violência e assédio no ambiente de trabalho, conforme o art. 2º, inciso III, do Decreto n.º 12.174/2024;

6.68.2. à notificação formal de que a empresa contratada está descumprindo suas obrigações trabalhistas, enviada pelo trabalhador, sindicato, Ministério do Trabalho, Ministério Público, Defensoria Pública ou por qualquer outro meio idôneo.[A12]

~~6.69. Para os períodos de diminuição excepcional e temporária de trabalho, inclusive em razão de recesso de fim de ano, o gestor avaliará a conveniência e oportunidade de elaboração de escalas de revezamento dos trabalhadores, comunicando a todas as unidades sobre a possibilidade e os requisitos para concessão (artigo 11 da Instrução Normativa SEGES/MGI nº 81, de 12 de setembro de 2024).~~

7. CRITÉRIOS DE MEDIÇÃO E PAGAMENTO

7.1. A avaliação da execução do objeto utilizará o [Instrumento de Medição de Resultado (IMR), conforme previsto em Anexo ~~OU [outro instrumento substituto para aferição da qualidade da prestação dos serviços]~~ ~~OU [o disposto nesta seção]~~.

7.2. Nos regimes de execução de empreitada por preço global, empreitada integral, contratação por tarefa, contratação integrada e contratação semi-integrada será adotada sistemática de medição e pagamento associada à execução de etapas do cronograma físico-financeiro vinculadas ao cumprimento de metas de resultado, vedada a adoção de sistemática de remuneração orientada por preços unitários ou referenciada pela execução de quantidades de itens unitários.[A3]

7.3. Será indicada a retenção ou glosa no pagamento, proporcional à irregularidade verificada, sem prejuízo das sanções cabíveis, caso se constate que o Contratado:

7.3.1. não produziu os resultados acordados,

7.3.2. deixou de executar, ou não executou com a qualidade mínima exigida as atividades contratadas; ou

7.3.3. deixou de utilizar materiais e recursos humanos exigidos para a execução do serviço, ou os utilizou com qualidade ou quantidade inferior à demandada.

7.4. A utilização do IMR não impede a aplicação concomitante de outros mecanismos para a avaliação da prestação dos serviços.

7.5. A aferição[A4] da execução contratual para fins de pagamento considerará os seguintes critérios:

7.5.1. Serviços previstos no cronograma da obra;

7.5.2. Qualidade dos serviços executados, conformes as especificações e normas técnicas;

7.5.3. Quantidade executada de serviços da planilha;

7.5.4. Obediência as normas de segurança quanto aos equipamentos de proteção coletiva e individual;

7.5.5. Entrega do diário de obra;

7.5.6. Não atendimento a qualquer outra obrigação expressa neste instrumento.

Recebimento

7.6. Os serviços serão recebidos provisoriamente, no prazo de 15 (quinze) dias, pelos fiscais técnico e administrativo, mediante termos detalhados, quando verificado o cumprimento das exigências de caráter técnico e administrativo.[A5]

7.6.1. Tratando-se de obra ou serviço de engenharia, ao final de cada etapa da execução contratual, conforme previsto no Cronograma Físico-Financeiro, o Contratado apresentará a medição prévia dos serviços executados no período, por meio de planilha e memória de cálculo detalhada.

7.6.2. Uma etapa será considerada efetivamente concluída quando os serviços previstos para aquela etapa, no Cronograma Físico-Financeiro, estiverem executados em sua totalidade.

7.6.3. O Contratado também apresentará, a cada medição, os documentos comprobatórios da procedência legal dos produtos e subprodutos florestais utilizados naquela etapa da execução contratual, quando for o caso.

7.7 O prazo para recebimento provisório será contado do recebimento de comunicação de cobrança oriunda do Contratado com a comprovação da prestação dos serviços a que se referem a parcela a ser paga.

7.8. O fiscal técnico do contrato realizará o recebimento provisório do objeto do contrato mediante termo detalhado que comprove o cumprimento das exigências de caráter técnico.

7.9. O fiscal administrativo do contrato realizará o recebimento provisório do objeto do contrato mediante termo detalhado que comprove o cumprimento das exigências de caráter administrativo.

7.10. O fiscal setorial do contrato, quando houver, realizará o recebimento provisório sob o ponto de vista técnico e administrativo.

7.11. Para efeito de recebimento provisório, será considerado para fins de faturamento o período *mensal* ~~ou indicar os eventos ou etapas para fins de faturamento~~[A6].

7.12. Ao final de cada período/evento de faturamento:

7.12.1. o fiscal técnico do contrato deverá apurar o resultado das avaliações da execução do objeto e, se for o caso, a análise do desempenho e qualidade da prestação dos serviços realizados em consonância com os indicadores previstos no ato convocatório, que poderá resultar no redimensionamento de valores a serem pagos à contratada, registrando em relatório a ser encaminhado ao gestor do contrato;

7.12.2. o fiscal administrativo deverá verificar a efetiva realização dos dispêndios concernentes aos salários e às obrigações trabalhistas, previdenciárias e com o FGTS do mês anterior, dentre outros, emitindo relatório que será encaminhado ao gestor do contrato.

7.13. Será considerado como ocorrido o recebimento provisório com a entrega do termo detalhado ou, em havendo mais de um a ser feito, com a entrega do último.

7.14. O Contratado fica obrigado a reparar, corrigir, remover, reconstruir ou substituir, às suas expensas, no todo ou em parte, o objeto em que se verificarem vícios, defeitos ou incorreções resultantes da execução ou materiais empregados, cabendo à fiscalização não atestar a última e/ou única medição de serviços até que sejam sanadas todas as eventuais pendências que possam vir a ser apontadas no recebimento provisório.

7.15. A fiscalização não efetuará o ateste da última e/ou única medição de serviços até que sejam sanadas todas as eventuais pendências que possam vir a ser apontadas no recebimento provisório.

7.16. O recebimento provisório também ficará sujeito, quando cabível, à conclusão de todos os testes de campo e à entrega dos Manuais e Instruções exigíveis.[A7]

7.17. Os serviços poderão ser rejeitados, no todo ou em parte, quando em desacordo com as especificações constantes neste Termo de Referência e na proposta, sem prejuízo da aplicação das penalidades.

7.18. Quando a fiscalização for exercida por um único servidor, o Termo Detalhado deverá conter o registro, a análise e a conclusão acerca das ocorrências na execução do contrato, em relação à fiscalização técnica e administrativa e demais documentos que julgar necessários, devendo encaminhá-los ao gestor do contrato para recebimento definitivo.

7.19. Os serviços serão recebidos definitivamente no prazo de *30 (trinta)* dias, contados do recebimento provisório, por servidor ou comissão designada pela autoridade competente, após a verificação da qualidade e quantidade do serviço e consequente aceitação mediante termo detalhado, obedecendo os seguintes procedimentos:

7.19.1. Emitir documento comprobatório da avaliação realizada pelos fiscais técnico, administrativo e setorial, quando houver, no cumprimento de obrigações assumidas pelo Contratado, com menção ao seu desempenho na execução contratual, baseado em indicadores objetivamente definidos e aferidos, e a eventuais penalidades aplicadas, devendo constar do cadastro de atesto de cumprimento de obrigações, conforme regulamento.

7.19.2. Realizar a análise dos relatórios e de toda a documentação apresentada pela fiscalização e, caso haja irregularidades que impeçam a liquidação e o pagamento da despesa, indicar as cláusulas contratuais pertinentes, solicitando ao Contratado, por escrito, as respectivas correções;

7.19.3. Emitir Termo Detalhado para efeito de recebimento definitivo dos serviços prestados, com base nos relatórios e documentações apresentadas; e

7.19.4. Comunicar a empresa para que emita a Nota Fiscal ou Fatura, com o valor exato dimensionado pela fiscalização.

7.19.5. Enviar a documentação pertinente ao setor de contratos para a formalização dos procedimentos de liquidação e pagamento, no valor dimensionado pela fiscalização e gestão.[A8]

7.20. No caso de controvérsia sobre a execução do objeto, quanto à dimensão, qualidade e quantidade, deverá ser observado o teor do art. 143 da Lei nº 14.133, de 2021, comunicando-se à empresa para emissão de Nota Fiscal quanto à parcela incontroversa da execução do objeto, para efeito de liquidação e pagamento.

7.21. Nenhum prazo de recebimento ocorrerá enquanto pendente a solução, pelo Contratado, de inconsistências verificadas na execução do objeto ou no instrumento de cobrança.

7.22. O recebimento provisório ou definitivo não excluirá a responsabilidade civil pela solidez e pela segurança do serviço nem a responsabilidade ético-profissional pela perfeita execução do contrato.

Liquidação

7.23. Recebida a Nota Fiscal ou documento de cobrança equivalente, correrá o prazo de dez dias úteis para fins de liquidação, na forma desta seção, prorrogáveis por igual período, nos termos do art. 7º, §3º da Instrução Normativa SEGES/ME nº 77/2022.

7.24. O prazo de que trata o item anterior será reduzido à metade, mantendo-se a possibilidade de prorrogação, nos casos de contratações decorrentes de despesas cujos valores não ultrapassem o limite de que trata o inciso II do art. 75 da Lei nº 14.133, de 2021

7.25. Para fins de liquidação, o setor competente deve verificar se a Nota Fiscal ou Fatura apresentada expressa os elementos necessários e essenciais do documento, tais como:

- I) o prazo de validade;
- II) a data da emissão;
- III) os dados do contrato e do órgão contratante;
- IV) o período respectivo de execução do contrato;
- V) o valor a pagar; e
- Vi) eventual destaque do valor de retenções tributárias cabíveis.

7.26. Havendo erro na apresentação da Nota Fiscal/Fatura, ou circunstância que impeça a liquidação da despesa, esta ficará sobrestada até que o Contratado providencie as medidas saneadoras, reiniciando-se o prazo após a comprovação da regularização da situação, sem ônus ao Contratante.

7.27. A Nota Fiscal ou Fatura deverá ser obrigatoriamente acompanhada da comprovação da regularidade fiscal, constatada por meio de consulta on-line ao SICAF ou, na impossibilidade de acesso ao referido Sistema, mediante consulta aos sítios eletrônicos oficiais ou à documentação mencionada no art. 68 da Lei nº 14.133/2021.

7.28. A Administração deverá realizar consulta ao SICAF para:

- 7.28.1. verificar a manutenção das condições de habilitação exigidas;
- 7.28.2. identificar possível razão que impeça a participação em licitação/contratação no âmbito do órgão ou entidade, tais como a proibição de contratar com a Administração ou com o Poder Público, bem como ocorrências impeditivas indiretas.

7.29. Constatando-se, junto ao SICAF, a situação de irregularidade do Contratado, será providenciada sua notificação, por escrito, para que, no prazo de 5 (cinco) dias úteis, regularize sua situação ou, no mesmo prazo, apresente sua defesa. O prazo poderá ser prorrogado uma vez, por igual período, a critério do Contratante.

7.30. Não havendo regularização ou sendo a defesa considerada improcedente, o Contratante deverá comunicar aos órgãos responsáveis pela fiscalização da regularidade fiscal quanto à inadimplência do Contratado, bem como quanto à existência de pagamento a ser efetuado, para que sejam acionados os meios pertinentes e necessários para garantir o recebimento de seus créditos.

7.31. Persistindo a irregularidade, o Contratante deverá adotar as medidas necessárias à rescisão contratual nos autos do processo administrativo correspondente, assegurada ao Contratado a ampla defesa.

7.32. Havendo a efetiva execução do objeto, os pagamentos serão realizados normalmente, até que se decida pela rescisão do contrato, caso o Contratado não regularize sua situação junto ao SICAF.

Prazo de pagamento

7.33. O pagamento será efetuado no prazo máximo de até dez dias úteis, contados da finalização da liquidação da despesa, conforme seção anterior, nos termos da Instrução Normativa SEGES/ME nº 77, de 2022.

7.34. No caso de atraso pelo Contratante, os valores devidos ao Contratado serão atualizados monetariamente entre o termo final do prazo de pagamento até a data de sua efetiva realização, mediante aplicação do índice *INCC (Índice Nacional de Custo da Construção)* de correção monetária.[A9]

Forma de pagamento

7.35. O pagamento será realizado por meio de ordem bancária, para crédito em banco, agência e conta corrente indicados pelo Contratado.

7.36. Será considerada data do pagamento o dia em que constar como emitida a ordem bancária para pagamento.

7.37. Quando do pagamento, será efetuada a retenção tributária prevista na legislação aplicável.

7.37.1. Independentemente do percentual de tributo inserido na planilha, quando houver, serão retidos na fonte, quando da realização do pagamento, os percentuais estabelecidos na legislação vigente.[A10]

7.38. O Contratado regularmente optante pelo Simples Nacional, nos termos da Lei Complementar nº 123, de 2006, não sofrerá a retenção tributária quanto aos impostos e contribuições abrangidos por aquele regime. No entanto, o pagamento ficará condicionado à apresentação de comprovação, por meio de documento oficial, de que faz jus ao tratamento tributário favorecido previsto na referida Lei Complementar.

~~**Antecipação de pagamento[A11]**~~

~~7.39. A presente contratação permite a antecipação de pagamento [parcial] OU [total], conforme as regras previstas no presente tópico.~~

~~7.40. O Contratado emitirá [recibo] OU [nota fiscal] OU [fatura] OU [documento idôneo] correspondente ao valor da antecipação de pagamento de R\$ X.XXX,XX (valor em extenso), tão logo [incluir condicionante – ex: seja assinado o termo de contrato, ou seja, prestada a garantia etc.], para que o Contratante efetue o pagamento antecipado.~~

~~7.41. Para as etapas seguintes do contrato, a antecipação de pagamento ocorrerá da seguinte forma:~~

~~7.41.1 R\$ X.XXX,XX (valor em extenso) quando do início da segunda etapa;~~

~~7.41.2. (...)[A12].~~

~~7.42. Fica o Contratado obrigado a devolver, com correção monetária, a integralidade do valor antecipado na hipótese de inexecução do objeto.~~

~~7.42.1. No caso de inexecução parcial, deverá haver a devolução do valor relativo à parcela não executada do contrato.~~

~~7.42.2. O valor relativo à parcela antecipada e não executada do contrato será atualizado monetariamente pela variação acumulada do [especificar o índice de correção monetária a ser adotado], ou outro índice que venha a substituí-lo, desde a data do pagamento da antecipação até a data da devolução.[A13]~~

~~7.43. A liquidação ocorrerá de acordo com as regras do tópico respectivo deste instrumento.~~

~~7.44. O pagamento antecipado será efetuado no prazo máximo de até XX (xxxxx) dias, contados do recebimento do [recibo] OU [nota fiscal] OU [fatura] OU [documento idôneo].~~

~~7.45. A antecipação de pagamento dispensa o ateste ou recebimento prévios do objeto, os quais deverão ocorrer após a regular execução da parcela contratual a que se refere o valor antecipado.~~

~~7.46. O pagamento de que trata este item está condicionado à tomada das seguintes providências pelo Contratado:~~

~~7.46.1. comprovação da execução da etapa imediatamente anterior do objeto pelo Contratado, para a antecipação do valor remanescente;[A14]~~

~~7.46.2. prestação da garantia adicional nas modalidades de que trata o art. 96 da Lei nº 14.133, de 2021, no percentual de XX% (xxxxx por cento).[A15] [A16]~~

~~7.47. O pagamento do valor a ser antecipado ocorrerá respeitando eventuais retenções tributárias incidentes.~~

Reoneração gradual da folha de pagamento

7.48. A pedido do Contratado, o preço do contrato poderá ser revisto nos termos do art. 134 c/c art. 136, I, da Lei nº 14.133, de 2021, após efetiva majoração das alíquotas, conforme regime de transição previsto no art. 9º-A e 9º-B da Lei nº 12.546, de 2011, com a redação dada pela Lei nº 14.973, de 2024.

7.48.1. O pedido de revisão em virtude dos efeitos da Lei nº 14.973, de 2024 deverá ser formulado durante a vigência do contrato e antes de eventual prorrogação ou encerramento contratual, sob pena de preclusão.

7.48.2. A revisão prevista no acima, caso requerida pelo Contratado, deverá ser instruída com a comprovação da variação dos custos por meio de Planilha de Custos e Formação de Preços.

Repactuação[A17]

~~7.49. Os preços contratados serão repactuados para manutenção do equilíbrio econômico financeiro, após o interregno de um ano, mediante solicitação do Contratado.~~

~~7.50. O interregno mínimo de 1 (um) ano para a primeira repactuação será contado[A18]:~~

~~7.50.1. Para os custos relativos à mão de obra, vinculados à data-base da categoria profissional: a partir da data de início dos efeitos financeiros do acordo, convenção ou dissídio coletivo de trabalho ao qual a proposta estiver vinculada, relativo a cada categoria profissional abrangida pelo contrato;~~

~~7.50.2. Para os custos decorrentes do mercado: a partir da apresentação da proposta.~~

~~7.51. Nas repactuações subsequentes à primeira, o interregno mínimo de 1 (um) ano será contado a partir da data da última repactuação correspondente à mesma parcela objeto da nova solicitação.~~

~~7.51.1. Entende-se como última repactuação a data em que iniciados seus efeitos financeiros, independentemente daquela apostilada.~~

~~7.52. A repactuação poderá ser dividida em tantas parcelas quantas forem necessárias, observado o princípio da anualidade do reajuste de preços da contratação, podendo ser realizada em momentos distintos para discutir a variação de custos que tenham sua anualidade resultante em datas diferenciadas, como os decorrentes de mão de obra e os decorrentes dos insumos necessários à execução dos serviços.~~

~~7.53. Quando a contratação envolver mais de uma categoria profissional, a repactuação dos custos contratuais decorrentes da mão de obra poderá ser dividida em tantos quantos forem os acordos, convenções ou dissídios coletivos de trabalho das respectivas categorias.~~

~~7.54. É vedada a inclusão, por ocasião da repactuação, de benefícios não previstos na proposta inicial, exceto quando se tornarem obrigatórios por força de lei, acordo, convenção ou dissídio coletivo de trabalho.~~

~~7.55. Na repactuação, o Contratante não se vinculará às disposições contidas em acordos, convenções ou dissídios coletivos de trabalho que tratem de obrigações e direitos que somente se aplicam aos contratos com a Administração Pública, de matéria não trabalhista, de pagamento de participação dos trabalhadores nos lucros ou resultados do Contratado, ou que estabeleçam direitos não previstos em lei, como valores ou índices obrigatórios de encargos sociais ou previdenciários, bem como de preços para os insumos relacionados ao exercício da atividade.~~

~~7.56. Quando a repactuação solicitada se referir aos custos da mão de obra, o Contratado efetuará a comprovação da variação dos custos por meio de Planilha de Custos e Formação de Preços, acompanhada da apresentação do novo acordo, convenção ou sentença normativa da categoria profissional abrangida pelo contrato.~~

~~7.56.1. A repactuação para reajustamento do contrato em razão de novo Acordo, Convenção ou Dissídio Coletivo de Trabalho deve repassar integralmente o aumento de custos da mão de obra decorrente desses instrumentos.~~

~~7.56.2. Deverão prevalecer os direitos mais benéficos ao trabalhador durante a execução contratual, caso o Acordo, Convenção Coletiva ou Dissídio Coletivo ao qual a empresa contratada está vinculada seja [A19] diferente do Acordo, Convenção Coletiva ou Dissídio Coletivo utilizado pela Administração como paradigma para definição dos custos unitários mínimos relevantes, para fins de repactuação.~~

~~7.56.3. A correção dos valores mínimos de remuneração, incluindo salário base e adicionais, e dos benefícios estabelecidos, será realizada com base nas cláusulas de reajuste percentual do Acordo, Convenção Coletiva ou Dissídio Coletivo ao qual a empresa contratada está vinculada, quando este for diferente do Acordo, Convenção Coletiva ou Dissídio Coletivo paradigma utilizado pela Administração.~~

~~7.56.4. A repactuação será realizada com base na apuração da diferença percentual entre os valores previstos no Acordo, Convenção Coletiva ou Dissídio Coletivo anterior e o que entrou em vigor quando inexistir cláusula de previsão de reajuste percentual no Acordo, Convenção Coletiva ou Dissídio Coletivo ao qual a empresa contratada está vinculada, ressalvado o subitem seguinte.~~

~~7.56.5. Deverão prevalecer os valores que forem mais benéficos ao trabalhador caso o Acordo, Convenção Coletiva de Trabalho ou Dissídio Coletivo ao qual a empresa contratada está vinculada venha a estabelecer valores de remuneração, incluindo salário base e adicionais, de auxílio-alimentação e de benefícios superiores aos valores estabelecidos na contratação ou superiores à aplicação dos percentuais previstos nos subitens anteriores.~~

~~7.56.6 A repactuação dos demais custos relativos à mão de obra, que não estejam discriminados como custos mínimos relevantes pela Administração, terá como base o acordo, convenção ou dissídio coletivo de trabalho ao qual a proposta estiver vinculada (ou seja, àquele instrumento apresentado pela empresa no momento da licitação).~~

~~7.57. Quando a repactuação solicitada pelo Contratado se referir aos custos decorrentes do mercado, o respectivo aumento será apurado mediante a aplicação do índice de reajustamento [indicar o índice a ser adotado], com base na seguinte fórmula[A20]:~~

~~$R = V(I - I^0) / I^0$, onde:~~

~~R = Valor do reajustamento procurado;~~

~~V = Valor contratual correspondente à parcela dos custos decorrentes do mercado a ser reajustada;~~

~~I^0 = índice inicial - refere-se ao índice de custos ou de preços correspondente à data de apresentação da proposta;~~

~~I = Índice relativo ao mês do reajustamento~~

~~7.58. No caso de atraso ou não divulgação do índice de reajustamento, o Contratante pagará ao Contratado a importância calculada pela última variação conhecida, liquidando a diferença correspondente tão logo seja divulgado~~

~~o índice definitivo; fica o Contratado obrigado a apresentar memória de cálculo referente ao reajustamento de preços do valor remanescente, sempre que este ocorrer.~~

~~7.59. Nas aferições finais, o índice utilizado para a repactuação dos custos decorrentes do mercado será, obrigatoriamente, o definitivo.~~

~~7.60. Caso o índice estabelecido venha a ser extinto ou de qualquer forma não possa mais ser utilizado, será adotado, em substituição, o que vier a ser determinado pela legislação então em vigor.~~

~~7.61. Na ausência de previsão legal quanto ao índice substituto, as partes elegerão novo índice oficial, para reajustamento do preço do valor remanescente dos custos decorrentes do mercado, por meio de termo aditivo.~~

~~7.62. Independentemente do requerimento de repactuação dos custos decorrentes do mercado, o Contratante verificará, a cada anualidade, se houve deflação do índice adotado que justifique o recálculo dos custos em valor menor, promovendo, em caso positivo, a redução dos valores correspondentes da planilha contratual.~~

~~7.63. Os efeitos financeiros da repactuação decorrente da variação dos custos contratuais de mão de obra vinculados aos acordos, às convenções ou aos dissídios coletivos de trabalho retroagirão, quando for o caso, à data do início dos efeitos financeiros do novo acordo, convenção ou sentença normativa que fundamenta a repactuação.~~

~~7.64. Os novos valores contratuais decorrentes das repactuações poderão se iniciar em data futura, desde que assim acordado entre as partes, sem prejuízo da contagem da anualidade para concessão das repactuações futuras.~~

~~7.65. Os efeitos financeiros da repactuação ficarão restritos exclusivamente aos itens que a motivaram, e apenas em relação à diferença porventura existente.~~

~~7.66. O pedido de repactuação deverá ser formulado durante a vigência do contrato e antes de eventual prorrogação ou encerramento contratual, sob pena de preclusão.~~

~~7.67. Caso, na data da prorrogação contratual, ainda não tenha sido celebrado o novo acordo, convenção ou dissídio coletivo da categoria, ou ainda não tenha sido possível ao Contratante ou ao Contratado proceder aos cálculos devidos, deverá ser inserida cláusula no termo aditivo de prorrogação para resguardar o direito futuro à repactuação, a ser exercido tão logo se disponha dos valores reajustados, sob pena de preclusão.~~

~~7.68. A extinção do contrato não configurará óbice para o deferimento da repactuação solicitada tempestivamente, hipótese em que será concedida por meio de termo indenizatório.~~

~~7.69. O Contratante decidirá sobre o pedido de repactuação de preços em até [indicar o prazo], contado da data do fornecimento, pelo Contratado, da documentação comprobatória da variação dos custos a serem repactuados.~~

~~7.70. O prazo referido no subitem anterior ficará suspenso enquanto o Contratado não cumprir os atos ou apresentar a documentação solicitada pelo Contratante para a comprovação da variação dos custos.~~

~~7.71. A repactuação de preços será formalizada por apostilamento.~~

~~7.72. As repactuações não interferem no direito das partes de solicitar, a qualquer momento, a manutenção do equilíbrio econômico dos contratos com base no disposto no art. 124, inciso II, alínea “d”, da Lei nº 14.133, de 2021.~~

~~7.73. O Contratado deverá complementar a garantia contratual anteriormente prestada, de modo que se mantenha a proporção inicial em relação ao valor contratado.~~

~~7.74. Caso o Contratado esteja sujeito ao regime de incidência não cumulativa de PIS e COFINS, a comprovação das alíquotas médias efetivas de recolhimento deverá ser feita[A21] no momento da prorrogação contratual ou da repactuação de preços, a fim de que sejam promovidos os ajustes necessários decorrentes das oscilações dos custos efetivos dessas contribuições.~~

~~7.75. A majoração da tarifa de transporte público gera a possibilidade de revisão do item relativo aos valores pagos a título de vale transporte, constante da Planilha de Custos e Formação de Preços do presente Contrato, desde que comprovada pelo Contratado a sua efetiva repercussão sobre os preços contratados.~~

~~7.75.1. A revisão dos custos relativos ao vale transporte será formalizada por apostilamento[A22].~~

~~ou~~

Reajuste[A23]

~~7.76. Os preços inicialmente contratados são fixos e irrevogáveis no prazo de um ano contado [A24] da data do orçamento estimado, em [DD/MM/AAAA[A25]].~~

~~ou~~

7.77 Os preços inicialmente contratados são fixos e irrevogáveis no prazo de um ano contado da data do orçamento estimado, considerando as planilhas referenciais [elaboradas com base no SINAPI/SICRO do mês 08 do ano de 2025].
~~ou [datadas de DD/MM/AAAA]. [A26]~~

7.78. Após o interregno de um ano, e independentemente de pedido do Contratado, os preços iniciais serão reajustados, mediante a aplicação, pelo Contratante, do **INCC (Índice Nacional de Custo da Construção)[A27]**, exclusivamente para as obrigações iniciadas e concluídas após a ocorrência da anualidade.

7.79. Nos reajustes subsequentes ao primeiro, o interregno mínimo de um ano será contado a partir dos efeitos financeiros do último reajuste.

7.80. No caso de atraso ou não divulgação do(s) índice (s) de reajustamento, o Contratante pagará ao Contratado a importância calculada pela última variação conhecida, liquidando a diferença correspondente tão logo seja(m) divulgado(s) o(s) índice(s) definitivo(s).

7.81. Nas aferições finais, o(s) índice(s) utilizado(s) para reajuste será(ão), obrigatoriamente, o(s) definitivo(s).

7.82. Caso o(s) índice(s) estabelecido(s) para reajustamento venha(m) a ser extinto(s) ou de qualquer forma não possa(m) mais ser utilizado(s), será(ão) adotado(s), em substituição, o(s) que vier(em) a ser determinado(s) pela legislação então em vigor.

7.83. Na ausência de previsão legal quanto ao índice substituto, as partes elegerão novo índice oficial, para reajustamento do preço do valor remanescente, por meio de termo aditivo.

7.84. O reajuste será realizado por apostilamento.

Cessão de Crédito[A28]

7.85. As cessões de crédito dependerão de prévia aprovação do Contratante.[A29]

7.85.1. A eficácia da cessão de crédito, em relação à Administração, está condicionada à celebração de termo aditivo ao contrato administrativo.

7.85.2. Sem prejuízo do regular atendimento da obrigação contratual de cumprimento de todas as condições de habilitação por parte do Contratado (cedente), a celebração do aditamento de cessão de crédito e a realização dos pagamentos respectivos também se condicionam à regularidade fiscal e trabalhista do cessionário, bem como à certificação de que o cessionário não se encontra impedido de licitar e contratar com o Poder Público, conforme a legislação em vigor, ou de receber benefícios ou incentivos fiscais ou creditícios, direta ou indiretamente, conforme o art. 12 da Lei nº 8.429, de 1992, nos termos do Parecer JL-01, de 18 de maio de 2020.

7.85.3. O crédito a ser pago à cessionária é exatamente aquele que seria destinado à cedente (Contratado) pela execução do objeto contratual, restando absolutamente incólumes todas as defesas e exceções ao pagamento e todas as demais cláusulas exorbitantes ao direito comum aplicáveis no regime jurídico de direito público incidente sobre os contratos administrativos, incluindo a possibilidade de pagamento em conta vinculada ou de pagamento pela efetiva comprovação do fato gerador, quando for o caso, e o desconto de multas, glosas e prejuízos causados à Administração.

7.85.4. A cessão de crédito não afetará a execução do objeto contratado, que continuará sob a integral responsabilidade do Contratado.[A30]

7.86. O disposto nesta seção não afeta as operações de crédito de que trata a Instrução Normativa SEGES /MGI nº 82, de 21 de fevereiro de 2025, as quais ficam por esta regidas.[A31]

~~Conta-Depósito Vinculada ou Pagamento por Fato Gerador~~

~~Conta[A32]-Depósito Vinculada~~

~~7.87. Para tratamento do risco de descumprimento das obrigações trabalhistas, previdenciárias e com FGTS por parte do Contratado, as regras acerca da Conta-Depósito Vinculada a que se refere o Anexo XII da IN SEGES/MP n. 05 /2017, aplicável por força do art. 1º da IN SEGES/ME nº 98, de 2022, são as estabelecidas neste Termo de Referência.~~

~~7.88 Os custos estimados das tarifas bancárias são de responsabilidade do Contratado e correspondem ao valor estimado de R\$ X.XXX,XX (valor em extenso), por mês, podendo ser contemplados na proposta do interessado e devendo ser debitados dos valores depositados.~~

~~ou~~

~~7.89. Na presente contratação, a conta depósito vinculada é isenta de tarifas bancárias.~~

~~7.90. O futuro Contratado deve autorizar a Administração Contratante, no momento da assinatura do contrato, a fazer o desconto nas faturas e realizar os pagamentos dos salários e demais verbas trabalhistas diretamente aos trabalhadores, bem como das contribuições previdenciárias e de FGTS, quando não demonstrado o cumprimento tempestivo e regular dessas obrigações, até o momento da regularização, sem prejuízo das sanções cabíveis.~~

~~7.91. Quando não for possível a realização desses pagamentos pela própria Administração (ex.: por falta da documentação pertinente, tais como folha de pagamento, rescisões dos contratos e guias de recolhimento), os valores retidos cautelarmente serão depositados junto à Justiça do Trabalho, com o objetivo de serem utilizados exclusivamente no pagamento de salários e das demais verbas trabalhistas, bem como das contribuições sociais e FGTS decorrentes.~~

~~7.92. O Contratado autorizará o provisionamento de valores para o pagamento das férias, 13º salário e rescisão contratual dos trabalhadores alocados à execução do contrato, bem como de suas repercussões trabalhistas, fundiárias e previdenciárias, que serão depositados pelo Contratante em conta depósito vinculada específica, em nome do prestador dos serviços, bloqueada para movimentação, e que somente serão liberados para o pagamento direto dessas verbas aos trabalhadores, nas condições estabelecidas no item 1.5 do anexo VII B da IN SEGES/MP n. 5/2017.~~

~~7.93. O montante dos depósitos da conta vinculada, conforme item 2 do Anexo XII da IN SEGES/MP n. 5/2017 será igual ao somatório dos valores das provisões a seguir discriminadas, incidentes sobre a remuneração, cuja movimentação dependerá de autorização do órgão ou entidade promotora da contratação e será feita exclusivamente para o pagamento das respectivas obrigações:~~

~~7.93.1. 13º (décimo terceiro) salário;~~

~~7.93.2. Férias e um terço constitucional de férias;~~

~~7.93.3. Multa sobre o FGTS; e~~

~~7.93.4. Encargos sobre férias e 13º (décimo terceiro) salário.~~

~~7.94. Os percentuais de provisionamento e a forma de cálculo serão aqueles indicados no Anexo XII da IN SEGES /MP n. 5/2017.~~

~~7.95. O saldo da conta depósito será remunerado pelo índice de correção da poupança pro rata die, conforme definido em Termo de Cooperação Técnica firmado entre o promotor desta contratação e instituição financeira. Eventual alteração da forma de correção implicará a revisão do Termo de Cooperação Técnica.~~

~~7.96. Os valores referentes às provisões mencionadas neste edital Termo de Referência que sejam retidos por meio da conta depósito deixarão de compor o valor mensal a ser pago diretamente à empresa que vier a prestar os serviços.~~

~~7.97. O Contratado poderá solicitar a autorização do órgão ou entidade contratante para utilizar os valores da conta depósito para o pagamento dos encargos trabalhistas previstos nos subitens acima ou de eventuais indenizações trabalhistas aos empregados, decorrentes de situações ocorridas durante a vigência do contrato.~~

~~7.98. Na situação do subitem acima, a empresa deverá apresentar os documentos comprobatórios da ocorrência das obrigações trabalhistas e seus respectivos prazos de vencimento. Somente após a confirmação da ocorrência da situação pela Administração, será expedida a autorização para a movimentação dos recursos creditados na conta depósito vinculada, que será encaminhada à Instituição Financeira no prazo máximo de 5 (cinco) dias úteis, a contar da data da apresentação dos documentos comprobatórios pela empresa.~~

~~7.99. A autorização de movimentação deverá especificar que se destina exclusivamente para o pagamento dos encargos trabalhistas ou de eventual indenização trabalhista aos trabalhadores favorecidos.~~

~~7.100. O Contratado deverá apresentar ao Contratante, no prazo máximo de 3 (três) dias úteis, contados da movimentação, o comprovante das transferências bancárias realizadas para a quitação das obrigações trabalhistas.~~

~~7.101. O saldo remanescente dos recursos depositados na conta depósito será liberado à respectiva titular no momento do encerramento do contrato, na presença do sindicato da categoria correspondente aos serviços contratados, quando couber, e após a comprovação da quitação de todos os encargos trabalhistas e previdenciários relativos ao serviço contratado, conforme item 15 do Anexo XII da IN SEGES/MP n. 05/2017.~~

OU

Pagamento [A33] pelo fato gerador

~~7.102. No caso do Pagamento pelo Fato Gerador, o Contratante adotará os seguintes procedimentos:~~

~~7.103. Serão objeto de pagamento mensal ao Contratado o somatório dos seguintes módulos que compõem a planilha de custos e formação de preços, disposta no Anexo VII-D da IN SEGES/MP n.º 5/2017:~~

~~1. Módulo 1: Composição da Remuneração;~~

~~2. Submódulo 2.2: Encargos Previdenciários e FGTS;~~

~~3. Submódulo 2.3: Benefícios Mensais e Diários;~~

~~4. Submódulo 4.2: Substituto na Intrajornada;~~

~~5. Módulo 5: Insumos; e~~

~~6. Módulo 6: Custos Indiretos, Tributos e Lucro (CITL), que será calculado tendo por base as alíneas acima.~~

~~7.104. Os valores referentes a férias, 1/3 (um terço) de férias previsto na Constituição, 13º (décimo terceiro) salários, ausências legais, verbas rescisórias, devidos aos trabalhadores, bem como outros de evento futuro e incerto, não serão parte integrante dos pagamentos mensais ao Contratado, devendo ser pagos pela Administração ao Contratado somente na ocorrência do seu fato gerador;~~

~~7.104.1.. A não ocorrência dos fatos geradores discriminados neste item não gera direito adquirido para o Contratado das referidas verbas ao final da vigência do contrato, devendo o pagamento seguir as regras previstas no contrato.~~

~~7.105. As verbas discriminadas no item anterior somente serão liberadas nas seguintes condições:~~

~~7.105.1. pelo valor correspondente ao 13º (décimo terceiro) salário dos empregados vinculados ao contrato, quando devido;~~

~~7.105.2. pelo valor correspondente às férias e a 1/3 (um terço) de férias previsto na Constituição, quando do gozo de férias pelos empregados vinculados ao contrato;~~

~~7.105.3. pelo valor correspondente ao 13º (décimo terceiro) salário proporcional, férias proporcionais e à indenização compensatória porventura devida sobre o FGTS, quando da dispensa de empregado vinculado ao contrato;~~

~~7.105.4. pelos valores correspondentes às ausências legais efetivamente ocorridas dos empregados vinculados ao contrato; e~~

~~7.105.5. outras de evento futuro e incerto, após efetivamente ocorridas, pelos seus valores correspondentes.~~

8. INFRAÇÕES E SANÇÕES ADMINISTRATIVAS

8.1. Comete infração administrativa, nos termos da Lei nº 14.133, de 2021, o Contratado que:

- a) der causa à inexecução parcial do contrato;
- b) der causa à inexecução parcial do contrato que cause grave dano à Administração ou ao funcionamento dos serviços públicos ou ao interesse coletivo;
- c) der causa à inexecução total do contrato;
- d) ensejar o retardamento da execução ou da entrega do objeto da contratação sem motivo justificado;
- e) apresentar documentação falsa ou prestar declaração falsa durante a execução do contrato;
- f) praticar ato fraudulento na execução do contrato;
- g) comportar-se de modo inidôneo ou cometer fraude de qualquer natureza;
- h) praticar ato lesivo previsto no art. 5º da Lei nº 12.846, de 1º de agosto de 2013.

8.2. Serão aplicadas ao Contratado que incorrer nas infrações acima descritas as seguintes sanções:

8.2.1. Advertência, quando o Contratado der causa à inexecução parcial do contrato, sempre que não se justificar a imposição de penalidade mais grave;

8.2.2. Impedimento de licitar e contratar, quando praticadas as condutas descritas nas alíneas “b”, “c” e “d” do subitem acima, sempre que não se justificar a imposição de penalidade mais grave;

8.2. 3. Declaração de inidoneidade para licitar e contratar, quando praticadas as condutas descritas nas alíneas “e”, “f”, “g” e “h” do subitem acima, bem como nas alíneas “b”, “c” e “d”, que justifiquem a imposição de penalidade mais grave.

8.2.4. Multa:

8.2.4.1. Moratória, para as infrações descritas no item “d”, de 2% (dois por cento) por dia de atraso injustificado sobre o valor da parcela inadimplida, até o limite de 60 (sessenta) dias.[A1] [A2]

8.2.4.2. Moratória de 0,07% (sete centésimos por cento) por dia de atraso injustificado sobre o valor total do contrato, até o máximo de 2% (dois por cento), pela inobservância do prazo fixado para apresentação, suplementação ou reposição da garantia;[A3]

8.2.4.2.1. O atraso superior a 25 (vinte e cinco) dias para apresentação, suplementação ou reposição da garantia autoriza a Administração a promover a extinção do contrato por descumprimento ou cumprimento irregular de suas cláusulas, conforme dispõe o inciso I do art. 137 da Lei n. 14.133, de 2021.

8.2.4.3. Compensatória, para as infrações descritas acima alíneas “e” a “h” de 0,5% (meio por cento) a [A4] 10% (dez por cento) do valor da contratação.

8.2.4.4. Compensatória, para a inexecução total do contrato prevista acima na alínea “c”, de 0,5% (meio por cento) a[A4] 10% (dez por cento) do valor da contratação.

8.2.4.5. Compensatória, para a infração descrita acima na alínea “b”, de 0,5% (meio por cento) a[A4] 10% (dez por cento) do valor da contratação.

8.2.4.6. Compensatória, em substituição à multa moratória para a infração descrita acima na alínea “d”, de 0,5% (meio por cento) a[A4] 10% (dez por cento) do valor da contratação.

8.2.4.7. Compensatória, para a infração descrita acima na alínea “a”, de 0,5% (meio por cento) a[A4] 10% (dez por cento) do valor da contratação ~~[, ressalvadas as seguintes infrações também enquadráveis nessa alínea.]~~

~~8.2.4.7.1. [INDICAR ITENS ESPECÍFICOS DE INEXECUÇÃO PARCIAL QUE JUSTIFIQUEM PENALIDADE DIVERSA];~~

8.3. A aplicação das sanções previstas neste Termo de Referência não exclui, em hipótese alguma, a obrigação de reparação integral do dano causado ao Contratante.

8.4. Todas as sanções previstas neste Termo de Referência poderão ser aplicadas cumulativamente com a multa.

8.5. Antes da aplicação da multa será facultada a defesa do interessado no prazo de 15 (quinze) dias úteis, contado da data de sua intimação.

8.6. Se a multa aplicada e as indenizações cabíveis forem superiores ao valor do pagamento eventualmente devido pelo Contratante ao Contratado, além da perda desse valor, a diferença será descontada da garantia prestada ou será cobrada judicialmente.

8.7. A multa poderá ser recolhida administrativamente no prazo máximo de 30 (trinta) dias, a contar da data do recebimento da comunicação enviada pela autoridade competente.

8.8. A aplicação das sanções realizar-se-á em processo administrativo que assegure o contraditório e a ampla defesa ao Contratado, observando-se o procedimento previsto no caput e parágrafos do art. 158 da Lei nº 14.133, de 2021, para as penalidades de impedimento de licitar e contratar e de declaração de inidoneidade para licitar ou contratar.

8.8.1. Para a garantia da ampla defesa e contraditório, as notificações serão enviadas eletronicamente para os endereços de e-mail informados na proposta comercial, bem como os cadastrados pela empresa no SICAF.

8.8.2. Os endereços de e-mail informados na proposta comercial e/ou cadastrados no SICAF serão considerados de uso contínuo da empresa, não cabendo alegação de desconhecimento das comunicações a eles comprovadamente enviadas.

8.9. Na aplicação das sanções serão considerados:

8.9.1. a natureza e a gravidade da infração cometida;

8.9.2. as peculiaridades do caso concreto;

8.9.3. as circunstâncias agravantes ou atenuantes;

8.9.4. os danos que dela provierem para o Contratante; e

8.9.5. a implantação ou o aperfeiçoamento de programa de integridade, conforme normas e orientações dos órgãos de controle.

8.10. Os atos previstos como infrações administrativas na Lei nº 14.133, de 2021, ou em outras leis de licitações e contratos da Administração Pública que também sejam tipificados como atos lesivos na Lei nº 12.846, de 2013, serão apurados e julgados conjuntamente, nos mesmos autos, observados o rito procedimental e autoridade competente definidos na referida Lei.

8.11. A personalidade jurídica do Contratado poderá ser desconsiderada sempre que utilizada com abuso do direito para facilitar, encobrir ou dissimular a prática dos atos ilícitos previstos neste Termo de Referência ou para provocar confusão patrimonial, e, nesse caso, todos os efeitos das sanções aplicadas à pessoa jurídica serão estendidos aos seus administradores e sócios com poderes de administração, à pessoa jurídica sucessora ou à empresa do mesmo ramo com relação de coligação ou controle, de fato ou de direito, com o Contratado, observados, em todos os casos, o contraditório, a ampla defesa e a obrigatoriedade de análise jurídica prévia.

8.12. O Contratante deverá, no prazo máximo de 15 (quinze) dias úteis, contado da data de aplicação da sanção, informar e manter atualizados os dados relativos às sanções por ela aplicadas, para fins de publicidade no Cadastro Nacional de Empresas Inidôneas e Suspensas (CEIS) e no Cadastro Nacional de Empresas Punidas (CNEP), instituídos no âmbito do Poder Executivo Federal.

8.12.1. . As penalidades serão obrigatoriamente registradas no SICAF.

8.13. As sanções de impedimento de licitar e contratar e declaração de inidoneidade para licitar ou contratar são passíveis de reabilitação na forma do art. 163 da Lei nº 14.133, de 2021.

8.14. Os débitos do Contratado para com a Administração Contratante, resultantes de multa administrativa e/ou indenizações, não inscritos em dívida ativa, poderão ser compensados, total ou parcialmente, com os créditos devidos pelo referido órgão decorrentes deste mesmo contrato ou de outros contratos administrativos que o Contratado possua com o mesmo órgão ora Contratante, na forma da Instrução Normativa SEGES/ME nº 26, de 13 de abril de 2022.

9. FORMA E CRITÉRIOS DE SELEÇÃO DO FORNECEDOR E REGIME DE EXECUÇÃO

Forma de seleção e critério de julgamento da proposta[A1]

9.1. O fornecedor será selecionado por meio da realização de procedimento de LICITAÇÃO, na modalidade ~~[PREGÃO] OU [CONCORRÊNCIA]~~, sob a forma ELETRÔNICA, com adoção do critério de julgamento pelo ~~[MENOR PREÇO] OU [MAIOR DESCONTO] OU [TÉCNICA E PREÇO]~~:

~~OU~~

~~9.2. O fornecedor será selecionado por meio de contratação direta com fundamento no art. [74 OU 75], inciso [indicar o inciso], da Lei nº 14.133, de 1º de abril de 2021, com base no seguinte fundamento: [descrever a fundamentação da contratação para enquadramento no dispositivo legal indicado]~~

Regime de Execução[A2]

9.3. O regime de execução do objeto será de ~~[empreitada por preço global] OU [empreitada por preço unitário] OU [empreitada integral] OU [contratação por tarefa] OU [contratação integrada] OU [contratação semi-integrada] OU [fornecimento e prestação de serviço associado].~~[A3]

Critérios de aceitabilidade de preços

9.4. Tratando-se de obra ou serviço de engenharia, ressalvado o objeto ou parte dele sujeito ao regime de empreitada por preço unitário, o critério de aceitabilidade de preços será o valor global estimado para a contratação.

9.4.1. O interessado que estiver mais bem colocado na disputa deverá apresentar à Administração, por meio eletrônico, planilha que contenha o preço global, os quantitativos, e os preços unitários tidos como relevantes, conforme modelo de planilha elaborada pela Administração, para efeito de avaliação de exequibilidade:[A4]

9.4.1.1. Além do disposto no item anterior, e exclusivamente para fins de instrução da análise técnica e embasamento da fiscalização, a Administração solicita ao licitante melhor classificado a apresentação de documentação complementar, tal como **cronograma físico-financeiro** e **composições unitárias de preços**. Essa documentação terá caráter **informativo e não desclassificatório**, não se confundindo com os critérios de aceitabilidade definidos em lei.

9.4.2. O preço global proposto, bem como os valores atribuídos a cada etapa do cronograma físico-financeiro, deverão ser **iguais ou inferiores** aos valores orçados pela Administração.

~~9.5. Para o objeto ou parte dele sujeito ao regime de empreitada por preço unitário o critério de aceitabilidade de preços será: (...)~~

~~9.5.1. valor global: conforme valor estimado da contratação;~~

~~9.5.2. custos unitários relevantes: itens...[A5]~~

~~9.6. Em se tratando de serviços contínuos executados em regime de dedicação exclusiva de mão de obra, somente serão aceitas, nos termos do edital, propostas que adotem, na planilha de custos e formação de preços, valores iguais ou superiores aos orçados pela Administração para as seguintes parcelas, conforme estimativa baseada no(a) (Acordo Coletivo de Trabalho OU Convenção Coletiva de Trabalho OU Dissídio Coletivo) nº XXXXX, utilizado (a) como paradigma[A6]:~~

~~a) salário base e adicionais, no valor de R\$~~

~~b) auxílio-alimentação, no valor de R\$; e~~

~~c) benefícios de natureza trabalhista ou social que contemplem todos os trabalhadores representados pelo sindicato laboral, a saber:~~

~~i), no valor de R\$~~

~~ii), no valor de R\$..... (especificar os benefícios e valores).~~

~~9.6.1. Não serão considerados custos unitários mínimos relevantes quaisquer valores previstos em Acordo, Convenção Coletiva de Trabalho ou Dissídio Coletivo que não contemplem todos os trabalhadores representados pelo sindicato laboral;~~

~~9.6.2. Em caso de divergência entre os valores considerados no orçamento da Administração e os valores constantes da norma coletiva do licitante, a proposta deverá considerar o maior valor entre ambos;~~

~~9.6.3. Os valores orçados pela Administração constam [da planilha / do Anexo...].~~

~~9.7. Em se tratando de contratação para registro de preços, caso adotado o critério de julgamento de menor preço ou de maior desconto por grupo de itens, o critério de aceitabilidade de preços unitários máximos será[A7]:~~

~~9.7.1. Valores unitários: conforme planilha de composição de preços anexa ao edital OU tabela constante no item XXXXXX deste Termo de Referência.~~

Exigências[A8] de habilitação

9.8. Para fins de habilitação, deverá o interessado comprovar os seguintes requisitos:

Habilitação jurídica

9.9. Pessoa física: cédula de identidade (RG) ou documento equivalente que, por força de lei, tenha validade para fins de identificação em todo o território nacional;[A9]

9.10. Empresário individual: inscrição no Registro Público de Empresas Mercantis, a cargo da Junta Comercial da respectiva sede;

9.11. Microempreendedor Individual - MEI: Certificado da Condição de Microempreendedor Individual - CCMEI, cuja aceitação ficará condicionada à verificação da autenticidade no sítio <https://www.gov.br/empresas-e-negocios/pt-br/empreendedor>;

9.12. Sociedade empresária, sociedade limitada unipessoal – SLU ou sociedade identificada como empresa individual de responsabilidade limitada - EIRELI: inscrição do ato constitutivo, estatuto ou contrato social no Registro Público de Empresas Mercantis, a cargo da Junta Comercial da respectiva sede, acompanhada de documento comprobatório de seus administradores;[A10]

9.13. Sociedade empresária estrangeira: portaria de autorização de funcionamento no Brasil, publicada no Diário Oficial da União e arquivada na Junta Comercial da unidade federativa onde se localizar a filial, agência, sucursal ou estabelecimento, a qual será considerada como sua sede, conforme Instrução Normativa DREI/ME n.º 77, de 18 de março de 2020.

9.14. Sociedade simples: inscrição do ato constitutivo no Registro Civil de Pessoas Jurídicas do local de sua sede, acompanhada de documento comprobatório de seus administradores;

9.15. Filial, sucursal ou agência de sociedade simples ou empresária: inscrição do ato constitutivo da filial, sucursal ou agência da sociedade simples ou empresária, respectivamente, no Registro Civil das Pessoas Jurídicas ou no Registro Público de Empresas Mercantis onde opera, com averbação no Registro onde tem sede a matriz;

9.16. Sociedade cooperativa: ata de fundação e estatuto social, com a ata da assembleia que o aprovou, devidamente arquivado na Junta Comercial ou inscrito no Registro Civil das Pessoas Jurídicas da respectiva sede, além do registro de que trata o art. 107 da Lei nº 5.764, de 16 de dezembro 1971.

9.17. Consórcio de empresas: contrato de consórcio devidamente arquivado no Registro Civil das Pessoas Jurídicas ou no Registro Público de Empresas Mercantis (art. 279 da Lei nº 6.404, de 15 de dezembro de 1976) ou compromisso público ou particular de constituição, subscrito pelos consorciados, com a indicação da empresa líder, responsável por sua representação perante a Administração (art. 15, caput, I e II, da Lei nº 14.133, de 2021).

~~9.18. Ato de autorização para o exercício da atividade de (especificar a atividade contratada sujeita à autorização), expedido por (especificar o órgão competente) nos termos do art. da (Lei/Decreto) nº [A11]~~

9.19. Os documentos apresentados deverão estar acompanhados de todas as alterações ou da consolidação respectiva.

Habilitação fiscal, social e trabalhista

9.20. Prova de inscrição no Cadastro Nacional de Pessoas Jurídicas ou no Cadastro de Pessoas Físicas, conforme o caso;

9.21. Prova de regularidade fiscal perante a Fazenda Nacional, mediante apresentação de certidão expedida conjuntamente pela Secretaria da Receita Federal do Brasil (RFB) e pela Procuradoria-Geral da Fazenda Nacional (PGFN), referente a todos os créditos tributários federais e à Dívida Ativa da União (DAU) por elas administrados, inclusive aqueles relativos à Seguridade Social, nos termos da Portaria Conjunta nº 1.751, de 02 de outubro de 2014, do Secretário da Receita Federal do Brasil e da Procuradora-Geral da Fazenda Nacional.

9.22. Prova de regularidade com o Fundo de Garantia do Tempo de Serviço (FGTS);

9.23. Prova de inexistência de débitos inadimplidos perante a Justiça do Trabalho, mediante a apresentação de certidão negativa ou positiva com efeito de negativa, nos termos do Título VII-A da Consolidação das Leis do Trabalho, aprovada pelo Decreto-Lei nº 5.452, de 1º de maio de 1943;

9.24. Prova de inscrição no cadastro de contribuintes Distrital ou Municipal relativo ao domicílio ou sede do fornecedor, pertinente ao seu ramo de atividade e compatível com o objeto contratual;

9.25. Prova de regularidade com a Fazenda Distrital ou Municipal do domicílio ou sede do fornecedor, relativa à atividade em cujo exercício contrata ou concorre;[A12]

9.26. Caso o fornecedor seja considerado isento dos tributos relacionados ao objeto contratual, deverá comprovar tal condição mediante a apresentação de declaração da Fazenda respectiva do seu domicílio ou sede, ou outra equivalente, na forma da lei.

9.27. O fornecedor enquadrado como microempreendedor individual que pretenda auferir os benefícios do tratamento diferenciado previstos na Lei Complementar n. 123, de 2006, estará dispensado da prova de inscrição nos cadastros de contribuintes estadual e municipal.[A13]

Qualificação Econômico-Financeira[A14]

9.28. certidão negativa de insolvência civil expedida pelo distribuidor do domicílio ou sede do interessado, caso se trate de pessoa física, desde que admitida a sua participação na licitação/contratação, ou de sociedade simples;

9.29. certidão negativa de falência expedida pelo distribuidor da sede do fornecedor;

9.30. balanço patrimonial, demonstração de resultado de exercício e demais demonstrações contábeis ~~do último exercício social~~ OU *[dos dois últimos exercícios sociais]*, já exigíveis e apresentados na forma da lei, comprovando, índices de Liquidez Geral (LG), Liquidez Corrente (LC), e Solvência Geral (SG) superiores a 1 (um), obtidos por meio da aplicação das seguintes fórmulas[A15] :

LG =

Ativo Circulante + Realizável a Longo Prazo

Passivo Circulante + Passivo Não Circulante

SG =

Ativo Total

Passivo Circulante + Passivo Não Circulante

LC =

Ativo Circulante

Passivo Circulante

9.31. Caso a empresa apresente resultado inferior ou igual a 1 (um) em qualquer dos índices de Liquidez Geral (LG), Solvência Geral (SG) e Liquidez Corrente (LC), será exigido, para fins de habilitação, ~~[capital mínimo] OU [patrimônio líquido mínimo] de 10% (dez por cento) [definir percentual, limitado a 10%] do [valor total estimado da contratação = aplicável para o contrato de escopo] OU [valor total estimado da contratação para o período de doze meses = aplicável para o contrato de serviço continuado] OU [valor total estimado da parcela pertinente].~~[A16]

~~9.31.1. Capital Circulante Líquido ou Capital de Giro (Ativo Circulante - Passivo Circulante) de, no mínimo, 16,66% (dezesesseis inteiros e sessenta e seis centésimos por cento) do valor estimado da contratação para o período de doze meses, tendo por base o balanço patrimonial e as demonstrações contábeis do último exercício social; e~~

~~9.31.2. Patrimônio líquido de 10% (dez por cento) do valor estimado da contratação para o período de doze meses, por meio da apresentação do balanço patrimonial e demonstrações contábeis do último exercício social; [A17]~~

9.32. Os indicadores fixados acima deverão ser atingidos em cada um dos dois últimos exercícios sociais, sob pena de inabilitação[A18] ;

9.33. Os documentos referidos acima limitar-se-ão ao último exercício no caso de a pessoa jurídica ter sido constituída há menos de 2 (dois) anos;

9.34. Os documentos referidos acima deverão ser exigidos com base no limite definido pela Receita Federal do Brasil para transmissão da Escrituração Contábil Digital - ECD ao Sped.

9.35. O atendimento[A19] dos índices econômicos previstos neste termo de referência deverá ser atestado mediante declaração assinada por profissional habilitado da área contábil, apresentada pelo fornecedor. (A exigência de apresentação de declaração assinada por profissional habilitado da área contábil, atestando o atendimento aos índices econômicos previstos neste Termo de Referência, fundamenta-se na necessidade de garantir a capacidade econômico-financeira da licitante para execução da obra objeto da contratação. Nos termos do art. 69, inciso II, da Lei nº 14.133/2021, é facultada à Administração a exigência de comprovação de qualificação econômico-financeira, a fim de demonstrar a aptidão da empresa para cumprir integralmente as obrigações decorrentes do contrato. O atestado emitido por contador regularmente registrado em seu conselho profissional assegura a fidedignidade das informações apresentadas, resguardando a Administração Pública de riscos de inadimplência, paralisação da obra ou prejuízo ao erário. Assim, a medida não possui caráter restritivo, mas sim instrumento de proteção do interesse público, pautado nos princípios da legalidade, razoabilidade e proporcionalidade, garantindo que apenas fornecedores com solidez econômico-financeira participem do certame, assegurando a correta execução do contrato.)

~~9.36. Declaração do fornecedor, acompanhada da relação de compromissos assumidos, conforme modelo constante do Anexo XXX deste Termo de Referência, de que um doze avos dos contratos firmados com a Administração Pública e/ou com a iniciativa privada vigentes na data apresentação da proposta não é superior ao patrimônio líquido do interessado, observados os seguintes requisitos[A20] :~~

~~9.36.1. a declaração deve ser acompanhada da Demonstração do Resultado do Exercício (DRE), relativa ao último exercício social; e~~

~~9.36.2. caso a diferença entre a declaração e a receita bruta discriminada na Demonstração do Resultado do Exercício (DRE) apresentada seja superior a 10% (dez por cento), para mais ou para menos, o fornecedor deverá apresentar justificativas.~~

9.37. As empresas criadas no exercício financeiro da licitação/contratação deverão atender a todas as exigências da habilitação e poderão substituir os demonstrativos contábeis pelo balanço de abertura.

Qualificação Técnica (A21)

9.38. Declaração de que o fornecedor tomou conhecimento de todas as informações e das condições locais para o cumprimento das obrigações objeto da contratação.

9.38.1. Essa declaração poderá ser substituída por declaração formal assinada pelo responsável técnico do interessado acerca do conhecimento pleno das condições e peculiaridades da contratação.

9.39. Registro ou inscrição da empresa na entidade profissional competente no CREA (Conselho Regional de Engenharia e Agronomia) e/ou CAU (Conselho de Arquitetura e Urbanismo), em plena validade;[A22]

9.39.1. Sociedades empresárias estrangeiras atenderão à exigência por meio da apresentação, no momento da assinatura do contrato ou do aceite de instrumento equivalente, da solicitação de registro perante a entidade profissional competente no Brasil.

Qualificação Técnico-Operacional

9.41. Comprovação de aptidão para execução de serviço similar, de complexidade tecnológica e operacional equivalente ou superior à do objeto desta contratação, ou do item pertinente, por meio da apresentação de certidões ou atestados emitidos por pessoas jurídicas de direito público ou privado, ou pelo conselho profissional competente, quando for o caso[A24] .

9.41.1. Para fins da comprovação de que trata este subitem, os atestados deverão dizer respeito a contrato(s) executado(s) com as seguintes características mínimas:[A25]

ITEM	Estrutura metálica p/ cobertura - 2 águas-vão 20m	Revestimento cerâmico para piso	Cobertura - Telha termoacústica	Concreto armado igual ou superior a 25 MPA (m³)	CABO DE COBRE FLEXÍVEL ISOLADO >= 4 MM²
UNIDADE	m2	m2	m2	m3	m
QUANTIDADE	200	150	200	20	500

~~9.41.1.1. contrato(s) que comprove(m) a experiência mínima de XXX (XXX) anos do fornecedor na prestação dos serviços, em períodos sucessivos ou não, sendo aceito o somatório de atestados de períodos diferentes:[A26]~~

~~9.41.1.2. contrato(s) que comprove(m) a execução, pelo fornecedor, de serviços envolvendo o mínimo de 50% (cinquenta por cento) do número de postos de trabalho a serem contratados; **[OU]** contrato(s) que comprove(m) a execução, pelo fornecedor, de serviços envolvendo, no mínimo, número de postos de trabalho equivalente ao da contratação;~~

9.41.1.3. Os atestados exigidos no subitem anterior, para serem aceitos, deverão ter as seguintes informações: Órgão expedidor, Período da obra, Objeto da obra, As características técnicas das obras ou serviços, Indicação de parcial ou total do objeto do contrato, Firmado por representante legal do Contratante, Indicação do documento de responsabilidade técnica expedido em razão das obras ou serviços executados (ART/RRT).

9.41.1.2 (A27) Serão admitidos, para fins de comprovação de quantitativo mínimo de serviço, a apresentação e o somatório de diferentes atestados de serviços executados de forma concomitante, pois essa situação equivale, para fins de comprovação de capacidade técnico-operacional, a uma única contratação.[A28]

9.41.1.3. Os atestados de capacidade técnica poderão ser apresentados em nome da matriz ou da filial do fornecedor.

9.41.1.4. O fornecedor disponibilizará [A29] todas as informações necessárias à comprovação da legitimidade dos atestados, apresentando, quando solicitado pela Administração, cópia do contrato que deu suporte à contratação, endereço atual do Contratante e local em que foram prestados os serviços, entre outros documentos.

9.41.1.5. Os atestados deverão referir-se a serviços prestados no âmbito de sua atividade econômica principal ou secundária especificadas no contrato social vigente.

~~9.42. Declaração de que[A30] o fornecedor possui ou instalará escritório no município de o que deverá ser comprovado no prazo máximo de 60 (sessenta) dias, contado a partir da vigência do contrato.~~

9.43. Serão aceitos atestados ou outros documentos hábeis emitidos por entidades estrangeiras quando acompanhados de tradução para o português, salvo se comprovada a inidoneidade da entidade emissora.

9.44. A apresentação, pelo fornecedor, de certidões ou atestados de desempenho anterior emitido em favor de consórcio do qual tenha feito parte será admitida, desde que atendidos os requisitos do art. 67, §§ 10 e 11, da Lei nº 14.133/2021 e regulamentos sobre o tema.

Qualificação Técnico-Profissional[A31]

9.45. Apresentação do(s) profissional(is), abaixo indicado(s), devidamente registrado(s) no conselho profissional competente, detentor(es) de atestado de responsabilidade técnica por execução de serviço de características semelhantes, também abaixo indicado(s):

9.45.1. Para o Engenheiro Civil ou Arquiteto serviços de:

9.45.1.1. Estrutura metálica p/ cobertura (m²) - 200,00

9.45.1.2. Revestimento cerâmico para piso com placas tipo porcelanato (m²) - 150,00

9.45.1.3. Telhamento com telha metálica termoacústica (m²) - 200,00

9.45.1.4. Concreto armado igual ou superior a 25 MPA (m³) - 20,00

9.45.2. Para o Engenheiro Civil ou Engenheiro Eletricista serviços de:

9.45.2.1. Cabo de cobre flexível isolado - 500,00

9.45.3. O(s) profissional(is) acima indicado(s) deverá(ão) participar do serviço objeto do contrato, e será admitida a sua substituição por profissionais de experiência equivalente ou superior, desde que aprovada pela Administração [A32] (§ 6º do art. 67 da Lei nº 14.133, de 2021)

9.46. Apresentação da relação de compromissos assumidos e pendentes de cumprimento pelo fornecedor, que importem em diminuição da disponibilidade dos profissionais indicados no item anterior, ~~conforme modelo constante no Anexo XXXX~~.

9.47. Não serão admitidos atestados de responsabilidade técnica de profissionais que, na forma de regulamento, tenham dado causa à aplicação das sanções previstas nos incisos III e IV do **caput** do art. 156 da Lei n.º 14.133, de 2021, em decorrência de orientação proposta, de prescrição técnica ou de qualquer ato profissional de sua responsabilidade.

9.48. Os atestados de capacidade técnica poderão ser apresentados em nome da matriz ou da filial do fornecedor. [A33]

Disposições gerais sobre habilitação

9.49. Quando permitida a participação na licitação/contratação de empresas estrangeiras que não funcionem no País, as exigências de habilitação serão atendidas mediante documentos equivalentes, inicialmente apresentados em tradução livre.

9.50. Na hipótese de o fornecedor ser empresa estrangeira que não funcione no País, para assinatura do contrato ou da ata de registro de preços ou do aceite do instrumento equivalente, os documentos exigidos para a habilitação serão traduzidos por tradutor juramentado no País e apostilados nos termos do disposto no Decreto nº 8.660, de 29 de janeiro de 2016, ou de outro que venha a substituí-lo, ou consularizados pelos respectivos consulados ou embaixadas.

9.51. Não serão aceitos documentos de habilitação com indicação de CNPJ/CPF diferentes, salvo aqueles legalmente permitidos.

9.52. Se o fornecedor for a matriz, todos os documentos deverão estar em nome da matriz, e se o fornecedor for a filial, todos os documentos deverão estar em nome da filial, exceto para atestados de capacidade técnica, e no caso daqueles documentos que, pela própria natureza, comprovadamente, forem emitidos somente em nome da matriz.

9.53. Serão aceitos registros de CNPJ de fornecedor matriz e filial com diferenças de números de documentos pertinentes ao CND e ao CRF/FGTS, quando for comprovada a centralização do recolhimento dessas contribuições.

Documentação complementar para cooperativas

9.54. Caso admitida a participação de cooperativas, será exigida a seguinte documentação complementar:

9.54.1. . A relação dos cooperados que atendem aos requisitos técnicos exigidos para a contratação e que executarão o contrato, com as respectivas atas de inscrição e a comprovação de que estão domiciliados na localidade da sede da cooperativa, respeitado o disposto nos arts. 4º, inciso XI, 21, inciso I e 42, §§2º a 6º da Lei n. 5.764, de 1971;

9.54.2. A declaração de regularidade de situação do contribuinte individual – DRSCI, para cada um dos cooperados indicados;

9.54.3. A comprovação do capital social proporcional ao número de cooperados necessários à prestação do serviço;

9.54.4. O registro previsto na Lei n. 5.764, de 1971, art. 107;

9.54.5. A comprovação de integração das respectivas quotas-partes por parte dos cooperados que executarão o contrato;

9.54.6. Os seguintes documentos para a comprovação da regularidade jurídica da cooperativa:

9.54.6.1. ata de fundação;

9.54.6.2. estatuto social com a ata da assembleia que o aprovou;

9.54.6.3. regimento dos fundos instituídos pelos cooperados, com a ata da assembleia;

9.54.6.4. editais de convocação das três últimas assembleias gerais extraordinárias;

9.54.6.5. três registros de presença dos cooperados que executarão o contrato em assembleias gerais ou nas reuniões seccionais;

9.54.6.6. ata da sessão que os cooperados autorizaram a cooperativa a contratar o objeto da contratação; e

9.54.6.7. última auditoria contábil-financeira da cooperativa, conforme dispõe o art. 112 da Lei n. 5.764, de 1971, ou uma declaração, sob as penas da lei, de que tal auditoria não foi exigida pelo órgão fiscalizador[A34] .

10. ESTIMATIVAS DO VALOR DA CONTRATAÇÃO

10.1. *O custo estimado total da contratação, que é o máximo aceitável,[A2] é de R\$ 2.508.063,95 (Dois milhões, quinhentos e oito mil, sessenta e três reais e noventa e cinco centavos), conforme custos unitários apostos na [tabela contida no item 1.1 acima] ~~OU~~ [em anexo].*

~~[A3] ~~OU~~~~

~~10.2. O custo estimado da contratação possui caráter sigiloso e será tornado público apenas e imediatamente após o julgamento das propostas. [A4]~~

~~10.2.1. Quando as propostas permanecerem com preços acima do orçamento estimado, o custo estimado da contratação será tornado público após a fase de lances.~~

10.3 A estimativa de custo levou em consideração o risco envolvido na contratação e sua alocação entre Contratante e Contratado, conforme especificado na matriz de risco constante do Contrato.[A5]

~~10.4. Em caso de Registro de Preços, os preços registrados poderão ser alterados ou atualizados em decorrência de eventual redução dos preços praticados no mercado ou de fato que eleve o custo dos bens, das obras ou dos serviços registrados, nas seguintes situações:~~

~~10.4.1. em caso de força maior, caso fortuito ou fato do príncipe ou em decorrência de fatos imprevisíveis ou previsíveis de consequências incalculáveis, que inviabilizem a execução da ata tal como pactuada, nos termos do disposto na alínea “d” do inciso II do caput do art. 124 da Lei nº 14.133, de 2021;~~

~~10.4.2. em caso de criação, alteração ou extinção de quaisquer tributos ou encargos legais ou superveniência de disposições legais, com comprovada repercussão sobre os preços registrados;~~

~~10.4.3. serão reajustados os preços registrados, respeitada a contagem da anualidade e o índice previsto para a contratação; ou~~

~~10.4.4. poderão ser repactuados, a pedido do interessado, conforme critérios definidos para a contratação.~~

11. ADEQUAÇÃO ORÇAMENTÁRIA

11.1. As despesas decorrentes da presente contratação correrão à conta de recursos específicos consignados no Orçamento Geral da União.

11.2. A contratação será atendida pela seguinte dotação:

I) Gestão/unidade: 26416/158307

II) Fonte de recursos: 1000000000

III) Programa de trabalho: 231591

IV) Elemento de despesa: 449051;

v) . Plano interno: L20RGP60MRN

11.3 A dotação relativa aos exercícios financeiros subsequentes será indicada após aprovação da Lei Orçamentária respectiva e liberação dos créditos correspondentes, mediante apostilamento.[A1]

~~ou~~

~~11.4. A indicação da dotação orçamentária fica postergada para o momento da assinatura do contrato ou instrumento equivalente[A2].~~

12. DISPOSIÇÕES FINAIS

12.1. As informações contidas neste Termo de Referência não são classificadas como sigilosas ~~[exceto o custo estimado da contratação, que possui caráter sigiloso até o julgamento das propostas].~~[A1]

13. ANEXO I

~~ANEXO I[A1]~~

~~Regras aplicáveis ao instrumento substitutivo ao contrato~~

~~(Contratações de pequeno valor - art. 95, inciso I, da Lei n. 14.133/2021, Orientação Normativa nº 84, de 17 de maio de 2024[A2])~~

~~1. FORMALIZAÇÃO DA CONTRATAÇÃO~~

~~1.1. O adjudicatário terá o prazo de, contado a partir da data de sua convocação, para aceitar o instrumento equivalente ao contrato [Nota de Empenho/Carta Contrato/Autorização] **OU** [constante neste Anexo], sob pena de decair do direito à contratação, sem prejuízo das sanções previstas;~~

~~1.2. O prazo poderá ser prorrogado, por igual período, por solicitação justificada do adjudicatário e aceita pela Administração;~~

~~1.3. O aceite do instrumento equivalente pelo adjudicatário implica no reconhecimento de que:~~

~~1.3.1. referido instrumento substitui o termo de contrato, sendo-lhe aplicáveis as disposições da Lei nº 14.133/2021;~~

~~1.3.2. o Contratado se vincula à sua proposta e às previsões contidas no Edital **OU** na Autorização de Contratação Direta e/ou no Aviso de Dispensa Eletrônica, no Termo de Referência e em seus anexos, conforme Termo de Ciência e Concordância (Anexo II);~~

~~2. VIGÊNCIA E PRORROGAÇÃO~~

~~2.1. O prazo de vigência da contratação é aquele estabelecido no Termo de Referência, na forma do artigo 105 da Lei nº 14.133, de 2021.~~

~~2.2. O prazo de vigência será automaticamente prorrogado, independentemente de termo aditivo, quando o objeto não for concluído no período firmado acima, ressalvadas as providências cabíveis no caso de culpa do Contratado, previstas neste instrumento.[A3]~~

OU

~~2.3. O prazo de vigência da contratação é aquele estabelecido no Termo de Referência, prorrogável por até 10 anos, na forma dos artigos 106 e 107 da Lei nº 14.133, de 2021.~~

~~2.4. A prorrogação de que trata este item é condicionada ao ateste, pela autoridade competente, de que as condições e os preços permanecem vantajosos para a Administração, permitida a negociação com o Contratado[A4], atentando, ainda, para o cumprimento dos seguintes requisitos:~~

~~2.4.1. Estar formalmente demonstrado no processo que a forma de prestação dos serviços tem natureza continuada;~~

~~2.4.2. Seja juntado relatório que discorra sobre a execução contratual, com informações de que os serviços tenham sido prestados regularmente;~~

~~2.4.3. Seja juntada justificativa e motivo, por escrito, de que a Administração mantém interesse na realização do serviço;~~

~~2.4.4. Haja manifestação expressa do Contratado informando o interesse na prorrogação;~~

~~2.4.5. Seja comprovado que o Contratado mantém as condições iniciais de habilitação; e~~

~~2.4.6. Não haja registro no Cadastro Informativo de créditos não quitados do setor público federal (Cadin).[A5]~~

~~2.5. O Contratado não tem direito subjetivo à prorrogação contratual.~~

~~2.6. A prorrogação contratual deverá ser promovida mediante celebração de termo aditivo.~~

~~2.7. Nas eventuais prorrogações contratuais, os custos não renováveis já pagos ou amortizados ao longo do primeiro período de vigência da contratação deverão ser reduzidos ou eliminados como condição para a renovação.~~

~~2.8. A contratação não poderá ser prorrogada quando o Contratado tiver sido penalizado nas sanções de declaração de inidoneidade ou impedimento de licitar e contratar com poder público, observadas as abrangências de aplicação.~~

~~**ou**~~

~~2.9. O prazo de vigência da contratação é de(máximo de um ano) contados do(a) (data da ocorrência da emergência ou da calamidade), improrrogável, na forma do art. 75, VIII, da Lei nº 14.133/2021[A6].~~

3. OBRIGAÇÕES DO CONTRATANTE[A7]

3.1. São obrigações do Contratante:

~~3.1.1. Exigir o cumprimento de todas as obrigações assumidas pelo Contratado, de acordo com o Termo de Referência e seus anexos;~~

~~3.1.2. Receber o objeto no prazo e condições estabelecidas no Termo de Referência;~~

~~3.1.3. Notificar o Contratado, por escrito, sobre vícios, defeitos incorreções, imperfeições, falhas ou irregularidades verificadas na execução do objeto contratual, fixando prazo para que seja substituído, reparado ou corrigido, total ou parcialmente, às suas expensas, certificando-se de que as soluções por ele propostas sejam as mais adequadas;~~

~~3.1.4. Acompanhar e fiscalizar a execução contratual e o cumprimento das obrigações pelo Contratado;~~

~~3.1.5. Comunicar a empresa para emissão de Nota Fiscal em relação à parcela incontroversa da execução do objeto, para efeito de liquidação e pagamento, quando houver controvérsia sobre a execução do objeto, quanto à dimensão, qualidade e quantidade, conforme o art. 143 da Lei nº 14.133, de 2021;~~

~~3.1.6. Efetuar o pagamento ao Contratado do valor correspondente à execução do objeto, no prazo, forma e condições estabelecidos no Termo de Referência;~~

~~3.1.7. Aplicar ao Contratado as sanções previstas na lei e no Termo de Referência;~~

~~3.1.8. Cientificar o órgão de representação judicial da Advocacia Geral da União para adoção das medidas cabíveis quando do descumprimento de obrigações pelo Contratado;~~

~~3.1.9. Explicitamente emitir decisão sobre todas as solicitações e reclamações relacionadas à execução contratual, ressalvados os requerimentos manifestamente impertinentes, meramente protelatórios ou de nenhum interesse para a boa execução do ajuste.~~

~~3.1.9.1. A Administração terá o prazo de **XXXXXX**, a contar da data do protocolo do requerimento para decidir, admitida a prorrogação motivada, por igual período. [A8]~~

~~3.1.10. Responder eventuais pedidos de reestabelecimento do equilíbrio econômico-financeiro feitos pelo Contratado no prazo máximo de **XXXXXX**. [A9]~~

~~3.1.11. Notificar os emitentes das garantias quanto ao início de processo administrativo para apuração de descumprimento de cláusulas contratuais. [A10]~~

~~3.1.12. Comunicar o Contratado na hipótese de posterior alteração do projeto pelo Contratante, no caso do art. 93, §2º, da Lei nº 14.133, de 2021.~~

~~3.1.13. Fornecer por escrito as informações necessárias para o desenvolvimento dos serviços objeto do contrato.~~

~~3.1.14. Realizar avaliações periódicas da qualidade dos serviços, após seu recebimento.~~

3.1.15. Exigir do Contratado que providencie a seguinte documentação como condição indispensável para o recebimento definitivo de objeto, quando for o caso:

3.1.15.1. "as built", elaborado pelo responsável por sua execução;

3.1.15.2. comprovação das ligações definitivas de energia, água, telefone e gás;

3.1.15.3. laudo de vistoria do corpo de bombeiros aprovando o serviço;

3.1.15.4. carta "habite-se", emitida pela prefeitura; e

3.1.15.5. . certidão negativa de débitos previdenciários específica para o registro da obra junto ao Cartório de Registro de Imóveis;

3.1.16. Arquivar, entre outros documentos, de projetos, "as built", especificações técnicas, orçamentos, termos de recebimento, contratos e aditamentos, relatórios de inspeções técnicas após o recebimento do serviço e notificações expedidas

~~3.1.17. Assegurar que o ambiente de trabalho, inclusive seus equipamentos e instalações, apresentem condições adequadas ao cumprimento, pelo Contratado, das normas de segurança e saúde no trabalho, quando o serviço for executado em suas dependências, ou em local por ela designado.~~

~~3.1.18. Previamente à expedição da ordem de serviço, verificar pendências, liberar áreas e/ou adotar providências cabíveis para a regularidade do início da sua execução.~~

~~3.2. A Administração não responderá por quaisquer compromissos assumidos pelo Contratado com terceiros, ainda que vinculados à execução do objeto contratual, bem como por qualquer dano causado a terceiros em decorrência de ato do Contratado, de seus empregados, prepostos ou subordinados.~~

4. OBRIGAÇÕES DO CONTRATADO[A11]

~~4.1. O Contratado deve cumprir todas as obrigações constantes do Termo de Referência e deste Anexo, assumindo como exclusivamente seus os riscos e as despesas decorrentes da boa e perfeita execução do objeto, observando, ainda, as obrigações a seguir dispostas:~~

~~4.1.1. Manter preposto aceito pela Administração no local do serviço para representá-lo na execução contratual.~~

~~4.1.2. A indicação ou a manutenção do preposto da empresa poderá ser recusada pelo órgão ou entidade, desde que devidamente justificada, devendo a empresa designar outro para o exercício da atividade.~~

~~4.1.3. Atender às determinações regulares emitidas pelo fiscal contratual ou autoridade superior e prestar todo esclarecimento ou informação por eles solicitados;~~

~~4.1.4. Alocar os empregados necessários ao perfeito cumprimento das disposições do Termo de Referência e deste Anexo, com habilitação e conhecimento adequados, fornecendo os materiais, equipamentos, ferramentas e utensílios demandados, cuja quantidade, qualidade e tecnologia deverão atender às recomendações de boa técnica e a legislação de regência;~~

~~4.1.5. Reparar, corrigir, remover, reconstruir ou substituir, às suas expensas, no total ou em parte, no prazo fixado pelo fiscal, os serviços nos quais se verificarem vícios, defeitos ou incorreções resultantes da execução ou dos materiais empregados;[A12]~~

~~4.1.6. Responsabilizar-se pelos vícios e danos decorrentes da execução do objeto, de acordo com o Código de Defesa do Consumidor (Lei nº 8.078, de 1990), bem como por todo e qualquer dano causado à Administração ou terceiros, não reduzindo essa responsabilidade a fiscalização ou o acompanhamento da execução contratual pelo Contratante, que ficará autorizado a descontar dos pagamentos devidos ou da garantia, caso exigida no edital, o valor correspondente aos danos sofridos;~~

~~4.1.7. Efetuar comunicação ao Contratante, assim que tiver ciência da impossibilidade de realização ou finalização do serviço no prazo estabelecido, para adoção de ações de contingência cabíveis.~~

~~4.1.8. Não contratar, durante a vigência da contratação, cônjuge, companheiro ou parente em linha reta, colateral ou por afinidade, até o terceiro grau, de dirigente do Contratante ou do fiscal ou gestor contratuais, nos termos do artigo 48, parágrafo único, da Lei nº 14.133, de 2021;~~

~~4.1.9. Quando não for possível a verificação da regularidade no Sistema de Cadastro de Fornecedores – SICAF, o Contratado deverá entregar ao setor responsável pela fiscalização contratual, até o dia trinta do mês seguinte ao da prestação dos serviços, os seguintes documentos:~~

~~4.1.9.1. prova de regularidade relativa à Seguridade Social;~~

~~4.1.9.2. certidão conjunta relativa aos tributos federais e à Dívida Ativa da União;~~

~~4.1.9.3. certidões que comprovem a regularidade perante a Fazenda Municipal ou Distrital do domicílio ou sede do Contratado;~~

~~4.1.9.4. Certidão de Regularidade do FGTS – CRF; e~~

~~4.1.9.5. Certidão Negativa de Débitos Trabalhistas – CNDT; [A13]~~

~~4.1.10. Responsabilizar-se pelo cumprimento das obrigações previstas em Acordo, Convenção, Dissídio Coletivo de Trabalho ou equivalentes das categorias abrangidas pela contratação, por todas as obrigações trabalhistas, sociais, previdenciárias, tributárias e as demais previstas em legislação específica, cuja inadimplência não transfere a responsabilidade ao Contratante;~~

~~4.1.11. Comunicar ao Fiscal, no prazo de 24 (vinte e quatro) horas, qualquer ocorrência anormal ou acidente que se verifique no local dos serviços;~~

~~4.1.12. Prestar todo esclarecimento ou informação solicitada pelo Contratante ou por seus prepostos, garantindo-lhes o acesso, a qualquer tempo, ao local dos trabalhos, bem como aos documentos relativos à execução do empreendimento;~~

~~4.1.13. Paralisar, por determinação do Contratante, qualquer atividade que não esteja sendo executada de acordo com a boa técnica ou que ponha em risco a segurança de pessoas ou bens de terceiros;~~

~~4.1.14. Promover a guarda, manutenção e vigilância de materiais, ferramentas, e tudo o que for necessário à execução do objeto, durante a vigência contratual;~~

~~4.1.15. Conduzir os trabalhos com estrita observância às normas da legislação pertinente, cumprindo as determinações dos Poderes Públicos, mantendo sempre limpo o local dos serviços e nas melhores condições de segurança, higiene e disciplina;~~

~~4.1.16. Submeter previamente, por escrito, ao Contratante, para análise e aprovação, quaisquer mudanças nos métodos executivos que fujam às especificações do memorial descritivo ou instrumento congênere;~~

~~4.1.17. Cumprir as normas de proteção ao trabalho, inclusive aquelas relativas à segurança e à saúde no trabalho;~~

~~4.1.18. Não submeter os trabalhadores a condições degradantes de trabalho, jornadas exaustivas, servidão por dívida ou trabalhos forçados;~~

~~4.1.19. Não permitir a utilização de qualquer trabalho do menor de dezesseis anos de idade, exceto na condição de aprendiz para os maiores de quatorze anos de idade, observada a legislação;~~

~~4.1.20. Não submeter o menor de dezoito anos de idade à realização de trabalho noturno e em condições perigosas e insalubres e à realização de atividades constantes na Lista de Piores Formas de Trabalho Infantil, aprovada pelo Decreto nº 6.481, de 12 de junho de 2008;~~

~~4.1.21. Receber e dar o tratamento adequado a denúncias de discriminação, violência e assédio no ambiente de trabalho;[A14]~~

~~4.1.22. Manter, durante toda a vigência da contratação, em compatibilidade com as obrigações assumidas, todas as condições exigidas para habilitação na licitação, ou para a qualificação, na contratação direta;~~

~~4.1.23. Cumprir, durante todo o período de execução contratual, a reserva de cargos prevista em lei para pessoa com deficiência, para reabilitado da Previdência Social ou para aprendiz, bem como as reservas de cargos previstas na legislação;~~

~~4.1.24. Comprovar a reserva de cargos a que se refere a cláusula acima, no prazo fixado pela fiscalização contratual, com a indicação dos empregados que preencheram as referidas vagas;~~

~~4.1.25. Guardar sigilo sobre todas as informações obtidas em decorrência da execução do objeto;~~

~~4.1.26. Arcar com o ônus decorrente de eventual equívoco no dimensionamento dos quantitativos de sua proposta, inclusive quanto aos custos variáveis decorrentes de fatores futuros e incertos, devendo complementá-los, caso o previsto inicialmente em sua proposta não seja satisfatório para o atendimento do objeto da contratação, exceto quando ocorrer algum dos eventos arrolados no art. 124, II, d, da Lei nº 14.133, de 2021;~~

~~4.1.27. Cumprir, além dos postulados legais vigentes de âmbito federal, estadual ou municipal, as normas de segurança do Contratante;~~

~~4.1.28. Realizar os serviços de manutenção e assistência técnica no(s) seguinte(s) local(is) ... (inserir endereço(s));~~

~~4.28.1. O técnico deverá se deslocar ao local da repartição, salvo se o Contratado tiver unidade de prestação de serviços em distância de [...] (inserir distância conforme avaliação técnica) do local demandado[A15].~~

~~4.29. Realizar a transição contratual com transferência de conhecimento, tecnologia e técnicas empregadas, sem perda de informações, podendo exigir, inclusive, a capacitação dos técnicos do Contratante ou da nova empresa que continuará a execução dos serviços;~~

~~4.30. Ceder ao Contratante todos os direitos patrimoniais relativos ao objeto contratado, o qual poderá ser livremente utilizado e/ou alterado em outras ocasiões, sem necessidade de nova autorização do Contratado.[A16]~~

~~4.30.1. Considerando que o projeto contratado se refere a obra imaterial de caráter tecnológico, insuscetível de privilégio, a cessão dos direitos a que se refere o subitem acima inclui o fornecimento de todos os dados, documentos e elementos de informação pertinentes à tecnologia de concepção, desenvolvimento, fixação em suporte físico de qualquer natureza e aplicação da obra.~~

~~4.31. Manter os empregados nos horários predeterminados pelo Contratante.~~

~~4.32. Apresentar os empregados devidamente identificados por meio de crachá.~~

~~4.33. Apresentar ao Contratante, quando for o caso, a relação nominal dos empregados que adentrarão no órgão para a execução do serviço.~~

~~4.34. Observar os preceitos da legislação sobre a jornada de trabalho, conforme a categoria profissional.~~

~~4.35. Atender às solicitações do Contratante quanto à substituição dos empregados alocados, no prazo fixado pela fiscalização contratual, nos casos em que ficar constatado descumprimento das obrigações relativas à execução do serviço, conforme descrito nas especificações do objeto.~~

~~4.36. Instruir seus empregados quanto à necessidade de acatar as Normas Internas do Contratante.~~

~~4.37. Instruir seus empregados a respeito das atividades a serem desempenhadas, alertando-os a não executarem atividades não abrangidas na contratação, devendo o Contratado relatar ao Contratante toda e qualquer ocorrência neste sentido, a fim de evitar desvio de função.~~

~~4.38. Instruir os seus empregados, quanto à prevenção de incêndios nas áreas do Contratante.~~

~~4.39. Adotar as providências e precauções necessárias, inclusive consulta nos respectivos órgãos, se necessário for, a fim de que não venham a ser danificadas as redes hidrossanitárias, elétricas e de comunicação.~~

~~4.40. Estar registrado ou inscrito no Conselho Profissional competente, conforme as áreas de atuação previstas no Termo de Referência, em plena validade.[A17]~~

~~4.41. Obter junto aos órgãos competentes, conforme o caso, as licenças necessárias e demais documentos e autorizações exigíveis, na forma da legislação aplicável.~~

~~4.42. Elaborar o Diário de Obra, incluindo diariamente, pelo Engenheiro preposto responsável, as informações sobre o andamento do empreendimento, tais como, número de funcionários, de equipamentos, condições de trabalho, condições meteorológicas, serviços executados, registro de ocorrências e outros fatos relacionados, bem como os comunicados à Fiscalização e situação das atividades em relação ao cronograma previsto.~~

~~4.43. Refazer, às suas expensas, os trabalhos executados em desacordo com o estabelecido nas especificações, bem como substituir aqueles realizados com materiais defeituosos ou com vício de construção, pelo prazo de 05 (cinco) anos, contado da data de emissão do Termo de Recebimento Definitivo.~~

~~4.44. Utilizar somente matéria-prima florestal procedente, nos termos do artigo 11 do Decreto nº 5.975, de 2006, de:~~

~~4.1.44.1. manejo florestal, realizado por meio de Plano de Manejo Florestal Sustentável – PMFS devidamente aprovado pelo órgão competente do Sistema Nacional do Meio Ambiente – SISNAMA;~~

~~4.1.44.2. supressão da vegetação natural, devidamente autorizada pelo órgão competente do Sistema Nacional do Meio Ambiente – SISNAMA;~~

~~4.1.44.3. florestas plantadas; e~~

~~4.1.44.4. outras fontes de biomassa florestal, definidas em normas específicas do órgão ambiental competente.~~

~~4.1.45. Comprovar a procedência legal dos produtos ou subprodutos florestais utilizados em cada etapa da execução contratual, nos termos do artigo 4º, inciso IX, da Instrução Normativa SLTI/MP nº 1, de 19/01/2010, por ocasião da respectiva medição, mediante a apresentação dos seguintes documentos, conforme o caso:~~

~~4.1.45.1. Cópias autenticadas das notas fiscais de aquisição dos produtos ou subprodutos florestais;~~

~~4.1.45.2. Cópia dos Comprovantes de Registro do fornecedor e do transportador dos produtos ou subprodutos florestais junto ao Cadastro Técnico Federal de Atividades Potencialmente Poluidoras ou Utilizadoras de Recursos Ambientais – CTF, mantido pelo IBAMA, quando tal inscrição for obrigatória, acompanhados dos respectivos Certificados de Regularidade válidos, conforme artigo 17, inciso II, da Lei nº 6.938, de 1981, e legislação correlata;~~

~~4.1.45.3. Documento de Origem Florestal – DOF, instituído pela Portaria nº 253, de 18/08/2006, do Ministério do Meio Ambiente, e Instrução Normativa IBAMA nº 21, de 24/12/2014, quando se tratar de produtos ou subprodutos florestais de origem nativa cujo transporte e armazenamento exijam a emissão de tal licença obrigatória; e~~

~~4.1.45.4. Caso os produtos ou subprodutos florestais utilizados na execução contratual tenham origem em Estado que possua documento de controle próprio, o Contratado deverá apresentá-lo, em complementação ao DOF, a fim de demonstrar a regularidade do transporte e armazenamento nos limites do território estadual.~~

~~4.1.16. Observar as diretrizes, critérios e procedimentos para a gestão dos resíduos da construção civil estabelecidos na Resolução nº 307, de 05/07/2002, com as alterações posteriores, do Conselho Nacional de Meio Ambiente – CONAMA, conforme artigo 4º, §§ 2º e 3º, da Instrução Normativa SLTI/MP nº 1, de 19/01/2010, nos seguintes termos:~~

~~4.1.17. O gerenciamento dos resíduos originários da contratação deverá obedecer às diretrizes técnicas e procedimentos do Programa Municipal de Gerenciamento de Resíduos da Construção Civil, ou do Projeto de Gerenciamento de Resíduos da Construção Civil apresentado ao órgão competente, conforme o caso.~~

~~4.1.18. Nos termos dos artigos 3º e 10º da Resolução CONAMA nº 307, de 05/07/2002, o Contratado deverá providenciar a destinação ambientalmente adequada dos resíduos da construção civil originários da contratação, obedecendo, no que couber, aos seguintes procedimentos:~~

~~4.1.18.1. resíduos Classe A (reutilizáveis ou recicláveis como agregados): deverão ser reutilizados ou reciclados na forma de agregados, ou encaminhados a aterros de resíduos classe A de preservação de material para usos futuros.~~

~~4.1.18.2. resíduos Classe B (recicláveis para outras destinações): deverão ser reutilizados, reciclados ou encaminhados a áreas de armazenamento temporário, sendo dispostos de modo a permitir a sua utilização ou reciclagem futura.~~

~~4.1.18.3. resíduos Classe C (para os quais não foram desenvolvidas tecnologias ou aplicações economicamente viáveis que permitam a sua reciclagem/recuperação): deverão ser armazenados, transportados e destinados em conformidade com as normas técnicas específicas.~~

~~4.1.18.4. resíduos Classe D (perigosos, contaminados ou prejudiciais à saúde): deverão ser armazenados, transportados, reutilizados e destinados em conformidade com as normas técnicas específicas.~~

~~4.1.49 Em nenhuma hipótese o Contratado poderá dispor os resíduos originários da contratação em aterros de resíduos sólidos urbanos, áreas de "bota fora", encostas, corpos d'água, lotes vagos e áreas protegidas por Lei, bem como em áreas não licenciadas.~~

~~4.1.50. Para fins de fiscalização do fiel cumprimento do Programa Municipal de Gerenciamento de Resíduos da Construção Civil, ou do Projeto de Gerenciamento de Resíduos da Construção Civil, conforme o caso, o Contratado comprovará, sob pena de multa, que todos os resíduos removidos estão acompanhados de Controle de Transporte de Resíduos, em conformidade com as normas da Agência Brasileira de Normas Técnicas ABNT, ABNT NBR ns. 15.112, 15.113, 15.114, 15.115 e 15.116, de 2004.~~

~~4.1. 51. Observar as seguintes diretrizes de caráter ambiental:~~

~~4.1.51.1. Qualquer instalação, equipamento ou processo, situado em local fixo, que libere ou emita matéria para a atmosfera, por emissão pontual ou fugitiva, utilizado na execução contratual, deverá respeitar os limites máximos de emissão de poluentes admitidos na Resolução CONAMA nº 382, de 26/12/2006, e legislação correlata, de acordo com o poluente e o tipo de fonte.~~

~~4.1.51.2. Na execução contratual, conforme o caso, a emissão de ruídos não poderá ultrapassar os níveis considerados aceitáveis pela Norma NBR 10.151 – Avaliação do Ruído em Áreas Habitadas visando o conforto da comunidade, da Associação Brasileira de Normas Técnicas ABNT, ou aqueles estabelecidos na NBR-10.152 – Níveis de Ruído para conforto acústico, da Associação Brasileira de Normas Técnicas ABNT, nos termos da Resolução CONAMA nº 01, de 08/03/90, e legislação correlata.~~

~~4.1.52.. Nos termos do artigo 4º, § 3º, da Instrução Normativa SLTI/MP nº 1, de 19/01/2010, deverão ser utilizados, na execução contratual, agregados reciclados, sempre que existir a oferta de tais materiais, capacidade de suprimento e custo inferior em relação aos agregados naturais, inserindo-se na planilha de formação de preços os custos correspondentes.~~

~~4.1.53. Responder por qualquer acidente de trabalho na execução dos serviços, por uso indevido de patentes registradas em nome de terceiros, por danos resultantes de defeitos ou incorreções dos serviços ou dos bens do Contratante, de seus funcionários ou de terceiros, ainda que ocorridos em via pública junto ao serviço de engenharia.~~

~~4.1.54. Realizar, conforme o caso, por meio de laboratórios previamente aprovados pela fiscalização e sob suas custas, os testes, ensaios, exames e provas que lhe caibam necessárias ao controle de qualidade dos materiais, serviços e equipamentos a serem aplicados nos trabalhos, conforme procedimento previsto nas especificações.~~

~~4.1.55. Providenciar, conforme o caso, as ligações definitivas das utilidades previstas no projeto (água, esgoto, gás, energia elétrica, telefone etc.), bem como atuar junto aos órgãos federais, estaduais e municipais e~~

~~concessionárias de serviços públicos para a obtenção de licenças e regularização dos serviços e atividades concluídas (ex.: Habite-se, Licença Ambiental de Operação etc.).~~

4.1.56. Fornecer os projetos executivos desenvolvidos pelos Contratados, que formarão um conjunto de documentos técnicos, gráficos e descritivos referentes aos segmentos especializados de engenharia, previamente e devidamente compatibilizados, de modo a considerar todas as possíveis interferências capazes de oferecer impedimento total ou parcial, permanente ou temporário, à execução do empreendimento, de maneira a abrangê-la em seu todo, compreendendo a completa caracterização e entendimento de todas as suas especificações técnicas, para posterior execução e implantação do objeto garantindo a plena compreensão das informações prestadas, bem como sua aplicação correta nos trabalhos.

4.1.56.1. A elaboração dos projetos executivos deverá partir das soluções desenvolvidas nos anteprojetos constantes no Termo de Referência e seus anexos (Caderno de Encargos e Especificações Técnicas) e apresentar o detalhamento dos elementos construtivos e especificações técnicas, incorporando as alterações exigidas pelas mútuas interferências entre os diversos projetos. [A18]

~~4.1.57. Em se tratando de atividades que envolvam serviços de natureza intelectual, após o aceite do instrumento equivalente, o Contratado deverá participar de reunião inicial, devidamente registrada em Ata, para dar início à execução do serviço, com o esclarecimento das obrigações contratuais, em que estejam presentes os técnicos responsáveis pela elaboração do termo de referência, o gestor, o fiscal técnico, o fiscal administrativo, se houver, os técnicos da área requisitante, o preposto da empresa e os gerentes das áreas que executarão os serviços contratados.~~

4.1.58. Na contratação integrada, após a elaboração do projeto básico pelo contratado, o conjunto de desenhos, especificações, memoriais e cronograma físico-financeiro deverá ser submetido à aprovação da Administração, que avaliará sua adequação em relação aos parâmetros definidos no edital e conformidade com as normas técnicas, vedadas alterações que reduzam a qualidade ou a vida útil do empreendimento e mantida a responsabilidade integral do contratado pelos riscos associados ao projeto básico

5. OBRIGAÇÕES PERTINENTES À LGPD [A19]

~~5.1. As partes deverão cumprir a Lei nº 13.709, de 14 de agosto de 2018 (LGPD), quanto a todos os dados pessoais a que tenham acesso em razão da licitação ou da contratação, a partir da apresentação da proposta no certame, independentemente de declaração ou de aceitação expressa.~~

~~5.2. Os dados obtidos somente poderão ser utilizados para as finalidades que justificaram seu acesso e de acordo com a boa fé e com os princípios do art. 6º da LGPD.~~

~~5.3. É vedado o compartilhamento com terceiros dos dados obtidos fora das hipóteses permitidas em Lei.~~

~~5.4. A Administração deverá ser informada no prazo de 5 (cinco) dias úteis sobre todos os contratos de suboperação firmados ou que venham a ser celebrados pelo Contratado.~~

~~5.5. Terminado o tratamento dos dados nos termos do art. 15 da LGPD, é dever do Contratado eliminá-los, com exceção das hipóteses do art. 16 da LGPD, incluindo aquelas em que houver necessidade de guarda de documentação para fins de comprovação do cumprimento de obrigações legais ou contratuais e somente enquanto não prescritas essas obrigações.~~

~~5.6. É dever do Contratado orientar e treinar seus empregados sobre os deveres, requisitos e responsabilidades decorrentes da LGPD. [A20]~~

~~5.7. O Contratado deverá exigir de suboperadores e subcontratados o cumprimento dos deveres da presente cláusula, permanecendo integralmente responsável por garantir sua observância.~~

~~5.8. O Contratante poderá realizar diligência para aferir o cumprimento dessa cláusula, devendo o Contratado atender prontamente eventuais pedidos de comprovação formulados. [A21]~~

~~5.9. O Contratado deverá prestar, no prazo fixado pelo Contratante, prorrogável justificadamente, quaisquer informações acerca dos dados pessoais para cumprimento da LGPD, inclusive quanto a eventual descarte realizado.~~

~~5.10. Bancos de dados formados a partir de contratos administrativos, notadamente aqueles que se proponham a armazenar dados pessoais, devem ser mantidos em ambiente virtual controlado, com registro individual rastreável de tratamentos realizados (LGPD, art. 37), com cada acesso, data, horário e registro da finalidade, para efeito de responsabilização, em caso de eventuais omissões, desvios ou abusos.~~

~~5.10.1. Os referidos bancos de dados devem ser desenvolvidos em formato interoperável, a fim de garantir a reutilização desses dados pela Administração nas hipóteses previstas na LGPD.~~

~~5.11. O presente instrumento está sujeito a ser alterado nos procedimentos pertinentes ao tratamento de dados pessoais, quando indicado pela autoridade competente, em especial a ANPD por meio de opiniões técnicas ou recomendações, editadas na forma da LGPD.~~

~~5.12. Os contratos e convênios de que trata o § 1º do art. 26 da LGPD deverão ser comunicados à autoridade nacional.[A22]~~

~~6. DA EXTINÇÃO CONTRATUAL[A23]~~

~~6.1. A contratação será extinta quando cumpridas as obrigações de ambas as partes, ainda que isso ocorra antes do prazo estipulado para tanto.~~

~~6.2. Se as obrigações não forem cumpridas no prazo estipulado, a vigência ficará prorrogada até a conclusão do objeto, caso em que deverá a Administração providenciar a readequação do cronograma fixado para a contratação.~~

~~6.3. Quando a não conclusão do objeto referida no item anterior decorrer de culpa do Contratado:~~

~~6.3.1. ficará ele constituído em mora, sendo-lhe aplicáveis as respectivas sanções administrativas; e~~

~~6.3.2. poderá a Administração optar pela extinção contratual e, nesse caso, adotará as medidas admitidas em lei para a continuidade da execução contratual~~

~~OU~~

~~6.4. A contratação será extinta quando vencido o prazo estipulado, independentemente de terem sido cumpridas ou não as obrigações de ambas as partes contraentes.~~

~~6.5. A contratação poderá ser extinta antes do prazo fixado, sem ônus para o Contratante, quando esta não dispuser de créditos orçamentários para sua continuidade ou quando entender que a contratação não mais lhe oferece vantagem.~~

~~6.6. A extinção nesta hipótese ocorrerá na próxima data de aniversário da contratação, desde que haja a notificação do Contratado pelo Contratante nesse sentido com pelo menos 2 (dois) meses de antecedência desse dia.[A24]~~

~~6.7. Caso a notificação da não continuidade da contratação de que trata este subitem ocorra com menos de 2 (dois) meses da data de aniversário, a extinção contratual ocorrerá após 2 (dois) meses da data da comunicação.[A25]~~

~~OU~~

~~6.8. O contrato será extinto quando vencido o prazo nele estipulado, observado o art. 75, inciso VIII, da Lei nº 14.133 /2021, independentemente de terem sido cumpridas ou não as obrigações de ambas as partes[A26] contraentes.~~

~~6.9. A contratação poderá ser extinta antes de cumpridas as obrigações nela estipuladas, ou antes do prazo fixado, por algum dos motivos previstos no artigo 137 da Lei nº 14.133/21, bem como amigavelmente, assegurados o contraditório e a ampla defesa:~~

~~6.9.1. Nesta hipótese, aplicam-se também os artigos 138 e 139 da mesma Lei.~~

~~6.9.2 A alteração social ou a modificação da finalidade ou da estrutura da empresa não ensejará a extinção se não restringir sua capacidade de concluir o objeto.~~

~~6.9.3. Se a operação implicar mudança da pessoa jurídica contratada, deverá ser formalizado termo aditivo para alteração subjetiva.~~

~~6.10. O termo de extinção, sempre que possível, será precedido:~~

~~6.10.1. Balanço dos eventos contratuais já cumpridos ou parcialmente cumpridos;~~

~~6.10.2. Relação dos pagamentos já efetuados e ainda devidos;~~

~~6.10.3. Indenizações e multas.~~

~~6.11. A extinção contratual não configura óbice para o reconhecimento do desequilíbrio econômico-financeiro, hipótese em que será concedida indenização por meio de termo indenizatório.~~

~~6.12. A contratação poderá ser extinta caso se constate que o Contratado mantém vínculo de natureza técnica, comercial, econômica, financeira, trabalhista ou civil com dirigente do órgão ou entidade contratante ou com agente público que tenha desempenhado função na licitação ou na contratação direta, ou atue na fiscalização ou na gestão contratuais, ou que deles seja cônjuge, companheiro ou parente em linha reta, colateral ou por afinidade, até o terceiro grau.~~

~~7. DOS CASOS OMISSOS~~

~~7.1. Os casos omissos serão decididos pelo Contratante, segundo as disposições contidas na Lei nº 14.133, de 2021, e demais normas federais aplicáveis e, subsidiariamente, segundo as disposições contidas na Lei nº 8.078, de 1990 – Código de Defesa do Consumidor – e normas e princípios gerais dos contratos.[A27]~~

~~8. ALTERAÇÕES~~

~~8.1. Eventuais alterações contratuais reger-se-ão pela disciplina dos arts. 124 e seguintes da Lei nº 14.133, de 2021.~~

~~8.2. O Contratado é obrigado a aceitar, nas mesmas condições contratuais, os acréscimos ou supressões que se fizerem necessários, até o limite de 25% (vinte e cinco por cento) do valor inicial atualizado da contratação e, no caso de reforma de edifício ou de equipamento, o limite para os acréscimos será de 50% (cinquenta por cento).~~

~~8.3. As supressões resultantes de acordo celebrado entre as partes contratantes poderão exceder o limite de 25% (vinte e cinco por cento) do valor inicial atualizado do contrato.[A28]~~

~~8.4. As alterações contratuais deverão ser promovidas mediante celebração de termo aditivo, submetido à prévia aprovação da consultoria jurídica do Contratante, salvo nos casos de justificada necessidade de antecipação de seus efeitos, hipótese em que a formalização do aditivo deverá ocorrer no prazo máximo de 1 (um) mês.~~

~~8.5. Registros que não caracterizam alterações contratuais podem ser realizados por simples apostila, dispensada a celebração de termo aditivo, na forma do art. 136 da Lei nº 14.133, de 2021.~~

~~9. FORO~~

~~9.1. Fica definido o Foro da Justiça Federal em, Seção Judiciária de para dirimir os litígios que decorrerem da execução contratual que não puderem ser compostos pela conciliação, conforme art. 92, §1º, da Lei nº 14.133, de 2021.~~

14. ANEXO II

ANEXO II

TERMO DE CIÊNCIA E CONCORDÂNCIA[A1]

~~Por meio deste instrumento, ... (identificar o Contratado) declara que está ciente e concorda com as disposições e obrigações previstas no Edital OU Aviso de Contratação Direta, no Termo de Referência e nos demais~~

~~anexos a que se refere o **Pregão/Concorrência/Dispensa Eletrônica** nº...../20....., bem como que se responsabiliza, sob as penas da Lei, pela veracidade e legitimidade das informações e documentos apresentados durante o processo de contratação.~~

~~Local-UF, ... de de 20.....~~

~~(Nome e Cargo do Representante Legal)~~

15. Responsáveis

Todas as assinaturas eletrônicas seguem o horário oficial de Brasília e fundamentam-se no §3º do Art. 4º do [Decreto nº 10.543, de 13 de novembro de 2020](#).

Despacho: Profissional técnico

DEVANEY CRISTINA LIMA CARDOSO

Equipe de apoio



Assinou eletronicamente em 24/10/2025 às 15:38:03.

ROSYCLER DA MOTA E SILVA

Equipe de apoio



Assinou eletronicamente em 24/10/2025 às 15:37:44.

ERINALDO DOS SANTOS ARAUJO

Equipe de apoio



Documento assinado digitalmente
ERINALDO DOS SANTOS ARAUJO
Data: 24/10/2025 15:50:15-0300
Verifique em <https://validar.iti.gov.br>



Emitido em 25/10/2025

TERMO DE REFERÊNCIA Nº 24/2025 - REI/DEINF (11.03.04)

(Nº do Protocolo: NÃO PROTOCOLADO)

(Assinado digitalmente em 25/10/2025 21:56)

DEVANEY CRISTINA LIMA CARDOSO

DIRETOR

2394113

Para verificar a autenticidade deste documento entre em <https://sipac.ifpa.edu.br/documentos/> informando seu número: **24**, ano: **2025**, tipo: **TERMO DE REFERÊNCIA**, data de emissão: **25/10/2025** e o código de verificação: **0f980e9839**

INST.FED.DE EDUC.,CIENC.E TEC.DO PARA

Estudo Técnico Preliminar 100/2025**1. Informações Básicas**

Número do processo: 23051.008893/2025-05

2. Descrição da necessidade

2.1. O Instituto Federal de Educação, Ciência e Tecnologia do Pará (IFPA) necessita contratar empresa especializada para a OBRA DE CONSTRUÇÃO DO REFEITÓRIO ESTUDANTIL DO IFPA CAMPUS MARABÁ RURAL, com o objetivo de consolidar e expandir sua rede de ensino.

2.2. A construção de um novo refeitório para o Campus Rural de Marabá-IFPA se faz necessária diante das condições precárias do espaço atualmente utilizado. O refeitório existente apresenta estrutura inadequada, com problemas de ventilação, higiene, capacidade limitada e falta de equipamentos essenciais, comprometendo a qualidade do atendimento e as condições de trabalho dos colaboradores. A nova estrutura garantirá um ambiente mais seguro, higiênico e eficiente, promovendo o bem-estar da comunidade acadêmica e atendendo às exigências sanitárias e operacionais.

2.3. A demanda por infraestrutura é uma realidade. Observando esse cenário, o Instituto Federal de Educação, Ciência e Tecnologia do Pará (IFPA) possui como objetivo estratégico viabilizar recursos e otimizar sua aplicação para suprir as necessidades de infraestrutura dos campi, visando consolidar e ampliar a área construída.

2.4. Esta demanda está alinhada com o plano de consolidação dos institutos federais, onde a construção do refeitório está classificada como parte da INFRAESTRUTURA BÁSICA DE UM CAMPUS.

3. Área requisitante

Área Requisitante	Responsável
Campus Marabá Rural	639.689.754-72

4. Descrição dos Requisitos da Contratação

4.1. Para que o presente serviço seja contratado e corretamente prestado, existem requisitos mínimos para a sua satisfação, tais como:

4.1.1. Proposta de preço contendo obrigatoriamente a descrição do serviço, com todas as especificações mínimas exigidas;

4.1.2. O julgamento das propostas será o de menor preço global;

4.1.3. A empresa licitante deverá estar devidamente registrada no Conselho Regional de Engenharia(CREA). Na data prevista para entrega da proposta apresentará Certidão de Registro ou Inscrição que comprova a situação do registro da empresa no conselho quanto à sua regularidade.

4.1.4. Comprovação técnica operacional, através da apresentação de um ou mais atestados de capacidade técnica, fornecido por pessoa jurídica de direito público ou privado devidamente identificada, em nome do licitante, relativo a execução de serviço de engenharia compatível em características com o objeto da licitação;

4.1.5 Apresentação de Certidão de Acervo Técnico – CAT, expedido pelo CREA, nos termos da legislação aplicável, em nome do (s) responsável (is) técnico(s) e/ou membros da equipe técnica que participarão da obra, que demonstre a Anotação de Responsabilidade Técnica – ART relativa à execução do serviço objeto da contratação;

4.1.6. Os responsáveis técnicos e/ou membros da equipe técnica acima elencados deverão pertencer ao quadro da empresa licitante, no ato da contratação, entendendo-se como tal, para fins deste certame, o sócio que comprove seu vínculo por intermédio de contrato social/estatuto social; o administrador ou o diretor; o empregado devidamente registrado em Carteira de Trabalho e Previdência Social; e o prestador de serviços com contrato escrito firmado com o licitante.

4.1.7. Por ocasião da contratação deverá ser comprovada a capacidade técnico-profissional da empresa por meio de contrato de prestação de serviços, vínculo trabalhista ou certidão do CREA, de que possui em seu quadro técnico, profissional de nível superior, regularmente registrado no CREA;

4.1.8. Apresentação de planilha sintética de preços unitários, quantitativos e preços totais dos itens devidamente especificados os insumos com as suas respectivas marcas, ou em uma lista das mesmas em anexo à planilha e planilha de composição analítica de preços unitários;

4.1.9. A composição do BDI, detalhando todos os seus componentes, em valores nominais como também sob a forma percentual;

4.1.10. O cronograma físico-financeiro, em conformidade com as etapas, prazos e demais aspectos fixados pela Administração no Projeto Básico, ajustado à proposta apresentada.

5. Levantamento de Mercado

5.1. Considerando que o objeto trata de contratação de obra de engenharia a orçamentação dos itens obedece a diretrizes estabelecidas pelo Tribunal de Contas da União-TCU, com base nas tabelas de referência SINAPI e SEDOP, sendo os quantitativos levantados com base nos projetos elaborados pela equipe técnica da Diretoria de Engenharia e Infraestrutura (DEINF) do IFPA, não sendo coerente pesquisa de mercado para o comparativo do valor do objeto.

6. Descrição da solução como um todo

6.1. A solução consiste na contratação de empresa de engenharia com capacidade para realizar a OBRA DE CONSTRUÇÃO DO REFEITÓRIO ESTUDANTIL DO IFPA CAMPUS MARABÁ RURAL, conforme condições e especificações constantes no projeto básico.

7. Estimativa das Quantidades a serem Contratadas

7.1. A quantidade a ser contratada é uma OBRA DE CONSTRUÇÃO DO REFEITÓRIO ESTUDANTIL DO IFPA CAMPUS MARABÁ RURAL, totalizando aproximadamente 413,20m² com base no projeto arquitetônico. Além disso, abrange também um abrigo de gás externo de aproximadamente 3,15m² e urbanização do acesso ao prédio para sua integração à área existente.

8. Estimativa do Valor da Contratação

Valor (R\$): 2.250.000,00

8.1. O método para estimar o preço segue o Decreto nº 7.983, de 08/04/2012, definido no seu artigo 3º, que, "o custo global de referência de obras e serviços de engenharia, exceto os serviços e obras de infraestrutura de transporte, será obtido a partir das composições dos custos unitários previstas no projeto que integra o edital de licitação, menores ou iguais à mediana de seus correspondentes nos custos unitários de referência do Sistema Nacional de Pesquisa de Custos e Índices da Construção Civil - Sinapi), excetuados os itens caracterizados como montagem industrial ou que não possam ser considerados como de construção civil.

8.2. E na ausência de serviços e composições no Sistema acima, são adotados também as tabelas da SEDOP, entre outras tabelas referenciais de preços.

8.3. A estimativa preliminar do valor para a presente contratação é de **R\$ 2.000.000,00**. Essa estimativa foi fundamentada no projeto arquitetônico e em grande parte dos projetos complementares já disponíveis, o que possibilita um cálculo mais preciso do que métodos paramétricos ou expeditos.

9. Justificativa para o Parcelamento ou não da Solução

9.1. O processo licitatório será objeto de contratação em um único lote, por conta da interdependência dos serviços de infraestrutura, acabamento e urbanização, pois o objetivo a ser concluído é a funcionalidade do objeto, que deverá estar em perfeito funcionamento para os objetivos a que se destina. A eventual falha na execução de algum serviço de instalação poderá prejudicar a “unidade no todo”, repercutindo sobre o resultado final.

9.2. O parcelamento do objeto foi descartado, por inviabilidade técnica, operacional e por medida de segurança jurídica, diante da unicidade dos objetivos, onde, por exemplo, a falta de algum serviço de instalação impossibilitará a utilização dos espaços. Sob o enfoque administrativo e jurídico, a opção do parcelamento seria equivocada por demandar várias contratações, instrumentalização, gestão e fiscalização dos contratos, resultando em maior gasto financeiro, de tempo e pessoal envolvido, aumento de ocorrências passíveis de sanções contratuais gerando incerteza na definição das responsabilidades, haja vista a multiplicidade de empresas prestadoras de serviço; caso haja várias empresas contratadas (uma para cada tipo de serviço e outra para o fornecimento de peças e materiais), fica inviável de determinar de quem é a responsabilidade, dificultando a adoção de providências cabíveis; sob o aspecto econômico, a contratação de uma única pessoa jurídica proporcionará vantagens econômicas à Administração Pública, com a redução de custos e despesas e com o ganho de economia de escala, de modo a obter uma contratação mais vantajosa para a Administração.

9.3. Manter o modelo atual de aquisição dos serviços por apenas um lote, evitará a perda de escala e garantirá a coerência técnica das atividades a serem executadas e ampla participação dos licitantes (ampliação da competitividade), mantendo a economicidade e transparência no processo como um todo.

10. Contratações Correlatas e/ou Interdependentes

10.1. Este tipo de contratação, de execução de obra de engenharia, é comumente conduzido neste IFPA, sendo que foi realizado orçamento com base nas planilhas oficiais de referência SINAPI e SEDOP conforme metodologia padrão de orçamentação.

10.2. A comparação de valores de contratações similares é inviável, pois os escopos são complexos e geram diferenças significativas quando comparadas por m².

10.3. Contratações anteriores DEINF

2023:

Escopo	Área	Valor do Contrato	R\$/m2
Construção do Refeitório Estudantil - Campus Castanhal	1.528,22	R\$ 5.457.774,25	3.571,33
Construção do Bloco de Pós-Graduação - Campus Castanhal	1.308,77	R\$ 4.987.000,00	3.810,45
Construção do Bloco de Laboratório de Organismos Aquáticos - Campus Castanhal	1.400,00	R\$ 5.066.327,76	3.618,81

2024:

Escopo	Área	Valor do Contrato	R\$/m2
Contratação de empresa especializada para Execução de Obra de Construção do Bloco Pedagógico, da Guarita e Urbanização no Entorno Campus Viseu	3.080	R\$ 12.500.000,00	4.058,44
Contratação de empresa especializada para Execução de Obra de Construção do Bloco Pedagógico, da Guarita e Urbanização no Entorno Campus Tailândia	3.080	R\$ 10.453.381,80	3.393,96

Contratação de empresa especializada para Execução de Obra de Construção do Bloco Pedagógico, da Guarita e Urbanização no Entorno Campus Redenção	3.080	R\$ 11.869.950,00	3.853,88
---	-------	-------------------	----------

2025:

Escopo	Área	Valor do Contrato	R\$/m2
Construção do Refeitório - Campus Conceição do Araguaia	453,69	R\$ 1.528.777,00	3.370,39
Construção do Refeitório - Campus Óbidos	453,69	R\$ 1.649.625,26	3.636,82

11. Alinhamento entre a Contratação e o Planejamento

11.1. A Obra de construção do REFEITÓRIO ESTUDANTIL DO IFPA CAMPUS MARABÁ RURAL, conforme condições e especificações constantes no projeto básico está alinhada com os objetivos estratégicos, pois os serviços objetos deste processo visam garantir maior eficiência da infraestrutura instalada no Campus Tailândia.

11.2. A referida Obra de construção do REFEITÓRIO ESTUDANTIL DO IFPA CAMPUS MARABÁ RURAL, foi idealizada com base no Decreto nº 11.632, de 11 de agosto de 2023, que instituiu o Programa de Aceleração do Crescimento - Novo PAC, um programa de investimentos coordenado pelo governo federal, em parceria com o setor privado, estados, municípios e movimentos sociais, de acordo com a Nota Técnica Conjunta nº 47/2024/DDR/SETEC/SETEC.

11.3 A Demanda de Construção do Refeitório do IFPA Campus MARABÁ RURAL, está cadastrada no Plano de Contratações, os dados específicos do cadastro serão oportunamente informados pela Pró Reitoria de Administração.

12. Benefícios a serem alcançados com a contratação

12.1. A proposta de construção do refeitório estudantil do Campus Marabá Rural do Instituto Federal de Educação, Ciência e Tecnologia do Pará tem como objetivo garantir melhores condições de alimentação para os estudantes, proporcionando um ambiente adequado, seguro e acessível para a realização das refeições. Além de contribuir para a qualidade nutricional e o bem-estar dos alunos, a implantação do refeitório fortalece as políticas de assistência estudantil, promovendo a permanência e o sucesso acadêmico.

12.2. A iniciativa também está alinhada ao plano de expansão dos Institutos Federais, assegurando infraestrutura compatível com o crescimento da instituição e com as necessidades da comunidade acadêmica. Dessa forma, a construção do refeitório se configura como um investimento essencial para a melhoria das condições de ensino e aprendizado, impactando diretamente o desenvolvimento educacional e social da região.

13. Providências a serem Adotadas

Para viabilizar a contratação e a execução da obra de implantação do IFPA Campus MARABÁ RURAL, algumas providências devem ser adotadas:

13.1. – **Elaboração de Projeto Básico e/ou Executivo:** A execução de obras e serviços de engenharia depende da prévia elaboração de projeto básico e/ou projeto executivo, sendo vedada a realização de obras e serviços de engenharia sem projeto executivo, ressalvada a hipótese prevista no § 3º do art. 18 da Lei n. 14.133, de 2021 (art. 46, § 1º, da Lei n. 14.133/2021). Nessa hipótese excepcional, cabe ao responsável pelo projeto básico avaliar se forneceu elementos necessários e suficientes à execução completa da obra, com o detalhamento das soluções previstas, a identificação de serviços, de materiais e de equipamentos a serem incorporados à obra, bem

como suas especificações técnicas, assegurando a inexistência de prejuízo para a aferição dos padrões de desempenho e qualidade almejados.

13.2. – Elaboração e Aprovação do Termo de Referência: Documento que detalhará os requisitos técnicos, quantitativos e critérios para a contratação, garantindo conformidade com as normas vigentes.

13.3. – Análise Jurídica e Orçamentária: Verificação da adequação da contratação às diretrizes legais e disponibilidade orçamentária, assegurando a correta alocação de recursos.

13.4. – Abertura do Processo Licitatório: Realização dos trâmites administrativos para a seleção da empresa responsável pela execução da obra, conforme legislação aplicável.

13.5. – Contratação e Formalização do Instrumento Contratual: Assinatura do contrato com a empresa vencedora, com definição de prazos, obrigações e penalidades.

13.6. – Acompanhamento e Fiscalização da Execução: Monitoramento do andamento da obra pela equipe técnica da Diretoria de Engenharia e Infraestrutura (DEINF) do IFPA, garantindo a conformidade com o projeto e a qualidade da execução.

13.7. – Recebimento e Aceitação da Obra: Inspeção final para verificar o cumprimento dos requisitos contratuais, assegurando que a infraestrutura atenda às necessidades do campus antes da entrega definitiva

14. Possíveis Impactos Ambientais

14.1. Adicionalmente os serviços deverão ser prestados de acordo com os critérios de sustentabilidade ambiental contidos no Art. 5º da Instrução Normativa nº 01, de 19 de janeiro de 2010, da Secretaria de Logística e Tecnologia da Informação do Ministério do Planejamento, Orçamento e Gestão – SLTI/MPOG e no Decreto nº 7.746/2012, da Casa Civil, da Presidência da República, no que couber;

14.2. Cumprir, no que couber, as exigências do inciso XI, art. 7º da Lei 12.305, de 02 de agosto de 2010, que institui a Política Nacional de Resíduos Sólidos – PNRS;

14.3. Cumprir, no que couber, as exigências do art. 6º da Instrução Normativa MPOG nº01, de 19 de janeiro de 2010, que estabelece as práticas de sustentabilidade na execução dos serviços:

I – Uso de produtos de limpeza e conservação de superfícies e objetos inanimados que obedeçam às classificações e especificações determinadas pela ANVISA;

II – Adoção de medidas para evitar o desperdício de água tratada, conforme instituído no Decreto nº 48.138, de 8 de outubro de 2003;

III – Observe a Resolução CONAMA nº 20, de 7 de dezembro de 1994, quanto aos equipamentos de limpeza que gerem ruído no seu funcionamento;

IV – Fornecimento aos empregados os equipamentos de segurança que se fizerem necessários, para a execução de serviços;

V – Realização de programa interno de treinamento de seus empregados, nos três primeiros meses de execução contratual, para redução de consumo de energia elétrica, de consumo de água e redução de produção de resíduos sólidos, observadas as normas ambientais vigentes;

VI – Realização da separação dos resíduos recicláveis descartados pelos órgãos e entidades da Administração Pública Federal direta, autárquica e fundacional, na fonte geradora, e a sua destinação às associações e cooperativas dos catadores de materiais recicláveis, que será procedida pela coleta seletiva do papel para reciclagem, quando couber, nos termos da IN/MARE nº 6, de 3 de novembro de 1995 e do Decreto nº 5.940, de 25 de outubro de 2006;

VII – respeito às Normas Brasileiras – NBR publicadas pela Associação Brasileira de Normas Técnicas sobre resíduos sólidos; e
VIII– Destinação ambiental adequada das pilhas e baterias usadas ou inservíveis, segundo disposto na Resolução CONAMA nº 257, de 30 de junho de 1999.

15. Declaração de Viabilidade

Esta equipe de planejamento declara **viável** esta contratação.

15.1. Justificativa da Viabilidade

Considerando-se a necessidade e a solução proposta, entende-se como tecnicamente viável a contratação para a construção do refeitório estudantil do IFPA Campus Marabá Rural

16. Responsáveis

Todas as assinaturas eletrônicas seguem o horário oficial de Brasília e fundamentam-se no §3º do Art. 4º do [Decreto nº 10.543, de 13 de novembro de 2020](#).

Despacho: Profissional Técnico

DEVANEY CRISTINA LIMA CARDOSO

Equipe de apoio



Assinou eletronicamente em 24/10/2025 às 15:38:26.

ROSYCLER DA MOTA E SILVA

Equipe de apoio



Assinou eletronicamente em 24/10/2025 às 15:13:04.

ERINALDO DOS SANTOS ARAUJO

Equipe de apoio



Documento assinado digitalmente
ERINALDO DOS SANTOS ARAUJO
Data: 24/10/2025 15:47:42-0300
Verifique em <https://validar.iti.gov.br>



SERVIÇO PÚBLICO FEDERAL
MINISTÉRIO DA EDUCAÇÃO
INSTITUTO FEDERAL DE EDUCAÇÃO, CIÊNCIA E TECNOLOGIA DO PARÁ
OBRA DE CONSTRUÇÃO DA REFEITÓRIO



Obra:	OBRA DE CONSTRUÇÃO DA REFEITÓRIO	Data:	23/10/2025
Local:	IFPA CAMPUS MARABÁ RURAL	BDI Serv	25,00%
Tipo Orçamento	Sem Desoneração (ONERADO)	BDI Equip	14,23%

Orçamento Sintético

Item	Descrição	Total com BDI	%
1	SERVIÇOS PRELIMINARES E CANTEIRO DE OBRAS	R\$ 151.487,57	6,04%
2	ADMINISTRAÇÃO LOCAL DE OBRA	R\$ 227.853,85	9,08%
3	MOVIMENTO DE TERRA (Limpeza e Terraplanagem)	R\$ 45.648,35	1,82%
4	DEMOLIÇÕES E RETIRADAS	R\$ 10.574,78	0,42%
5	INFRAESTRUTURA (Fundação)	R\$ 155.256,31	6,19%
6	SUPERESTRUTURA	R\$ 101.636,63	4,05%
7	SISTEMAS DE VEDAÇÃO VERTICAL	R\$ 82.581,58	3,29%
8	ESQUADRIAS	R\$ 116.490,19	4,64%
9	SISTEMAS DE COBERTURA	R\$ 248.511,72	9,91%
10	IMPERMEABILIZAÇÃO E TRATAMENTOS	R\$ 2.241,08	0,09%
11	REVESTIMENTOS INTERNOS E EXTERNOS	R\$ 125.581,56	5,01%
12	SISTEMAS DE PISOS	R\$ 189.987,14	7,58%
13	PINTURAS E ACABAMENTOS	R\$ 104.349,56	4,16%
14	FORRO E LAJE	R\$ 94.040,12	3,75%
15	LOUÇAS, ACESSÓRIOS E METAIS	R\$ 58.566,00	2,34%
16	INSTALAÇÕES HIDROSSANITÁRIAS	R\$ 119.485,17	4,76%
17	SISTEMA DE PROTEÇÃO CONTRA INCÊNCIO	R\$ 20.582,09	0,82%
18	INSTALAÇÕES ELÉTRICAS	R\$ 237.919,68	9,49%
19	INSTALAÇÕES DE REDE ESTRUTURADA	R\$ 15.676,28	0,63%
20	SERVIÇOS COMPLEMENTARES	R\$ 64.222,15	2,56%
21	URBANIZAÇÃO	R\$ 135.067,95	5,39%
22	EQUIPAMENTOS	R\$ 200.304,19	7,99%
TOTAL GERAL		2.508.063,95	100%
ÁREA CONSTRUÍDA		413,00	M ²
RELAÇÃO VALOR GLOBAL/A.C.		6.072,79	R\$/M ²


Devaney Cristina Lima Cardoso
Engenheira Civil - DINF/IFPA
SIAPE: 2394113
CREA-RJ 148176/D



Serviço Público Federal
Ministério da Educação
Instituto Federal de Educação, Ciência e Tecnologia do Pará
Obra de Construção da Refeitório



OBRA:	OBRA DE CONSTRUÇÃO DA REFEITÓRIO	DATA:	23/10/2025
LOCAL DA OBRA:	IFPA CAMPUS MARABÁ RURAL	BDI DE OBRAS:	25,00%
REFERENCIA:	SINAPI 08/25 E SEDOP 10/25	BDI EQUIPAMENTOS:	14,23%
TIPO DE ORÇAMENTO:	Sem Desoneração (ONERADO)	VALOR GLOBAL:	2.508.063,95

Orçamento Sintético									
Item	Banco	Código	Descrição	Und	Quant.	Valor Unit	Valor Unit com BDI	Total com BDI	Peso (%)
1			SERVIÇOS PRELIMINARES E CANTEIRO DE OBRAS					151.487,57	6,04%
1.1			SERVIÇOS PRELIMINARES					73.584,57	2,93%
1.1.1	SEDOP	10004	Placa da obra em chapa galvanizada	m²	12,00	717,05	896,31	10.755,72	0,43%
1.1.2	SEDOP	11171	Licenças e taxas da obra (até 500m2)	cj	1,00	7.198,55	8.998,19	8.998,19	0,36%
1.1.3	SEDOP	10175	Locação da obra a aparelho	m²	485,27	11,34	14,18	6.881,13	0,27%
1.1.4	SEDOP	10786	Aluguel e montagem de andaime metálico	m2/mês	240,00	19,66	24,58	5.899,20	0,24%
1.1.5	SINAPI	98459	TAPUME COM TELHA METÁLICA. AF_03/2024	M2	198,00	99,48	124,35	24.621,30	0,98%
1.1.6	PROPRIO	CPUCIVIL-02	MOBILIZAÇÃO DE PESSOAL E EQUIPAMENTOS	und	1,00	9.545,96	11.932,45	11.932,45	0,48%
1.1.7	PROPRIO	CPUCIVIL-149	Instalação provisória de energia elétrica	und	1,00	1.729,15	2.161,44	2.161,44	0,09%
1.1.8	PROPRIO	CPUCIVIL-150	Instalação provisória de água e esgoto	und	1,00	1.868,11	2.335,14	2.335,14	0,09%
1.2			CONSTRUÇÕES PROVISÓRIAS				-	77.903,00	3,11%
1.2.1	SEDOP	10767	Execução de escritório em canteiro de obra em chapa de madeira compensada, não incluso mobiliário e equipamentos. AF_02/2016 (Escritório da Obra e fiscalização)	m²	10,00	943,73	1.179,66	11.796,60	0,47%
1.2.2	SEDOP	10767	Execução de central de fôrmas, produção de argamassa ou concreto em canteiro de obra, não incluso mobiliário e equipamentos. AF_04/2016	m²	10,00	943,73	1.179,66	11.796,60	0,47%
1.2.3	SEDOP	10767	Execução de central de armadura em canteiro de obra, não incluso mobiliário e equipamentos. AF_04/2016	m²	10,00	943,73	1.179,66	11.796,60	0,47%
1.2.4	SEDOP	10005	Execução de almoxarifado em canteiro de obra em chapa de madeira compensada, incluso prateleiras. AF_02/2016	m²	10,00	569,87	712,34	7.123,40	0,28%
1.2.5	SEDOP	10767	Execução de sanitário e vestiário em canteiro de obra em chapa de madeira compensada, não incluso mobiliário. AF_02/2016	m²	10,00	943,73	1.179,66	11.796,60	0,47%
1.2.6	SEDOP	10767	Execução de refeitório em canteiro de obra em chapa de madeira compensada, não incluso mobiliário e equipamentos. AF_02/2016	m²	20,00	943,73	1.179,66	23.593,20	0,94%
2			ADMINISTRAÇÃO LOCAL DE OBRA				-	227.853,85	9,08%
2.1	PROPRIO	CPUCIVIL-01	ADMINISTRAÇÃO DA OBRA	und	1,00	178.123,00	222.653,75	222.653,75	8,88%
2.2	PROPRIO	CPUCIVIL-03	MANUTENÇÃO DO CANTEIRO DE OBRAS	UND	1,00	4.160,08	5.200,10	5.200,10	0,21%
3			MOVIMENTO DE TERRA (Limpeza e Terraplanagem)				-	45.648,35	1,82%
3.1	SINAPI	98525	LIMPEZA MECANIZADA DE CAMADA VEGETAL, VEGETAÇÃO E PEQUENAS ÁRVORES (DIÂMETRO DE TRONCO MENOR QUE 0,20 M), COM TRATOR DE ESTEIRAS. AF_03/2024	M2	625,00	0,68	0,85	531,25	0,02%
3.2	SINAPI	100981	CARGA, MANOBRAS E DESCARGA DE ENTULHO EM CAMINHÃO BASCULANTE 6 M³ - CARGA COM ESCAVADEIRA HIDRÁULICA (CAÇAMBA DE 0,80 M³ / 111 HP) E DESCARGA LIVRE (UNIDADE: M3). AF_07/2020	M3	187,50	9,84	12,30	2.306,25	0,09%
3.6	PROPRIO	CPUCIVIL-160	ARGILA OU BARRO PARA ATERRO/REATERRO (COM TRANSPORTE ATE 10 KM)	M3	448,61	60,81	76,01	34.098,85	1,36%
3.7	SINAPI	100574	ESPALHAMENTO DE MATERIAL COM TRATOR DE ESTEIRAS. AF_09/2024	M3	448,61	1,45	1,81	811,98	0,03%
3.8	SINAPI	105556	EXECUÇÃO E COMPACTAÇÃO DE CORPO DE ATERRO DE ATERRO (95% DE ENERGIA DO PROCTOR NORMAL) COM SOLO PREDOMINANTEMENTE ARGILOSO, EM CAMADAS COM ESPESSURA DE 10 CM - EXCLUSIVE ESCAVAÇÃO, CARGA E TRANSPORTE E SOLO. AF_09/2024	M3	448,61	14,09	17,61	7.900,02	0,31%
4			DEMOLIÇÕES E RETIRADAS				-	10.574,78	0,42%
4.1	SINAPI	97627	DEMOLIÇÃO DE PILARES E VIGAS EM CONCRETO ARMADO, DE FORMA MECANIZADA COM MARTELETE, SEM REAPROVEITAMENTO. AF_09/2023	M3	10,38	177,11	221,39	2.298,03	0,09%
4.2	SEDOP	20171	Retirada de entulho c/ equipamento distancia ate 5k	m³	13,49	13,30	16,63	224,34	0,01%
4.3	SEDOP	21534	Retirada de forro em PVC, incl. barroteamento	m²	216,00	5,87	7,34	1.585,44	0,06%
4.4	SEDOP	20013	Retirada de esquadria com aproveitamento	m²	14,28	23,44	29,30	418,40	0,02%
4.5	SEDOP	20021	Retirada de revestimento cerâmico	m²	143,82	7,33	9,16	1.317,39	0,05%
4.6	SEDOP	20235	Retirada de piso ceramico, inclusive camada regularizadora	m²	15,00	41,07	51,34	770,10	0,03%
4.7	SEDOP	20016	Demolição manual de alvenaria de tijolo	m³	36,00	88,02	110,03	3.961,08	0,16%
5			INFRAESTRUTURA (Fundação)				-	155.256,31	6,19%
5.1			EXECUÇÃO DE SAPATAS				-	55.239,73	2,20%
5.1.1	SINAPI	96523	ESCAVAÇÃO MANUAL PARA BLOCO DE COROAMENTO OU SAPATA (INCLUINDO ESCAVAÇÃO PARA COLOCAÇÃO DE FÔRMAS). AF_01/2024	M3	126,81	108,17	135,21	17.145,98	0,68%
5.1.2	SEDOP	50038	Armação p/ concreto	kg	528,20	14,32	17,90	9.454,78	0,38%
5.1.3	SINAPI	96537	FABRICAÇÃO, MONTAGEM E DESMONTAGEM DE FÔRMA PARA BLOCO DE COROAMENTO, EM CHAPA DE MADEIRA COMPENSADA RESINADA, E=17 MM, 2 UTILIZAÇÕES. AF_01/2024	M2	63,41	207,64	259,55	16.458,07	0,66%
5.1.4	SINAPI	94966	CONCRETO FCK = 30MPa, TRAÇO 1:2,1:2,5 (EM MASSA SECA DE CIMENTO/ AREIA MÉDIA/ BRITA 1) - PREPARO MECÂNICO COM BETONEIRA 400 L. AF_05/2021	M3	12,46	782,08	977,60	12.180,90	0,49%
5.2			VIGAS BALDRAME				-	86.571,18	3,45%
5.2.1	SINAPI	92265	FABRICAÇÃO DE FÔRMA PARA VIGAS, EM CHAPA DE MADEIRA COMPENSADA RESINADA, E = 17 MM. AF_09/2020	M2	193,62	132,61	165,76	32.094,45	1,28%
5.2.2	SINAPI	098557	IMPERMEABILIZAÇÃO DE SUPERFÍCIE COM EMULSÃO ASFÁLTICA, 2 DEMÃOS. AF_09/2023	M2	193,62	50,83	63,54	12.302,61	0,49%
5.2.3	SEDOP	50038	Armação p/ concreto	kg	666,50	14,32	17,90	11.930,35	0,48%
5.2.4	SINAPI	94966	CONCRETO FCK = 30MPa, TRAÇO 1:2,1:2,5 (EM MASSA SECA DE CIMENTO/ AREIA MÉDIA/ BRITA 1) - PREPARO MECÂNICO COM BETONEIRA 400 L. AF_05/2021	M3	15,65	782,08	977,60	15.299,44	0,61%
5.2.5	SEDOP	30011	Aterro incluindo carga, descarga, transporte e apiloamento	m³	75,09	156,75	195,94	14.713,13	0,59%
5.2.6	PROPRIO	CPUCIVIL-115	CONTROLE TECNOLÓGICO DO CONCRETO	und	4,00	46,24	57,80	231,20	0,01%
5.3			REFORÇO AUDITÓRIO				-	13.445,40	0,54%
5.3.1	SEDOP	50736	Concreto c/ seixo FCK=30 MPA (incl. lançamento e adensamento)	m³	3,10	1.022,44	1.278,05	3.961,96	0,16%
5.3.2	SINAPI	96619	LASTRO DE CONCRETO MAGRO, APLICADO EM BLOCOS DE COROAMENTO OU SAPATAS, ESPESSURA DE 5 CM. AF_01/2024	M2	7,20	54,02	67,53	486,22	0,02%
5.3.3	SINAPI	96529	FABRICAÇÃO, MONTAGEM E DESMONTAGEM DE FÔRMA PARA SAPATA, EM MADEIRA SERRADA, E=25 MM, 1 UTILIZAÇÃO. AF_01/2024	M2	9,60	302,63	378,29	3.631,58	0,14%
5.3.4	SEDOP	50038	Armação p/ concreto	kg	155,00	14,32	17,90	2.774,50	0,11%
5.3.5	SINAPI	90439	FURO MECANIZADO EM CONCRETO, COM MARTELO DEMOLIDOR, PARA INSTALAÇÕES HIDRÁULICAS, DIÂMETROS MENORES OU IGUAIS A 40 MM. AF_09/2023	UN	72,00	8,95	11,19	805,68	0,03%
5.3.6	SEDOP	20738	Apicoamento de concreto	m²	15,27	84,92	106,15	1.620,91	0,06%
5.3.7	SEDOP	51461	Ancoragens de barras de aço com resina epoxi	kg	1,00	131,64	164,55	164,55	0,01%
6			SUPERESTRUTURA				-	101.636,63	4,05%
6.1			PILARES				-	23.753,71	0,95%
6.1.1	SEDOP	50736	Concreto c/ seixo FCK=30 MPA (incl. lançamento e adensamento)	M³	4,41	1.022,44	1.278,05	5.636,20	0,22%
6.1.2	SINAPI	092415	MONTAGEM E DESMONTAGEM DE FÔRMA DE PILARES RETANGULARES E ESTRUTURAS SIMILARES, PÉ-DIREITO SIMPLES, EM CHAPA DE MADEIRA COMPENSADA RESINADA, 2 UTILIZAÇÕES. AF_09/2020	M²	66,80	154,14	192,68	12.871,02	0,51%
6.1.3	SEDOP	050038	Armação p/ concreto	KG	293,10	14,32	17,90	5.246,4900	0,21%
6.2			VIGAS (EXCETO VIGAS BALDRAMES)				-	69.566,75	2,77%
6.2.1	SEDOP	50736	Concreto c/ seixo FCK=30 MPA (incl. lançamento e adensamento)	M³	15,68	1.022,44	1.278,05	20.039,82	0,80%



SERVIÇO PÚBLICO FEDERAL
MINISTÉRIO DA EDUCAÇÃO
INSTITUTO FEDERAL DE EDUCAÇÃO, CIÊNCIA E TECNOLOGIA DO PARÁ
OBRA DE CONSTRUÇÃO DA REFEITÓRIO



OBRA:	OBRA DE CONSTRUÇÃO DA REFEITÓRIO	DATA:	23/10/2025
LOCAL DA OBRA:	IFPA CAMPUS MARABÁ RURAL	BDI DE OBRAS:	25,00%
REFERENCIA:	SINAPI 08/25 E SEDOP 10/25	BDI EQUIPAMENTOS:	14,23%
TIPO DE ORÇAMENTO:	Sem Desoneração (ONERADO)	VALOR GLOBAL:	2.508.063,95

Orçamento Sintético									
Item	Banco	Código	Descrição	Und	Quant.	Valor Unit	Valor Unit com BDI	Total com BDI	Peso (%)
6.2.2	SINAPI	092415	MONTAGEM E DESMONTAGEM DE FÔRMA DE PILARES RETANGULARES E ESTRUTURAS SIMILARES, PÉ-DIREITO SIMPLES, EM CHAPA DE MADEIRA COMPENSADA RESINADA, 2 UTILIZAÇÕES. AF_09/2020	M²	194,06	154,14	192,68	37.391,48	1,49%
6.2.3	SEDOP	050038	Armação p/ concreto	KG	671,50	14,32	17,90	12.019,8500	0,48%
6.2.4	PROPRIO	CPUCIVIL-115	CONTROLE TECNOLÓGICO DO CONCRETO	UND	2,00	46,24	57,80	115,60	0,00%
6.3			REFORÇO AUDITÓRIO				-	8.316,17	0,33%
6.3.1	SEDOP	50740	Concreto c/ seixo Fck= 25MPa (incl. preparo e lançamento)	m³	0,27	963,34	1.204,18	325,13	0,01%
6.3.2	SINAPI	96619	LASTRO DE CONCRETO MAGRO, APLICADO EM BLOCOS DE COROAMENTO OU SAPATAS, ESPESSURA DE 5 CM. AF_08/2017	M2	7,20	54,02	67,53	486,22	0,02%
6.3.3	SINAPI	96529	FABRICAÇÃO, MONTAGEM E DESMONTAGEM DE FÔRMA PARA SAPATA, EM MADEIRA SERRADA, E=25 MM, 1 UTILIZAÇÃO. AF_06/2017	M2	19,20	302,63	378,29	7.263,17	0,29%
6.3.4	SEDOP	50038	Armação p/ concreto	kg	13,50	14,32	17,90	241,65	0,01%
7			SISTEMAS DE VEDAÇÃO VERTICAL				-	82.581,58	3,29%
7.1			REFEITÓRIO				-	73.281,53	2,92%
7.1.1	SINAPI	103330	ALVENARIA DE VEDAÇÃO DE BLOCOS CERÂMICOS FURADOS NA HORIZONTAL DE 11,5X19X19 CM (ESPESSURA 11,5 CM) E ARGAMASSA DE ASSENTAMENTO COM PREPARO EM BETONEIRA. AF_12/2021	M2	417,83	93,03	116,29	48.589,45	1,94%
7.1.2	SEDOP	060813	Divisória em granito cinza - incl. ferrag. de fixação	m²	10,00	984,89	1.231,11	12.311,10	0,49%
7.1.3	SINAPI	093187	VERGA MOLDADA IN LOCO EM CONCRETO, ESPESSURA DE *20* CM. AF_03/2024	M	60,00	88,73	110,91	6.654,60	0,27%
7.1.4	SINAPI	093197	CONTRAVERGA MOLDADA IN LOCO EM CONCRETO, ESPESSURA DE *20* CM. AF_03/2024	M	45,00	67,81	84,76	3.814,20	0,15%
7.1.5	SINAPI	093200	FIXAÇÃO (ENCUNHAMENTO) DE ALVENARIA DE VEDAÇÃO COM ARGAMASSA APLICADA COM BISNAGA. AF_03/2024	M	113,55	13,47	16,84	1.912,18	0,08%
7.2			RECOMPOSIÇÃO AUDITÓRIO				-	9.300,05	0,37%
7.2.1	SINAPI	103330	ALVENARIA DE VEDAÇÃO DE BLOCOS CERÂMICOS FURADOS NA HORIZONTAL DE 11,5X19X19 CM (ESPESSURA 11,5 CM) E ARGAMASSA DE ASSENTAMENTO COM PREPARO EM BETONEIRA. AF_12/2021	M2	41,00	93,03	116,29	4.767,89	0,19%
7.2.2	SINAPI	96359	PAREDE COM PLACAS DE GESSO ACARTONADO (DRYWALL), PARA USO INTERNO, COM DUAS FACES SIMPLES E ESTRUTURA METÁLICA COM GUIAS SIMPLES, COM VÃOS AF_06/2017_P	M2	22,80	117,18	146,48	3.339,74	0,13%
7.2.3	SINAPI	093187	VERGA MOLDADA IN LOCO EM CONCRETO, ESPESSURA DE *20* CM. AF_03/2024	M	8,00	88,73	110,91	887,28	0,04%
7.2.4	SINAPI	093197	CONTRAVERGA MOLDADA IN LOCO EM CONCRETO, ESPESSURA DE *20* CM. AF_03/2024	M	3,60	67,81	84,76	305,14	0,01%
8			ESQUADRIAS				-	116.490,19	4,64%
8.1			REFEITÓRIO				-	68.561,50	2,73%
8.1.1	SEDOP	091512	Esquadrias de CORRER (5F) - EM VIDRO TEMPERADO LISO INCOLOR E=8a10mm COM FIXAÇÃO EM FERRAGENS CROMADAS - 4,50x2,20	m²	49,50	916,90	1.146,13	56.733,44	2,26%
8.1.2	SEDOP	091512	Esquadrias de CORRER (4F) - EM VIDRO TEMPERADO LISO INCOLOR E=8a10mm COM FIXAÇÃO EM FERRAGENS CROMADAS - 2,40x0,80	m²	3,84	916,90	1.146,13	4.401,14	0,18%
8.1.3	SEDOP	091512	Esquadrias de CORRER (2F) - EM VIDRO TEMPERADO LISO INCOLOR E=8a10mm COM FIXAÇÃO EM FERRAGENS CROMADAS -1,20x1,10	m²	2,64	916,90	1.146,13	3.025,78	0,12%
8.1.4	SEDOP	091512	Esquadrias de CORRER (2F) - EM VIDRO TEMPERADO LISO INCOLOR E=8a10mm COM FIXAÇÃO EM FERRAGENS CROMADAS -1,20x0,80	m²	3,84	916,90	1.146,13	4.401,14	0,18%
8.1.5	SEDOP	091512	Veneziana (1F) - EM VIDRO TEMPERADO LISO INCOLOR E=8a10mm COM FIXAÇÃO EM FERRAGENS CROMADAS -1,20x0,80	m²	1,28	916,90	1.146,13	1.467,05	0,06%
8.1.6	SEDOP	091379	Porta em vidro temperado c/ ferragens -(sem mola)	m²	9,36	789,71	987,14	9.239,63	0,37%
8.1.7	PROPRIO	CPUCIVIL-135	PORTA DE ABRIR (2 FOLHAS) - PORTA EM ALUMÍNIO LISO DUPLA COM PINTURA ELETROSTÁTICA VERDE E VIDRO	UN	1,00	5.212,89	6.516,11	6.516,11	0,26%
8.1.8	PROPRIO	CPUCIVIL-138	PORTA DE ABRIR (1F) - PORTA EM ALUMÍNIO LISO BRUTO COM VISOR EM VIDRO TEMPERADO LISO INCOLOR E=8mm - 0,80x2,10	UN	2,00	1.995,63	2.494,54	4.989,08	0,20%
8.1.9	PROPRIO	CPUCIVIL-136	PORTA DE ABRIR (1F) - PORTA EM ALUMÍNIO LISO BRUTO COM VISOR EM VIDRO TEMPERADO LISO INCOLOR E=8mm - 0,90x2,10	UN	4,00	930,21	1.162,76	4.651,04	0,19%
8.1.10	PROPRIO	CPUCIVIL-137	PORTA DE ABRIR (1F) - PORTA EM MDF E=30mm REVESTIDA DE LAMINADO TIPO POSTFORMING PADRÃO FORMICA OU IGUAL DE QUALIDADE SUPERIOR, COR VERDE - 3 DOBRADIÇAS POR FOLHA - 0,70x2,10	UN	2,00	732,78	915,98	1.831,96	0,07%
8.1.11	SINAPI	091341	PORTA EM ALUMÍNIO DE ABRIR TIPO VENEZIANA COM GUARNIÇÃO, FIXAÇÃO COM PARAFUSOS - FORNECIMENTO E INSTALAÇÃO. AF_12/2019	M2	4,08	536,72	670,90	2.737,27	0,11%
8.1.12	SEDOP	091505	Porta miolo madeira, acabamento em MDF c/ ferragens de abrir	m²	1,89	666,00	832,50	1.573,43	0,06%
8.1.13	PROPRIO	CPUCIVIL-139	FECHADURA CROMADA P/ PORTA DE VIDRO TEMPERADO	UN	2,00	172,57	215,71	431,42	0,02%
8.1.14	SEDOP	100817	Fechadura para porta externa	un	5,00	146,99	183,74	918,70	0,04%
8.1.15	SEDOP	100818	Fechadura para porta interna	un	4,00	114,28	142,85	571,40	0,02%
8.1.16	sedop	1012730	Mola p/ porta de vidro	un	4,00	396,95	496,19	1.984,76	0,08%
8.1.17	SEDOP	100406	Ferragens p/ porta externa 2 fls. (c/ ferrolho)	cj	1,00	564,19	705,24	705,24	0,03%
8.2			RECOMPOSIÇÃO AUDITÓRIO				-	10.311,60	0,41%
8.2.1	SEDOP	091379	Porta em vidro temperado c/ ferragens -(sem mola)	m²	6,72	789,71	987,14	6.633,58	0,26%
8.2.2	PROPRIO	CPUCIVIL-139	FECHADURA CROMADA P/ PORTA DE VIDRO TEMPERADO	UN	2,00	172,57	215,71	431,42	0,02%
8.2.3	SINAPI	091341	PORTA EM ALUMÍNIO DE ABRIR TIPO VENEZIANA COM GUARNIÇÃO, FIXAÇÃO COM PARAFUSOS - FORNECIMENTO E INSTALAÇÃO. AF_12/2019	M2	3,36	536,72	670,90	2.254,22	0,09%
8.2.4	SEDOP	1012730	Mola p/ porta de vidro	un	2,00	396,95	496,19	992,38	0,04%
9			SISTEMAS DE COBERTURA				-	248.511,72	9,91%
9.1	SEDOP	071360	Estrutura metálica p/ cobertura - (Incl. pintura anti-corrosiva)	kg	4.300,00	26,91	33,64	144.652,00	5,77%
9.2	SEDOP	071497	Cobertura -Telha termoacústica e=30mm chapa filme com isolamento	m²	430,00	181,39	226,74	97.498,20	3,89%
9.3	SEDOP	071466	Cumeeira em aço galvanizado	m	18,30	70,19	87,74	1.605,64	0,06%
9.4	SINAPI	101970	Chapim de concreto pré-moldado	m	36,60	43,27	54,09	1.979,69	0,08%
9.5	SINAPI	100327	RUFO EXTERNO/INTERNO EM CHAPA DE AÇO GALVANIZADO NÚMERO 26, CORTE DE 33 CM, INCLUSO IÇAMENTO. AF_07/2019	M	36,80	60,35	75,44	2.776,19	0,11%
10			IMPERMEABILIZAÇÃO E TRATAMENTOS				-	2.241,08	0,09%
10.1	SEDOP	080678	Impermeabilização com bicomponente semiflexível	m²	29,12	61,57	76,96	2.241,08	0,09%
11			REVESTIMENTOS INTERNOS E EXTERNOS				-	125.581,56	5,01%
11.1			REFEITÓRIO				-	115.754,20	4,62%
11.1.1	SINAPI	087905	CHAPISCO APLICADO EM ALVENARIA (COM PRESENÇA DE VÃOS) E ESTRUTURAS DE CONCRETO DE FACHADA, COM COLHER DE EMBOÇO, EM ARGAMASSA TRAÇO 1:2:8, PREPARO MECÂNICO, APLICADO MANUALMENTE EM PAREDES INTERNAS DE AMBIENTES COM ÁREA MAIOR QUE 10M², E = 17,5MM, COM TALISCAS. AF_03/2024	M2	835,66	9,41	11,76	9.827,36	0,39%
11.2	SINAPI	087535		M2	564,28	41,59	51,99	29.336,92	1,17%



SERVIÇO PÚBLICO FEDERAL
MINISTÉRIO DA EDUCAÇÃO
INSTITUTO FEDERAL DE EDUCAÇÃO, CIÊNCIA E TECNOLOGIA DO PARÁ
OBRA DE CONSTRUÇÃO DA REFEITÓRIO



OBRA:	OBRA DE CONSTRUÇÃO DA REFEITÓRIO	DATA:	23/10/2025
LOCAL DA OBRA:	IFPA CAMPUS MARABÁ RURAL	BDI DE OBRAS:	25,00%
REFERENCIA:	SINAPI 08/25 E SEDOP 10/25	BDI EQUIPAMENTOS:	14,23%
TIPO DE ORÇAMENTO:	Sem Desoneração (ONERADO)	VALOR GLOBAL:	2.508.063,95

Orçamento Sintético									
Item	Banco	Código	Descrição	Und	Quant.	Valor Unit	Valor Unit com BDI	Total com BDI	Peso (%)
11.3	SINAPI	087529	MASSA ÚNICA, EM ARGAMASSA TRAÇO 1:2:8, PREPARO MECÂNICO, APLICADA MANUALMENTE EM PAREDES INTERNAS DE AMBIENTES COM ÁREA ENTRE 5M² E 10M², E = 17,5MM, COM TALISCAS. AF_03/2024	M2	271,38	45,85	57,31	15.552,79	0,62%
11.4	SEDOP	080273	Reboco impermeabilizante - EXTERNO	m²	164,00	54,89	68,61	11.252,04	0,45%
11.5	SEDOP	110644	Revestimento Cerâmico Padrão Médio - incl. rejuntamento	m²	564,28	68,60	85,75	48.387,01	1,93%
11.6	PROPRIO	CPUCIVIL-145	Moldura em massa única para recebimento de pintura (Fachada)	M	170,78	8,63	10,79	1.842,72	0,07%
11.2			ADEQUAÇÕES AUDITÓRIO				-	9.382,72	0,37%
11.2.1	SINAPI	087905	CHAPISCO APLICADO EM ALVENARIA (COM PRESENÇA DE VÃOS) E ESTRUTURAS DE CONCRETO DE FACHADA, COM COLHER DE EMBOÇO, EM ARGAMASSA TRAÇO 1:2:8, PREPARO MECÂNICO, APLICADO MANUALMENTE EM PAREDES INTERNAS DE AMBIENTES COM ÁREA MAIOR QUE 10M², E = 17,5MM, COM TALISCAS. AF_03/2024	M2	82,00	9,41	11,76	964,32	0,04%
11.2.2	SINAPI	087535	MASSA ÚNICA, EM ARGAMASSA TRAÇO 1:2:8, PREPARO MECÂNICO, APLICADA MANUALMENTE EM PAREDES INTERNAS DE AMBIENTES COM ÁREA ENTRE 5M² E 10M², E = 17,5MM, COM TALISCAS. AF_03/2024	M2	27,00	41,59	51,99	1.403,73	0,06%
11.2.3	SINAPI	087529	MASSA ÚNICA, EM ARGAMASSA TRAÇO 1:2:8, PREPARO MECÂNICO, APLICADA MANUALMENTE EM PAREDES INTERNAS DE AMBIENTES COM ÁREA ENTRE 5M² E 10M², E = 17,5MM, COM TALISCAS. AF_03/2024	M2	82,00	45,85	57,31	4.699,42	0,19%
11.2.4	SEDOP	110644	Revestimento Cerâmico Padrão Médio - incl. rejuntamento	m²	27,00	68,60	85,75	2.315,25	0,09%
12			SISTEMAS DE PISOS				-	189.987,14	7,58%
12.1			REFEITÓRIO				-	155.833,90	6,21%
12.1.1	SEDOP	130507	Camada impermeabilizadora e=10cm c/ seixo	m²	334,89	83,08	103,85	34.778,33	1,39%
12.1.2	SINAPI	087302	ARGAMASSA TRAÇO 1:4 (EM VOLUME DE CIMENTO E AREIA MÉDIA ÚMIDA) PARA CONTRAPISO, PREPARO MECÂNICO COM BETONEIRA 600 L. AF_08/2019	M3	23,44	816,15	1.020,19	23.913,25	0,95%
12.1.3	SINAPI	087263	REVESTIMENTO CERÂMICO PARA PISO COM PLACAS TIPO PORCELANATO DE DIMENSÕES 60X60 CM APLICADA EM AMBIENTES DE ÁREA MAIOR QUE 10 M². AF_02/2023_PE	M2	214,00	124,82	156,03	33.390,42	1,33%
12.1.4	SEDOP	130725	Lajota cerâmica - incluindo rejuntamento (Padrão Alto)	m²	120,89	87,61	109,51	13.238,66	0,53%
12.1.5	SEDOP	130492	Calçada (incl.alicerce, baldrame e concreto c/ junta seca)	m²	160,80	138,15	172,69	27.768,55	1,11%
12.1.6	SINAPI	101094	PISO PODOTÁTIL DE ALERTA OU DIRECIONAL, DE BORRACHA, ASSENTADO SOBRE ARGAMASSA. AF_05/2020	M	10,00	200,39	250,49	2.504,90	0,10%
12.1.7	SEDOP	130728	Piso tátil 25x25 pré-moldado (16 unidades)	m²	17,00	261,98	327,48	5.567,16	0,22%
12.1.8	SEDOP	120770	Rodape em Porcelanato h= 9cm	m	72,00	34,37	42,96	3.093,12	0,12%
12.1.9	SINAPI	098689	SOLEIRA EM GRANITO, LARGURA 15 CM, ESPESSURA 2,0 CM. AF_09/2020	M	12,10	143,54	179,43	2.171,10	0,09%
12.1.10	SEDOP	251293	Tampo em granito verde Ubatuba - PASSADISÇOS	m²	1,98	931,61	1.164,51	2.305,73	0,09%
12.1.11	SINAPI	101965	PEITORIL LINEAR EM GRANITO OU MÁRMORE, L = 15CM, ASSENTADO COM ARGAMASSA 1:6 COM ADITIVO. AF_11/2020	M	36,10	157,40	196,75	7.102,68	0,28%
12.2			ADEQUAÇÕES AUDITÓRIO				-	34.153,24	1,36%
12.2.1	SEDOP	130507	Camada impermeabilizadora e=10cm c/ seixo	m²	70,00	83,08	103,85	7.269,50	0,29%
12.2.2	SINAPI	087302	ARGAMASSA TRAÇO 1:4 (EM VOLUME DE CIMENTO E AREIA MÉDIA ÚMIDA) PARA CONTRAPISO, PREPARO MECÂNICO COM BETONEIRA 600 L. AF_08/2019	M3	4,90	816,15	1.020,19	4.998,93	0,20%
12.2.3	SEDOP	130725	Lajota cerâmica - incluindo rejuntamento (Padrão Alto)	m²	70,00	87,61	109,51	7.665,70	0,31%
12.2.4	SINAPI	105004	RAMPA DE ACESSIBILIDADE EM CONCRETO MOLDADO IN LOCO, EM CALÇADA NOVA COM LARGURA MENOR À 3,00 M, FCK 25MPA, COM PISO PODOTÁTIL. AF_03/2024	M2	16,50	159,21	199,01	3.283,67	0,13%
12.2.5	SINAPI	101094	PISO PODOTÁTIL DE ALERTA OU DIRECIONAL, DE BORRACHA, ASSENTADO SOBRE ARGAMASSA. AF_05/2020	M	10,00	200,39	250,49	2.504,90	0,10%
12.2.6	SEDOP	130728	Piso tátil 25x25 pré-moldado (16 unidades)	m²	17,00	261,98	327,48	5.567,16	0,22%
12.2.7	SEDOP	120164	Rodape cerâmico h=8cm	m	30,00	28,76	35,95	1.078,50	0,04%
12.2.8	SINAPI	098689	SOLEIRA EM GRANITO, LARGURA 15 CM, ESPESSURA 2,0 CM. AF_09/2020	M	6,00	143,54	179,43	1.076,58	0,04%
12.2.9	SINAPI	101965	PEITORIL LINEAR EM GRANITO OU MÁRMORE, L = 15CM, ASSENTADO COM ARGAMASSA 1:6 COM ADITIVO. AF_11/2020	M	3,60	157,40	196,75	708,30	0,03%
13			PINTURAS E ACABAMENTOS				-	104.349,56	4,16%
13.1			REFEITÓRIO				-	104.349,56	4,16%
13.1	SINAPI	088485	FUNDO SELADOR ACRÍLICO, APLICAÇÃO MANUAL EM PAREDE, UMA DEMÃO. AF_04/2023	M2	298,52	4,57	5,71	1.704,55	0,07%
13.2	SINAPI	088497	EMASSAMENTO COM MASSA LÁTEX, APLICAÇÃO EM PAREDE, DUAS DEMÃOS, LIXAMENTO MANUAL. AF_04/2023	M2	298,52	18,43	23,04	6.877,90	0,27%
13.3	SEDOP	151284	Latex acrílica semi-brilho c/ massa e selador - interna e externa	m²	298,52	56,74	70,93	21.174,02	0,84%
13.4	SINAPI	102491	PINTURA DE PISO COM TINTA ACRÍLICA, APLICAÇÃO MANUAL, 2 DEMÃOS, INCLUSO FUNDO PREPARADOR. AF_05/2021	M2	283,80	23,54	29,43	8.352,23	0,33%
13.5	SINAPI	100719	Pintura com tinta alquídica de fundo (tipo zarcão) pulverizada sobre perfil metálico executado em fábrica (por demão). af_01/2020_p (Estrutura metálica	M2	430,00	11,87	14,84	6.381,20	0,25%
13.2			ADEQUAÇÕES AUDITÓRIO				-	59.859,66	2,39%
13.2.1	SINAPI	088485	FUNDO SELADOR ACRÍLICO, APLICAÇÃO MANUAL EM PAREDE, UMA DEMÃO. AF_04/2023	M2	82,00	4,57	5,71	468,22	0,02%
13.2.2	SEDOP	150127	Epoxi sem massa c/ selador	m²	90,00	114,30	142,88	12.859,20	0,51%
13.2.3	SINAPI	088497	EMASSAMENTO COM MASSA LÁTEX, APLICAÇÃO EM PAREDE, DUAS DEMÃOS, LIXAMENTO MANUAL. AF_04/2023	M2	127,60	18,43	23,04	2.939,90	0,12%
13.2.4	SEDOP	151284	Latex acrílica semi-brilho c/ massa e selador - interna e externa	m²	511,60	56,74	70,93	36.287,79	1,45%
13.2.5	SINAPI	100719	Pintura com tinta alquídica de fundo (tipo zarcão) pulverizada sobre perfil metálico executado em fábrica (por demão). af_01/2020_p (Estrutura metálica	M2	165,00	11,87	14,84	2.448,60	0,10%
13.2.6	SINAPI	102491	PINTURA DE PISO COM TINTA ACRÍLICA, APLICAÇÃO MANUAL, 2	M2	165,00	23,54	29,43	4.855,95	0,19%
14			FORRO E LAJE				-	94.040,12	3,75%
14.1			REFEITÓRIO				-	54.525,19	2,17%
14.1.1	PROPRIO	CPUCIVIL-146	FORRO MODULAR DE PVC, 1240 X 620 X 8 MM, INCLUSIVE ESTRUTURA DE FIXAÇÃO, COR BRANCA	M2	334,89	124,66	155,83	52.185,91	2,08%
14.1.2	SINAPI	96121	ACABAMENTOS PARA FORRO (RODA-FORRO EM PERFIL METÁLICO E	M	152,00	12,31	15,39	2.339,28	0,09%
14.1			REFEITÓRIO				-	39.514,93	1,58%
14.1.1	SEDOP	141368	Forro em gesso acartonado estruturado	m²	246,50	92,01	115,01	28.349,97	1,13%
14.1.1	PROPRIO	CPUCIVIL-117	Tabica metálica 3x3cm para forro de gesso (fornecimento e montagem)	m	124,00	6,55	8,19	1.015,56	0,04%
14.1.2	SINAPI	099054	ACABAMENTOS PARA FORRO (SANCA DE GESSO, MONTADA NA OBRA). AF_08/2023_PS	M2	124,00	65,48	81,85	10.149,40	0,40%
15			LOUÇAS, ACESSÓRIOS E METAIS				-	58.566,00	2,34%
15.1	SEDOP	190691	Ducha higienica cromada	un	4,00	190,70	238,38	953,52	0,04%
15.2	SEDOP	190789	Cabide cromado	un	4,00	72,38	90,48	361,92	0,01%
15.3	SINAPI	095544	PAPELEIRA DE PAREDE EM METAL CROMADO SEM TAMPA, INCLUSO FIXAÇÃO. AF_01/2020	UN	4,00	75,07	93,84	375,36	0,01%



SERVIÇO PÚBLICO FEDERAL
MINISTÉRIO DA EDUCAÇÃO
INSTITUTO FEDERAL DE EDUCAÇÃO, CIÊNCIA E TECNOLOGIA DO PARÁ
OBRA DE CONSTRUÇÃO DA REFEITÓRIO



OBRA:	OBRA DE CONSTRUÇÃO DA REFEITÓRIO	DATA:	23/10/2025
LOCAL DA OBRA:	IFPA CAMPUS MARABÁ RURAL	BDI DE OBRAS:	25,00%
REFERENCIA:	SINAPI 08/25 E SEDOP 10/25	BDI EQUIPAMENTOS:	14,23%
TIPO DE ORÇAMENTO:	Sem Desoneração (ONERADO)	VALOR GLOBAL:	2.508.063,95

Orçamento Sintético									
Item	Banco	Código	Descrição	Und	Quant.	Valor Unit	Valor Unit com BDI	Total com BDI	Peso (%)
15.4	SEDOP	190795	Porta toalha de papel - Polipropileno	un	4,00	108,82	136,03	544,12	0,02%
15.5	SINAPI	095547	SABONETEIRA PLASTICA TIPO DISPENSER PARA SABONETE LIQUIDO	UN	7,00	68,97	86,21	603,47	0,02%
			COM RESERVATORIO 800 A 1500 ML, INCLUSO FIXAÇÃO. AF_01/2020						
15.6	PROPRIO	CPUCIVIL-110	ESPELHO CRISTAL, ESPESSURA 4MM, COM PARAFUSOS DE FIXACAO, SEM MOLDURA	m²	2,40	625,21	781,51	1.875,62	0,07%
15.7	SEDOP	190231	Chuveiro cromado	un	3,00	106,84	133,55	400,65	0,02%
15.8	SEDOP	190303	Bacia sifonada - PCD	un	1,00	1.541,74	1.927,18	1.927,18	0,08%
15.9	SEDOP	190610	Bacia sifonada c/ cx. descarga acoplada ecológica com assento	un	3,00	1.082,04	1.352,55	4.057,65	0,16%
15.10	SEDOP	190304	Lavatório de louça s/ coluna (incl. torn.sifão e válvula)-PCD	un	1,00	1.402,27	1.752,84	1.752,84	0,07%
15.11	SINAPI	086942	LAVATÓRIO LOUÇA BRANCA SUSPENSO, 29,5 X 39CM OU EQUIVALENTE, PADRÃO POPULAR, INCLUSO SIFÃO TIPO GARRAFA EM PVC, VÁLVULA E ENGATE FLEXÍVEL 30CM EM PLÁSTICO E TORNEIRA CROMADA DE MESA, PADRÃO POPULAR - FORNECIMENTO E INSTALAÇÃO. AF_01/2020	UN	6,00	268,90	336,13	2.016,78	0,08%
15.12	SINAPI		BANCADA GRANITO CINZA, 50 X 60 CM, INCL. CUBA DE EMBUTIR OVAL LOUÇA BRANCA 35 X 50 CM, VÁLVULA METAL CROMADO, SIFÃO FLEXÍVEL PVC, ENGATE 30 CM FLEXÍVEL PLÁSTICO E TORNEIRA CROMADA DE MESA, PADRÃO POPULAR - FORNEC. E INSTALAÇÃO. AF_01/2020	UN	1,00	756,15	945,19	945,19	0,04%
		93396							
15.13	SINAPI	086909	TORNEIRA CROMADA TUBO MÓVEL, DE MESA, 1/2" OU 3/4", PARA PIA DE COZINHA, PADRÃO ALTO - FORNECIMENTO E INSTALAÇÃO. AF_01/2020	UN	7,00	75,87	94,84	663,88	0,03%
15.14	PROPRIO	CPUCIVIL-140	Granito para Bancada L = 60 CM (incluindo saia e rodabanca)	m	7,90	856,25	1.070,31	8.455,45	0,34%
15.15	PROPRIO	CPUCIVIL-33	TANQUE INOX	UND	1,00	1.439,72	1.799,65	1.799,65	0,07%
15.16	PROPRIO	CPUCIVIL-35	BANCADA EM INOX	M	9,75	1.649,35	2.061,69	20.101,48	0,80%
15.17	SINAPI	100861	SUPORTE MÃO FRANCESA EM AÇO, ABAS IGUAIS 30 CM, CAPACIDADE MINIMA 60 KG, BRANCO - FORNECIMENTO E INSTALAÇÃO. AF_01/2020	UN	70,00	38,14	47,68	3.337,60	0,13%
15.18	SINAPI	086935	CUBA DE EMBUTIR DE AÇO INOXIDÁVEL MÉDIA, INCLUSO VÁLVULA TIPO AMERICANA EM METAL CROMADO E SIFÃO FLEXÍVEL EM PVC - FORNECIMENTO E INSTALAÇÃO. AF_01/2020	UN	10,00	320,81	401,01	4.010,10	0,16%
15.19	SINAPI	086937	CUBA DE EMBUTIR OVAL EM LOUÇA BRANCA, 35 X 50CM OU EQUIVALENTE, INCLUSO VÁLVULA EM METAL CROMADO E SIFÃO FLEXÍVEL EM PVC - FORNECIMENTO E INSTALAÇÃO. AF_01/2020	UN	4,00	245,90	307,38	1.229,52	0,05%
15.20	SEDOP	191516	Torneira para lavatório de mesa com fechamento automático	un	4,00	469,89	587,36	2.349,44	0,09%
15.21	SEDOP	190716	Barra em aço inox (PCD)	m	2,00	321,83	402,29	804,58	0,03%
16			INSTALAÇÕES HIDROSSANITÁRIAS				-	119.485,17	4,76%
16.1			ÁGUAS PLUVIAIS E DRENAGEM				-	23.810,30	0,95%
16.1.1	SINAPI	094227	CALHA EM CHAPA DE AÇO GALVANIZADO NÚMERO 24, DESENVOLVIMENTO DE 33 CM, INCLUSO TRANSPORTE VERTICAL. AF_07/2019	M	36,60	63,99	79,99	2.927,63	0,12%
16.1.2	SINAPI	089512	TUBO PVC, SÉRIE R, ÁGUA PLUVIAL, DN 100 MM, FORNECIDO E INSTALADO EM RAMAL DE ENCAMINHAMENTO. AF_06/2022	M	88,80	52,09	65,11	5.781,77	0,23%
16.1.3	SINAPI	089556	LUA DE CORRER, PVC, SERIE R, ÁGUA PLUVIAL, DN 100 MM, JUNTA ELÁSTICA, FORNECIDO E INSTALADO EM RAMAL DE ENCAMINHAMENTO. AF_06/2022	UN	8,00	43,78	54,73	437,84	0,02%
16.1.4	SINAPI	089531	JOELHO 45 GRAUS, PVC, SERIE R, ÁGUA PLUVIAL, DN 100 MM, JUNTA ELÁSTICA, FORNECIDO E INSTALADO EM RAMAL DE ENCAMINHAMENTO. AF_06/2022	UN	16,00	41,95	52,44	839,04	0,03%
16.1.5	SINAPI	089529	JOELHO 90 GRAUS, PVC, SERIE R, ÁGUA PLUVIAL, DN 100 MM, JUNTA ELÁSTICA, FORNECIDO E INSTALADO EM RAMAL DE ENCAMINHAMENTO. AF_06/2022	UN	8,00	40,89	51,11	408,88	0,02%
16.1.6	PROPRIO	CPUCIVIL-83	Caixa de areia, aguas pluviais, sem grelha, dimen. 60x60x60cm	und	8,00	226,46	283,08	2.264,64	0,09%
16.1.7	SEDOP	180513	Canaleta em alvenaria (0.30x0.30m) rebocada internamente	m	50,00	178,41	223,01	11.150,50	0,44%
16.2			INSTALAÇÕES HIDRÁULICAS				-	10.115,78	0,40%
16.2.1	SINAPI	089356	TUBO, PVC, SOLDÁVEL, DE 25MM, INSTALADO EM RAMAL OU SUB-RAMAL DE ÁGUA - FORNECIMENTO E INSTALAÇÃO. AF_06/2022	M	115,00	26,17	32,71	3.761,65	0,15%
16.2.2	SINAPI	089447	TUBO, PVC, SOLDÁVEL, DE 32MM, INSTALADO EM PRUMADA DE ÁGUA - FORNECIMENTO E INSTALAÇÃO. AF_06/2022	M	65,00	12,22	15,28	993,20	0,04%
16.2.3	SINAPI	094650	TUBO, PVC, SOLDÁVEL, DE 40MM, INSTALADO EM RESERVAÇÃO PREDIAL DE ÁGUA - FORNECIMENTO E INSTALAÇÃO. AF_04/2024	M	15,00	21,62	27,03	405,45	0,02%
16.2.4	SINAPI	086884	ENGATE FLEXÍVEL EM PLÁSTICO BRANCO, 1/2" X 30CM - FORNECIMENTO E INSTALAÇÃO. AF_01/2020	UN	15,00	11,59	14,49	217,35	0,01%
16.2.5	SINAPI	086886	ENGATE FLEXÍVEL EM INOX, 1/2 X 30CM - FORNECIMENTO E INSTALAÇÃO. AF_01/2020	UN	4,00	42,68	53,35	213,40	0,01%
16.2.6	SINAPI	089362	JOELHO 90 GRAUS, PVC, SOLDÁVEL, DN 25MM, INSTALADO EM RAMAL OU SUB-RAMAL DE ÁGUA - FORNECIMENTO E INSTALAÇÃO. AF_06/2022	UN	20,00	10,40	13,00	260,00	0,01%
16.2.7	SINAPI	089413	JOELHO 90 GRAUS, PVC, SOLDÁVEL, DN 32MM, INSTALADO EM RAMAL DE DISTRIBUIÇÃO DE ÁGUA - FORNECIMENTO E INSTALAÇÃO.	UN	2,00	13,32	16,65	33,30	0,00%
16.2.8	SEDOP	180219	Joelho/Cotovelo de redução 90° PVC JS - 25mm x 20mm (LH)	un	3,00	15,11	18,89	56,67	0,00%
16.2.9	SEDOP	180220	Joelho/Cotovelo 90o PVC SRM - 25mm X 1/2" (LH)	un	24,00	17,72	22,15	531,60	0,02%
16.2.10	SINAPI	090373	JOELHO 90 GRAUS COM BUCHA DE LATÃO, PVC, SOLDÁVEL, DN 25MM, X 1/2 INSTALADO EM RAMAL OU SUB-RAMAL DE ÁGUA - FORNECIMENTO E	UN	30,00	14,44	18,05	541,50	0,02%
16.2.11	SINAPI	089366	JOELHO 90 GRAUS COM BUCHA DE LATÃO, PVC, SOLDÁVEL, DN 25MM, X 3/4 INSTALADO EM RAMAL OU SUB-RAMAL DE ÁGUA - FORNECIMENTO E	UN	30,00	18,16	22,70	681,00	0,03%
16.2.12	SINAPI	089384	CURVA DE TRANSPOSIÇÃO, PVC, SOLDÁVEL, DN 25MM, INSTALADO EM RAMAL OU SUB-RAMAL DE ÁGUA FORNECIMENTO E INSTALAÇÃO.	UN	1,00	14,52	18,15	18,15	0,00%
16.2.13	SINAPI	089395	TE, PVC, SOLDÁVEL, DN 25MM, INSTALADO EM RAMAL OU SUB-RAMAL DE ÁGUA - FORNECIMENTO E INSTALAÇÃO. AF_06/2022	UN	30,00	14,33	17,91	537,30	0,02%
16.2.14	SINAPI	089443	TE, PVC, SOLDÁVEL, DN 32MM, INSTALADO EM RAMAL DE DISTRIBUIÇÃO	UN	2,00	18,65	23,31	46,62	0,00%
16.2.15	SINAPI	089622	TÊ DE REDUÇÃO, PVC, SOLDÁVEL, DN 32MM X 25MM, INSTALADO EM PRUMADA DE ÁGUA - FORNECIMENTO E INSTALAÇÃO. AF_06/2022	UN	2,00	15,54	19,43	38,86	0,00%
16.2.16	SINAPI		BUCHA DE REDUÇÃO, CURTA, PVC, SOLDÁVEL, DN 32 X 25 MM, INSTALADO EM PRUMADA DE ÁGUA - FORNECIMENTO E INSTALAÇÃO. AF_06/2022	UN	2,00	5,31	6,64	13,28	0,00%
		103957							
16.2.17	SINAPI	105232	BUCHA DE REDUÇÃO, PPR, DN 40 X 25 MM, INSTALADO EM RESERVAÇÃO PREDIAL DE ÁGUA - FORNECIMENTO E INSTALAÇÃO. AF_04/2024	UN	1,00	18,40	23,00	23,00	0,00%
16.2.18	SINAPI	089385	LUA SOLDÁVEL E COM ROSCA, PVC, SOLDÁVEL, DN 25MM X 3/4, INSTALADO EM RAMAL OU SUB-RAMAL DE ÁGUA - FORNECIMENTO E INSTALAÇÃO. AF_06/2022	UN	2,00	7,95	9,94	19,88	0,00%
16.2.19	SEDOP	181516	Adaptador longo PVC SR - 40mmx1 1/4"	un	1,00	31,45	39,31	39,31	0,00%
16.2.20	SINAPI	089383	ADAPTADOR CURTO COM BOLSA E ROSCA PARA REGISTRO, PVC, SOLDÁVEL, DN 25MM X 3/4, INSTALADO EM RAMAL OU SUB-RAMAL DE ÁGUA - FORNECIMENTO E INSTALAÇÃO. AF_06/2022	UN	30,00	7,23	9,04	271,20	0,01%
16.2.21	SINAPI	089985	REGISTRO DE PRESSÃO BRUTO, LATÃO, ROSCÁVEL, 3/4", COM ACABAMENTO E CANOPLA CROMADOS - FORNECIMENTO E INSTALAÇÃO. AF_08/2021	UN	3,00	72,46	90,58	271,74	0,01%



SERVIÇO PÚBLICO FEDERAL
MINISTÉRIO DA EDUCAÇÃO
INSTITUTO FEDERAL DE EDUCAÇÃO, CIÊNCIA E TECNOLOGIA DO PARÁ
OBRA DE CONSTRUÇÃO DA REFEITÓRIO



OBRA:	OBRA DE CONSTRUÇÃO DA REFEITÓRIO	DATA:	23/10/2025
LOCAL DA OBRA:	IFPA CAMPUS MARABÁ RURAL	BDI DE OBRAS:	25,00%
REFERENCIA:	SINAPI 08/25 E SEDOP 10/25	BDI EQUIPAMENTOS:	14,23%
TIPO DE ORÇAMENTO:	Sem Desoneração (ONERADO)	VALOR GLOBAL:	2.508.063,95

Orçamento Sintético									
Item	Banco	Código	Descrição	Und	Quant.	Valor Unit	Valor Unit com BDI	Total com BDI	Peso (%)
16.2.22	SINAPI	089987	REGISTRO DE GAVETA BRUTO, LATÃO, ROSCÁVEL, 3/4", COM ACABAMENTO E CANOPLA CROMADOS - FORNECIMENTO E INSTALAÇÃO. AF_08/2021	UN	12,00	76,09	95,11	1.141,32	0,05%
16.3			INSTALAÇÕES SANITARIAS				-	15.841,21	0,63%
16.3.1	SINAPI	089711	TUBO PVC, SERIE NORMAL, ESGOTO PREDIAL, DN 40 MM, FORNECIDO E INSTALADO EM RAMAL DE DESCARGA OU RAMAL DE ESGOTO SANITÁRIO. AF_08/2022	M	32,00	23,22	29,03	928,96	0,04%
16.3.2	SINAPI	089712	TUBO PVC, SERIE NORMAL, ESGOTO PREDIAL, DN 50 MM, FORNECIDO E INSTALADO EM RAMAL DE DESCARGA OU RAMAL DE ESGOTO SANITÁRIO. AF_08/2022	M	55,00	29,21	36,51	2.008,05	0,08%
16.3.3	SINAPI	089713	TUBO PVC, SERIE NORMAL, ESGOTO PREDIAL, DN 75 MM, FORNECIDO E INSTALADO EM RAMAL DE DESCARGA OU RAMAL DE ESGOTO SANITÁRIO. AF_08/2022	M	45,00	36,34	45,43	2.044,35	0,08%
16.3.4	SINAPI	089714	TUBO PVC, SERIE NORMAL, ESGOTO PREDIAL, DN 100 MM, FORNECIDO E INSTALADO EM RAMAL DE DESCARGA OU RAMAL DE ESGOTO SANITÁRIO. AF_08/2022	M	80,00	40,70	50,88	4.070,40	0,16%
16.3.5	SINAPI	089726	JOELHO 45 GRAUS, PVC, SERIE NORMAL, ESGOTO PREDIAL, DN 40 MM, JUNTA SOLDÁVEL, FORNECIDO E INSTALADO EM RAMAL DE DESCARGA OU RAMAL DE ESGOTO SANITÁRIO. AF_08/2022	UN	11,00	11,26	14,08	154,88	0,01%
16.3.6	SINAPI	089732	JOELHO 45 GRAUS, PVC, SERIE NORMAL, ESGOTO PREDIAL, DN 50 MM, JUNTA ELÁSTICA, FORNECIDO E INSTALADO EM RAMAL DE DESCARGA OU RAMAL DE ESGOTO SANITÁRIO. AF_08/2022	UN	10,00	17,98	22,48	224,80	0,01%
16.3.7	SINAPI	089739	JOELHO 45 GRAUS, PVC, SERIE NORMAL, ESGOTO PREDIAL, DN 75 MM, JUNTA ELÁSTICA, FORNECIDO E INSTALADO EM RAMAL DE DESCARGA OU RAMAL DE ESGOTO SANITÁRIO. AF_08/2022	UN	4,00	26,87	33,59	134,36	0,01%
16.3.8	SINAPI	089731	JOELHO 90 GRAUS, PVC, SERIE NORMAL, ESGOTO PREDIAL, DN 50 MM, JUNTA ELÁSTICA, FORNECIDO E INSTALADO EM RAMAL DE DESCARGA OU RAMAL DE ESGOTO SANITÁRIO. AF_08/2022	UN	42,00	17,23	21,54	904,68	0,04%
16.3.9	SINAPI	89783	JUNÇÃO SIMPLES, PVC, SERIE NORMAL, ESGOTO PREDIAL, DN 40 MM, JUNTA SOLDÁVEL, FORNECIDO E INSTALADO EM RAMAL DE DESCARGA OU RAMAL DE ESGOTO SANITÁRIO. AF_08/2022	UN	4,00	16,01	20,01	80,04	0,00%
16.3.10	SINAPI	089785	JUNÇÃO SIMPLES, PVC, SERIE NORMAL, ESGOTO PREDIAL, DN 50 X 50 MM, JUNTA ELÁSTICA, FORNECIDO E INSTALADO EM RAMAL DE	UN	1,00	30,03	37,54	37,54	0,00%
16.3.11	SINAPI	089795	JUNÇÃO SIMPLES, PVC, SERIE NORMAL, ESGOTO PREDIAL, DN 75 X 75 MM, JUNTA ELÁSTICA, FORNECIDO E INSTALADO EM RAMAL DE	UN	5,00	45,78	57,23	286,15	0,01%
16.3.12	SEDOP	180250	Junção simples PVC JS - 75 x 50mm - LS	un	6,00	34,98	43,73	262,38	0,01%
16.3.13	SEDOP	180249	Junção simples PVC JS - 100 x 50mm - LS	un	4,00	50,05	62,56	250,24	0,01%
16.3.14	SEDOP	180255	Redução excêntrica PVC 75mm x 50mm - LS	un	4,00	30,19	37,74	150,96	0,01%
16.3.15	SINAPI	089753	LUVA SIMPLES, PVC, SERIE NORMAL, ESGOTO PREDIAL, DN 50 MM, JUNTA ELÁSTICA, FORNECIDO E INSTALADO EM RAMAL DE DESCARGA	UN	15,00	9,89	12,36	185,40	0,01%
16.3.16	SINAPI	089774	LUVA SIMPLES, PVC, SERIE NORMAL, ESGOTO PREDIAL, DN 75 MM, JUNTA ELÁSTICA, FORNECIDO E INSTALADO EM RAMAL DE DESCARGA	UN	16,00	16,23	20,29	324,64	0,01%
16.3.17	SINAPI	089778	LUVA SIMPLES, PVC, SERIE NORMAL, ESGOTO PREDIAL, DN 100 MM, JUNTA ELÁSTICA, FORNECIDO E INSTALADO EM RAMAL DE DESCARGA	UN	10,00	18,64	23,30	233,00	0,01%
16.3.18	SINAPI	089728	CURVA CURTA 90 GRAUS, PVC, SERIE NORMAL, ESGOTO PREDIAL, DN 40 MM, JUNTA SOLDÁVEL, FORNECIDO E INSTALADO EM RAMAL DE DESCARGA OU RAMAL DE ESGOTO SANITÁRIO. AF_08/2022	UN	13,00	14,02	17,53	227,89	0,01%
16.3.19	SINAPI	089733	CURVA CURTA 90 GRAUS, PVC, SERIE NORMAL, ESGOTO PREDIAL, DN 50 MM, JUNTA ELÁSTICA, FORNECIDO E INSTALADO EM RAMAL DE DESCARGA OU RAMAL DE ESGOTO SANITÁRIO. AF_08/2022	UN	8,00	25,92	32,40	259,20	0,01%
16.3.20	SINAPI	089748	CURVA CURTA 90 GRAUS, PVC, SERIE NORMAL, ESGOTO PREDIAL, DN 100 MM, JUNTA ELÁSTICA, FORNECIDO E INSTALADO EM RAMAL DE DESCARGA OU RAMAL DE ESGOTO SANITÁRIO. AF_08/2022	UN	3,00	46,87	58,59	175,77	0,01%
16.3.21	SINAPI	089784	TE, PVC, SERIE NORMAL, ESGOTO PREDIAL, DN 50 X 50 MM, JUNTA ELÁSTICA, FORNECIDO E INSTALADO EM RAMAL DE DESCARGA OU RAMAL DE ESGOTO SANITÁRIO. AF_08/2022	UN	16,00	27,61	34,51	552,16	0,02%
16.3.22	sedop	180253	Te PVC c/ redução 75mm x 50mm - LS	un	7,00	35,28	44,10	308,70	0,01%
16.3.23	SEDOP	180252	Te PVC c/ redução 100mm x 50mm - LS	un	3,00	44,34	55,43	166,29	0,01%
16.3.24	SINAPI	089709	RALO SIFONADO, PVC, DN 100 X 40 MM, JUNTA SOLDÁVEL, FORNECIDO E INSTALADO EM RAMAL DE DESCARGA OU EM RAMAL DE ESGOTO SANITÁRIO. AF_08/2022	UN	4,00	23,70	29,63	118,52	0,00%
16.3.25	SINAPI	104328	CAIXA SIFONADA, COM GRELHA QUADRADA, PVC, DN 150 X 150 X 50 MM, JUNTA SOLDÁVEL, FORNECIDA E INSTALADA EM RAMAL DE DESCARGA OU EM RAMAL DE ESGOTO SANITÁRIO. AF_08/2022	UN	9,00	79,64	99,55	895,95	0,04%
16.3.26	SINAPI	089491	CAIXA SIFONADA, PVC, DN 150 X 185 X 75 MM, FORNECIDA E INSTALADA EM RAMAIS DE ENCAMINHAMENTO DE ÁGUA PLUVIAL. AF_06/2022	UN	6,00	114,12	142,65	855,90	0,03%
16.4			TRATAMENTO DE AFLUENTES				-	69.717,88	2,78%
16.4.1	SEDOP	180094	Caixa em alvenaria de 80x80x80cm c/ tpo. concreto	un	5,00	1.283,73	1.604,66	8.023,30	0,32%
16.4.2	SEDOP	180352	Caixa em alvenaria de 60x60x80cm c/ tpo. concreto	un	7,00	937,48	1.171,85	8.202,95	0,33%
16.4.3	SINAPI	098105	CAIXA DE GORDURA DUPLA (CAPACIDADE: 126 L), RETANGULAR, EM ALVENARIA COM TIJOLOS CERÂMICOS MACIÇOS, DIMENSÕES INTERNAS = 0,4X0,7 M, ALTURA INTERNA = 0,8 M. AF_12/2020	UN	2,00	739,98	924,98	1.849,96	0,07%
16.4.4	SINAPI	098071	TANQUE SÉPTICO RETANGULAR, EM ALVENARIA COM TIJOLOS CERÂMICOS MACIÇOS, DIMENSÕES INTERNAS: 1,6 X 4,6 X H=2,4 M, VOLUME ÚTIL: 14720 L (PARA 105 CONTRIBUINTES). AF_12/2020	UN	1,00	17.140,57	21.425,71	21.425,71	0,85%
16.4.5	SINAPI	098077	FILTRO ANAERÓBIO RETANGULAR, EM ALVENARIA COM TIJOLOS CERÂMICOS MACIÇOS, DIMENSÕES INTERNAS: 1,6 X 5,6 X H=1,67 M, VOLUME ÚTIL: 10752 L (PARA 103 CONTRIBUINTES). AF_12/2020	UN	1,00	21.001,45	26.251,81	26.251,81	1,05%
16.4.6	SINAPI	098062	SUMIDOURO CIRCULAR, EM CONCRETO PRÉ-MOLDADO, DIÂMETRO INTERNO = 1,88 M, ALTURA INTERNA = 2,00 M, ÁREA DE INFILTRAÇÃO: 13,1 M² (PARA 5 CONTRIBUINTES). AF_12/2020	UN	1,00	3.171,32	3.964,15	3.964,15	0,16%
17			SISTEMA DE PROTEÇÃO CONTRA INCÊNDIO				-	20.582,09	0,82%
17.1	SEDOP	241468	Placa de sinalização fotoluminescente	UN	25,00	52,70	65,88	1.647,00	0,07%
17.2	SINAPI	97599	LUMINÁRIA DE EMERGÊNCIA, COM 30 LÂMPADAS LED DE 2 W, SEM	UN	20,00	26,50	33,13	662,60	0,03%
17.3	SEDOP	201507	Extintor de incêndio ABC - 6Kg	UN	6,00	226,18	282,73	1.696,38	0,07%
17.4	SINAPI	92367	TUBO DE AÇO GALVANIZADO COM COSTURA, CLASSE MÉDIA, DN 65 (2 1/2"), CONEXÃO ROSQUEADA, INSTALADO EM REDE DE ALIMENTAÇÃO PARA HIDRANTE - FORNECIMENTO E INSTALAÇÃO. AF_10/2020	UN	40,00	109,32	136,65	5.466,00	0,22 %
17.5	SINAPI	94473	COTOVELO 90 GRAUS, EM FERRO GALVANIZADO, CONEXÃO ROSQUEADA, DN 65 MM (2 1/2"), INSTALADO EM RESERVAÇÃO PREDIAL DE ÁGUA - FORNECIMENTO E INSTALAÇÃO. AF_04/2024	UN	3,00	126,25	157,81	473,43	0,02 %
17.6	SINAPI	92642	TÊ, EM FERRO GALVANIZADO, CONEXÃO ROSQUEADA, DN 65 (2 1/2"), INSTALADO EM REDE DE ALIMENTAÇÃO PARA HIDRANTE - FORNECIMENTO E INSTALAÇÃO. AF_10/2020	UN	1,00	214,30	267,88	267,88	0,01 %

 SERVIÇO PÚBLICO FEDERAL MINISTÉRIO DA EDUCAÇÃO INSTITUTO FEDERAL DE EDUCAÇÃO, CIÊNCIA E TECNOLOGIA DO PARÁ OBRA DE CONSTRUÇÃO DA REFEITÓRIO 									
OBRA:		OBRA DE CONSTRUÇÃO DA REFEITÓRIO					DATA:		23/10/2025
LOCAL DA OBRA:		IFPA CAMPUS MARABÁ RURAL					BDI DE OBRAS:		25,00%
REFERENCIA:		SINAPI 08/25 E SEDOP 10/25					BDI EQUIPAMENTOS:		14,23%
TIPO DE ORÇAMENTO:		Sem Desoneração (ONERADO)					VALOR GLOBAL:		2.508.063,95
Orçamento Sintético									
Item	Banco	Código	Descrição	Und	Quant.	Valor Unit	Valor Unit com BDI	Total com BDI	Peso (%)
17.7	SINAPI	100758	PINTURA COM TINTA ALQUÍDICA DE ACABAMENTO (ESMALTE SINTÉTICO ACETINADO) APLICADA A ROLO OU PINCEL SOBRE SUPERFÍCIES METÁLICAS (EXCETO PERFIL) EXECUTADO EM OBRA (02 DEMÃOS). AF_01/2020	UN	5,00	55,46	69,33	346,65	0,01 %
17.8	SINAPI	93358	ESCAVAÇÃO MANUAL DE VALA. AF_09/2024	UN	6,40	99,32	124,15	794,56	0,03 %
17.9	SINAPI	93382	REATERRO MANUAL DE VALAS, COM COMPACTADOR DE SOLOS DE PERCUSSÃO. AF_08/2023	UN	6,40	29,16	36,45	233,28	0,01 %
17.10	PROPRIO	CPUCIVIL-118	ABRIGO PARA HIDRANTE, 90X60X17CM, COM REGISTRO GLOBO ANGULAR 45 GRAUS 2 1/2", ADAPTADOR STORZ 2 1/2", 2 MANGUEIRAS DE INCÊNDIO 15M, REDUÇÃO 2 1/2" X 1 1/2" E ESGUICHO EM LATÃO 1 1/2" - FORNECIMENTO E INSTALAÇÃO	UN	1,00	2.339,35	2.924,19	2.924,19	0,12 %
17.11	SINAPI	92347	LUVA, EM FERRO GALVANIZADO, DN 65 (2 1/2"), CONEXÃO ROSQUEADA, INSTALADO EM PRUMADAS - FORNECIMENTO E INSTALAÇÃO. AF_10/2020	UN	2,00	106,61	133,26	266,52	0,01 %
17.12	SEDOP	201460	Barra antipânico simples	UN	8,00	580,36	725,45	5.803,60	0,23 %
18			INSTALAÇÕES ELÉTRICAS				-	237.919,68	9,49%
18.1			Iluminação e Tomadas				-	79.852,04	3,18%
18.1.1	SINAPI	101881	QUADRO DE DISTRIBUIÇÃO DE ENERGIA EM CHAPA DE AÇO GALVANIZADO, DE EMBUTIR, COM BARRAMENTO TRIFÁSICO, PARA 40 DISJUNTORES DIN 100A - FORNECIMENTO E INSTALAÇÃO. AF_07/2025	UN	1,00	891,56	1.114,45	1.114,45	0,04 %
18.1.2	PROPRIO	CPUELET-09	Dispositivo DR tetrapolar, sensibilidade 30mA, corrente 63A	un	1,00	285,07	356,34	356,34	0,01 %
18.1.3	SINAPI	93673	DISJUNTOR TRIPOLAR TIPO DIN, CORRENTE NOMINAL DE 50A - FORNECIMENTO E INSTALAÇÃO. AF_07/2025	UN	2,00	95,02	118,78	237,56	0,01 %
18.1.4	SINAPI	93661	DISJUNTOR BIPOLAR TIPO DIN, CORRENTE NOMINAL DE 16A - FORNECIMENTO E INSTALAÇÃO. AF_07/2025	UN	1,00	54,30	67,88	67,88	0,00 %
18.1.5	SINAPI	93654	DISJUNTOR MONOPOLAR TIPO DIN, CORRENTE NOMINAL DE 16A - FORNECIMENTO E INSTALAÇÃO. AF_07/2025	UN	14,00	11,37	14,21	198,94	0,01 %
18.1.6	SINAPI	91873	ELETRODUTO RÍGIDO ROSCÁVEL, PVC, DN 40 MM (1 1/4"), PARA CIRCUITOS TERMINAIS, INSTALADO EM PAREDE - FORNECIMENTO E INSTALAÇÃO. AF_03/2023	M	220,00	25,67	32,09	7.059,80	0,28 %
18.1.7	SINAPI	91871	ELETRODUTO RÍGIDO ROSCÁVEL, PVC, DN 25 MM (3/4"), PARA CIRCUITOS TERMINAIS, INSTALADO EM PAREDE - FORNECIMENTO E INSTALAÇÃO. AF_03/2023	M	412,00	16,43	20,54	8.462,48	0,34 %
18.1.8	SINAPI	91932	CABO DE COBRE FLEXÍVEL ISOLADO, 10 MM², ANTI-CHAMA 450/750 V, PARA CIRCUITOS TERMINAIS - FORNECIMENTO E INSTALAÇÃO. AF_03/2023	M	15,00	19,34	24,18	362,70	0,01 %
18.1.9	SINAPI	91928	CABO DE COBRE FLEXÍVEL ISOLADO, 4 MM², ANTI-CHAMA 450/750 V, PARA CIRCUITOS TERMINAIS - FORNECIMENTO E INSTALAÇÃO. AF_03/2023	M	500,00	7,72	9,65	4.825,00	0,19 %
18.1.10	SINAPI	91926	CABO DE COBRE FLEXÍVEL ISOLADO, 2,5 MM², ANTI-CHAMA 450/750 V, PARA CIRCUITOS TERMINAIS - FORNECIMENTO E INSTALAÇÃO. AF_03/2023	M	800,00	4,99	6,24	4.992,00	0,20 %
18.1.11	SINAPI	91940	CAIXA RETANGULAR 4" X 2" MÉDIA (1,30 M DO PISO), PVC, INSTALADA EM PAREDE - FORNECIMENTO E INSTALAÇÃO. AF_03/2023	UN	64,00	20,40	25,50	1.632,00	0,07 %
18.1.12	SINAPI	91943	CAIXA RETANGULAR 4" X 4" MÉDIA (1,30 M DO PISO), PVC, INSTALADA EM PAREDE - FORNECIMENTO E INSTALAÇÃO. AF_03/2023	UN	2,00	24,18	30,23	60,46	0,00 %
18.1.13	SINAPI	100556	CAIXA DE PASSAGEM PARA TELEFONE 15X15X10CM (SOBREPOR) - FORNECIMENTO E INSTALAÇÃO. AF_08/2025	UN	2,00	30,35	37,94	75,88	0,00 %
18.1.14	SINAPI	91992	TOMADA ALTA DE EMBUTIR (1 MÓDULO), 2P+T 10 A, INCLUINDO SUPORTE E PLACA - FORNECIMENTO E INSTALAÇÃO. AF_03/2023	UN	1,00	47,47	59,34	59,34	0,00 %
18.1.15	SINAPI	91992	TOMADA ALTA DE EMBUTIR (1 MÓDULO), 2P+T 10 A, INCLUINDO SUPORTE E PLACA - FORNECIMENTO E INSTALAÇÃO. AF_03/2023	UN	13,00	47,47	59,34	771,42	0,03 %
18.1.16	SINAPI	91996	TOMADA MÉDIA DE EMBUTIR (1 MÓDULO), 2P+T 10 A, INCLUINDO SUPORTE E PLACA - FORNECIMENTO E INSTALAÇÃO. AF_03/2023	UN	27,00	36,38	45,48	1.227,96	0,05 %
18.1.17	SINAPI	92000	TOMADA BAIXA DE EMBUTIR (1 MÓDULO), 2P+T 10 A, INCLUINDO SUPORTE E PLACA - FORNECIMENTO E INSTALAÇÃO. AF_03/2023	UN	6,00	32,10	40,13	240,78	0,01 %
18.1.18	SINAPI	92008	TOMADA BAIXA DE EMBUTIR (2 MÓDULOS), 2P+T 10 A, INCLUINDO SUPORTE E PLACA - FORNECIMENTO E INSTALAÇÃO. AF_03/2023	UN	2,00	49,34	61,68	123,36	0,00 %
18.1.19	SINAPI	92023	INTERRUPTOR SIMPLES (1 MÓDULO) COM 1 TOMADA DE EMBUTIR 2P+T 10 A, INCLUINDO SUPORTE E PLACA - FORNECIMENTO E INSTALAÇÃO. AF_03/2023	UN	1,00	52,21	65,26	65,26	0,00 %
18.1.20	SINAPI	91953	INTERRUPTOR SIMPLES (1 MÓDULO), 10A/250V, INCLUINDO SUPORTE E PLACA - FORNECIMENTO E INSTALAÇÃO. AF_03/2023	UN	4,00	30,68	38,35	153,40	0,01 %
18.1.21	SINAPI	91955	INTERRUPTOR PARALELO (1 MÓDULO), 10A/250V, INCLUINDO SUPORTE E PLACA - FORNECIMENTO E INSTALAÇÃO. AF_03/2023	UN	1,00	37,39	46,74	46,74	0,00 %
18.1.22	SINAPI	91959	INTERRUPTOR SIMPLES (2 MÓDULOS), 10A/250V, INCLUINDO SUPORTE E PLACA - FORNECIMENTO E INSTALAÇÃO. AF_03/2023	UN	5,00	46,56	58,20	291,00	0,01 %
18.1.23	SINAPI	91967	INTERRUPTOR SIMPLES (3 MÓDULOS), 10A/250V, INCLUINDO SUPORTE E PLACA - FORNECIMENTO E INSTALAÇÃO. AF_03/2023	UN	1,00	62,45	78,06	78,06	0,00 %
18.1.24	SINAPI	91975	INTERRUPTOR SIMPLES (4 MÓDULOS), 10A/250V, INCLUINDO SUPORTE E PLACA - FORNECIMENTO E INSTALAÇÃO. AF_03/2023	UN	1,00	83,50	104,38	104,38	0,00 %
18.1.25	SINAPI	91977	INTERRUPTOR SIMPLES (6 MÓDULOS), 10A/250V, INCLUINDO SUPORTE E PLACA - FORNECIMENTO E INSTALAÇÃO. AF_03/2023	UN	1,00	115,32	144,15	144,15	0,01 %
18.1.26	SINAPI	97598	SENSOR DE PRESENÇA SEM FOTOCÉLULA, FIXAÇÃO EM TETO - FORNECIMENTO E INSTALAÇÃO. AF_09/2024	UN	3,00	68,78	85,98	257,94	0,01 %
18.1.27	PROPRIO	CPUELET-26	Luminária de embutir, refletor em chapa de aço e aletas de controle de ofuscamento, para duas lâmpadas tubulares G13-120mm	un	60,00	309,07	386,34	23.180,40	0,92 %
18.1.28	PROPRIO	CPUELET-25	Luminária hermética de sobrepor, proteção IP-65, refletor em chapa de aço, para duas lâmpadas tubulares G13-120mm	un	16,00	263,69	329,61	5.273,76	0,21 %
18.1.29	PROPRIO	CPUELET-27	Luminária circular de embutir, refletor em chapa de aço e difusor em vidro, para duas lâmpadas compactas E27	un	7,00	54,24	67,80	474,60	0,02 %
18.1.30	SINAPI	100903	LÂMPADA TUBULAR LED DE 18/20 W, COM SOQUETE, BASE G13 - FORNECIMENTO E INSTALAÇÃO. AF_09/2024_PS	UN	152,00	36,39	45,49	6.914,48	0,28 %
18.1.31	SINAPI	97610	LÂMPADA COMPACTA DE LED 10 W, BASE E27 - FORNECIMENTO E INSTALAÇÃO. AF_09/2024	UN	14,00	17,06	21,33	298,62	0,01 %
18.1.32	PROPRIO	CPUELET-03	Luminária LED, refletor retangular bivolt, luz branca, 50W	un	2,00	66,56	83,20	166,40	0,01 %
18.1.33	PROPRIO	CPUELET-37	REVISÃO ELÉTRICA - BLOCO AUDITÓRIO	un	1,00	8.427,60	10.534,50	10.534,50	0,42 %
18.2			Ar Condicionado - Alimentação e Instalação				-	85.824,82	3,42%
18.2.1	SINAPI	101881	QUADRO DE DISTRIBUIÇÃO DE ENERGIA EM CHAPA DE AÇO GALVANIZADO, DE EMBUTIR, COM BARRAMENTO TRIFÁSICO, PARA 40 DISJUNTORES DIN 100A - FORNECIMENTO E INSTALAÇÃO. AF_07/2025	UN	2,00	891,56	1.114,45	2.228,90	0,09 %
18.2.2	SINAPI	93673	DISJUNTOR TRIPOLAR TIPO DIN, CORRENTE NOMINAL DE 50A - FORNECIMENTO E INSTALAÇÃO. AF_07/2025	UN	4,00	95,02	118,78	475,12	0,02 %
18.2.3	SINAPI	93670	DISJUNTOR TRIPOLAR TIPO DIN, CORRENTE NOMINAL DE 25A - FORNECIMENTO E INSTALAÇÃO. AF_07/2025	UN	12,00	73,86	92,33	1.107,96	0,04 %
18.2.4	SINAPI	93661	DISJUNTOR BIPOLAR TIPO DIN, CORRENTE NOMINAL DE 16A - FORNECIMENTO E INSTALAÇÃO. AF_07/2025	UN	2,00	54,30	67,88	135,76	0,01 %



Serviço Público Federal
Ministério da Educação
Instituto Federal de Educação, Ciência e Tecnologia do Pará
Obra de Construção da Refeitório



OBRA:	OBRA DE CONSTRUÇÃO DA REFEITÓRIO	DATA:	23/10/2025
LOCAL DA OBRA:	IFPA CAMPUS MARABÁ RURAL	BDI DE OBRAS:	25,00%
REFERENCIA:	SINAPI 08/25 E SEDOP 10/25	BDI EQUIPAMENTOS:	14,23%
TIPO DE ORÇAMENTO:	Sem Desoneração (ONERADO)	VALOR GLOBAL:	2.508.063,95

Orçamento Sintético									
Item	Banco	Código	Descrição	Und	Quant.	Valor Unit	Valor Unit com BDI	Total com BDI	Peso (%)
18.2.5	SINAPI	91871	ELETRODUTO RÍGIDO ROSCÁVEL, PVC, DN 25 MM (3/4"), PARA CIRCUITOS TERMINAIS, INSTALADO EM PAREDE - FORNECIMENTO E INSTALAÇÃO. AF_03/2023	M	70,00	16,43	20,54	1.437,80	0,06 %
18.2.6	SINAPI	91934	CABO DE COBRE FLEXÍVEL ISOLADO, 16 MM², ANTI-CHAMA 450/750 V, PARA CIRCUITOS TERMINAIS - FORNECIMENTO E INSTALAÇÃO. AF_03/2023	M	100,00	27,93	34,91	3.491,00	0,14 %
18.2.7	SINAPI	91926	CABO DE COBRE FLEXÍVEL ISOLADO, 2,5 MM², ANTI-CHAMA 450/750 V, PARA CIRCUITOS TERMINAIS - FORNECIMENTO E INSTALAÇÃO. AF_03/2023	M	72,00	4,99	6,24	449,28	0,02 %
18.2.8	SINAPI	91928	CABO DE COBRE FLEXÍVEL ISOLADO, 4 MM², ANTI-CHAMA 450/750 V, PARA CIRCUITOS TERMINAIS - FORNECIMENTO E INSTALAÇÃO. AF_03/2023	M	332,00	7,72	9,65	3.203,80	0,13 %
18.2.9	SINAPI	91940	CAIXA RETANGULAR 4" X 2" MÉDIA (1,30 M DO PISO), PVC, INSTALADA EM PAREDE - FORNECIMENTO E INSTALAÇÃO. AF_03/2023	UN	14,00	20,40	25,50	357,00	0,01 %
18.2.10	SINAPI	100556	CAIXA DE PASSAGEM PARA TELEFONE 15X15X10CM (SOBREPOR) - FORNECIMENTO E INSTALAÇÃO. AF_08/2025	UN	2,00	30,35	37,94	75,88	0,00 %
18.2.11	PROPRIO	CPUELET-04	INSTALAÇÃO COMPLETA DE AR CONDICIONADO ATÉ 30000 BTU/H, INCLUINDO REDE FRIGORÍGENA, CARGA DE GÁS, PONTO DE DRENO, ESTRUTURAS DE FIXAÇÃO E PONTO ELÉTRICO COM CONECTOR CERÂMICO	m	7,00	3.563,84	4.454,80	31.183,60	1,24 %
18.2.12	PROPRIO	CPUELET-05	INSTALAÇÃO COMPLETA DE AR CONDICIONADO ACIMA DE 30000 BTU/H, INCLUINDO REDE FRIGORÍGENA, CARGA DE GÁS, PONTO DE DRENO, ESTRUTURAS DE FIXAÇÃO E PONTO ELÉTRICO COM CONECTOR CERÂMICO	un	8,00	4.167,87	5.209,84	41.678,72	1,66 %
19.3			Derivação do Bloco Pedagógico e Alimentação Geral do Refeitório				-	57.328,50	2,29%
19.3.1	SEDOP	170727	Eletroduto PVC Rígido de 4"	m	90,00	119,35	149,19	13.427,10	0,54 %
19.3.2	PROPRIO	CPUELET-82	Disjuntor termomagnético tripolar de caixa moldada, capacidade de corrente de 175A	un	1,00	544,22	680,28	680,28	0,03 %
19.3.3	SINAPI	101882	QUADRO DE DISTRIBUIÇÃO DE ENERGIA EM CHAPA DE AÇO GALVANIZADO, DE EMBUTIR, COM BARRAMENTO TRIFÁSICO, PARA 30 DISJUNTORES DIN 225A - FORNECIMENTO E INSTALAÇÃO. AF_07/2025	UN	1,00	1.222,90	1.528,63	1.528,63	0,06 %
19.3.4	SINAPI	95001	EXECUÇÃO DE PASSEIO (CALÇADA) COM CONCRETO MOLDADO IN LOCO, FEITO EM OBRA, ACABAMENTO ESTAMPADO, ESPESSURA 6 CM, ARMADO. AF_08/2022	M2	4,00	108,75	135,94	543,76	0,02 %
19.3.5	SINAPI	94342	ATERRO MANUAL DE VALAS COM AREIA PARA ATERRO. AF_08/2023	M3	18,00	112,49	140,61	2.530,98	0,10 %
19.3.6	SINAPI	97893	CAIXA ENTERRADA ELÉTRICA RETANGULAR, EM ALVENARIA COM BLOCOS DE CONCRETO, FUNDO COM BRITA, DIMENSÕES INTERNAS: 0,8X0,8X0,6 M. AF_12/2020	UN	5,00	632,95	791,19	3.955,95	0,16 %
19.3.7	SINAPI	93026	CURVA 90 GRAUS PARA ELETRODUTO, PVC, ROSCÁVEL, DN 110 MM (4"), PARA REDE ENTERRADA DE DISTRIBUIÇÃO DE ENERGIA ELÉTRICA - FORNECIMENTO E INSTALAÇÃO. AF_12/2021	UN	5,00	95,97	119,96	599,80	0,02 %
19.3.8	SINAPI	92988	CABO DE COBRE FLEXÍVEL ISOLADO, 50 MM², ANTI-CHAMA 0,6/1,0 KV, PARA REDE ENTERRADA DE DISTRIBUIÇÃO DE ENERGIA ELÉTRICA - FORNECIMENTO E INSTALAÇÃO. AF_12/2021	M	420,00	64,88	81,10	34.062,00	1,36 %
18.4			Sistema de Proteção contra Descargas Atmosféricas				-	14.914,32	0,59%
18.4.1	PROPRIO	CPUELET-32	Terminal aéreo minicaptor em barra chata de alumínio 7/8" x 1/8"	un	4,00	47,20	59,00	236,00	0,01 %
18.4.2	PROPRIO	CPUELET-34	Conector de interface bimetalica, em cobre estanhado ou latão, para aplicação em SPDA	un	8,00	11,91	14,89	119,12	0,00 %
18.4.3	ORSE	7903	Fornecimento e instalação de haste de aterramento galvanizada a fogo 3/8"x3,45m (RE-BAR) TEL-760, exclusive clips	un	112,80	85,70	107,13	12.084,26	0,48 %
18.4.4	SEDOP	171299	Ponto de solda exotérmica	pt	12,00	55,58	69,48	833,76	0,03 %
18.4.5	SINAPI	96985	HASTE DE ATERRAMENTO, DIÂMETRO 5/8", COM 3 METROS - FORNECIMENTO E INSTALAÇÃO. AF_08/2023	UN	4,00	81,53	101,91	407,64	0,02 %
18.4.6	SINAPI	98111	CAIXA DE INSPEÇÃO PARA ATERRAMENTO, CIRCULAR, EM POLIETILENO, DIÂMETRO INTERNO = 0,3 M. AF_12/2020	UN	4,00	60,29	75,36	301,44	0,01 %
18.4.7	SINAPI	93358	ESCAVAÇÃO MANUAL DE VALA. AF_09/2024	M3	6,00	99,32	124,15	744,90	0,03 %
18.4.8	SINAPI	104737	REATERRO MANUAL DE VALAS, COM PLACA VIBRATÓRIA. AF_08/2023	M3	6,00	24,96	31,20	187,20	0,01 %
19			INSTALAÇÕES DE REDE ESTRUTURADA				-	15.676,28	0,63%
19.1			Pontos Lógicos do Refeitório				-	12.709,14	0,51%
19.1.1	SEDOP	171179	Rack de 24" 05 U/A	un	1,00	1.738,28	2.172,85	2.172,85	0,09 %
19.1.2	SINAPI	98302	PATCH PANEL 24 PORTAS, CATEGORIA 6 - FORNECIMENTO E INSTALAÇÃO. AF_08/2025	UN	1,00	1.205,82	1.507,28	1.507,28	0,06 %
19.1.3	SINAPI	100556	CAIXA DE PASSAGEM PARA TELEFONE 15X15X10CM (SOBREPOR) - FORNECIMENTO E INSTALAÇÃO. AF_08/2025	UN	3,00	30,35	37,94	113,82	0,00 %
19.1.4	SINAPI	91940	CAIXA RETANGULAR 4" X 2" MÉDIA (1,30 M DO PISO), PVC, INSTALADA EM PAREDE - FORNECIMENTO E INSTALAÇÃO. AF_03/2023	UN	9,00	20,40	25,50	229,50	0,01 %
19.1.5	SINAPI	98307	TOMADA DE REDE RJ45 - FORNECIMENTO E INSTALAÇÃO. AF_08/2025	UN	11,00	53,94	67,43	741,73	0,03 %
19.1.6	PROPRIO	CPUELET-36	ELETRODUTO DE FERRO GALVANIZADO 3/4", INSTALAÇÃO EMBUTIDA EM FORRO OU PAREDE, INCLUINDO CURVAS E CONEXÕES	un	100,00	21,60	27,00	2.700,00	0,11 %
19.1.7	SINAPI	98297	CABO ELETRÔNICO CATEGORIA 6, INSTALADO EM EDIFICAÇÃO INSTITUCIONAL - FORNECIMENTO E INSTALAÇÃO. AF_08/2025	M	250,00	10,34	12,93	3.232,50	0,13 %
19.1.8	SEDOP	171187	Adapt Cable M8V Cat 6e 2,5m	un	22,00	47,58	59,48	1.308,56	0,05 %
19.1.9	PROPRIO	CPUREDES-06	Certificação dos links ópticos com emissão de relatório (CPUREDES08)	und	11,00	51,12	63,90	702,90	0,03 %
19.2			Interligação				-	2.967,14	0,12%
19.2.1	PROPRIO	CPUREDES-01	Cabo óptico não geleado tipo Fiber LAN INDOOR/OUTDOOR CFOT-EO-SM-	und	120,00	12,39	15,49	1.858,80	0,07 %
19.2.2	SEDOP	171066	Suporte isolador simples	un	2,00	54,44	68,05	136,10	0,01 %
19.2.3	PROPRIO	CPUREDES-04	Suporte Reserva de cabo Fibra Optica	und	1,00	238,93	298,66	298,66	0,01 %
19.2.4	PROPRIO	CPUREDES-02	Suporte BAP com Dieletrico Quadrado para Fibra Optica - Fornecimento e	und	4,00	83,82	104,78	419,12	0,02 %
19.2.5	PROPRIO	CPUREDES-05	Suporte BAP com olhal e grampo de suspensão	und	2,00	67,61	84,51	169,02	0,01 %
19.2.6	SEDOP	171137	Alça preformada para cabo de alumínio 2AWG	un	4,00	17,09	21,36	85,44	0,00 %
20			SERVIÇOS COMPLEMENTARES				-	64.222,15	2,56%
20.1	SEDOP	240843	Placa de sinalização metálica	un	40,00	45,54	56,93	2.277,20	0,09 %
20.2	SEDOP	130492	Calçada (incl.alicerce, baldrame e concreto c/ junta seca) - Base condensadoras	m²	25,00	138,15	172,69	4.317,25	0,17 %
20.3	PROPRIO	CPUCIVIL-147	Prateleiras em concreto revestido - Base condensadoras	m2	9,00	482,97	603,71	5.433,39	0,22 %
20.4	SEDOP	241318	Placa de inauguração em aço inox/letras bx. relevo- (40 x 30cm)	un	1,00	1.429,11	1.786,39	1.786,39	0,07 %
20.5	SEDOP	270220	Limpeza geral e entrega da obra	m²	820,00	10,45	13,06	10.709,20	0,43 %
20.6	SINAPI	097637	REMOÇÃO DE TAPUME/ CHAPAS METÁLICAS E DE MADEIRA, DE FORMA MANUAL, SEM REAPROVEITAMENTO. AF_09/2023	M2	240,00	3,27	4,09	981,60	0,04 %
20.7	SINAPI	100702	PORTA DE CORRER DE ALUMÍNIO, COM DUAS FOLHAS PARA VIDRO, INCLUSO VIDRO LISO INCOLOR, FECHADURA E PUXADOR, SEM ALIZAR. AF_12/2019 - BOX BANHEIRO	M2	2,40	376,45	470,56	1.129,34	0,05 %
20.8	PROPRIO	CPUCIVIL-10	Projeto, fornecimento e montagem de sistema de distribuição de GLP	UND	1,00	17.992,17	22.490,21	22.490,21	0,90 %
20.9	PROPRIO	CPUCIVIL-141	Elaboração de as built	UND	1,00	6.491,77	8.114,71	8.114,71	0,32 %
20.10	PROPRIO	CPUCIVIL-142	Habite-se Prefeitura	1,00	2.793,14	3.491,43	3.491,43	3.491,43	0,14 %
20.11	PROPRIO	CPUCIVIL-143	Habite-se Bombeiros	UN	1,00	2.793,14	3.491,43	3.491,43	0,14 %
21			URBANIZAÇÃO				-	135.067,95	5,39%



SERVIÇO PÚBLICO FEDERAL
MINISTÉRIO DA EDUCAÇÃO
INSTITUTO FEDERAL DE EDUCAÇÃO, CIÊNCIA E TECNOLOGIA DO PARÁ
OBRA DE CONSTRUÇÃO DA REFEITÓRIO



OBRA: OBRA DE CONSTRUÇÃO DA REFEITÓRIO
LOCAL DA OBRA: IFPA CAMPUS MARABÁ RURAL
REFERENCIA: SINAPI 08/25 E SEDOP 10/25
TIPO DE ORÇAMENTO: Sem Desoneração (ONERADO)

DATA: 23/10/2025
BDI DE OBRAS: 25,00%
BDI EQUIPAMENTOS: 14,23%
VALOR GLOBAL: 2.508.063,95

Orçamento Sintético

Item	Banco	Código	Descrição	Und	Quant.	Valor Unit	Valor Unit com BDI	Total com BDI	Peso (%)
21.1	PROPRIO	CPUCIVIL-20	PASSARELAS COM COBERTURA EM TELHA CURVA PERFILOR LR-33 DOB.	M	104,00	892,27	1.115,34	115.995,36	4,62 %
21.2	SEDOP	260761	Totem em concreto armado	un	2,00	1.591,56	1.989,45	3.978,90	0,16 %
21.3	SINAPI	098504	PLANTIO DE GRAMA BATATAIS EM PLACAS. AF_07/2024	M2	170,00	15,62	19,53	3.320,10	0,13 %
21.4	PROPRIO	CPUCIVIL-125	ABRIGO DE GÁS	UND	1,00	9.418,87	11.773,59	11.773,59	0,47 %
22			EQUIPAMENTOS					200.304,19	7,99%
22.1	PROPRIO	CPUCIVIL-148	PROJETO, FABRICAÇÃO E MONTAGEM - SISTEMA DE EXAUSTÃO	CONJ	1,00	39.865,64	45.538,52	45.538,52	1,82%
22.2	SEDOP	231308	Aparelho Air-Split - 9.000 BTU's - Inverter	un	3,00	3.047,02	3.480,61	10.441,83	0,42%
22.3	SEDOP	231309	Aparelho Air-Split - 12.000 BTU's - Inverter	un	4,00	3.441,84	3.931,61	15.726,44	0,63%
22.2	SEDOP	231313	Aparelho Air-Split - 36.000 BTU's - Inverter	un	6,00	12.845,51	14.673,43	88.040,58	3,51%
22.3	SEDOP	231314	Aparelho Air-Split - 48.000 BTU's - Inverter	un	2,00	17.752,26	20.278,41	40.556,82	1,62%

Total Serviços C/ BDI (25,00%) 2.307.759,76
Total Equip: 200.304,19
Total Geral 2.508.063,95



SERVIÇO PÚBLICO FEDERAL
MINISTÉRIO DA EDUCAÇÃO
INSTITUTO FEDERAL DE EDUCAÇÃO, CIÊNCIA E TECNOLOGIA DO PARÁ
OBRA DE CONSTRUÇÃO DA REFEITÓRIO



CPU CIVIL

Código	Tipo	Fonte	Descrição	und	Qtde	P. unt	P.total
CPUCIVIL-01				und			178.123,00
COMPOSIÇÃO ADMINISTRAÇÃO DA OBRA							
93565	CA	SINAPI	Engenheiro Civil JUNIOR c/ encargos complementares	mês	4,00	22.802,63	91.210,50
200000	CA	SEDOP	Engenheiro Eletricista c/ encargos complementares	mês	0,25	33.323,65	8.330,91
93572	CA	SINAPI	Encarregado geral de obras c/ encargos complementares	mês	8,00	4.532,20	36.257,60
93563	CA	SINAPI	Almoxarife c/ encargos comp	mês	8,00	4.391,77	35.134,16
100321	CA	SINAPI	Técnico de segurança do trabalho c/ encargos comp	mês	1,15	6.252,03	7.189,83
CPUCIVIL-02				und			9.545,96
COMPOSIÇÃO MOBILIZAÇÃO DE PESSOAL E EQUIPAMENTOS							
IF0002	I	PROPRIO	Mobilização de pessoal e equipamentos	und	1,00	9.545,96	9.545,96
CPUCIVIL-03				UND			4.160,08
COMPOSIÇÃO MANUTENÇÃO DO CANTEIRO DE OBRAS							
IF0003	I	PROPRIO	Consumo de energia elétrica/água	mês	8,00	-	-
IF0004	I	PROPRIO	Materiais de expediente e informática	un	8,00	367,26	2.938,08
IF0005	I	PROPRIO	Materiais de limpeza	un	8,00	152,75	1.222,00
CPUCIVIL-04				m²			94,97
COMPOSIÇÃO ESTRUTURA METALICA P/ VÃO DE 10m PARA TELHA							
10966	I	SINAPI	Perfil U de aço laminado 152x15,6	kg	15,00	-	-
88278	CA	SINAPI	Pedreiro c/ encargos comp	h	2,00	26,14	52,28
88316	CA	SINAPI	Servente c/ encargos comp	h	1,70	25,11	42,69
CPUCIVIL-05				m²			357,34
COMPOSIÇÃO TELHA TRAPEZOIDAL TERMOISOLANTE 50mm PRÉ-							
39522	I	SINAPI	Kit porta pronta de madeira, tona media de 90x210 cm, L =	m²	1,06	164,32	174,18
11029	I	SINAPI	Fixação e vedação de telha metálica	cj	1,00	2,68	2,68
39961	I	SINAPI	Silicone acetico uso geral incolor 280g	un	0,50	25,92	12,96
88309	CA	SINAPI	Pedreiro c/ encargos comp	h	3,00	30,73	92,19
88316	CA	SINAPI	Servente c/ encargos comp	h	3,00	25,11	75,33
CPUCIVIL-06				und			190,39
COMPOSIÇÃO PORTA EM MDF 90x210cm REVESTIDA COM							
39493	I	SINAPI	Kit porta pronta de madeira, tona media de 90x210 cm, L =	un	1,00	-	-
88629	CA	SINAPI	Afugamassa traço 1:3 (cimento Portland de 40kg e areia media	m³	0,03	903,82	27,11
10507	I	SINAPI	Vidro temperado incolor e=6mm	m²	0,09	587,09	52,84
10498	I	SINAPI	Massa para vidro	kg	0,14	11,68	1,64
88261	CA	SINAPI	Carpinteiro de esquadria c/ encargos complementares	h	0,33	29,16	9,62
88309	CA	SINAPI	Pedreiro c/ encargos complementares	h	2,03	30,73	62,38
88247	CA	SINAPI	Servente c/ encargos complementares	h	1,18	26,05	30,74
88325	CA	SINAPI	Vidraceiro c/ encargos complementares	h	0,20	30,31	6,06
CPUCIVIL-07				und			138,89
COMPOSIÇÃO PORTA EM MDF 2 FOLHAS 190x210cm REVESTIDA							
39493	I	SINAPI	Kit porta pronta de madeira, tona media de 90x210 cm, L =	un	2,00	-	-
88629	CA	SINAPI	Afugamassa traço 1:3 (cimento Portland de 40kg e areia media	m³	0,04	903,82	36,15
88261	CA	SINAPI	Carpinteiro de esquadria c/ encargos complementares	h	0,33	29,16	9,62
88309	CA	SINAPI	Pedreiro c/ encargos complementares	h	2,03	30,73	62,38
88247	CA	SINAPI	Servente c/ encargos complementares	h	1,18	26,05	30,74
CPUCIVIL-08				und			931,76
COMPOSIÇÃO TAMPA EM CHAPA DE FERRO GALVANIZADO 3/16"							
567	I	SINAPI	Cantoneira de ferro 1"x1/8", de abas iguais	m	4,44	12,20	54,17
11953	I	SINAPI	Parafuso em aço c/ porca, cabeça sextavada 1/2"x2"	un	2,00	4,13	8,26
11002	I	SINAPI	Eletrodo	kg	0,30	49,78	14,93
1319	I	SINAPI	Chapa de ferro galvanizada 2x1m esp 3/16"	kg	56,00	7,35	411,60
560	I	SINAPI	Ferro chato 2"x1/8"	m	0,26	30,75	8,00
150302	CA	SEDOP	Esmalte s/ ferro (superf. lisa)	m	2,88	55,24	159,09
150131	CA	SEDOP	Anti-ferruginosa	m	2,88	48,41	139,42
566	I	SINAPI	Ferro chato 3/4"x3/16"	m	0,90	4,56	4,10
547	I	SINAPI	Ferro chato 2"x3/16"	m	0,54	36,83	19,89
88315	CA	SINAPI	Serralheiro com encargos complementares	h	2,00	30,53	61,06
88251	CA	SINAPI	Auxiliar de serralheiro com encargos complementares	h	2,00	25,62	51,24
CPUCIVIL-09				UND			2.037,21
COMPOSIÇÃO Chuveiro e lava-olhos de emergência e bacia em aço inox, da marca Adamo, ref. 01486 ou similar							
10041 - ORSE-SE	I	PROPRIO	Chuveiro e lava-olhos de emergência e bacia em aço inox, da marca Adamo, ref. 01486 ou similar	UND	1,00	2.006,94	2.006,94
3143	I	SINAPI	FITA VEDA ROSCA EM ROLOS DE 18 MM X 25 M (L X C)	UN	0,03	8,53	0,26
88267	CA	SINAPI	ENCANADOR OU BOMBEIRO HIDRAULICO	H	1,00	30,01	30,01
CPUCIVIL-10				UND			17.992,17
COMPOSIÇÃO Projeto, fornecimento e montagem de sistema de distribuição de GLP							
SENGE	I	COTAÇÃO	PROJETO	M2	422,89	8,31	3.514,22
11929	I	SINAPI	ABRAÇADEIRA TIPO U VERGALHAO 3/4x1/4	UN	20,00	17,45	349,00
39216	I	SINAPI	ARRUELA LISA EM ZINCO 1/4	PC	46,00	10,10	464,60
4374	I	SINAPI	BUCHA PASTICA FIXA 10	PC	46,00	0,66	30,36
IF046	I	PROPRIO	CONEXAO AÇO FORJ MEIA LUVA NPT 3000x3/4	PC	30,00	56,37	1.691,10

IF047	I	PROPRIO	CONEXAO ACO GALV NIPLE DUPLO NPT 300 3/4	PC	20,00	31,99	639,80
92694	CA	SINAPI	CONEXAO AÇO GALV NIPLE RED BSP 3/4x1/2	PC	20,00	24,85	497,00
97549	CA	SINAPI	CONEXAO AÇO PRETO COTOV.90 NPT 300 3/4	PC	2,00	54,35	108,70
92701	CA	SINAPI	CONEXAO AÇO PRETO COTOV.90 NPT 150 3/4	PC	11,00	35,67	392,37
92695	CA	SINAPI	CONEXAO AÇO PRETO LUVA NPT 150 3/4	PC	5,00	25,28	126,40
1163	I	SINAPI	CONEXAO AÇO PRETO TAMPÃO NPT 3/4	PC	4,00	7,33	29,32
97553	CA	SINAPI	CONEXAO ACO PRETO TE NPT 300 3/4	PC	12,00	76,87	922,44
12430	I	SINAPI	CONEXAO ACO PRETO UNIAO ASSE.BRONZE NPT 150 3/4	PC	3,00	58,43	175,29
IF048	I	PROPRIO	CONEXAO LATAO VEDA NIKO MACHO NPT DAKO 1/2	PC	9,00	35,76	321,84
IF049	I	PROPRIO	FLEXIVEL MALHA DE AÇO PRATA ROSCA M-F 1/2 x 1MT	PC	9,00	45,67	411,03
IF050	I	PROPRIO	FLEXIVEL PIG TAIL POLXLIND P/P-45 50CM	PC	24,00	27,07	649,68
13246	I	SINAPI	PARAFUSO CABE.SEXT.C/ROSCA SOB ZINCO 1/4x45	UN	46,00	0,57	26,22
103029	CA	SINAPI	REGUL. ALIANÇA 12KG/H 76511/01 LJ 2 E NPT 1/2x1/2	PC	7,00	36,66	256,62
IF051	I	PROPRIO	REGUL. COMAP AP 40 REG C /LIMITADOR	PC	1,00	650,00	650,00
100861	CA	SINAPI	SUPORTE TIPO MAO FRANCESA 4 FUROS 150	PC	15,00	38,14	572,10
92688	CA	SINAPI	TUBO AÇO PRETO C/C SCH40 NBR5590 3/4	MT	48,00	40,98	1.967,04
92690	CA	SINAPI	TUBO AÇO PRETO S/C SCH40 ASTM A106 3/4	MT	10,00	76,00	760,00
103031	CA	SINAPI	VALVULA ESF.TRIP.PASS.RED A/C NPT 400 3/4	PC	3,00	96,16	288,48
99619	CA	SINAPI	VALVULA RETENÇÃO P45 3/4 x 7/16	PC	24,00	131,19	3.148,56
CPUCIVIL-17		COMPOSIÇÃO	PORTA DE AÇO CHAPA 24, DE ENROLAR, RAIADA, C/ ACABAMENTO GALVANIZADO NATURAL	m²			566,62
4910	I	SINAPI	Porta de enrolar manual completa, perfil meia cana cega, Arganassa nº30 1.30.34.35 (ent volume 2 de cimento, care para média úmida), para acionamento de alavanca	m²	1,00	402,75	402,75
88627	CA	SINAPI	Arganassa nº30 1.30.34.35 (ent volume 2 de cimento, care para média úmida), para acionamento de alavanca	m³	0,01	900,95	9,01
88309	CA	SINAPI	Pedreiro com encargos complementares	h	0,80	30,73	24,58
88315	CA	SINAPI	Serralheiro com encargos complementares	h	1,80	30,53	54,95
88316	CA	SINAPI	Servente com encargos complementares	h	3,00	25,11	75,33
CPUCIVIL-20		COMPOSIÇÃO	PASSARELAS COM COBERTURA EM TELHA CURVA	M			892,27
IF0001	I	PROPRIO	Telha em aço galvanizado, simples, trapezoidal, pre-pintada com VERDE, TD40 - 0,50mm, Kinnegon, Isocote ou similar	m²	3,00	85,51	256,53
92580	CA	SINAPI	TRAMA DE AÇO COMPOSTA POR TERÇAS PARA TELHA	M2	3,00	47,82	143,46
43082	I	SINAPI	Perfil "I" de aço laminado, duas parafusos "V", qualquer	kg	11,000	16,67	183,37
91926	CA	SINAPI	Isolante de cobre flexível, unipolar, isolamento 430/750V F.V.C., 40,5mm2, verde	M	3,00	4,99	14,97
97607	CA	SINAPI	Arandela, tipo tartaruga, c/ 1 lâmpada LED, base E27, 6W	UND	0,40	110,18	44,07
91868	CA	SINAPI	Eletroduto PVC rígido roscável, ø 1", c/ conexões	M	1,25	16,43	20,54
93358	CA	SINAPI	Escavação manual ate 1.50m de profundidade	m³	0,03	99,32	2,98
40283	CA	SEDOP	Bloco em concreto armado(incl. forma)	m³	0,03	3.864,27	115,93
102220	CA	SINAPI	Pintura esmalte primário (2 demãos) sobre superfície metálica, inclusive proteção com Zinco (4 demãos)	m²	6,20	17,81	110,42
CPUCIVIL-22		COMPOSIÇÃO	Fornecimento e instalação de brise metálico de	m²			195,00
9054 - ORSE-SE	I	PROPRIO	Fornecimento e instalação de brise metálico de alumínio 9054 - 4501 - da Fibresoll ou similar	m²	1,00	195,00	195,00
CPUCIVIL-27		COMPOSIÇÃO	ESTACA ESCAVADA MECANICAMENTE, SEM FLUIDO	M			190,55
38404	I	SINAPI	CONCRETO USINADO BOMBERVEL, CLASSE DE	m³	0,23	683,63	157,23
100981	CA	SINAPI	PARAFUSO DE CARGA COM ROTAÇÃO DE SOMM - 120 x 1	m³	0,26	9,84	2,56
90680	CA	SINAPI	PERFONDRIZADORA COM BASTANTE MANEJO DE	chp	0,03	407,28	12,22
90681	CA	SINAPI	FEPO-CHINTA-MODULAR 500X150X150X150X150	chi	0,03	170,77	5,12
97913	CA	SINAPI	TRANSPORTE COM CAMINHÃO DE 30 TONELADAS, COM	m³ x km	0,08	3,46	0,28
88316	CA	SINAPI	SERVENTE COM ENCARGOS COMPLEMENTARES	h	0,13	25,11	3,26
95967	CA	SINAPI	SERVIÇOS TÉCNICOS ESPECIALIZADOS PARA ACOMPANHAMENTO DE EXECUÇÃO DE FUNDAÇÕES	h	0,06	164,63	9,88
CPUCIVIL-28		COMPOSIÇÃO	ENSAIO PROVA DE CARGA ESTATICA EM ESTACAS	und			35.487,49
IF0006	I	PROPRIO	ENSAIO PROVA DE CARGA ESTATICA EM ESTACAS (CARGA 150kN)	und	1,00	35.487,49	35.487,49
CPUCIVIL-31		COMPOSIÇÃO	JUNTA DE DILATAÇÃO ELÁSTICA	M			6,67
3681	I	SINAPI	Junta de dilatação elastica pr concreto (FUGENBAND) 0-20 x 10 x 10	m	1,05	-	-
88316	CA	SINAPI	Servente c/ encargos comp	h	0,12	25,11	3,01
88245	CA	SINAPI	Armador c/ encargos comp	h	0,12	30,53	3,66
CPUCIVIL-32		COMPOSIÇÃO	JUNTA DE DILATAÇÃO COM ISOPOR 20mm	M			31,00
3767	I	SINAPI	Lixa em forma para parede ou madeira, n. 120 (cor vermelha)	un	0,10	0,92	0,09
3408	I	SINAPI	POLIESTIRENO EXPANDIDO/EPS (ISOPOR), TIPO 2F, PL	m²	0,02	17,51	0,35
44396	I	SINAPI	Cola branca base PVA	l	0,62	43,73	27,11
88316	CA	SINAPI	Servente c/ encargos comp	h	0,06	25,11	1,51
88310	CA	SINAPI	Pintor c/ encargos comp	h	0,06	32,41	1,94
CPUCIVIL-33		COMPOSIÇÃO	TANQUE INOX	UND			1.439,72
190376	CA	SEDOP	TANQUE EM INOX	UND	2,00	719,86	1.439,72
CPUCIVIL-35		COMPOSIÇÃO	BANCADA EM INOX	M			1.649,35
250535	CA	SEDOP	BANCADA EM INOX	UND	0,33	4.998,03	1.649,35
CPUCIVIL-36		COMPOSIÇÃO	ABRAÇADEIRA TIPO "L" EM CANTONEIRA 1.1/2"	und			29,71
IF0008	I	PROPRIO	Abraçadeira tipo "L" em cantoneira 1.1/2"	un	1,00	27,70	27,70
88316	CA	SINAPI	Servente c/ encargos complementares	h	0,08	25,11	2,01
CPUCIVIL-37		COMPOSIÇÃO	BANCADA COM TAMPO DE GRANITO - 2 CUBAS,	und			3.212,16
11795	I	SINAPI	Granito Cinza polido p/ bancada e=2,0cm(com saia e roda)	m²	1,30	830,18	1.079,23

38643	I	SINAPI	Valvula cromada para lavatório	un	2,00	40,16	80,32
191516	CA	SEDOP	Porteira metálica para lavatório de 1/2" com fechamento automático	un	2,00	469,89	939,78
86886	CA	SINAPI	Engate flexível cromado 1/2" x 30cm	un	2,00	42,68	85,36
4823	I	SINAPI	Massa plastica para granito	kg	2,00	38,31	76,62
38637	I	SINAPI	Sifão cromado 1 1/2"	un	2,00	201,92	403,84
37591	I	SINAPI	Mão franacesa em aço	un	3,00	-	-
86901	CA	SINAPI	Cuba em louça branca	un	2,00	175,78	351,56
88309	CA	SINAPI	Pedreiro com encargos complementares	h	3,50	30,73	107,56
88316	CA	SINAPI	Servente com encargos complementares	h	3,50	25,11	87,89

CPUCIVIL-38		COMPOSIÇÃO	BANCADA COM TAMPO DE GRANITO - 5 CUBAS,	und			6.339,55
11795	I	SINAPI	Granito Cinza polido p/ bancada e=2,0cm(com saia e roda)	m²	2,30	830,18	1.909,41
38643	I	SINAPI	Valvula cromada para lavatório	un	5,00	40,16	200,80
191516	CA	SEDOP	Porteira metálica para lavatório de 1/2" com fechamento automático	un	5,00	469,89	2.349,45
86886	CA	SINAPI	Engate flexível cromado 1/2" x 30cm	un	5,00	42,68	213,40
4823	I	SINAPI	Massa plastica para granito	kg	2,00	38,31	76,62
38637	I	SINAPI	Sifão cromado 1 1/2"	un	2,00	201,92	403,84
37591	I	SINAPI	Mão franacesa em aço	un	7,00	-	-
86901	CA	SINAPI	Cuba em louça branca	un	5,00	175,78	878,90
88309	CA	SINAPI	Pedreiro com encargos complementares	h	5,50	30,73	169,02
88316	CA	SINAPI	Servente com encargos complementares	h	5,50	25,11	138,11

CPUCIVIL-39		COMPOSIÇÃO	LAJE PRE-MOLD BIDIRECIONAL h=20+4cm P/3,5KN/M2	m2			237,61
3746	I	SINAPI	LAJE PRE-MOLDADA CONVENCIONAL (LACOTAS + PORTALEIPE DE MADEIRA NA OFARELHADA 7,5 X 7,5 CM) DE AÇO PULIDO USIM CHECA 18 X 30 (2,34 X 1,00) DE MADEIRA NA OFARELHADA 2,5 X 30 CM,	M2	1,00	87,14	87,14
4491	I	SINAPI	PORTALEIPE DE MADEIRA NA OFARELHADA 7,5 X 7,5 CM	M	1,10	10,98	12,08
5075	I	SINAPI	7,5 X 7,5 CM DE AÇO PULIDO USIM CHECA 18 X 30 (2,34 X 1,00) DE MADEIRA NA OFARELHADA 2,5 X 30 CM,	KG	0,02	17,48	0,35
6189	I	SINAPI	CONCRETO ARMADO COM BARRAS DE AÇO DE 10 MM	M	0,30	27,30	8,19
11145	I	SINAPI	CONCRETO ARMADO COM BARRAS DE AÇO DE 10 MM	M3	0,11	780,39	85,84
88262	CA	SINAPI	CARPINTERO DE FORMAS COM ENCARGOS COMPLEMENTARES	H	0,25	30,31	7,58
88309	CA	SINAPI	PEDREIRO COM ENCARGOS COMPLEMENTARES	H	0,45	30,73	13,83
88316	CA	SINAPI	SERVEnte COM ENCARGOS COMPLEMENTARES	H	0,90	25,11	22,60

CPUCIVIL-40		COMPOSIÇÃO	LAJE PRE-MOLD UNIDIRECIONAL h=12+5cm	m2			#N/D
3738	I	SINAPI	LAJE PRE-MOLDADA CONVENCIONAL (LACOTAS + PORTALEIPE DE MADEIRA NA OFARELHADA 7,5 X 7,5 CM) DE AÇO PULIDO USIM CHECA 18 X 30 (2,34 X 1,00) DE MADEIRA NA OFARELHADA 2,5 X 30 CM,	M2	1,00	#N/D	#N/D
4491	I	SINAPI	PORTALEIPE DE MADEIRA NA OFARELHADA 7,5 X 7,5 CM	M	1,10	10,98	12,08
5075	I	SINAPI	7,5 X 7,5 CM DE AÇO PULIDO USIM CHECA 18 X 30 (2,34 X 1,00) DE MADEIRA NA OFARELHADA 2,5 X 30 CM,	KG	0,02	17,48	0,35
6189	I	SINAPI	CONCRETO ARMADO COM BARRAS DE AÇO DE 10 MM	M	0,30	27,30	8,19
1525	I	SINAPI	CONCRETO ARMADO COM BARRAS DE AÇO DE 10 MM	M3	0,05	757,77	37,89
88262	CA	SINAPI	CARPINTERO DE FORMAS COM ENCARGOS COMPLEMENTARES	H	0,25	30,31	7,58
88309	CA	SINAPI	PEDREIRO COM ENCARGOS COMPLEMENTARES	H	0,40	30,73	12,29
88316	CA	SINAPI	SERVEnte COM ENCARGOS COMPLEMENTARES	H	0,90	25,11	22,60

CPUCIVIL-41		COMPOSIÇÃO	LAJE PRE-MOLD UNIDIRECIONAL h=8+4cm P/1KN/M2	m²			145,40
3741	I	SINAPI	LAJE PRE-MOLDADA CONVENCIONAL (LACOTAS + PORTALEIPE DE MADEIRA NA OFARELHADA 7,5 X 7,5 CM) DE AÇO PULIDO USIM CHECA 18 X 30 (2,34 X 1,00) DE MADEIRA NA OFARELHADA 2,5 X 30 CM,	M2	1,00	51,60	51,60
4491	I	SINAPI	PORTALEIPE DE MADEIRA NA OFARELHADA 7,5 X 7,5 CM	M	1,10	10,98	12,08
5075	I	SINAPI	7,5 X 7,5 CM DE AÇO PULIDO USIM CHECA 18 X 30 (2,34 X 1,00) DE MADEIRA NA OFARELHADA 2,5 X 30 CM,	KG	0,02	17,48	0,35
6189	I	SINAPI	CONCRETO ARMADO COM BARRAS DE AÇO DE 10 MM	M	0,30	27,30	8,19
11145	I	SINAPI	CONCRETO ARMADO COM BARRAS DE AÇO DE 10 MM	M3	0,05	780,39	39,02
88262	CA	SINAPI	CARPINTERO DE FORMAS COM ENCARGOS COMPLEMENTARES	H	0,16	30,31	4,85
88309	CA	SINAPI	PEDREIRO COM ENCARGOS COMPLEMENTARES	H	0,30	30,73	9,22
88316	CA	SINAPI	SERVEnte COM ENCARGOS COMPLEMENTARES	H	0,80	25,11	20,09

CPUCIVIL-42		COMPOSIÇÃO	LAJE PRE-MOLD UNIDIRECIONAL h=12+4cm	m2			#N/D
3738	I	SINAPI	LAJE PRE-MOLDADA CONVENCIONAL (LACOTAS + PORTALEIPE DE MADEIRA NA OFARELHADA 7,5 X 7,5 CM) DE AÇO PULIDO USIM CHECA 18 X 30 (2,34 X 1,00) DE MADEIRA NA OFARELHADA 2,5 X 30 CM,	M2	1,00	#N/D	#N/D
4491	I	SINAPI	PORTALEIPE DE MADEIRA NA OFARELHADA 7,5 X 7,5 CM	M	1,10	10,98	12,08
5075	I	SINAPI	7,5 X 7,5 CM DE AÇO PULIDO USIM CHECA 18 X 30 (2,34 X 1,00) DE MADEIRA NA OFARELHADA 2,5 X 30 CM,	KG	0,02	17,48	0,35
6189	I	SINAPI	CONCRETO ARMADO COM BARRAS DE AÇO DE 10 MM	M	0,30	27,30	8,19
11145	I	SINAPI	CONCRETO ARMADO COM BARRAS DE AÇO DE 10 MM	M3	0,07	780,39	54,63
88262	CA	SINAPI	CARPINTERO DE FORMAS COM ENCARGOS COMPLEMENTARES	H	0,25	30,31	7,58
88309	CA	SINAPI	PEDREIRO COM ENCARGOS COMPLEMENTARES	H	0,40	30,73	12,29
88316	CA	SINAPI	SERVEnte COM ENCARGOS COMPLEMENTARES	H	0,90	25,11	22,60

CPUCIVIL-44		COMPOSIÇÃO	PORTA EM COMPENSADO 0,70 x 2,10m	und			344,88
184	I	SINAPI	Porta em compensado 0,70 x 2,10m	JG	1,00	86,70	86,70
2433	I	SINAPI	Porta de madeira	UN	3,00	9,36	28,08
10554	I	SINAPI	Porta de madeira	UN	1,00	-	-
11058	I	SINAPI	Porta de madeira	UN	3,00	0,60	1,80
20017	I	SINAPI	Porta de madeira	M	9,80	5,09	49,88
20247	I	SINAPI	Prego de aço polido com cabeça 15 X 15 (1 1/4 X 13)	KG	0,65	19,35	12,58
35274	I	SINAPI	Prego de madeira não apunhalado 10 X 10 - CM,	M	0,18	50,39	9,07
88261	CA	SINAPI	Carpinteiro com encargos complementares	h	2,19	29,16	63,86
88316	CA	SINAPI	Servente com encargos complementares	h	3,70	25,11	92,91

CPUCIVIL-45		COMPOSIÇÃO	PORTA EM MADEIRA DE LEI 0,80 x 2,10m	und			344,88
184	I	SINAPI	Porta em compensado 0,70 x 2,10m	JG	1,00	86,70	86,70
2433	I	SINAPI	Porta de madeira	UN	3,00	9,36	28,08
4998	I	SINAPI	Porta de madeira	UN	1,00	-	-
11058	I	SINAPI	Porta de madeira	UN	3,00	0,60	1,80
20017	I	SINAPI	Porta de madeira	M	9,80	5,09	49,88
20247	I	SINAPI	Prego de aço polido com cabeça 15 X 15 (1 1/4 X 13)	KG	0,65	19,35	12,58

PT0012	I	SEDOP	Cimentação	m	5,00	79,41	397,05
PT0005	I	SEDOP	Cap d= 150mm p/ o fundo do poço	un	1,00	247,94	247,94
PT0011	I	SEDOP	Tubo de PVC rosqueavel p/ recarga do pre-filtro d= 40mm	m	120,00	22,35	2.682,00
PT0007	I	SEDOP	Desenvolvimento e limpeza	h	24,00	60,31	1.447,44
PT0013	I	SEDOP	Laje de proteção (1,0x1,0x0,30m) c/ armado impermeabilizante	un	1,00	950,23	950,23
PT0017	I	SEDOP	Desinfecção II (prof.= 50m)	un	1,00	1.679,87	1.679,87

CPUCIVIL-99		COMPOSIÇÃO	CHAVE DE FLUXO C/ RETARDO PNEUMÁTICO	UND			636,57
IF0124	I	PROPRIO	Chave de fluxo c/ retardo pneumático	un	1,00	581,49	581,49
88267	CA	SINAPI	Encanador com encargos complementares	h	1,00	30,01	30,01
88248	CA	SINAPI	Auxiliar de encanador com encargos complementares	h	1,00	25,07	25,07

CPUCIVIL-100		COMPOSIÇÃO	ELETROBOMBA DE REFORÇO 2HP	UND			2.583,27
736	I	SINAPI	Bomba centrífuga p/ incêndio	un	1,00	2.240,43	2.240,43
88264	CA	SINAPI	Eletricista com encargos complementares	h	6,00	31,09	186,54
88247	CA	SINAPI	Ajudante de eletricista com encargos complementares	h	6,00	26,05	156,30

CPUCIVIL-101		COMPOSIÇÃO	Acionador manual (botoeira) "aperte aqui", p/instal.	UND			170,13
IF0010	I	PROPRIO	Acionador alarme manual convencional	un	1,00	112,99	112,99
88264	CA	SINAPI	Eletricista com encargos complementares	h	1,00	31,09	31,09
88247	CA	SINAPI	Ajudante de eletricista com encargos complementares	h	1,00	26,05	26,05

CPUCIVIL-102		COMPOSIÇÃO	PRESSOSTATO 0 A 200 PSI (0 A 14 kgf/cm²)	UND			168,92
IF0009	I	PROPRIO	Pressostato 0 a 200 Psi (0 a 14 kgf/cm²)	un	1,00	113,84	113,84
88248	CA	SINAPI	AUXILIAR DE ENCANADOR OU BOMBEIRO	h	1,00	25,07	25,07
88267	CA	SINAPI	ENCARGOS COMPLEMENTARES	h	1,00	30,01	30,01

CPUCIVIL-103		COMPOSIÇÃO	ABRIGO EM ALVENARIA P/ HIDRÔMETRO	UND			796,96
110143	CA	SEDOP	Chapisco de cimento e areia no traço 1:3	m2	2,38	16,95	40,34
110763	CA	SEDOP	Reboco com argamassa 1:6:Adit. Plast	m2	2,38	50,88	121,09
60046	CA	SEDOP	Alvenaria tijolo de barro a cutelo	m2	2,10	135,67	284,91
150180	CA	SEDOP	PVA externa sem massa c/ liq. preparador	m2	2,38	30,01	71,42
88309	CA	SINAPI	Pedreiro com encargos complementares	h	5,00	30,73	153,65
88316	CA	SINAPI	Servente com encargos complementares	h	5,00	25,11	125,55

CPUCIVIL-104		COMPOSIÇÃO	Cisterna em concreto armado cap= 20.000 lts.	UND			114.863,74
H00241	I	SEDOP	Tampao em fo fo d = 0,60m	un	2,00	558,44	1.116,88
10009	CA	SEDOP	Locação da obra a trena	m²	32,00	7,01	224,32
20174	CA	SEDOP	Retirada de entulho - manualmente (incl. Caixa	m³	60,00	101,81	6.108,60
30010	CA	SEDOP	Escavação manual ate 1.50m de profundidade	m³	60,00	104,52	6.271,20
30254	CA	SEDOP	Reaterro compactado	m³	7,00	21,22	148,54
40257	CA	SEDOP	Lastro de concreto magro c/ seixo	m³	3,10	948,96	2.941,78
110143	CA	SEDOP	Chapisco de cimento e areia no traço 1:3	m²	162,27	16,95	2.750,48
50729	CA	SEDOP	Concreto armado fck=20MPA c/ forma mad	m³	18,30	4.150,67	75.957,26
80273	CA	SEDOP	Reboco impermeabilizante (c/ Sika 1)	m²	162,27	54,89	8.907,00
80678	CA	SEDOP	Aplicação de Sika Top - 107 sobre	m²	162,27	61,57	9.990,96
88309	CA	SINAPI	Pedreiro com encargos complementares	h	8,00	30,73	245,84
88316	CA	SINAPI	Servente com encargos complementares	h	8,00	25,11	200,88

CPUCIVIL-105		COMPOSIÇÃO	CASA DE BOMBA	UND			8.908,21
110143	CA	SEDOP	Chapisco de cimento e areia no traço 1:3	m2	25,52	16,95	432,56
110763	CA	SEDOP	Reboco com argamassa 1:6:Adit. Plast	m2	25,52	50,88	1.298,46
60046	CA	SEDOP	Alvenaria tijolo de barro a cutelo	m2	12,76	135,67	1.731,15
150480	CA	SEDOP	PVA externa sem massa c/ liq. preparador	m2	33,52	26,39	884,59
50729	CA	SEDOP	Concreto armado fck=20MPA c/ forma mad	m3	0,40	4.150,67	1.660,27
80273	CA	SEDOP	Reboco impermeabilizante (c/ Sika 1)	m2	4,00	54,89	219,56
80678	CA	SEDOP	Aplicação de Sika Top - 107 sobre	m2	4,00	61,57	246,28
130507	CA	SEDOP	Camada impermeabilizadora e=10cm c/pedra preta	m3	4,00	83,08	332,32
150491	CA	SEDOP	Esmalte sobre grade de ferro (superf. aparelhada)	m6	2,70	58,71	158,52
90068	CA	SEDOP	Portão de ferro 1/2" c/ ferragens (incl. pint.	m2	2,70	389,28	1.051,06
88309	CA	SINAPI	Pedreiro com encargos complementares	h	16,00	30,73	491,68
88316	CA	SINAPI	Servente com encargos complementares	h	16,00	25,11	401,76

CPUCIVIL-108		COMPOSIÇÃO	CAIXA DE AREIA 40X40X40CM EM ALVENARIA -	und			145,02
370	I	SINAPI	AREIA MEDIA - POSTO JAZIDA FORNECEDOR (RETIRADA NA JAZIDA - SEM TRANSPORTE)	m³	0,11	120,00	13,20
34753	I	SINAPI	CIMENTO PORTLAND POZOLANICO CP IV- 32	KG	20,50	1,12	22,96
4721	I	SINAPI	PEDRA BRITADA N. 1 (3,5 a 19 MM) POSTO	m³	0,03	252,15	7,56
7271	I	SINAPI	BEDON DE FUNDAMENTO EM ALVENARIA DE VERACAO 8 EUROS DE 0,4 X 10 X 10 CM (4 X 1 X 10)	UM	20,00	0,96	19,20
88309	CA	SINAPI	PEDREIRO COM ENCARGOS COMPLEMENTARES	h	0,98	30,73	30,12
88316	CA	SINAPI	SERVENTE COM ENCARGOS COMPLEMENTARES	h	2,07	25,11	51,98

CPUCIVIL-109		COMPOSIÇÃO	Bomba recalque d'agua predio 3 a 5 pavtos. conforme	und			15.788,79
8879	I	ORSE	Bombas Centrífugas, Trifásica, 4 CV, 110V mínima 23	UN	2,00	6.707,15	13.414,30
944	I	SINAPI	MÓDULO DE 30MM, CLASSE 1, ISOLACAO EM	M	36,00	4,66	167,76
1879	I	SINAPI	CURVA 90 GRAUS, LONGA, DE 1/2" X 1/2"	UN	4,00	3,44	13,76
7588	I	SINAPI	RODAMENTO DE BOMBAS SUPERIORES E INFERIORES, 1 1/2"	UN	2,00	51,80	103,60
E00285	I	SEDOP	CHAVE DE PARTIDA DIRETA TRIFASICA, COM CAIXA	UN	1,00	200,60	200,60
21127	I	SINAPI	TRANSFORMADOR MONOFASICO CHAVEADO 150 V,	UN	0,60	7,27	4,36
21128	I	SINAPI	TEMPERADOR DE 300 DESAFIACAO: ELETRODUTO EM	M	30,00	10,19	305,70
39175	I	SINAPI	BOCINA EM ALUMINIO, CORRUPTICA, DE 5/4", PARTIDA	UN	2,00	1,35	2,70

39209	I	SINAPI	ARRUELA EM ALUMINIO, COM ROSCA, DE 3/4", PARA	UN	2,00	0,69	1,38
88243	CA	SINAPI	ACABAMENTO ESPECIALIZADO COM ENCARGOS	H	16,40	26,03	426,89
88247	CA	SINAPI	ACABAMENTO ESPECIALIZADO COM ENCARGOS	H	14,20	26,05	369,91
88264	CA	SINAPI	ELETRICISTA COM ENCARGOS COMPLEMENTARES	H	14,20	31,09	441,48
88279	CA	SINAPI	MONTADOR ELETROMECANICO COM ENCARGOS	H	12,20	27,57	336,35

CPUCIVIL-110		COMPOSIÇÃO	ESPELHO CRISTAL, ESPESSURA 4MM, COM	m²			625,21
11186	I	SINAPI	ESPELHO CRISTAL E = 4 MM	m²	1,00	526,03	526,03
442	I	SINAPI	PARAFUSO FRANCÊS M10 EM AÇO GALVANIZADO, COMPRIMENTO = 45MM, DIÂMETRO = 10MM, CARGA	und	4,00	7,13	28,52
88316	CA	SINAPI	SERVEnte COM ENCARGOS COMPLEMENTARES	h	0,40	25,11	10,04
88325	CA	SINAPI	VIDRACEIRO COM ENCARGOS COMPLEMENTARES	h	2,00	30,31	60,62

CPUCIVIL-111		COMPOSIÇÃO	PINTURA ACRILICA PARA SINALIZAÇÃO HORIZONTAL	m²			36,59
7343	I	SINAPI	TINTA BASE DE RESINA ACRILICA, PARA	L	0,35	34,55	12,09
88310	CA	SINAPI	SINALIZACAO HORIZONTAL VIARIA (NBR 14663)	h	0,50	32,41	16,21
88316	CA	SINAPI	SERVEnte COM ENCARGOS COMPLEMENTARES	h	0,33	25,11	8,29

CPUCIVIL-112		COMPOSIÇÃO	Caiacao em meio fio	m²			6,11
11161	I	SINAPI	CAL HIDRATADA PARA PINTURA	KG	0,30	3,34	1,00
88310	CA	SINAPI	PINTOR COM ENCARGOS COMPLEMENTARES	h	0,15	32,41	4,86
88316	CA	SINAPI	SERVEnte COM ENCARGOS COMPLEMENTARES	h	0,01	25,11	0,25

CPUCIVIL-113		COMPOSIÇÃO	MANUTENÇÃO TAPUME EM TELHA FIBROCIMENTO	m²			57,36
150302	CA	SEDOP	Esmalte s/ ferro (superf. lisa)	m²	0,30	55,24	16,57
280013	CA	SEDOP	CARPINTEIRO COM ENCARGOS COMPLEMENTARES	H	0,24	31,75	7,62
280026	CA	SEDOP	SERVEnte COM ENCARGOS COMPLEMENTARES	H	0,24	26,13	6,27
D00001	I	SEDOP	Parafuso fo go 5/16" c= 110mm	UN	0,06	1,49	0,09
7213	I	SINAPI	TELHA DE FIBROCIMENTO ONDULADA E = 4MM, DE 2,44 X 0,50M (SEM AMANTO)	M2	0,61	32,82	20,02
D00081	I	SEDOP	Prego 2 1/2"x10	KG	0,04	12,99	0,52
D00281	I	SEDOP	Pernamanca 3" x 2" 4 m - madeira branca	Dz	0,04	156,75	6,27

CPUCIVIL-114		COMPOSIÇÃO	MANUTENÇÃO CANTEIRO DE OBRAS	UND			28.216,64
88489	CA	SINAPI	APLICAÇÃO MANUAL DE PINTURA COM TINTA LÁTEX ACRILICA EM PAREDES, DUAS DEMÃOS.	m²	100,00	14,49	1.449,00
86888	CA	SINAPI	VASO SANITÁRIO SIFONADO COM CAIXA ACOPLADA LOUÇA BRANCA - FORNECIMENTO E INSTALAÇÃO. AF_01/2020	UND	3,00	600,02	1.800,06
98445	CA	SINAPI	PAREDE DE MADEIRA COMPENSADA PARA CONSTRUÇÃO TEMPORÁRIA EM CHAPA SIMPLES	m²	30,00	124,84	3.745,20
90822	CA	SINAPI	PORTA DE MADEIRA PARA PINTURA, SEMI-OCA (LEVE OU MÉDIA), 80X210CM, ESPESSURA DE 3,5CM, INCLUSO DOBRADIÇAS - FORNECIMENTO E INSTALAÇÃO. AF_12/2019	UND	3,00	396,56	1.189,68
90820	CA	SINAPI	PORTA DE MADEIRA PARA PINTURA, SEMI-OCA (LEVE OU MÉDIA), 60X210CM, ESPESSURA DE 3,5CM, INCLUSO DOBRADIÇAS - FORNECIMENTO E INSTALAÇÃO. AF_12/2019	UND	4,00	363,05	1.452,20
101660	CA	SINAPI	LUMINÁRIA TIPO SPOT, DE SOBREPOR, COM 1 LÂMPADA FLUORESCENTE DE 15 W, SEM REATOR - FORNECIMENTO E INSTALAÇÃO. AF_02/2020	UND	10,00	1.362,07	13.620,70
180844	CA	SEDOP	Revisão de ponto de água	PT	10,00	142,20	1.422,00
180845	CA	SEDOP	Revisão de ponto de esgoto	PT	10,00	217,44	2.174,40
171491	CA	SEDOP	Revisão de ponto de luz	PT	10,00	136,34	1.363,40

CPUCIVIL-115		COMPOSIÇÃO	CONTROLE TECNOLÓGICO DO CONCRETO	und			46,24
IF0125	I	PROPRIO	RESISTÊNCIA À COMPRESSÃO CORPO-DE-PROVA CILÍNDRICO DE CONCRETO E ARGAMASSA	und	1,00	30,87	30,87
88309	CA	SINAPI	PEDREIRO COM ENCARGOS COMPLEMENTARES	H	0,50	30,73	15,37

CPUCIVIL-116		COMPOSIÇÃO	CHAPIM DE CONCRETO APARENTE COM ACABAMENTO DESEMPENADO, FORMA DE COMPENSADO PLASTIFICADO (MADEIRIT) DE 14 X 10 CM, FUNDIDO NO LOCAL.	m			47,83
88262	CA	SINAPI	CARPINTEIRO DE FORMAS COM ENCARGOS COMPLEMENTARES	H	0,13	30,31	3,94
88309	CA	SINAPI	PEDREIRO COM ENCARGOS COMPLEMENTARES	H	0,30	30,73	9,22
88316	CA	SINAPI	SERVEnte COM ENCARGOS COMPLEMENTARES	H	0,45	25,11	11,30
94969	CA	SINAPI	Concreto FCK = 15MPa, traço 1:3:4:3,5 (cimento/areia média/brita 1) - preparo mecânico com betoneira 600L	UND	0,01	651,23	6,51
43132	I	SINAPI	ARAME RECOZIDO 18 BWG, 1,25 MM (0,01 KG/M)	UND	0,02	21,33	0,43
1346	I	SINAPI	CHAPA DE MADEIRA COMPENSADA PLASTIFICADA PARA FORMA DE CONCRETO, DE 2,20 x 1,10 M, E = 10 MM	UND	0,20	51,51	10,30
5075	I	SINAPI	PREGO DE AÇO POLIDO COM CABECA 18 X 30 (2 3/4 X 10)	UND	0,02	17,48	0,35
6189	I	SINAPI	TABUA DE MADEIRA NAO APARELHADA *2,5 X 30* CM, CEDRINHO OU EQUIVALENTE DA REGIAO	UND	0,13	27,30	3,55
10567	I	SINAPI	TABUA DE MADEIRA NAO APARELHADA 2,5 X 30 CM (4 X 30) PINUS, MISTO OU EQUIVALENTE DA REGIAO	UND	0,18	12,41	2,23

CPUCIVIL-117			COMPOSIÇÃO	Tabica metálica 3x3cm para forro de gesso (fornecimento e montagem)	m		6,55	
39428	I	SINAPI		PERFIL TABICA FECHADA, LISA, FORMATO Z, EM ACO GALVANIZADO NATURAL, LARGURA TOTAL NA HORIZONTAL *40* MM, PARA ESTRUTURA FORRO DRYWALL	m	1,00	6,55	6,55
CPUCIVIL-118			COMPOSIÇÃO	ABRIGO PARA HIDRANTE, 90X60X17CM, COM	UND		2.339,35	
88248	CA	SINAPI		AUXILIAR DE ENCANADOR OU BOMBEIRO HIDRÁULICO COM ENCARGOS COMPLEMENTARES	H	3,04	25,07	76,21
88267	CA	SINAPI		ENCANADOR OU BOMBEIRO HIDRÁULICO COM ENCARGOS COMPLEMENTARES	H	3,04	30,01	91,23
4350	I	SINAPI		ESGUICHOS COM, EM LATAO, PARA FURTO 8 MM, COMPRIMENTO 40 MM, COM PARAFUSO DE ROSCA ADAPTADOR, EM LATAO, ENGATE RAPIDO 2 1/2" X ROSCA INTERNA 5 FIOS 2 1/2", PARA INSTALACAO PREDIAL DE COMBATE A INCENDIO	UND	4,00	0,81	3,24
10899	I	SINAPI		REGISTRO OU VALVULA GLOBO ANGULAR EM LATAO, PARA HIDRANTES EM INSTALACAO PREDIAL DE INCENDIO, 45 GRAUS, DIAMETRO DE 2 1/2", COM VOLANTE, CLASSE DE PRESSAO DE ATE 200 PSI	UND	1,00	70,09	70,09
10904	I	SINAPI		NIPLE PARALELO DE FERRO GALVANIZADO DE 2 1/2" REDUCAO FIXA TIPO STORZ, ENGATE RAPIDO 2.1/2" X 1.1/2", EM LATAO, PARA INSTALACAO PREDIAL COMBATE A INCENDIO PREDIAL	UND	1,00	160,00	160,00
4208	I	SINAPI		CAIXA DE INCENDIO/ABRIGO PARA MANGUEIRA, DE SOBREPOR/EXTERNA, COM 90 X 60 X 17 CM, EM CHAPA DE ACO, PORTA COM VENTILACAO, VISOR COM A INSCRICAO "INCENDIO", SUPORTE/CESTA INTERNA PARA A MANGUEIRA, PINTURA ELETROSTATICA VERMELHA	UND	1,00	56,46	56,46
20972	I	SINAPI		CHAVE DUPLA PARA CONEQUES TIPO STORZ, ENGATE RAPIDO 1 1/2" X 2 1/2", EM LATAO, PARA ESGUICHO JATO REGULAVEL, TIPO ELKHART, ENGATE	UND	1,00	114,28	114,28
20963	I	SINAPI		MANGUEIRA DE INCENDIO, TIPO 2, DE 1 1/2", COMPRIM	UND	1,00	439,77	439,77
20971	I	SINAPI			UND	1,00	15,23	15,23
37554	I	SINAPI			UND	1,00	187,90	187,90
37527	I	SINAPI			UND	2,00	562,47	1.124,94
CPUCIVIL-119			COMPOSIÇÃO	PROJETO EXECUTIVO DE TERRAPLENAGEM	UND		3.732,66	
CO-27424	CA	SETOP		PROJETO EXECUTIVO DE TERRAPLENAGEM - PLANTA	PR A1	1,00	1.182,10	1.182,10
CO-27425	CA	SETOP		PROJETO EXECUTIVO DE TERRAPLENAGEM - SEÇÕES	PR A1	4,00	637,64	2.550,56
CPUCIVIL-120			COMPOSIÇÃO	LETEIRO DE IDENTIFICAÇÃO VISUAL	UND		24.313,83	
12950	CA	ORSE		Confeção e instalação de letreiro em chapa pintado, em alto relevo, dimensão 4,12 x 1,10m, fixado em brise	UND	3,00	8.104,61	24.313,83
CPUCIVIL-121			COMPOSIÇÃO	CORRIMÃO DUPLO AÇO INOX FORNECIDO E INSTALADO	M		306,10	
8759	CA	ORSE		CORRIMÃO DUPLO AÇO INOX FORNECIDO E INSTALADO	M	1,00	306,10	306,10
CPUCIVIL-122			COMPOSIÇÃO	Guarda-corpo em tubo de aço inox ø=1 1/2", duplo, com montantes e fechamento em tubo inox ø=1 1/2", 5-08cm	M		740,30	
7967	CA	ORSE		Guarda-corpo em tubo de aço inox ø=1 1/2", duplo, com montantes e fechamento em tubo inox ø=1 1/2", 5-08cm	M	1,00	740,30	740,30
CPUCIVIL-123			COMPOSIÇÃO	CALHA EM CHAPA DE AÇO GALVANIZADO NÚMERO	M		339,89	
142	I	SINAPI		SELANTE ELASTICO MONOCOMPONENTE A BASE DE POLIURETANO, PARA JUNTAS DE CORTA 21 (1/2" X 1/2")	310ML	0,32	39,23	12,55
5061	I	SINAPI		REBITE DE REPUXO EM ALUMINIO VAZADO, DIAMETRO 3,2 X 8 MM DE COMPRIMENTO (400 = 1005	KG	0,05	17,18	0,86
5104	I	SINAPI		SOLDA EM BARRA DE ESTANHO-CHUMBO 50/50	KG	0,01	-	-
13388	I	SINAPI		CHAPA QUADRADA DE CHAPA DE AÇO GALVANIZADA NÚMERO 24, CORTE 100 CM	KG	0,36	252,27	90,82
40784	I	SINAPI		SERVENTE COM ENCARGOS COMPLEMENTARES	M	2,10	80,67	169,41
88316	CA	SINAPI		TELHADISTA COM ENCARGOS COMPLEMENTARES	H	1,27	25,11	31,89
88323	CA	SINAPI		GUINCHO ELÉTRICO DE COLUNA, CAPACIDADE 400 KG	H	1,08	30,05	32,45
93281	CA	SINAPI		GUINCHO ELÉTRICO DE COLUNA, CAPACIDADE 400 KG	CHI	0,03	27,99	0,84
93282	CA	SINAPI		GUINCHO ELÉTRICO DE COLUNA, CAPACIDADE 400 KG	CHI	0,04	26,73	1,07
CPUCIVIL-124			COMPOSIÇÃO	RUFO EM CHAPA DE AÇO GALVANIZADO NÚMERO 24,	M		105,45	
142 I	SINAPI			SELANTE ELASTICO MONOCOMPONENTE A BASE DE P 310ML		0,40	39,23	15,69
5061 I	SINAPI			PREGO DE ACO POLIDO COM CABECA 18 X 27 (2 1/2" X 1 1/2")	KG	0,01	17,18	0,17
5104 I	SINAPI			REBITE DE REPUXO EM ALUMINIO VAZADO, DIAMETRO KG		-	-	-
13388 I	SINAPI			SOLDA EM BARRA DE ESTANHO-CHUMBO 50/50	KG	0,09	252,27	22,70
40873 I	SINAPI			RUFO INTERNO/EXTERNO DE CHAPA DE ACO GALVANI	M	2,10	22,89	48,07
88316 CA	SINAPI			SERVENTE COM ENCARGOS COMPLEMENTARES	H	0,41	25,11	10,30
88323 CA	SINAPI			TELHADISTA COM ENCARGOS COMPLEMENTARES	H	0,22	30,05	6,61
93281 CA	SINAPI			GUINCHO ELÉTRICO DE COLUNA, CAPACIDADE 400 KG	CHI	0,03	27,99	0,84
93282 CA	SINAPI			GUINCHO ELÉTRICO DE COLUNA, CAPACIDADE 400 KG	CHI	0,04	26,73	1,07
CPUCIVIL-125			COMPOSIÇÃO	ABRIGO DE GÁS	UND		9.418,87	
110143	CA	SEDOP		Chapisco de cimento e areia no traço 1:3	m2	16,00	16,95	271,20

110763	CA	SEDOP	Reboco com argamassa 1:6:Adit. Plast	m2	16,00	50,88	814,08
60046	CA	SEDOP	Alvenaria tijolo de barro a cutelo	m2	8,00	135,67	1.085,36
150480	CA	SEDOP	PVA externa sem massa c/ liq. preparador	m2	16,00	26,39	422,24
50729	CA	SEDOP	Concreto armado fck=20MPa c/ forma mad	m3	0,63	4.150,67	2.614,92
80678	CA	SEDOP	Aplicação de Sika Top - 107 sobre	m2	2,80	61,57	172,40
80273	CA	SEDOP	Reboco impermeabilizante (c/ Sika 1)	m2	2,80	54,89	153,69
130507	CA	SEDOP	Camada impermeabilizadora e=10cm c/pedra preta	m3	2,80	83,08	232,62
150491	CA	SEDOP	Esmalte sobre grade de ferro (superf. aparelhada)	m6	5,60	58,71	328,78
90068	CA	SEDOP	Portão de ferro 1/2" c/ ferragens (incl. pint.	m2	2,80	389,28	1.089,98
88309	CA	SINAPI	Pedreiro com encargos complementares	h	40,00	30,73	1.229,20
88316	CA	SINAPI	Servente com encargos complementares	h	40,00	25,11	1.004,40

CPUCIVIL-126		COMPOSIÇÃO		Placa Tatil em acrílico com letras em alto relevo e braille para sinalização de portas diversas (30x9)cm		UND	85,10
6385	I	- AGESUL-MS	PLACA TATIL EM ACRILICO COM LETRAS EM ALTO RELEVO E BRAILLE (30X9)CM PARA SINALIZACAO DE PORTAS DIVERSAS FIXADAS POR ADESIVOS DUPLA FACE, TB-27 DA TOTAL ACESSIBILIDADE OU SIMILAR	und	1,00	80,83	80,83
88316	CA	SINAPI	SERVENTE COM ENCARGOS COMPLEMENTARES	H	0,17	25,11	4,27

CPUCIVIL-127		COMPOSIÇÃO		Placa Tatil em acrílico com letras em alto relevo e braille para sinalização de portas diversas (20x20)cm		UND	98,34
6474	I	- AGESUL-MS	PLACA TATIL EM ACRILICO COM LETRAS EM ALTO RELEVO E BRAILLE (20X20)CM PARA SINALIZACAO DE PORTAS DIVERSAS FIXADAS POR ADESIVOS DUPLA FACE, TB-27 DA TOTAL ACESSIBILIDADE OU SIMILAR	und	1,00	94,07	94,07
88316	CA	SINAPI	SERVENTE COM ENCARGOS COMPLEMENTARES	H	0,17	25,11	4,27

CPUCIVIL-128		COMPOSIÇÃO		MAPA TATIL PARA SINALIZACAO E LOCALIZACAO DOS		UND	2.006,32
6435	I	- AGESUL-MS	MAPA TATIL PARA SINALIZACAO E LOCALIZACAO DOS	und	1,00	1.164,32	1.164,32
6436	I	- AGESUL-MS	PEDESTAL EM ACRILICO COM LETRAS EM ALTO RELEVO E BRAILLE (30X9)CM PARA SINALIZACAO DE PORTAS DIVERSAS FIXADAS POR ADESIVOS DUPLA FACE, TB-27 DA TOTAL ACESSIBILIDADE OU SIMILAR	und	1,00	833,41	833,41
88243	CA	SINAPI	AJUDANTE ESPECIALIZADO COM ENCARGOS COMPLEMENTARES	H	0,33	26,03	8,59

CPUCIVIL-129		COMPOSIÇÃO		PLACA TATIL PARA CORRIMAO EM ALUMINIO DE 10 X 3CM COM LETRA E PONTO DE ALUMINIO, DA ANLIK OU SIMILAR		UND	12,90
2704	I	- AGESUL-MS	PLACA TATIL PARA CORRIMAO EM ALUMINIO DE 10 X 3CM COM LETRA E PONTO DE ALUMINIO, DA ANLIK OU SIMILAR	und	1,00	8,47	8,47
88243	CA	SINAPI	AJUDANTE ESPECIALIZADO COM ENCARGOS COMPLEMENTARES	H	0,17	26,03	4,43

CPUCIVIL-130		COMPOSIÇÃO		PLACA TATIL BRAILLE/RELEVO ACRILICO TECH TALK 7x4cm ELEVADOR		UND	35,74
202343	I	- SBC	PLACA TATIL BRAILLE/RELEVO ACRILICO TECH TALK 7x4cm ELEVADOR	und	1,00	35,74	35,74

CPUCIVIL-131		COMPOSIÇÃO		PLACA TÁTIL BRAILLE ALUMÍNIO 7X4 CM (ANDARES:T,1,2)		UND	20,11
83.17.49	I	- SUDECAP	PLACA TÁTIL BRAILLE ALUMÍNIO 7X4 CM (ANDARES:T,1,2)	und	1,00	15,68	15,68
88243	CA	SINAPI	AJUDANTE ESPECIALIZADO COM ENCARGOS COMPLEMENTARES	H	0,17	26,03	4,43

CPUCIVIL-132		COMPOSIÇÃO		Pressurizador, 1", 32 mca, vazão 4.5m³/h		UND	2.175,69
IF040	I	PROPRIO	Pressurizador, 1", 32 mca, vazão 4.5m³/h	und	1,00	2.115,67	2.115,67
88267	CA	SINAPI	ENCARREGADO OU AUXILIAR HIDRÁULICO COM ENCARGOS COMPLEMENTARES	H	2,00	30,01	60,02

CPUCIVIL-133		COMPOSIÇÃO		Bicicletário Coberto 50 Vagas - Conforme Projeto		UND	53.529,75
99059	CA	SINAPI	LOCACAO CONVENCIONAL DE OBRA, UTILIZANDO	m	40,00	69,76	2.790,40
98524	CA	SINAPI	COMPLETA MANUTENCAO DE VEGETACAO EM TERRENO COM	m²	80,00	5,35	428,00
93358	CA	SINAPI	ESCALADA MANUAIS DE VELA COM PROFUNDIDADE	m³	3,50	99,32	347,62
94319	CA	SINAPI	RETELA MANUAIS DE VELA COM SOLU ARGILU-	m³	12,10	82,99	1.004,18
40285	CA	SEDOP	BAIÃO DE ENTORNO SIMPLES COM SEIXO INCLUSIVE TUBIA	m³	2,70	1.969,23	5.316,92
103325	CA	SINAPI	ALVENARIA DE VEDACAO DE BLOCOS CERAMICOS	m²	35,00	91,53	3.203,55
92403	CA	SINAPI	EXERCICIO DE VERTICAMENTO EM FIBRA DE CARBONO	m²	60,00	80,25	4.815,00
87878	CA	SINAPI	CONCRETO APLICADO EM ALVENARIAS COM	m²	70,00	5,99	419,30
80273	CA	SEDOP	Reboco impermeabilizante	m²	70,00	54,89	3.842,30
88411	CA	SINAPI	APLICACAO MANUAIS DE FUNDO SELADOR ACRILICO	m²	70,00	5,29	370,30
150129	CA	SEDOP	Emassamento de parede c/ massa corrida	m²	70,00	19,32	1.352,40
88488	CA	SINAPI	FINITURA DE PAREDE ACRILICA PREMIUM, APLICACAO	m²	70,00	17,10	1.197,00
270220	CA	SEDOP	Limpeza geral e entrega da obra	m²	70,00	10,45	731,50
170081	CA	SEDOP	Ponto de luz / força (c/tubul., cx. e fiação) ate 200W	UND	2,00	337,48	674,96
IF041	I	PROPRIO	Suporte de piso para bicicleta - 5 vagas	UND	10,00	351,00	3.510,00
F.14.000.025576	I	CPOS	Telha de aço pré pintada Fab Perflor cor verde	m²	64,48	130,20	8.395,30
93358	CA	SINAPI	COMPLETA MANUTENCAO DE VEGETACAO EM TERRENO COM	m³	2,50	99,32	248,30

40283	CA	SEDOP	Bloco em concreto armado p/ fundação (incl. forma)	m³	2,70	3.864,27	10.433,53
10966	I	SINAPI	FERRILHO 12,5mm, EM CHAPA DOBRADA DE AÇO	kg	124,80	-	-
88315	CA	SINAPI	LAMINADO E=4MM IL=450MM IL=75MM (46,07	h	14,56	30,53	444,52
88278	CA	SINAPI	Serralheiro com encargos complementares	h	14,56	26,14	380,60
88251	CA	SINAPI	Montante de estrutura metálica c/ encargos	h	14,56	25,62	373,03
4560	I	ORSE	Auxiliar de serralheiro com encargos complementares	kg	312,00	10,42	3.251,04

CPUCIVIL-134		COMPOSIÇÃO	PORTA DE ABRIR (2 FOLHAS) - PORTA CORTA-FOGO	UN			6.034,19
39624	I	SINAPI	BARRA ANTIPANICO DUPLA, PARA PORTA DE VIDRO, COR CINZA	m	1,00	1.341,39	1.341,39
1012740	CA	SEDOP	Mola p/ porta de vidro	un	2,00	460,95	921,90
91379	CA	SEDOP	Porta em vidro temperado c/ ferragens -(sem mola)	m	4,68	789,71	3.695,84
88315	CA	SINAPI	SERRALHEIRO COM ENCARGOS COMPLEMENTARES	h	1,20	30,53	36,64
88251	CA	SINAPI	AUXILIAR DE SERRALHEIRO COM ENCARGOS COMPLEMENTARES	h	1,20	25,62	30,74
88309	CA	SINAPI	Pedreiro com Encargos Complementares	h	0,25	30,73	7,68
CPUCIVIL-135		COMPOSIÇÃO	PORTA DE ABRIR (2 FOLHAS) - PORTA EM ALUMÍNIO LISO DUPLA COM PINTURA ELETROSTÁTICA VERDE E VIDRO	UN			5.212,89
39624	I	SINAPI	BARRA ANTIPANICO DUPLA, PARA PORTA DE VIDRO, COR CINZA	m	1,00	1.341,39	1.341,39
1012740	CA	SEDOP	Mola p/ porta de vidro	UND	2,00	460,95	921,90
91379	CA	SEDOP	Porta em vidro temperado c/ ferragens -(sem mola)	m	3,64	789,71	2.874,54
88315	CA	SINAPI	SERRALHEIRO COM ENCARGOS COMPLEMENTARES	h	1,20	30,53	36,64
88251	CA	SINAPI	AUXILIAR DE SERRALHEIRO COM ENCARGOS COMPLEMENTARES	h	1,20	25,62	30,74
88309	CA	SINAPI	Pedreiro com Encargos Complementares	h	0,25	30,73	7,68
CPUCIVIL-136		COMPOSIÇÃO	PORTA DE ABRIR (1F) - PORTA EM ALUMÍNIO LISO BRUTO COM VISOR EM VIDRO TEMPERADO LISO INCOLOR E=8mm - 0,90x2,10	UN			930,21
39024	I	SINAPI	PORTA DE ABRIR EM ALUMINIO COM DIVISAO HORIZONTAL PARA VIDROS, ACABAMENTO ANODIZADO NATURAL, VIDROS INCLUSOS, SEM GUARNICAO/ALIZAR/VISTA , 87 X 210 CM	un	1,00	596,39	596,39
91379	CA	SEDOP	Porta em vidro temperado c/ ferragens -(sem mola)	m	0,25	789,71	197,43
36888	I	SINAPI	GUARNICAO/MOLDURA DE ACABAMENTO PARA ESQUADRIA DE ALUMINIO ANODIZADO NATURAL, PARA 1 FACE	m	5,00	21,25	106,25
88315	CA	SINAPI	SERRALHEIRO COM ENCARGOS COMPLEMENTARES	h	0,40	30,53	12,21
88251	CA	SINAPI	AUXILIAR DE SERRALHEIRO COM ENCARGOS COMPLEMENTARES	h	0,40	25,62	10,25
88309	CA	SINAPI	Pedreiro com Encargos Complementares	h	0,25	30,73	7,68
CPUCIVIL-137		COMPOSIÇÃO	PORTA DE ABRIR (1F) - PORTA EM MDF E=30mm REVESTIDA DE LAMINADO TIPO POSTFORMING PADRÃO FORMICA OU IGUAL DE QUALIDADE SUPERIOR, COR VERDE - 3 DOBRADIÇAS POR FOLHA - 0,70x2,10	UN			732,78
39024	I	SINAPI	PORTA DE ABRIR EM ALUMINIO COM DIVISAO HORIZONTAL PARA VIDROS, ACABAMENTO ANODIZADO NATURAL, VIDROS INCLUSOS, SEM GUARNICAO/ALIZAR/VISTA , 87 X 210 CM	un	1,00	596,39	596,39
36888	I	SINAPI	GUARNICAO/MOLDURA DE ACABAMENTO PARA ESQUADRIA DE ALUMINIO ANODIZADO NATURAL, PARA 1 FACE	m	5,00	21,25	106,25
88315	CA	SINAPI	SERRALHEIRO COM ENCARGOS COMPLEMENTARES	h	0,40	30,53	12,21
88251	CA	SINAPI	AUXILIAR DE SERRALHEIRO COM ENCARGOS COMPLEMENTARES	h	0,40	25,62	10,25
88309	CA	SINAPI	Pedreiro com Encargos Complementares	h	0,25	30,73	7,68
CPUCIVIL-138			PORTA DE ABRIR (1F) - PORTA EM ALUMÍNIO LISO BRUTO COM VISOR EM VIDRO TEMPERADO LISO INCOLOR E=8mm - 0,80x2,10	UN			1.995,63
91508	CA	SEDOP	Porta em MDF revestida com laminado, com caixilho, alizar e ferragens de 0,8x2,10m	un	1,00	1.445,81	1.445,81
12759	I	SINAPI	CHAPA ACO INOX AISI 304 NUMERO 9 (E = 4 MM), ACABAMENTO NUMERO 1 (LAMINADO A QUENTE, FOSCO)	m²	0,45	1.154,84	519,68
88315	CA	SINAPI	SERRALHEIRO COM ENCARGOS COMPLEMENTARES	h	0,40	30,53	12,21
88251	CA	SINAPI	AUXILIAR DE SERRALHEIRO COM ENCARGOS COMPLEMENTARES	h	0,40	25,62	10,25
88309	CA	SINAPI	Pedreiro com Encargos Complementares	h	0,25	30,73	7,68
CPUCIVIL-139			FECHADURA CROMADA P/ PORTA DE VIDRO TEMPERADO	UN			172,57
3104	I	SINAPI	JOGO DE FERRAGENS CROMADAS P/ PORTA DE VIDRO TEMPERADO, UMA FOLHA COMPOSTA: DOBRADICA SUPERIOR (101) E INFERIOR (103), TRINCO (502), FECHADURA (520), CONTRA FECHADURA (531), COM CAPUCHINHO	un	1,00	161,34	161,34
88315	CA	SINAPI	SERRALHEIRO COM ENCARGOS COMPLEMENTARES	h	0,20	30,53	6,11

88251	CA	SINAPI	AUXILIAR DE SERRALHEIRO COM ENCARGOS COMPLEMENTARES	h	0,20	25,62	5,12
CPUCIVIL-140		COMPOSIÇÃO	Granito para Bancada L = 60 CM (incluindo saia e rodabanca)	m			856,25
88274	CA	SINAPI	MARMORISTA/GRANITEIRO COM ENCARGOS COMPLEMENTARES	H	1,37	31,55	43,22
88316	CA	SINAPI	SERVENTE COM ENCARGOS COMPLEMENTARES	H	0,90	25,11	22,60
4823	I	SINAPI	MASSA PLASTICA PARA MARMORE/GRANITO	KG	0,48	38,31	18,39
7568	I	SINAPI	BUCHA DE NYLON SEM ABA S10, COM PARAFUSO DE 6,10 X 65 MM EM ACO ZINCADO COM ROSCA SOBERBA, CABECA CHATA E FENDA PHILLIPS	UN	5,49	1,10	6,04
11795	I	SINAPI	GRANITO PARA BANCADA, POLIDO, TIPO ANDORINHA/QUARTZ/ CASTELO/ CORUMBA OU OUTROS EQUIVALENTES DA REGIAO, E= *2,5* CM	m²	0,92	830,18	763,77
37329	I	SINAPI	REJUNTE EPOXI, QUALQUER COR	KG	0,02	111,30	2,23
37591	I	SINAPI	SUPORTE MAO-FRANCESA EM ACO, ABAS IGUAIS 40 CM, CAPACIDADE MINIMA 70 KG, BRANCO	UN	2,00	-	-
CPUCIVIL-141		COMPOSIÇÃO	Elaboração de as built	UND			6.491,77
CREA/PA		COTAÇÃO	ELABORAÇÃO DE ART	UND	2,00	224,60	449,20
90777	CA	SINAPI	Engenheiro Civil c/ encargos comp	H	20,00	132,16	2.643,20
200000	CA	SEDOP	Engenheiro Eletricista c/ encargos comp	H	0,10	33.323,65	3.332,37
90775	CA	SINAPI	Desenhista c/ encargos comp	H	25,00	23,35	583,75
CPUCIVIL-142			Habite-se Prefeitura	UN			2.793,14
IF0127	I	PROPRIO	Habite-se Prefeitura	un	1,00	2.793,14	2.793,14
CPUCIVIL-143			Habite-se Bombeiros	UN			2.793,14
IF0128	I	PROPRIO	Habite-se Bombeiros	un	1,00	2.793,14	2.793,14
CPUCIVIL-144			RUFO EM CONCRETO ARMADO, LARGURA 40CM,	M			49,54
88239	CA	SINAPI	AJUDANTE DE CARPINTEIRO COM ENCARGOS COMPLEMENTARES	H	0,22	25,45	5,60
88245	CA	SINAPI	ARMADOR COM ENCARGOS COMPLEMENTARES	H	-	30,53	-
88262	CA	SINAPI	CARPINTEIRO DE FORMAS COM ENCARGOS COMPLEMENTARES	H	0,18	30,31	5,46
88309	CA	SINAPI	PEDREIRO COM ENCARGOS COMPLEMENTARES	H	0,10	30,73	3,07
88316	CA	SINAPI	SERVENTE COM ENCARGOS COMPLEMENTARES	H	0,36	25,11	9,04
43059	I	SINAPI	ACO CA-60, 5,0 MM, VERGALHAO	KG	0,63	7,18	4,52
43132	I	SINAPI	ARAME RECOZIDO 18 BWG, 1,25 MM (0,01 KG/M)	KG	0,01	21,33	0,21
367	I	SINAPI	AREIA GROSSA - POSTO JAZIDA/FORNECEDOR (RETIRADO NA JAZIDA, SEM TRANSPORTE)	m³	0,01	121,56	1,22
1379	I	SINAPI	CIMENTO PORTLAND COMPOSTO CP II-32	KG	5,82	1,16	6,75
2692	I	SINAPI	DESMOLDANTE PROTETOR PARA FORMAS DE MADEIRA, DE BASE OLEOSA EMULSIONADA EM AGUA	L	0,02	7,86	0,16
14439	I	SINAPI	MADEIRA ROLICA SEM TRATAMENTO, EUCALIPTO OU EQUIVALENTE DA REGIAO, H = 6 M, D = 12 A 15 CM (PARA ESCORAMENTO)	M	0,36	-	-
4509	I	SINAPI	PECA DE MADEIRA 3A QUALIDADE 2,5 X 10CM NAO APARELHADA	M	0,18	5,57	1,00
4718	I	SINAPI	PEDRA BRITADA N. 2 (19 A 38 MM) POSTO PEDREIRA/FORNECEDOR, SEM FRETE	m³	0,02	253,48	5,07
5061	I	SINAPI	PREGO DE ACO POLIDO COM CABECA 18 X 27 (2 1/2 X 10)	KG	0,02	17,18	0,34
6189	I	SINAPI	TABUA MADEIRA 2A QUALIDADE 2,5 X 30,0CM (1 X 12") NAO APARELHADA	M	0,26	27,30	7,10
CPUCIVIL-145			Moldura em massa única para recebimento de pintura (Fachada)	M			8,63
87302	CA	SINAPI	ARGAMASSA TRAÇO 1:4 (EM VOLUME DE CIMENTO E AREIA MÉDIA ÚMIDA) PARA CONTRAPISO, PREPARO MECÂNICO COM BETONEIRA 600 L. AF_08/2019	M3	-	816,15	-
50036	CA	SEDOP	Forma c/ madeira branca (incl. desforma)	M2	0,05	172,64	8,63
CPUCIVIL-146		COMPOSIÇÃO	FORRO MODULAR DE PVC, 1240 X 620 X 8 MM, INCLUSIVE ESTRUTURA DE FIXAÇÃO, COR BRANCA	M2			124,66
IF042	CA	SINAPI	Forro Modular de PVC 1240 X 620 x 08MM	M2	1,03	60,72	62,54
88316	CA	SINAPI	SERVENTE COM ENCARGOS COMPLEMENTARES	H	0,70	25,11	17,58
88278	CA	SINAPI	Montador de estrutura metálica c/ encargos	H	0,70	26,14	18,30
A00200	I	SEDOP	Entarugamento em metalon	M2	1,03	25,48	26,24
CPUCIVIL-147		COMPOSIÇÃO	Prateleiras em concreto revestido	m2			482,97
50729	CA	SEDOP	Concreto armado fck=20MPa c/ forma mad	m3	0,08	4.150,67	332,05
110644	CA	SEDOP	Revestimento Cerâmico Padrão Médio - incl. rejuntamento	m2	2,20	68,60	150,92
CPUCIVIL-148		COMPOSIÇÃO	PROJETO, FABRICAÇÃO E MONTAGEM - SISTEMA DE	CONJ			39.865,64
SENGE	I	COTAÇÃO	PROJETO	M2	422,89	4,31	1.822,66
MARICOIFAS	I	COTAÇÃO	Coifa industrial	und	2,00	12.700,00	25.400,00
INTERNET	I	COTAÇÃO	Exaustor Axial 25cm Industrial Qualitas Eq250m2 110V	und	2,00	3.652,99	7.305,98
INTERNET	I	COTAÇÃO	Duto Aluminizado Flexível Sem Isolamento 400mm / 16 Pol	M	10,00	84,50	845,00
88251	CA	SINAPI	AUXILIAR DE SERRALHEIRO COM ENCARGOS	H	80,00	25,62	2.049,60
88315	CA	SINAPI	SERRALHEIRO COM ENCARGOS COMPLEMENTARES	H	80,00	30,53	2.442,40

CPUCIVIL-149		COMPOSIÇÃO	Instalação provisória de energia elétrica	und			1.729,15
9416 - ORSE	I	PROPRIO	Instalação provisória de energia elétrica	und	1,00	1.729,15	1.729,15
CPUCIVIL-150		COMPOSIÇÃO	Instalação provisória de água e esgoto	und			1.868,11
012201 - SBC	I	PROPRIO	Instalação provisória de água e esgoto	und	1,00	1.868,11	1.868,11
CPUCIVIL-151		COMPOSIÇÃO	EXECUÇÃO DE ESCRITÓRIO EM CANTEIRO DE	M2			1.150,93
86931 CA	SINAPI	VASO SANITÁRIO SIFONADO COM CAIXA ACOPLA	UN	0,034600	613,11		21,21
86934 CA	SINAPI	BANCADA DE MÁRMORE SINTÉTICO 120 X 60CM, C	UN	0,017300	402,65		6,97
86943 CA	SINAPI	LAVATÓRIO LOUÇA BRANCA SUSPENSO, 29,5 X 3	UN	0,034600	258,17		8,93
87267 CA	SINAPI	REVESTIMENTO CERÂMICO PARA PAREDES INTEI	M2	0,235840	70,44		16,61
87527 CA	SINAPI	EMBOÇO, PARA RECEBIMENTO DE CERÂMICA, EM	M2	0,109200	49,27		5,38
87879 CA	SINAPI	CHAPISCO APLICADO EM ALVENARIAS E ESTRUTI	M2	0,109200	5,41		0,59
88485 CA	SINAPI	FUNDO SELADOR ACRÍLICO, APLICAÇÃO MANUAL	M2	0,118300	4,57		0,54
89356 CA	SINAPI	TUBO, PVC, SOLDÁVEL, DN 25MM, INSTALADO EM	M	0,196020	26,17		5,13
89357 CA	SINAPI	TUBO, PVC, SOLDÁVEL, DN 32MM, INSTALADO EM	M	0,017300	36,09		0,62
89362 CA	SINAPI	JOELHO 90 GRAUS, PVC, SOLDÁVEL, DN 25MM, IN	UN	0,224910	10,40		2,34
89363 CA	SINAPI	JOELHO 45 GRAUS, PVC, SOLDÁVEL, DN 25MM, IN	UN	0,017300	11,30		0,20
89395 CA	SINAPI	TE, PVC, SOLDÁVEL, DN 25MM, INSTALADO EM RA	UN	0,069200	14,33		0,99
89400 CA	SINAPI	TÊ DE REDUÇÃO, PVC, SOLDÁVEL, DN 32MM X 25	UN	0,017300	22,08		0,38
89453 CA	SINAPI	ALVENARIA DE BLOCOS DE CONCRETO ESTRUTU	M2	0,113750	97,36		11,07
89707 CA	SINAPI	CAIXA SIFONADA, PVC, DN 100 X 100 X 50 MM, JUN	UN	0,051900	54,62		2,83
89711 CA	SINAPI	TUBO PVC, SERIE NORMAL, ESGOTO PREDIAL, DN	M	0,039440	23,22		0,92
89712 CA	SINAPI	TUBO PVC, SERIE NORMAL, ESGOTO PREDIAL, DN	M	0,156570	29,21		4,57
89714 CA	SINAPI	TUBO PVC, SERIE NORMAL, ESGOTO PREDIAL, DN	M	0,032350	40,70		1,32
89724 CA	SINAPI	JOELHO 90 GRAUS, PVC, SERIE NORMAL, ESGOT	UN	0,069200	11,02		0,76
89726 CA	SINAPI	JOELHO 45 GRAUS, PVC, SERIE NORMAL, ESGOT	UN	0,051900	11,26		0,58
89731 CA	SINAPI	JOELHO 90 GRAUS, PVC, SERIE NORMAL, ESGOT	UN	0,103800	17,23		1,79
89732 CA	SINAPI	JOELHO 45 GRAUS, PVC, SERIE NORMAL, ESGOT	UN	0,051900	17,98		0,93
89742 CA	SINAPI	CURVA CURTA 90 GRAUS, PVC, SERIE NORMAL, E	UN	0,034600	43,40		1,50
89784 CA	SINAPI	TE, PVC, SERIE NORMAL, ESGOTO PREDIAL, DN 5	UN	0,086500	27,61		2,39
89785 CA	SINAPI	JUNÇÃO SIMPLES, PVC, SERIE NORMAL, ESGOTO	UN	0,017300	30,03		0,52
89799 CA	SINAPI	TUBO PVC, SERIE NORMAL, ESGOTO PREDIAL, DN	M	0,050860	23,71		1,21
89865 CA	SINAPI	TUBO, PVC, SOLDÁVEL, DN 25MM, INSTALADO EM	M	0,039790	19,16		0,76
89866 CA	SINAPI	JOELHO 90 GRAUS, PVC, SOLDÁVEL, DN 25MM, IN	UN	0,017300	8,05		0,14
89869 CA	SINAPI	TE, PVC, SOLDÁVEL, DN 25MM, INSTALADO EM DR	UN	0,017300	11,19		0,19
89995 CA	SINAPI	GRAUTEAMENTO DE CINTA SUPERIOR OU DE VEF	M3	0,000950	1.403,60		1,33
89998 CA	SINAPI	ARMAÇÃO DE CINTA DE ALVENARIA ESTRUTURAL	KG	0,028000	9,89		0,28
90443 CA	SINAPI	RASGO LINEAR MANUAL EM ALVENARIA, PARA RA	M	0,085640	8,69		0,74
90466 CA	SINAPI	CHUMBAMENTO LINEAR EM ALVENARIA PARA RAI	M	0,085640	17,63		1,51
90467 CA	SINAPI	CHUMBAMENTO LINEAR EM ALVENARIA PARA RAI	M	0,050860	26,55		1,35
90821 CA	SINAPI	PORTA DE MADEIRA PARA PINTURA, SEMI-OCA (L	UN	0,034600	370,55		12,82
90822 CA	SINAPI	PORTA DE MADEIRA PARA PINTURA, SEMI-OCA (L	UN	0,069200	396,56		27,44
91222 CA	SINAPI	RASGO LINEAR MANUAL EM ALVENARIA, PARA RA	M	0,050860	9,66		0,49
91304 CA	SINAPI	FECHADURA DE EMBUTIR COM CILINDRO, EXTER	UN	0,034600	111,79		3,87
91307 CA	SINAPI	FECHADURA DE EMBUTIR PARA PORTAS INTERN	UN	0,069200	94,48		6,54
91834 CA	SINAPI	ELETRODUTO FLEXÍVEL CORRUGADO, PVC, DN 2	M	0,630100	20,03		12,62
91845 CA	SINAPI	ELETRODUTO FLEXÍVEL CORRUGADO REFORÇA	M	1,478370	9,55		14,12
91847 CA	SINAPI	ELETRODUTO FLEXÍVEL CORRUGADO REFORÇA	M	0,093590	15,51		1,45
91925 CA	SINAPI	CABO DE COBRE FLEXÍVEL ISOLADO, 1,5 MM², AN	M	1,217990	4,15		5,05
91927 CA	SINAPI	CABO DE COBRE FLEXÍVEL ISOLADO, 2,5 MM², AN	M	6,677500	5,61		37,46
91931 CA	SINAPI	CABO DE COBRE FLEXÍVEL ISOLADO, 6 MM², ANTI	M	0,580440	11,66		6,77
91937 CA	SINAPI	CAIXA OCTOGONAL 3" X 3", PVC, INSTALADA EM	L UN	0,259510	18,00		4,67
91953 CA	SINAPI	INTERRUPTOR SIMPLES (1 MÓDULO), 10A/250V, IN	UN	0,051900	30,68		1,59
91955 CA	SINAPI	INTERRUPTOR PARALELO (1 MÓDULO), 10A/250V, UN		0,051900	37,39		1,94
91997 CA	SINAPI	TOMADA MÉDIA DE EMBUTIR (1 MÓDULO), 2P+T 2I	UN	0,017300	38,34		0,66
92000 CA	SINAPI	TOMADA BAIXA DE EMBUTIR (1 MÓDULO), 2P+T 1C	UN	0,190310	32,10		6,11
92001 CA	SINAPI	TOMADA BAIXA DE EMBUTIR (1 MÓDULO), 2P+T 2C	UN	0,069200	34,06		2,36
92005 CA	SINAPI	TOMADA MÉDIA DE EMBUTIR (2 MÓDULOS), 2P+T	UN	0,017300	61,90		1,07
92023 CA	SINAPI	INTERRUPTOR SIMPLES (1 MÓDULO) COM 1 TOM	UN	0,051900	52,21		2,71
92029 CA	SINAPI	INTERRUPTOR PARALELO (1 MÓDULO) COM 1 TOI	UN	0,017300	58,99		1,02
92543 CA	SINAPI	TRAMA DE MADEIRA COMPOSTA POR TERÇAS PA	M2	1,407950	23,78		33,48
92556 CA	SINAPI	FABRICAÇÃO E INSTALAÇÃO DE TESOURA INTEIR	UN	0,103800	1.305,17		135,48
87247 CA	SINAPI	REVESTIMENTO CERÂMICO PARA PISO COM PLA	M2	0,131500	65,95		8,67
93654 CA	SINAPI	DISJUNTOR MONOPOLAR TIPO DIN, CORRENTE N	UN	0,051900	11,37		0,59
93661 CA	SINAPI	DISJUNTOR BIPOLAR TIPO DIN, CORRENTE NOMI	UN	0,017300	54,30		0,94
93662 CA	SINAPI	DISJUNTOR BIPOLAR TIPO DIN, CORRENTE NOMI	UN	0,017300	56,17		0,97
93671 CA	SINAPI	DISJUNTOR TRIPOLAR TIPO DIN, CORRENTE NOV	UN	0,008650	78,44		0,68
94210 CA	SINAPI	TELHAMENTO COM TELHA ONDULADA DE FIBROC	M2	1,407950	81,26		114,41
94569 CA	SINAPI	JANELA DE ALUMÍNIO TIPO MAXIM-AR, COM VIDR	C M2	0,024910	524,37		13,06

94570	CA	SINAPI	JANELA DE ALUMÍNIO DE CORRER COM 2 FOLHAS M2	0,069200	274,52	19,00
94792	CA	SINAPI	REGISTRO DE GAVETA BRUTO, LATÃO, ROSCÁVE UN	0,069200	92,53	6,40
94992	CA	SINAPI	EXECUÇÃO DE PASSEIO (CALÇADA) OU PISO DE C M2	1,000000	99,99	99,99
95240	CA	SINAPI	LASTRO DE CONCRETO MAGRO, APLICADO EM PI M2	1,000000	26,03	26,03
95727	CA	SINAPI	ELETRODUTO RÍGIDO SOLDÁVEL, PVC, DN 25 MM M	0,514530	22,04	11,34
95728	CA	SINAPI	ELETRODUTO RÍGIDO SOLDÁVEL, PVC, DN 32 MM M	0,022490	28,75	0,65
95811	CA	SINAPI	CONDULETE DE PVC, TIPO LB, PARA ELETRODUT UN	0,017300	22,72	0,39
96486	CA	SINAPI	FORRO EM RÉGUAS DE PVC, LISO, PARA AMBIEN M2	1,000000	81,95	81,95
103782	CA	SINAPI	LUMINÁRIA TIPO CALHA, DE SOBREPOR, COM 2 L UN	0,155700	36,86	5,74
97599	CA	SINAPI	LUMINÁRIA DE EMERGÊNCIA, COM 30 LÂMPADAS UN	0,034600	26,50	0,92
98294	CA	SINAPI	CABO ELETRÔNICO CATEGORIA 5E, INSTALADO E M	0,223700	9,54	2,13
98307	CA	SINAPI	TOMADA DE REDE RJ45 - FORNECIMENTO E INST, UN	0,051900	53,94	2,80
98441	CA	SINAPI	PAREDE DE MADEIRA COMPENSADA PARA CONS M2	0,805790	105,79	85,24
98443	CA	SINAPI	PAREDE DE MADEIRA COMPENSADA PARA CONS M2	0,456740	82,77	37,80
98445	CA	SINAPI	PAREDE DE MADEIRA COMPENSADA PARA CONS M2	0,639700	124,84	79,86
98446	CA	SINAPI	PAREDE DE MADEIRA COMPENSADA PARA CONS M2	0,013840	159,49	2,21
98447	CA	SINAPI	PAREDE DE MADEIRA COMPENSADA PARA CONS M2	0,245500	97,97	24,05
98448	CA	SINAPI	PAREDE DE MADEIRA COMPENSADA PARA CONS M2	0,038660	126,01	4,87
101883	CA	SINAPI	QUADRO DE DISTRIBUIÇÃO DE ENERGIA EM CHAI UN	0,008650	534,77	4,63
101908	CA	SINAPI	EXTINTOR DE INCÊNDIO PORTÁTIL COM CARGA C UN	0,034600	234,10	8,10
102218	CA	SINAPI	PINTURA TINTA DE ACABAMENTO (PIGMENTADA) M2	4,273870	18,09	77,31
104345	CA	SINAPI	JUNÇÃO DE REDUÇÃO INVERTIDA, PVC, SÉRIE NC UN	0,034600	47,97	1,66
104350	CA	SINAPI	JUNÇÃO DE REDUÇÃO INVERTIDA, PVC, SÉRIE NC UN	0,017300	33,89	0,59
104351	CA	SINAPI	TERMINAL DE VENTILAÇÃO, PVC, SÉRIE NORMAL, UN	0,017300	23,60	0,41
104641	CA	SINAPI	PINTURA LÁTEX ACRÍLICA ECONÔMICA, APLICAÇ M2	0,118300	10,47	1,24
CPUCIVIL-152		COMPOSIÇÃO	EXECUÇÃO DE ALMOXARIFADO EM CANTEIRO DE M2			742,83
91304	CA	SINAPI	FECHADURA DE EMBUTIR COM CILINDRO, EXTER UN	0,020000	111,79	2,24
91341	CA	SINAPI	PORTA EM ALUMÍNIO DE ABRIR TIPO VENEZIANA C M2	0,046200	536,72	24,80
91845	CA	SINAPI	ELETRODUTO FLEXÍVEL CORRUGADO REFORÇA M	0,186000	9,55	1,78
91851	CA	SINAPI	ELETRODUTO FLEXÍVEL LISO, PEAD, DN 40 MM (1 M	0,074800	10,30	0,77
91925	CA	SINAPI	CABO DE COBRE FLEXÍVEL ISOLADO, 1,5 MM², AN M	0,403000	4,15	1,67
91927	CA	SINAPI	CABO DE COBRE FLEXÍVEL ISOLADO, 2,5 MM², AN M	1,315400	5,61	7,38
91933	CA	SINAPI	CABO DE COBRE FLEXÍVEL ISOLADO, 10 MM², ANT M	0,504000	18,65	9,40
91937	CA	SINAPI	CAIXA OCTOGONAL 3" X 3", PVC, INSTALADA EM L UN	0,020000	18,00	0,36
91953	CA	SINAPI	INTERRUPTOR SIMPLES (1 MÓDULO), 10A/250V, IN UN	0,020000	30,68	0,61
91997	CA	SINAPI	TOMADA MÉDIA DE EMBUTIR (1 MÓDULO), 2P+T 2I UN	0,020000	38,34	0,77
92000	CA	SINAPI	TOMADA BAIXA DE EMBUTIR (1 MÓDULO), 2P+T 1C UN	0,020000	32,10	0,64
92543	CA	SINAPI	TRAMA DE MADEIRA COMPOSTA POR TERÇAS PA M2	1,388800	23,78	33,03
92557	CA	SINAPI	FABRICAÇÃO E INSTALAÇÃO DE TESOURA INTEIR UN	0,100000	1.376,50	137,65
93654	CA	SINAPI	DISJUNTOR MONOPOLAR TIPO DIN, CORRENTE N UN	0,040000	11,37	0,45
93672	CA	SINAPI	DISJUNTOR TRIPOLAR TIPO DIN, CORRENTE NOM UN	0,005000	85,71	0,43
94210	CA	SINAPI	TELHAMENTO COM TELHA ONDULADA DE FIBROC M2	1,388800	81,26	112,85
94570	CA	SINAPI	JANELA DE ALUMÍNIO DE CORRER COM 2 FOLHAS M2	0,080000	274,52	21,96
94992	CA	SINAPI	EXECUÇÃO DE PASSEIO (CALÇADA) OU PISO DE C M2	1,000000	99,99	99,99
95240	CA	SINAPI	LASTRO DE CONCRETO MAGRO, APLICADO EM PI M2	1,000000	26,03	26,03
95727	CA	SINAPI	ELETRODUTO RÍGIDO SOLDÁVEL, PVC, DN 25 MM M	0,490000	22,04	10,80
103782	CA	SINAPI	LUMINÁRIA TIPO CALHA, DE SOBREPOR, COM 2 L UN	0,200000	36,86	7,37
97599	CA	SINAPI	LUMINÁRIA DE EMERGÊNCIA, COM 30 LÂMPADAS UN	0,020000	26,50	0,53
98294	CA	SINAPI	CABO ELETRÔNICO CATEGORIA 5E, INSTALADO E M	0,140800	9,54	1,34
98307	CA	SINAPI	TOMADA DE REDE RJ45 - FORNECIMENTO E INST, UN	0,020000	53,94	1,08
98441	CA	SINAPI	PAREDE DE MADEIRA COMPENSADA PARA CONS M2	1,050000	105,79	111,08
98443	CA	SINAPI	PAREDE DE MADEIRA COMPENSADA PARA CONS M2	0,147000	82,77	12,17
98445	CA	SINAPI	PAREDE DE MADEIRA COMPENSADA PARA CONS M2	0,373800	124,84	46,67
101879	CA	SINAPI	QUADRO DE DISTRIBUIÇÃO DE ENERGIA EM CHAI UN	0,005000	557,71	2,79
101908	CA	SINAPI	EXTINTOR DE INCÊNDIO PORTÁTIL COM CARGA C UN	0,040000	234,10	9,36
102218	CA	SINAPI	PINTURA TINTA DE ACABAMENTO (PIGMENTADA) M2	3,141600	18,09	56,83
CPUCIVIL-153		COMPOSIÇÃO	EXECUÇÃO DE REFEITÓRIO EM CANTEIRO DE M2			797,08
86934	CA	SINAPI	BANCADA DE MÁRMORE SINTÉTICO 120 X 60CM, C UN	0,022220	402,65	8,95
86943	CA	SINAPI	LAVATÓRIO LOUÇA BRANCA SUSPENSO, 29,5 X 35 UN	0,022220	258,17	5,74
89356	CA	SINAPI	TUBO, PVC, SOLDÁVEL, DN 25MM, INSTALADO EM M	0,212330	26,17	5,56
89362	CA	SINAPI	JOELHO 90 GRAUS, PVC, SOLDÁVEL, DN 25MM, IN UN	0,155550	10,40	1,62
89363	CA	SINAPI	JOELHO 45 GRAUS, PVC, SOLDÁVEL, DN 25MM, IN UN	0,022220	11,30	0,25
89395	CA	SINAPI	TE, PVC, SOLDÁVEL, DN 25MM, INSTALADO EM RA UN	0,044440	14,33	0,64
89712	CA	SINAPI	TUBO PVC, SERIE NORMAL, ESGOTO PREDIAL, DN M	0,224220	29,21	6,55
89731	CA	SINAPI	JOELHO 90 GRAUS, PVC, SERIE NORMAL, ESGOTO UN	0,177770	17,23	3,06
89784	CA	SINAPI	TE, PVC, SERIE NORMAL, ESGOTO PREDIAL, DN 5 UN	0,022220	27,61	0,61
89785	CA	SINAPI	JUNÇÃO SIMPLES, PVC, SERIE NORMAL, ESGOTO UN	0,022220	30,03	0,67
89865	CA	SINAPI	TUBO, PVC, SOLDÁVEL, DN 25MM, INSTALADO EM M	0,102220	19,16	1,96

89866	CA	SINAPI	JOELHO 90 GRAUS, PVC, SOLDÁVEL, DN 25MM, IN UN	0,088880	8,05	0,72
90822	CA	SINAPI	PORTA DE MADEIRA PARA PINTURA, SEMI-OCA (L UN	0,044440	396,56	17,62
91304	CA	SINAPI	FECHADURA DE EMBUTIR COM CILINDRO, EXTER UN	0,044440	111,79	4,97
91845	CA	SINAPI	ELETRODUTO FLEXÍVEL CORRUGADO REFORÇA M	0,724880	9,55	6,92
91925	CA	SINAPI	CABO DE COBRE FLEXÍVEL ISOLADO, 1,5 MM², AN' M	1,007770	4,15	4,18
91927	CA	SINAPI	CABO DE COBRE FLEXÍVEL ISOLADO, 2,5 MM², AN' M	4,680000	5,61	26,25
91937	CA	SINAPI	CAIXA OCTOGONAL 3" X 3", PVC, INSTALADA EM L UN	0,133330	18,00	2,40
91955	CA	SINAPI	INTERRUPTOR PARALELO (1 MÓDULO), 10A/250V, UN	0,044440	37,39	1,66
91992	CA	SINAPI	TOMADA ALTA DE EMBUTIR (1 MÓDULO), 2P+T 10 UN	0,044440	47,47	2,11
91996	CA	SINAPI	TOMADA MÉDIA DE EMBUTIR (1 MÓDULO), 2P+T 1(UN	0,044440	36,38	1,62
91997	CA	SINAPI	TOMADA MÉDIA DE EMBUTIR (1 MÓDULO), 2P+T 2(UN	0,066660	38,34	2,56
92001	CA	SINAPI	TOMADA BAIXA DE EMBUTIR (1 MÓDULO), 2P+T 2(UN	0,044440	34,06	1,51
92543	CA	SINAPI	TRAMA DE MADEIRA COMPOSTA POR TERÇAS PA M2	1,450660	23,78	34,50
92557	CA	SINAPI	FABRICAÇÃO E INSTALAÇÃO DE TESOURA INTEIR UN	0,088880	1.376,50	122,34
92984	CA	SINAPI	CABO DE COBRE FLEXÍVEL ISOLADO, 25 MM², ANT M	0,180000	32,28	5,81
92988	CA	SINAPI	CABO DE COBRE FLEXÍVEL ISOLADO, 50 MM², ANT M	0,540000	64,88	35,04
93010	CA	SINAPI	ELETRODUTO RÍGIDO ROSCÁVEL, PVC, DN 75 MM M	0,006660	46,13	0,31
93022	CA	SINAPI	CURVA 90 GRAUS PARA ELETRODUTO, PVC, ROS UN	0,022220	55,97	1,24
93654	CA	SINAPI	DISJUNTOR MONOPOLAR TIPO DIN, CORRENTE N UN	0,066660	11,37	0,76
93661	CA	SINAPI	DISJUNTOR BIPOLAR TIPO DIN, CORRENTE NOMII UN	0,022220	54,30	1,21
93662	CA	SINAPI	DISJUNTOR BIPOLAR TIPO DIN, CORRENTE NOMII UN	0,022220	56,17	1,25
93673	CA	SINAPI	DISJUNTOR TRIPOLAR TIPO DIN, CORRENTE NOV UN	0,022220	95,02	2,11
94210	CA	SINAPI	TELHAMENTO COM TELHA ONDULADA DE FIBROC M2	1,450660	81,26	117,88
94570	CA	SINAPI	JANELA DE ALUMÍNIO DE CORRER COM 2 FOLHAS M2	0,066660	274,52	18,30
94792	CA	SINAPI	REGISTRO DE GAVETA BRUTO, LATÃO, ROSCÁVE UN	0,044440	92,53	4,11
94992	CA	SINAPI	EXECUÇÃO DE PASSEIO (CALÇADA) OU PISO DE (M2	1,000000	99,99	99,99
95240	CA	SINAPI	LASTRO DE CONCRETO MAGRO, APLICADO EM PI M2	1,000000	26,03	26,03
95727	CA	SINAPI	ELETRODUTO RÍGIDO SOLDÁVEL, PVC, DN 25 MM M	0,860220	22,04	18,96
95728	CA	SINAPI	ELETRODUTO RÍGIDO SOLDÁVEL, PVC, DN 32 MM M	0,173330	28,75	4,98
103782	CA	SINAPI	LUMINÁRIA TIPO CALHA, DE SOBREPOR, COM 2 L UN	0,133330	36,86	4,91
97599	CA	SINAPI	LUMINÁRIA DE EMERGÊNCIA, COM 30 LÂMPADAS UN	0,044440	26,50	1,18
98294	CA	SINAPI	CABO ELETRÔNICO CATEGORIA 5E, INSTALADO E M	0,026660	9,54	0,25
98441	CA	SINAPI	PAREDE DE MADEIRA COMPENSADA PARA CONS' M2	0,944440	105,79	99,91
98445	CA	SINAPI	PAREDE DE MADEIRA COMPENSADA PARA CONS' M2	0,192000	124,84	23,97
101879	CA	SINAPI	QUADRO DE DISTRIBUIÇÃO DE ENERGIA EM CHAI UN	0,011110	557,71	6,20
101883	CA	SINAPI	QUADRO DE DISTRIBUIÇÃO DE ENERGIA EM CHAI UN	0,011110	534,77	5,94
101908	CA	SINAPI	EXTINTOR DE INCÊNDIO PORTÁTIL COM CARGA (UN	0,044440	234,10	10,40
102218	CA	SINAPI	PINTURA TINTA DE ACABAMENTO (PIGMENTADA) M2	2,272880	18,09	41,12
104348	CA	SINAPI	TERMINAL DE VENTILAÇÃO, PVC, SÉRIE NORMAL, UN	0,022220	11,38	0,25
CPUCIVIL-154		COMPOSIÇÃO	EXECUÇÃO DE SANITÁRIO E VESTIÁRIO EM	M2		1.065,20
86913	CA	SINAPI	TORNEIRA CROMADA 1/2 OU 3/4 PARA TANQUE, P/ UN	0,030090	33,66	1,01
86931	CA	SINAPI	VASO SANITÁRIO SIFONADO COM CAIXA ACOPLA UN	0,040120	613,11	24,60
86943	CA	SINAPI	LAVATÓRIO LOUÇA BRANCA SUSPENSO, 29,5 X 3(UN	0,040120	258,17	10,36
87267	CA	SINAPI	REVESTIMENTO CERÂMICO PARA PAREDES INTEI M2	0,300460	70,44	21,16
87527	CA	SINAPI	EMBOÇO, PARA RECEBIMENTO DE CERÂMICA, EM M2	0,300460	49,27	14,80
87879	CA	SINAPI	CHAPISCO APLICADO EM ALVENARIAS E ESTRUTI M2	0,300460	5,41	1,63
88485	CA	SINAPI	FUNDO SELADOR ACRÍLICO, APLICAÇÃO MANUAL M2	0,325500	4,57	1,49
89356	CA	SINAPI	TUBO, PVC, SOLDÁVEL, DN 25MM, INSTALADO EM M	0,295730	26,17	7,74
89357	CA	SINAPI	TUBO, PVC, SOLDÁVEL, DN 32MM, INSTALADO EM M	0,105730	36,09	3,82
89362	CA	SINAPI	JOELHO 90 GRAUS, PVC, SOLDÁVEL, DN 25MM, IN UN	0,371170	10,40	3,86
89363	CA	SINAPI	JOELHO 45 GRAUS, PVC, SOLDÁVEL, DN 25MM, IN UN	0,010030	11,30	0,11
89367	CA	SINAPI	JOELHO 90 GRAUS, PVC, SOLDÁVEL, DN 32MM, IN UN	0,060190	14,38	0,87
89368	CA	SINAPI	JOELHO 45 GRAUS, PVC, SOLDÁVEL, DN 32MM, IN UN	0,010030	16,38	0,16
89395	CA	SINAPI	TE, PVC, SOLDÁVEL, DN 25MM, INSTALADO EM RA UN	0,090280	14,33	1,29
89400	CA	SINAPI	TÊ DE REDUÇÃO, PVC, SOLDÁVEL, DN 32MM X 25(UN	0,070220	22,08	1,55
89453	CA	SINAPI	ALVENARIA DE BLOCOS DE CONCRETO ESTRUTU M2	0,309220	97,36	30,11
89707	CA	SINAPI	CAIXA SIFONADA, PVC, DN 100 X 100 X 50 MM, JUN UN	0,050150	54,62	2,74
89710	CA	SINAPI	RALO SECO, PVC, DN 100 X 40 MM, JUNTA SOLDÁ' UN	0,050150	20,78	1,04
89711	CA	SINAPI	TUBO PVC, SERIE NORMAL, ESGOTO PREDIAL, DN M	0,152680	23,22	3,55
89712	CA	SINAPI	TUBO PVC, SERIE NORMAL, ESGOTO PREDIAL, DN M	0,054970	29,21	1,61
89714	CA	SINAPI	TUBO PVC, SERIE NORMAL, ESGOTO PREDIAL, DN M	0,195510	40,70	7,96
89724	CA	SINAPI	JOELHO 90 GRAUS, PVC, SERIE NORMAL, ESGOT(UN	0,150470	11,02	1,66
89726	CA	SINAPI	JOELHO 45 GRAUS, PVC, SERIE NORMAL, ESGOT(UN	0,130410	11,26	1,47
89731	CA	SINAPI	JOELHO 90 GRAUS, PVC, SERIE NORMAL, ESGOT(UN	0,020060	17,23	0,35
89732	CA	SINAPI	JOELHO 45 GRAUS, PVC, SERIE NORMAL, ESGOT(UN	0,010030	17,98	0,18
89739	CA	SINAPI	JOELHO 45 GRAUS, PVC, SERIE NORMAL, ESGOT(UN	0,010030	26,87	0,27
89742	CA	SINAPI	CURVA CURTA 90 GRAUS, PVC, SERIE NORMAL, E UN	0,070220	43,40	3,05
89783	CA	SINAPI	JUNÇÃO SIMPLES, PVC, SERIE NORMAL, ESGOTO UN	0,010030	16,01	0,16

89786	CA	SINAPI	TE, PVC, SERIE NORMAL, ESGOTO PREDIAL, DN 7 UN	0,020060	43,65	0,88
89799	CA	SINAPI	TUBO PVC, SERIE NORMAL, ESGOTO PREDIAL, DN 10 UN	0,168330	23,71	3,99
89995	CA	SINAPI	GRAUTEAMENTO DE CINTA SUPERIOR OU DE VEF M3	0,002590	1.403,60	3,64
89998	CA	SINAPI	ARMAÇÃO DE CINTA DE ALVENARIA ESTRUTURAL KG	0,076310	9,89	0,75
90443	CA	SINAPI	RASGO LINEAR MANUAL EM ALVENARIA, PARA RA M	0,360940	8,69	3,14
90466	CA	SINAPI	CHUMBAMENTO LINEAR EM ALVENARIA PARA RAI M	0,360940	17,63	6,36
90467	CA	SINAPI	CHUMBAMENTO LINEAR EM ALVENARIA PARA RAI M	0,029490	26,55	0,78
90821	CA	SINAPI	PORTA DE MADEIRA PARA PINTURA, SEMI-OCA (L UN	0,060190	370,55	22,30
90822	CA	SINAPI	PORTA DE MADEIRA PARA PINTURA, SEMI-OCA (L UN	0,020060	396,56	7,95
91222	CA	SINAPI	RASGO LINEAR MANUAL EM ALVENARIA, PARA RA M	0,029490	9,66	0,28
91304	CA	SINAPI	FECHADURA DE EMBUTIR COM CILINDRO, EXTER UN	0,020060	111,79	2,24
91307	CA	SINAPI	FECHADURA DE EMBUTIR PARA PORTAS INTERN/ UN	0,060190	94,48	5,69
91845	CA	SINAPI	ELETRODUTO FLEXÍVEL CORRUGADO REFORÇA M	0,531880	9,55	5,08
91925	CA	SINAPI	CABO DE COBRE FLEXÍVEL ISOLADO, 1,5 MM², AN M	0,356420	4,15	1,48
91927	CA	SINAPI	CABO DE COBRE FLEXÍVEL ISOLADO, 2,5 MM², AN M	4,075770	5,61	22,87
91937	CA	SINAPI	CAIXA OCTOGONAL 3" X 3", PVC, INSTALADA EM L UN	0,080250	18,00	1,44
91939	CA	SINAPI	CAIXA RETANGULAR 4" X 2" ALTA (2,00 M DO PISO UN	0,070220	35,19	2,47
91953	CA	SINAPI	INTERRUPTOR SIMPLES (1 MÓDULO), 10A/250V, IN UN	0,010030	30,68	0,31
91955	CA	SINAPI	INTERRUPTOR PARALELO (1 MÓDULO), 10A/250V, UN	0,040120	37,39	1,50
91996	CA	SINAPI	TOMADA MÉDIA DE EMBUTIR (1 MÓDULO), 2P+T 1 UN	0,040120	36,38	1,46
91997	CA	SINAPI	TOMADA MÉDIA DE EMBUTIR (1 MÓDULO), 2P+T 2 UN	0,020060	38,34	0,77
92000	CA	SINAPI	TOMADA BAIXA DE EMBUTIR (1 MÓDULO), 2P+T 1 UN	0,020060	32,10	0,64
92543	CA	SINAPI	TRAMA DE MADEIRA COMPOSTA POR TERÇAS PA M2	1,302330	23,78	30,97
92557	CA	SINAPI	FABRICAÇÃO E INSTALAÇÃO DE TESOURA INTEIR UN	0,042130	1.376,50	57,99
92558	CA	SINAPI	FABRICAÇÃO E INSTALAÇÃO DE TESOURA INTEIR UN	0,028080	1.544,69	43,37
87247	CA	SINAPI	REVESTIMENTO CERÂMICO PARA PISO COM PLAC M2	1,000000	65,95	65,95
93654	CA	SINAPI	DISJUNTOR MONOPOLAR TIPO DIN, CORRENTE N UN	0,020060	11,37	0,23
93664	CA	SINAPI	DISJUNTOR BIPOLAR TIPO DIN, CORRENTE NOMI UN	0,070220	61,17	4,30
94210	CA	SINAPI	TELHAMENTO COM TELHA ONDULADA DE FIBROC M2	1,302330	81,26	105,83
94569	CA	SINAPI	JANELA DE ALUMÍNIO TIPO MAXIM-AR, COM VIDR M2	0,033700	524,37	17,67
94570	CA	SINAPI	JANELA DE ALUMÍNIO DE CORRER COM 2 FOLHAS M2	0,024070	274,52	6,61
94792	CA	SINAPI	REGISTRO DE GAVETA BRUTO, LATÃO, ROSCÁVE UN	0,050150	92,53	4,64
94793	CA	SINAPI	REGISTRO DE GAVETA BRUTO, LATÃO, ROSCÁVE UN	0,020060	126,01	2,53
94992	CA	SINAPI	EXECUÇÃO DE PASSEIO (CALÇADA) OU PISO DE M2	1,000000	99,99	99,99
95240	CA	SINAPI	LASTRO DE CONCRETO MAGRO, APLICADO EM PI M2	1,000000	26,03	26,03
95727	CA	SINAPI	ELETRODUTO RÍGIDO SOLDÁVEL, PVC, DN 25 MM M	0,731000	22,04	16,11
103782	CA	SINAPI	LUMINÁRIA TIPO CALHA, DE SOBREPOR, COM 2 L UN	0,140440	36,86	5,18
97599	CA	SINAPI	LUMINÁRIA DE EMERGÊNCIA, COM 30 LÂMPADAS UN	0,020060	26,50	0,53
98441	CA	SINAPI	PAREDE DE MADEIRA COMPENSADA PARA CONS M2	0,300100	105,79	31,75
98443	CA	SINAPI	PAREDE DE MADEIRA COMPENSADA PARA CONS M2	0,595880	82,77	49,32
98445	CA	SINAPI	PAREDE DE MADEIRA COMPENSADA PARA CONS M2	0,834430	124,84	104,17
98448	CA	SINAPI	PAREDE DE MADEIRA COMPENSADA PARA CONS M2	0,078140	126,01	9,85
100858	CA	SINAPI	MICTÓRIO SIFONADO LOUÇA BRANCA PADRÃO N UN	0,030090	825,67	24,84
100860	CA	SINAPI	CHUVEIRO ELÉTRICO COMUM CORPO PLÁSTICO, UN	0,070220	118,90	8,35
101879	CA	SINAPI	QUADRO DE DISTRIBUIÇÃO DE ENERGIA EM CHAI UN	0,005010	557,71	2,79
101883	CA	SINAPI	QUADRO DE DISTRIBUIÇÃO DE ENERGIA EM CHAI UN	0,005010	534,77	2,68
101908	CA	SINAPI	EXTINTOR DE INCÊNDIO PORTÁTIL COM CARGA L UN	0,010030	234,10	2,35
102218	CA	SINAPI	PINTURA TINTA DE ACABAMENTO (PIGMENTADA) M2	3,287300	18,09	59,47
102989	CA	SINAPI	CANALETA MEIA CANA PRÉ-MOLDADA DE CONCR M	0,083460	57,58	4,81
103002	CA	SINAPI	GRELHA DE FERRO FUNDIDO SIMPLES COM REQU UN	0,083460	250,82	20,93
103049	CA	SINAPI	REGISTRO DE PRESSÃO, PVC, SOLDÁVEL, VOLAN UN	0,060190	18,36	1,11
103978	CA	SINAPI	TUBO, PVC, SOLDÁVEL, DN 40MM, INSTALADO EM M	0,046640	29,55	1,38
104012	CA	SINAPI	TÊ DE REDUÇÃO, PVC, SOLDÁVEL, DN 40MM X 32 UN	0,020060	25,77	0,52
104344	CA	SINAPI	TE, PVC, SÉRIE NORMAL, ESGOTO PREDIAL, DN 1 UN	0,040120	45,83	1,84
104346	CA	SINAPI	TE, PVC, SÉRIE NORMAL, ESGOTO PREDIAL, DN 1 UN	0,020060	50,66	1,02
104347	CA	SINAPI	JUNÇÃO DE REDUCAO INVERTIDA, PVC, SÉRIE NC UN	0,020060	53,40	1,07
104350	CA	SINAPI	JUNÇÃO DE REDUÇÃO INVERTIDA, PVC, SÉRIE NC UN	0,020060	33,89	0,68
104356	CA	SINAPI	TERMINAL DE VENTILAÇÃO, PVC, SÉRIE NORMAL, UN	0,010030	31,38	0,31
104641	CA	SINAPI	PINTURA LÁTEX ACRÍLICA ECONÔMICA, APLICAÇ M2	0,325500	10,47	3,41
CPUCIVIL-155		COMPOSIÇÃO	EXECUÇÃO DE CENTRAL DE ARMADURA EM	M2		3.118,43
35275	I	SINAPI	PILAR QUADRADO NAO APARELHADO *15 X 15* CM M	1,041600	106,96	111,41
91845	CA	SINAPI	ELETRODUTO FLEXÍVEL CORRUGADO REFORÇA M	0,863000	9,55	8,24
91925	CA	SINAPI	CABO DE COBRE FLEXÍVEL ISOLADO, 1,5 MM², AN M	0,467100	4,15	1,94
91927	CA	SINAPI	CABO DE COBRE FLEXÍVEL ISOLADO, 2,5 MM², AN M	5,791100	5,61	32,49
91937	CA	SINAPI	CAIXA OCTOGONAL 3" X 3", PVC, INSTALADA EM L UN	0,104100	18,00	1,87
91953	CA	SINAPI	INTERRUPTOR SIMPLES (1 MÓDULO), 10A/250V, IN UN	0,052000	30,68	1,60
91997	CA	SINAPI	TOMADA MÉDIA DE EMBUTIR (1 MÓDULO), 2P+T 2 UN	0,104100	38,34	3,99
92004	CA	SINAPI	TOMADA MÉDIA DE EMBUTIR (2 MÓDULOS), 2P+T UN	0,104100	57,98	6,04

92543	CA	SINAPI	TRAMA DE MADEIRA COMPOSTA POR TERÇAS PA M2	1,075000	23,78	25,56	
92555	CA	SINAPI	FABRICAÇÃO E INSTALAÇÃO DE TESOURA INTEIR UN	0,208300	1.066,65	222,18	
93654	CA	SINAPI	DISJUNTOR MONOPOLAR TIPO DIN, CORRENTE N UN	0,086800	11,37	0,99	
93661	CA	SINAPI	DISJUNTOR BIPOLAR TIPO DIN, CORRENTE NOMII UN	0,026000	54,30	1,41	
93668	CA	SINAPI	DISJUNTOR TRIPOLAR TIPO DIN, CORRENTE NOM UN	0,052000	68,13	3,54	
93672	CA	SINAPI	DISJUNTOR TRIPOLAR TIPO DIN, CORRENTE NOM UN	0,013000	85,71	1,11	
94210	CA	SINAPI	TELHAMENTO COM TELHA ONDULADA DE FIBROC M2	1,075000	81,26	87,35	
94992	CA	SINAPI	EXECUÇÃO DE PASSEIO (CALÇADA) OU PISO DE (M2	1,000000	99,99	99,99	
95240	CA	SINAPI	LASTRO DE CONCRETO MAGRO, APLICADO EM PIM2	1,000000	26,03	26,03	
95727	CA	SINAPI	ELETRODUTO RÍGIDO SOLDÁVEL, PVC, DN 25 MM M	0,706700	22,04	15,58	
103782	CA	SINAPI	LUMINÁRIA TIPO CALHA, DE SOBREPOR, COM 2 L UN	0,156200	36,86	5,76	
98445	CA	SINAPI	PAREDE DE MADEIRA COMPENSADA PARA CONS' M2	1,041600	124,84	130,03	
101879	CA	SINAPI	QUADRO DE DISTRIBUIÇÃO DE ENERGIA EM CHAI UN	0,013000	557,71	7,25	
101908	CA	SINAPI	EXTINTOR DE INCÊNDIO PORTÁTIL COM CARGA L UN	0,104100	234,10	24,37	
102218	CA	SINAPI	PINTURA TINTA DE ACABAMENTO (PIGMENTADA) M2	2,083300	18,09	37,69	
CPUCIVIL-156		COMPOSIÇÃO	EXECUÇÃO DE CENTRAL DE FÔRMAS, PRODUÇÃO	M2		1.426,11	
35275	I	SINAPI	PILAR QUADRADO NÃO APARELHADO 15 X 15 CM, EM MACAPANDIURA/MASSAPANDIURA ANGELIM OU ELETRODUTO FLEXÍVEL CORRUGADO REFORÇADO, PVC, DN 25 MM (3/4"), PARA CIRCUITOS TERMINAIS, INSTALADO EM LAJE - FORNECIMENTO E INSTALAÇÃO. AF_03/2023	M	0,6722000	106,96	71,90
91845	CA	SINAPI	CABO DE COBRE FLEXÍVEL ISOLADO, 1,5 MM², ANTI-CHAMA 0,6/1,0 KV, PARA CIRCUITOS TERMINAIS - FORNECIMENTO E INSTALAÇÃO. AF_03/2023	M	0,0719000	9,55	0,69
91925	CA	SINAPI	CABO DE COBRE FLEXÍVEL ISOLADO, 1,5 MM², ANTI-CHAMA 0,6/1,0 KV, PARA CIRCUITOS TERMINAIS - FORNECIMENTO E INSTALAÇÃO. AF_03/2023	M	0,1754000	4,15	0,73
91927	CA	SINAPI	CABO DE COBRE FLEXÍVEL ISOLADO, 2,5 MM², ANTI-CHAMA 0,6/1,0 KV, PARA CIRCUITOS TERMINAIS - FORNECIMENTO E INSTALAÇÃO. AF_03/2023	M	1,0803000	5,61	6,06
91953	CA	SINAPI	INTERRUPTOR SIMPLES (1 MÓDULO), 10A/250V, INCLUINDO SUPORTE E PLACA - FORNECIMENTO E INSTALAÇÃO. AF_03/2023	UN	0,0336000	30,68	1,03
91997	CA	SINAPI	TOMADA MÉDIA DE EMBUTIR (1 MÓDULO), 2P+T 20 A, INCLUINDO SUPORTE E PLACA - FORNECIMENTO E INSTALAÇÃO. AF_03/2023	UN	0,0336000	38,34	1,29
92004	CA	SINAPI	TOMADA MÉDIA DE EMBUTIR (2 MÓDULOS), 2P+T 10 A, INCLUINDO SUPORTE E PLACA - FORNECIMENTO E INSTALAÇÃO. AF_03/2023	UN	0,0336000	57,98	1,95
92543	CA	SINAPI	TRAMA DE MADEIRA COMPOSTA POR TERÇAS PARA TELHADOS DE ATÉ 2 ÁGUAS PARA TELHA ONDULADA DE FIBROCIMENTO, METÁLICA, PLÁSTICA OU TERMOACÚSTICA, INCLUSO TRANSPORTE VERTICAL. AF_07/2019	M2	0,9690000	23,78	23,04
92555	CA	SINAPI	FABRICAÇÃO E INSTALAÇÃO DE TESOURA INTEIRA EM MADEIRA NÃO APARELHADA, VÃO DE 3 M, PARA TELHA ONDULADA DE FIBROCIMENTO, METÁLICA, PLÁSTICA OU TERMOACÚSTICA, INCLUSO IÇAMENTO. AF_07/2019	UN	0,1848000	1.066,65	197,12
92556	CA	SINAPI	FABRICAÇÃO E INSTALAÇÃO DE TESOURA INTEIRA EM MADEIRA NÃO APARELHADA, VÃO DE 4 M, PARA TELHA ONDULADA DE FIBROCIMENTO, METÁLICA, PLÁSTICA OU TERMOACÚSTICA, INCLUSO IÇAMENTO. AF_07/2019	UN	0,0504000	1.305,17	65,78
93654	CA	SINAPI	DISJUNTOR MONOPOLAR TIPO DIN, CORRENTE NOMINAL DE 16A - FORNECIMENTO E INSTALAÇÃO. AF_10/2020	UN	0,0560000	11,37	0,64
93661	CA	SINAPI	DISJUNTOR BIPOLAR TIPO DIN, CORRENTE NOMINAL DE 16A - FORNECIMENTO E INSTALAÇÃO. AF_10/2020	UN	0,0336000	54,30	1,82
93672	CA	SINAPI	DISJUNTOR TRIPOLAR TIPO DIN, CORRENTE NOMINAL DE 40A - FORNECIMENTO E INSTALAÇÃO. AF_10/2020	UN	0,0084000	85,71	0,72
94210	CA	SINAPI	TELHAMENTO COM TELHA ONDULADA DE FIBROCIMENTO E = 6 MM, COM RECOBRIMENTO LATERAL DE 1 1/4 DE ONDA PARA TELHADO COM INCLINAÇÃO MÁXIMA DE 10°, COM ATÉ 2 ÁGUAS, INCLUSO IÇAMENTO. AF_07/2019	M2	0,9690000	81,26	78,74
94992	CA	SINAPI	EXECUÇÃO DE PASSEIO (CALÇADA) OU PISO DE CONCRETO COM CONCRETO MOLDADO IN LOCO, FEITO EM OBRA, ACABAMENTO CONVENCIONAL, ESPESSURA 6 CM, ARMADO. AF_08/2022	M2	1,0000000	99,99	99,99
95240	CA	SINAPI	LASTRO DE CONCRETO MAGRO, APLICADO EM PISOS, LAJES SOBRE SOLO OU RADIER, ESPESSURA DE 3 CM. AF_01/2024	M2	1,0000000	26,03	26,03
95727	CA	SINAPI	ELETRODUTO RÍGIDO SOLDÁVEL, PVC, DN 25 MM (3/4"), APARENTE - FORNECIMENTO E INSTALAÇÃO. AF_10/2022	M	0,2494000	22,04	5,50

103782	CA	SINAPI	LUMINÁRIA TIPO CALHA, DE SOBREPOR, COM 2 LÂMPADAS TUBULARES FLUORESCENTES DE 18 W, COM REATOR DE PARTIDA RÁPIDA - FORNECIMENTO E INSTALAÇÃO. AF_02/2020	UN	0,0672000	36,86	2,48
98441	CA	SINAPI	PAREDE DE MADEIRA COMPENSADA PARA CONSTRUÇÃO TEMPORÁRIA EM CHAPA SIMPLES, EXTERNA, COM ÁREA LÍQUIDA MAIOR OU IGUAL A 6 M², SEM VÃO. AF_05/2018	M2	1,3554000	105,79	143,39
98446	CA	SINAPI	PAREDE DE MADEIRA COMPENSADA PARA CONSTRUÇÃO TEMPORÁRIA EM CHAPA SIMPLES, EXTERNA, COM ÁREA LÍQUIDA MENOR QUE 6 M², COM VÃO. AF_05/2018	M2	0,1115000	159,49	17,78
101879	CA	SINAPI	QUADRO DE DISTRIBUIÇÃO DE ENERGIA EM CHAPA DE AÇO GALVANIZADO, DE EMBUTIR, COM BARRAMENTO TRIFÁSICO, PARA 24 DISJUNTORES DIN 100A - FORNECIMENTO E INSTALAÇÃO. AF_10/2020	UN	0,0084000	557,71	4,68
101908	CA	SINAPI	EXTINTOR DE INCÊNDIO PORTÁTIL COM CARGA DE PQS DE 4 KG, CLASSE BC - FORNECIMENTO E INSTALAÇÃO. AF_10/2020_PE	UN	0,1344000	234,10	31,46
102218	CA	SINAPI	PINTURA TINTA DE ACABAMENTO (PIGMENTADA) ESMALTE SINTÉTICO FOSCO EM MADEIRA, 2 DEMÃOS. AF_01/2021	M2	2,9341000	18,09	53,08
CPUCIVIL-82			Ralo abacaxi 100mm				4,56
122	I	SINAPI	ADESIVO PLASTICO PARA PVC, FRASCO COM 850 GR	kg	0,0040000	69,25	0,34
11708	I	SINAPI	Grelha Hemisférica Flexível DN 88-100	M	1,0000000	-	-
20083	I	SINAPI	SOLUCAO LIMPADORA PARA PVC, FRASCO COM 1000 CM3	UN	0,0075000	78,45	0,59
38383	I	SINAPI	LIXA D'AGUA EM FOLHA, GRAO 100	kg	0,0170000	2,17	0,04
88278	CA	SINAPI	AUXILIAR DE ENCANADOR OU BOMBEIRO HIDRÁULICO COM ENCARGOS COMPLEMENTARES	h	0,07	26,14	1,83
88316	CA	SINAPI	ENCANADOR OU BOMBEIRO HIDRÁULICO COM ENCARGOS COMPLEMENTARES	h	0,07	25,11	1,76
CPUCIVIL-83			Caixa de areia, aguas pluviais, sem grelha, dimen. 60x60x60cm				226,46
370	I	SINAPI	AREIA MEDIA - POSTO JAZIDA/FORNECEDOR (RETIRADO NA JAZIDA, SEM TRANSPORTE)	M3	0,25	120,00	30,00
1379	I	SINAPI	CIMENTO PORTLAND POZOLANICO CP IV- 32	KG	46,13	1,16	53,51
4721	I	SINAPI	PEDRA BRITADA N. 1 (9,5 a 19 MM) POSTO PEDREIRA/FORNECEDOR, SEM FRETE	M3	0,07	252,15	17,65
7271	I	SINAPI	BLOCO CERAMICO (ALVENARIA DE VEDACAO), 8 FUROS, DE 9 X 19 X 19 CM	UN	45,00	0,96	43,20
88309	CA	SINAPI	PEDREIRO COM ENCARGOS COMPLEMENTARES	h	0,9800000	30,73	30,12
88316	CA	SINAPI	SERVENTE COM ENCARGOS COMPLEMENTARES	h	2,0700000	25,11	51,98
CPUCIVIL-160			COMPOSIÇÃO ARGILA OU BARRO PARA ATERRO/REATERRO (COM TRANSPORTE ATE 10 KM)	M3			60,81
6081	I	SINAPI	ARGILA OU BARRO PARA ATERRO/REATERRO (COM TRANSPORTE ATE 10 KM)	M3	1,000	54,26	54,26
CPUCIVIL-117			COMPOSIÇÃO Tabica metálica 3x3cm para forro de gesso	m			6,55
39428	I	SINAPI	PERFIL TABICA FECHADA, LISA, FORMATO Z, EM AÇO GALVANIZADO NATURAL, LARGURA TOTAL NA	m	1,000	6,55	6,55



SERVIÇO PÚBLICO FEDERAL
MINISTÉRIO DA EDUCAÇÃO
INSTITUTO FEDERAL DE EDUCAÇÃO, CIÊNCIA E TECNOLOGIA DO PARÁ
OBRA DE CONSTRUÇÃO DA REFEITÓRIO
CPU ELÉTRICO



Código	Tipo	Fonte	Descrição	Unidade	Qtde	P. unt	P.total
CPUELET-04		COMPOSIÇÃO	INSTALAÇÃO COMPLETA DE AR CONDICIONADO ATE 30000	m			R\$ 3.563,84
231085	CA	SEDOP	Ponto de gás p/ split até 30.000 BTU's (10m)	0	2,000	1.474,62	R\$ 2.949,24
231084	CA	SEDOP	Ponto de dreno p/ split (10m)	0	1,000	318,74	R\$ 318,74
91997	CA	SINAPI	TOMADA MÉDIA DE EMBUTIR (1 MÓDULO), 2P+T 20 A, INCLUINDO SUPORTE E PLACA - FORNECIMENTO E INSTALAÇÃO. AF_03/2023	UN	1,000	38,34	R\$ 38,34
88264	CA	SINAPI	ELETRICISTA COM ENCARGOS COMPLEMENTARES	H	0,500	31,09	R\$ 15,55
88279	CA	SINAPI	MONTADOR ELETROMECHANICO COM ENCARGOS COMPLEMENTARES	H	5,000	27,57	R\$ 137,85
88243	CA	SINAPI	AJUDANTE ESPECIALIZADO COM ENCARGOS COMPLEMENTARES	H	4,000	26,03	R\$ 104,12
CPUELET-05		COMPOSIÇÃO	INSTALAÇÃO COMPLETA DE AR CONDICIONADO ACIMA DE 30000 BTU/H, INCLUINDO REDE FRIGORÍGENA, CARGA DE GÁS, PONTO DE DRENO, ESTRUTURAS DE FIXAÇÃO E PONTO ELÉTRICO COM CONECTOR CERÂMICO	un			R\$ 4.167,87
231086	CA	SEDOP	Ponto de gás p/ split até 60.000 BTU's (10m)	0	1,500	2.287,02	R\$ 3.430,53
231084	CA	SEDOP	Ponto de dreno p/ split (10m)	0	1,000	318,74	R\$ 318,74
91997	CA	SINAPI	TOMADA MÉDIA DE EMBUTIR (1 MÓDULO), 2P+T 20 A, INCLUINDO SUPORTE E PLACA - FORNECIMENTO E INSTALAÇÃO. AF_03/2023	UN	1,000	38,34	R\$ 38,34
88264	CA	SINAPI	ELETRICISTA COM ENCARGOS COMPLEMENTARES	H	1,000	31,09	R\$ 31,09
88279	CA	SINAPI	MONTADOR ELETROMECHANICO COM ENCARGOS COMPLEMENTARES	H	7,000	27,57	R\$ 192,99
88243	CA	SINAPI	AJUDANTE ESPECIALIZADO COM ENCARGOS COMPLEMENTARES	H	6,000	26,03	R\$ 156,18
CPUELET-03		COMPOSIÇÃO	Luminária LED, refletor retangular bivolt, luz branca, 50W	un			R\$ 66,56
39391	I	SINAPI	LUMINARIA LED REFLETOR RETANGULAR BIVOLT, LUZ BRANCA, 50 W	UN	1,000	45,76	45,76
88247	CA	SINAPI	AUXILIAR DE ELETRICISTA COM ENCARGOS COMPLEMENTARES	H	0,500	26,05	13,03
88264	CA	SINAPI	ELETRICISTA COM ENCARGOS COMPLEMENTARES	H	0,250	31,09	7,77
CPUELET-09		COMPOSIÇÃO	Dispositivo DR tetrapolar, sensibilidade 30mA, corrente 63A	un			R\$ 285,07
39457	I	SINAPI	DISPOSITIVO DR, 4 POLOS, SENSIBILIDADE DE 30 MA, CORRENTE DE 63 A, TIPO AC	UN	1,250	161,81	202,26
1575	I	SINAPI	TERMINAL A COMPRESSAO EM COBRE ESTANHADO PARA CABO 16 MM2, 1 FURO E 1 COMPRESSAO, PARA PARAFUSO DE FIXACAO M6	UN	4,000	1,80	7,20
88247	CA	SINAPI	AUXILIAR DE ELETRICISTA COM ENCARGOS COMPLEMENTARES	H	1,3232	26,05	34,47
88264	CA	SINAPI	ELETRICISTA COM ENCARGOS COMPLEMENTARES	H	1,3232	31,09	41,14
CPUELET-25		COMPOSIÇÃO	Luminária hermética de sobrepor, proteção IP-65, refletor em chapa de aço, para duas lâmpadas tubulares G13-120mm	un			R\$ 263,69
IF045	I	PROPRIO	LUMINARIA HERMETICA IP-65 PARA 2 DUAS LAMPADAS DE 28/32/36/40 W (NAO INCLUI REATOR E LAMPADAS)	UN	1	246,31	246,31
88247	CA	SINAPI	AUXILIAR DE ELETRICISTA COM ENCARGOS COMPLEMENTARES	H	0,1727	26,05	4,50
88264	CA	SINAPI	ELETRICISTA COM ENCARGOS COMPLEMENTARES	H	0,4144	31,09	12,88
CPUELET-26		COMPOSIÇÃO	Luminária de embutir, refletor em chapa de aço e aletas de controle de ofuscamento, para duas lâmpadas tubulares G13-120mm	un			R\$ 309,07
IF044	I	PROPRIO	LUMINARIA DE EMBUTIR EM CHAPA DE ACO PARA 4 LAMPADAS FLUORESCENTES DE 14 W *60 X 60 CM* ALETADA (NAO INCLUI REATOR E LAMPADAS)	UN	1	291,69	291,69
88247	CA	SINAPI	AUXILIAR DE ELETRICISTA COM ENCARGOS COMPLEMENTARES	H	0,1727	26,05	4,50
88264	CA	SINAPI	ELETRICISTA COM ENCARGOS COMPLEMENTARES	H	0,4144	31,09	12,88
CPUELET-27		COMPOSIÇÃO	Luminária circular de embutir, refletor em chapa de aço e difusor em vidro, para duas lâmpadas compactas E27	un			R\$ 54,24
103782	CA	SINAPI	LUMINARIA PLAFON REDONDO COM VIDRO FOSCO DIAMETRO *30* CM, PARA 2 LAMPADAS, BASE E27, POTENCIA MAXIMA 40/60 W (NAO INCLUI LAMPADAS)	UN	1	36,86	36,86
88247	CA	SINAPI	AUXILIAR DE ELETRICISTA COM ENCARGOS COMPLEMENTARES	H	0,1727	26,05	4,50
88264	CA	SINAPI	ELETRICISTA COM ENCARGOS COMPLEMENTARES	H	0,4144	31,09	12,88
CPUELET-32		COMPOSIÇÃO	Terminal aéreo minicaptor em barra chata de alumínio 7/8" x	un			R\$ 47,20
IF0108	I	PROPRIO	Minicaptor em barra chata de alumínio 7/8" x 1/8"	UN	1,000	25,87	25,87
442	I	SINAPI	PARAFUSO FRANCÊS M10 EM AÇO GALVANIZADO	UN	1,000	7,13	7,13
7583	I	SINAPI	BOCINA DE NÍQUEL SEM ABRADE, COM PARAFUSO DE 4,00 X 30 MM	UN	1,000	0,75	0,75
39207	I	SINAPI	ARRUELA EM ALUMÍNIO COM ROSCA DE 3/8" PARA ELETRODUTO	UN	1,000	1,08	1,08
88264	CA	SINAPI	ELETRICISTA COM ENCARGOS COMPLEMENTARES	H	0,2165	31,09	6,73
88247	CA	SINAPI	AUXILIAR DE ELETRICISTA COM ENCARGOS COMPLEMENTARES	H	0,2165	26,05	5,64
CPUELET-34		COMPOSIÇÃO	Conector de interface bimetalica, em cobre estanhado ou	un			R\$ 11,91
1564	I	SINAPI	GRAMPO PARALELO METALICO PARA CABO DE 0 A 30 MM2, COM 2 LAMPADAS COMPRESSAO EM COBRE ESTANHADO PARA CABO 50 MM2, 1 FURO E 1 COMPRESSAO, PARA PARAFUSO DE	UN	0,100	13,11	1,31
1578	I	SINAPI	50 MM2, 1 FURO E 1 COMPRESSAO, PARA PARAFUSO DE	UN	1,000	4,88	4,88
88264	CA	SINAPI	ELETRICISTA COM ENCARGOS COMPLEMENTARES	H	0,100	31,09	3,11
88247	CA	SINAPI	AUXILIAR DE ELETRICISTA COM ENCARGOS COMPLEMENTARES	H	0,100	26,05	2,61
CPUELET-82		COMPOSIÇÃO	Disjuntor termomagnético tripolar de caixa moldada,	un			R\$ 544,21
88247	CA	SINAPI	AUXILIAR DE ELETRICISTA COM ENCARGOS COMPLEMENTARES	H	0,500	26,05	13,03
88264	CA	SINAPI	ELETRICISTA COM ENCARGOS COMPLEMENTARES	H	0,500	31,09	15,55
2377	I	SINAPI	DISJUNTOR TERMOMAGNETICO TRIPOLAR 200 A / 600 V, TIPO FXD / ICC - 35 KA	UND	1,000	515,64	515,64
CPUELET-36		COMPOSIÇÃO	ELETRODUTO DE FERRO GALVANIZADO 3/4", INSTALAÇÃO	un			R\$ 21,60
2504	I	SINAPI	ELETRODUTO FLEXIVEL, EM FITA DE ACO GALVANIZADO, REVESTIDO COM PVC PRETO, DIAMETRO EXTERNO DE 25 MM, DN = 3/4", TIPO SEALTUBO	M	1,000	11,30	11,30
2580	I	SINAPI	CONDULETE DE ALUMINIO TIPO X, PARA ELETRODUTO ROSCAVEL DE 3/4", COM TAMPA CEGA	UN	0,100	19,80	1,98
88247	CA	SINAPI	AUXILIAR DE ELETRICISTA COM ENCARGOS COMPLEMENTARES	H	0,2	26,05	5,21
88264	CA	SINAPI	ELETRICISTA COM ENCARGOS COMPLEMENTARES	H	0,1	31,09	3,11
CPUELET-37		COMPOSIÇÃO	REVISÃO ELÉTRICA - BLOCO AUDITÓRIO	un			R\$ 8.427,60
180844	CA	SEDOP	Revisão de ponto de luz	UN	20,000	142,20	2.844,00
92027	CA	SINAPI	INTERRUPTOR SIMPLES (2 MÓDULOS) COM 1 TOMADA DE EMBUTIR 2P+T 10 A, INCLUINDO SUPORTE E PLACA - FORNECIMENTO E INSTALAÇÃO. AF_03/2023	UN	20,000	68,09	1.361,80
91992	CA	SINAPI	TOMADA ALTA DE EMBUTIR (1 MÓDULO), 2P+T 10 A, INCLUINDO SUPORTE E PLACA - FORNECIMENTO E INSTALAÇÃO. AF_03/2023	UN	20,000	47,47	949,40
92008	CA	SINAPI	TOMADA BAIXA DE EMBUTIR (2 MÓDULOS), 2P+T 10 A, INCLUINDO SUPORTE E PLACA - FORNECIMENTO E INSTALAÇÃO. AF_03/2023	UN	20,000	49,34	986,80
88247	CA	SINAPI	AUXILIAR DE ELETRICISTA COM ENCARGOS COMPLEMENTARES	H	40	26,05	1.042,00
88264	CA	SINAPI	ELETRICISTA COM ENCARGOS COMPLEMENTARES	H	40	31,09	1.243,60



SERVIÇO PÚBLICO FEDERAL
MINISTÉRIO DA EDUCAÇÃO
INSTITUTO FEDERAL DE EDUCAÇÃO, CIÊNCIA E TECNOLOGIA DO PARÁ
OBRA DE CONSTRUÇÃO DA REFEITÓRIO
CPU REDES



Código	Tipo	Fonte	Descrição	Unidade	Qtde	P. unt	P.total
CPUREDES-01		COMPOSIÇÃO	Cabo óptico não geleado tipo Fiber LAN INDOOR/OUTDOOR	und			12,39
IF0052	I	PROPRIO	Cabo óptico não geleado tipo Fiber LAN INDOOR/OUTDOOR CPOT-EO-SM 65, monomodo, 8 fibras, para interligação entre os racks das	m	1,000	10,59	10,59
88266	CA	SINAPI	Técnico em Telecomunicações com encargos complementares	h	0,030	34,09	1,02
88247	CA	SINAPI	Ajudante com encargos complementares	h	0,030	26,05	0,78
CPUREDES-02		COMPOSIÇÃO	Suporte BAP com Dieletrico Quadrado para Fibra Optica -	und			83,82
IF0059	I	PROPRIO	Suporte BAP com Dieletrico Quadrado para Fibra Optica - Fornecimento e instalação	und	1,000	36,70	36,70
88266	CA	SINAPI	Técnico em Telecomunicações com encargos complementares	h	1,000	34,09	34,09
88247	CA	SINAPI	Ajudante com encargos complementares	h	0,500	26,05	13,03
CPUREDES-04		COMPOSIÇÃO	Suporte Reserva de cabo Fibra Optica	und			238,93
IF0069	I	PROPRIO	Suporte Reserva de cabo Fibra Optica	und	1,000	4,60	191,81
88266	CA	SINAPI	Técnico em Telecomunicações com encargos complementares	h	1,000	34,09	34,09
88247	CA	SINAPI	Ajudante com encargos complementares	h	0,500	26,05	13,03
CPUREDES-05		COMPOSIÇÃO	Suporte BAP com olhal e grampo de suspensão	und			67,61
IF0105	I	PROPRIO	Suporte BAP com olhal e grampo de suspensão	und	1,000	9,29	20,49
88266	CA	SINAPI	Técnico em Telecomunicações com encargos complementares	h	1,000	34,09	34,09
88247	CA	SINAPI	Ajudante com encargos complementares	h	0,500	26,05	13,03
CPUREDES-06		COMPOSIÇÃO	Certificação dos links ópticos com emissão de relatório	und			51,12
88266	CA	SINAPI	Técnico em Telecomunicações com encargos complementares	h	0,850	34,09	28,98
88247	CA	SINAPI	Ajudante com encargos complementares	h	0,850	26,05	22,14



SERVIÇO PÚBLICO FEDERAL
MINISTÉRIO DA EDUCAÇÃO
INSTITUTO FEDERAL DE EDUCAÇÃO, CIÊNCIA E TECNOLOGIA DO PARÁ
OBRA DE CONSTRUÇÃO DA REFEITÓRIO



OBRA: OBRA DE CONSTRUÇÃO DA REFEITÓRIO
LOCAL DA OBRA: IFPA CAMPUS MARABÁ RURAL
REFERENCIA: SINAPI 08/25 E SEDOP 10/25
TIPO DE ORÇAMENTO: Sem Desoneração (ONERADO)

DATA: 23/10/2025
BDI DE OBRAS: 25,00%
BDI EQUIPAMENTOS: 14,23%
VALOR GLOBAL: 2.508.063,95

CURVA ABC DE SERVIÇOS

Item	Banco	Código	Descrição	Und	Quant.	Valor Unit	Valor Unit	Total com BDI	Peso (%)	Peso (%)	Class
1	PROPRIO	CPUCIVIL-01	ADMINISTRAÇÃO DA OBRA	und	1,00	178.123,00	222.653,75	222.653,75	8,88 %	8,88 %	A
2	SEDOP	071360	Estrutura metálica p/ cobertura - (Incl. pintura anti-corrosiva)	UN	4.300,00	26,91	33,64	144.652,00	5,77 %	14,65 %	A
3	SEDOP	71497	Cobertura -Telha termoacústica e=30mm chapa filme com isolamento polissocianurato (PIR)	m²	430,00	181,39	226,74	97.498,20	3,89 %	18,54 %	A
4	PROPRIO	CPUCIVIL-20	PASSARELAS COM COBERTURA EM TELHA CURVA PERFILOR LR-33 DOB. CÔNCAVO E ESTRUTURA EM AÇO GALVANIZADO C/ PERFIS E MONTANTES	M	104,00	892,27	1.115,34	115.995,36	4,62 %	23,16 %	A
5	SEDOP	231313	Aparelho Air-Split - 36.000 BTU's - Inverter	UN	6,00	12.845,51	14.673,43	88.040,58	3,51 %	26,67 %	A
6	SEDOP	10767	Execução de escritório em canteiro de obra em chapa de madeira compensada, não incluso mobiliário e equipamentos. AF_02/2016 (Escritório da Obra e fiscalização)	m²	60,00	943,73	1.179,66	70.779,60	2,82 %	29,49 %	A
7	SEDOP	91512	Esquadrias de CORRER (5F) - EM VIDRO TEMPERADO LISO INCOLOR E=8a10mm COM FIXAÇÃO EM FERRAGENS CROMADAS - 4,50x2,20	m²	61,10	916,90	1.146,13	70.028,54	2,79 %	32,28 %	A
8	SEDOP	151284	Latex acrílica semi-brilho c/ massa e selador - interna e externa	m²	810,12	56,74	70,93	57.461,81	2,29 %	34,57 %	A
9	SINAPI	103330	ALVENARIA DE VEDAÇÃO DE BLOCOS CERÂMICOS FURADOS NA HORIZONTAL DE 11,5X19X19 CM (ESPESSURA 11,5 CM) E ARGAMASSA DE ASSENTAMENTO COM PREPARO EM BETONEIRA. AF_12/2021	M2	458,83	93,03	116,29	53.357,34	2,13 %	36,70 %	A
10	PROPRIO	CPUCIVIL-146	FORRO MODULAR DE PVC, 1240 X 620 X 8 MM, INCLUSIVE ESTRUTURA DE FIXAÇÃO, COR BRANCA	M2	334,89	124,66	155,83	52.185,91	2,08 %	38,78 %	A
11	SEDOP	110644	Revestimento Cerâmico Padrão Médio - incl. rejuntamento	m²	591,28	68,60	85,75	50.702,26	2,02 %	40,80 %	A
12	SINAPI	92415	MONTAGEM E DESMONTAGEM DE FÔRMA DE PILARES RETANGULARES E ESTRUTURAS SIMILARES, PÉ-DIREITO SIMPLES, EM CHAPA DE MADEIRA COMPENSADA RESINADA, 2 UTILIZAÇÕES. AF_09/2020	m²	260,86	154,14	192,68	50.262,50	2,00 %	42,80 %	A
13	SINAPI	92988	CABO DE COBRE FLEXÍVEL ISOLADO, 50 MM², ANTI-CHAMA 0,8/1,0 KV, PARA REDE ENTERRADA DE DISTRIBUIÇÃO DE ENERGIA ELÉTRICA - FORNECIMENTO E INSTALAÇÃO. AF_12/2021	M	420,00	64,88	81,10	34.062,00	1,36 %	44,16 %	A
14	PROPRIO	CPUCIVIL-148	PROJETO, FABRICAÇÃO E MONTAGEM - SISTEMA DE EXAUSTÃO	CONJ	1,00	39.865,64	45.538,52	45.538,52	1,82 %	45,98 %	A
15	SEDOP	130507	Camada impermeabilizadora e=10cm c/ seixo	m²	404,89	83,08	103,85	42.047,83	1,68 %	47,66 %	A
16	PROPRIO	CPUELET-05	INSTALAÇÃO COMPLETA DE AR CONDICIONADO ACIMA DE 30000 BTU/H, INCLUINDO REDE FRIGORÍGENA, CARGA DE GÁS, PONTO DE DRENO, ESTRUTURAS DE FIXAÇÃO E PONTO ELÉTRICO COM CONECTOR CERÂMICO	un	8,00	4.167,87	5.209,84	41.678,72	1,66 %	49,32 %	A
17	SEDOP	50038	Armação p/ concreto	kg	2.327,80	14,32	17,90	41.667,62	1,66 %	50,98 %	A
18	SEDOP	231314	Aparelho Air-Split - 48.000 BTU's - Inverter	UN	2,00	17.752,26	20.278,41	40.556,82	1,62 %	52,60 %	A
19	PROPRIO	CPUCIVIL-160	ARGILA OU BARRO PARA ATERRO/REATERRO (COM TRANSPORTE ATE 10 KM)	UN	448,61	60,81	76,01	34.098,85	1,36 %	53,96 %	A
20	SINAPI	87263	REVESTIMENTO CERÂMICO PARA PISO COM PLACAS TIPO PORCELANATO DE DIMENSÕES 60X60 CM APLICADA EM AMBIENTES DE ÁREA MAIOR QUE 10 M². AF_02/2023. PE	M2	214,00	124,82	156,03	33.390,42	1,33 %	55,29 %	A
21	SINAPI	92265	FABRICAÇÃO DE FÔRMA PARA VIGAS, EM CHAPA DE MADEIRA COMPENSADA RESINADA, E = 17 MM. AF_09/2020	M2	193,62	132,61	165,76	32.094,45	1,28 %	56,57 %	A
22	SEDOP	130492	Calçada (incl.alicerce, baldrame e concreto c/ junta seca)	m²	185,80	138,15	172,69	32.085,80	1,28 %	57,85 %	A
23	PROPRIO	CPUELET-04	INSTALAÇÃO COMPLETA DE AR CONDICIONADO ATE 30000 BTU/H, INCLUINDO REDE FRIGORÍGENA, CARGA DE GÁS, PONTO DE DRENO, ESTRUTURAS DE FIXAÇÃO E PONTO ELÉTRICO COM CONECTOR CERÂMICO	M	7,00	3.563,84	4.454,80	31.183,60	1,24 %	59,09 %	A
24	SINAPI	87535	EMBOÇO, EM ARGAMASSA TRAÇO 1:2:8, PREPARO MECÂNICO, APLICADO MANUALMENTE EM PAREDES INTERNAS DE AMBIENTES COM ÁREA MAIOR QUE 10M², E = 17,5MM, COM TALISCAS. AF_03/2024	M2	591,28	41,59	51,99	30.740,65	1,23 %	60,32 %	A
25	SEDOP	50736	Concreto c/ seixo FCK=30 MPA (incl. lançamento e adensamento)	UN	23,19	1.022,44	1.278,05	29.637,98	1,18 %	61,50 %	A
26	SINAPI	87302	ARGAMASSA TRAÇO 1:4 (EM VOLUME DE CIMENTO E ÁREA MÉDIA ÚMIDA) PARA CONTRAPISO, PREPARO MECÂNICO COM BETONEIRA 600 L. AF_08/2019	M3	28,34	816,15	1.020,19	28.912,18	1,15 %	62,65 %	A
27	SEDOP	141368	Forro em gesso acartonado estruturado	UN	246,50	92,01	115,01	28.349,97	1,13 %	63,78 %	A
28	SINAPI	94966	CONCRETO FCK = 30MPA, TRAÇO 1:2:12,5 (EM MASSA SECA DE CIMENTO/ AREIA MÉDIA/ BRITA 1) - PREPARO MECÂNICO COM BETONEIRA 400 L. AF_05/2021	M3	28,11	782,08	977,60	27.480,34	1,10 %	64,88 %	A
29	SINAPI	98077	FILTRO ANAERÓBIO RETANGULAR, EM ALVENARIA COM TIJOLOS CERÂMICOS MACIÇOS, DIMENSÕES INTERNAS: 1,6 X 5,6 X H=1,67 M, VOLUME ÚTIL: 10752 L (PARA 103 CONTRIBUINTES). AF_12/2020	UN	1,00	21.001,45	26.251,81	26.251,81	1,05 %	65,93 %	A
30	SINAPI	98459	TAPUME COM TELHA METÁLICA. AF_03/2024	M2	198,00	99,48	124,35	24.621,30	0,98 %	66,91 %	A
31	PROPRIO	CPUELET-26	Luminária de embutir, refletor em chapa de aço e aletas de controle de ofuscamento, para duas lâmpadas tubulares G13-120mm	un	60,00	309,07	386,34	23.180,40	0,92 %	67,83 %	A
32	PROPRIO	CPUCIVIL-10	Projeto, fornecimento e montagem de sistema de distribuição de GLP	und	1,00	17.992,17	22.490,21	22.490,21	0,90 %	68,73 %	A
33	SINAPI	98071	TANQUE SÉPTICO RETANGULAR, EM ALVENARIA COM TIJOLOS CERÂMICOS MACIÇOS, DIMENSÕES INTERNAS: 1,6 X 4,6 X H=2,4 M, VOLUME ÚTIL: 14720 L (PARA 105 CONTRIBUINTES). AF_12/2020	UN	1,00	17.140,57	21.425,71	21.425,71	0,85 %	69,58 %	A
34	SEDOP	130725	Lajota cerâmica - incluindo rejuntamento (Padrão Alto)	UN	190,89	87,61	109,51	20.904,36	0,83 %	70,41 %	A
35	PROPRIO	CPUCIVIL-35	BANCADA EM INOX	UN	9,75	1.649,35	2.061,69	20.101,48	0,80 %	71,21 %	A
36	SINAPI	87529	MASSA ÚNICA, EM ARGAMASSA TRAÇO 1:2:8, PREPARO MECÂNICO, APLICADA MANUALMENTE EM PAREDES INTERNAS DE AMBIENTES COM ÁREA ENTRE 5M² E 10M², E = 17,5MM, COM TALISCAS. AF_03/2024	M2	353,38	45,85	57,31	20.252,21	0,81 %	72,02 %	A
37	SINAPI	96523	ESCAVAÇÃO MANUAL PARA BLOCO DE COROAMENTO OU SAPATA (INCLUINDO ESCAVAÇÃO PARA COLOCAÇÃO DE FÔRMAS). AF_01/2024	M3	126,81	108,17	135,21	17.145,98	0,68 %	72,70 %	A
38	SINAPI	96537	FABRICAÇÃO, MONTAGEM E DESMONTAGEM DE FÔRMA PARA BLOCO DE COROAMENTO, EM CHAPA DE MADEIRA COMPENSADA RESINADA, E=17 MM, 2 UTILIZAÇÕES. AF_01/2024	M2	63,41	207,64	259,55	16.458,07	0,66 %	73,36 %	A
39	SEDOP	91379	Porta em vidro temperado c/ ferragens - (sem mola)	m²	16,08	789,71	987,14	15.873,21	0,63 %	73,99 %	A
40	SEDOP	231309	Aparelho Air-Split - 12.000 BTU's - Inverter	UN	4,00	3.441,84	3.931,61	15.726,44	0,63 %	74,62 %	A
41	SEDOP	030011	Aterro incluindo carga, descarga, transporte e apiloamento	m³	75,09	156,75	195,94	14.713,13	0,59 %	75,21 %	A
42	SEDOP	170727	Eletroduto PVC Rígido de 4"	M	90,00	119,35	149,19	13.427,10	0,54 %	75,75 %	A
43	SINAPI	102491	PINTURA DE PISO COM TINTA ACRÍLICA, APLICAÇÃO MANUAL, 2 DEMÃOS, INCLUSO FUNDO PREPARADOR. AF_05/2021	M2	448,80	23,54	29,43	13.208,18	0,53 %	76,28 %	A
44	SEDOP	150127	Epoxi sem massa c/ selador	UN	90,00	114,30	142,88	12.859,20	0,51 %	76,79 %	A
45	SEDOP	060813	Divisória em granito cinza - incl. ferrag. de fixação	m²	10,00	984,89	1.231,11	12.311,10	0,49 %	77,28 %	A
46	SINAPI	098557	IMPERMEABILIZAÇÃO DE SUPERFÍCIE COM EMULSÃO ASFÁLTICA, 2 DEMÃOS. AF_09/2023	M2	193,62	50,83	63,54	12.302,61	0,49 %	77,77 %	A
47	ORSE	007903	Fornecimento e instalação de haste de aterramento galvanizada a fogo 3/8"x3,45m (RE-BAR) TEL-760, exclusive clipe	un	112,80	85,70	107,13	12.084,26	0,48 %	78,25 %	A
48	PROPRIO	CPUCIVIL-02	MOBILIZAÇÃO DE PESSOAL E EQUIPAMENTOS	und	1,00	9.545,96	11.932,45	11.932,45	0,48 %	78,73 %	A
49	PROPRIO	CPUCIVIL-125	ABRIGO DE GÁS	und	1,00	9.418,87	11.773,59	11.773,59	0,47 %	79,20 %	A
50	SINAPI	098504	PLANTIO DE GRAMA BATATAIS EM PLACAS. AF_07/2024	M2	170,00	15,62	19,53	3.320,10	0,13 %	79,33 %	A
51	SEDOP	080273	Reboco impermeabilizante - EXTERNO	m²	164,00	54,89	68,61	11.252,04	0,45 %	79,78 %	A
52	SEDOP	180513	Canaleta em alvenaria (0.30x0.30m) rebocada internamente	M	50,00	178,41	223,01	11.150,50	0,44 %	80,22 %	B
53	SEDOP	130728	Piso tátil 25x25 pré-moldado (16 unidades)	m²	34,00	261,98	327,48	11.134,32	0,44 %	80,66 %	B
54	SINAPI	096529	FABRICAÇÃO, MONTAGEM E DESMONTAGEM DE FÔRMA PARA SAPATA, EM MADEIRA SERRADA, E=25 MM, 1 UTILIZAÇÃO. AF_01/2024	UN	28,80	302,63	378,29	10.894,75	0,43 %	81,09 %	B



SERVIÇO PÚBLICO FEDERAL
MINISTÉRIO DA EDUCAÇÃO
INSTITUTO FEDERAL DE EDUCAÇÃO, CIÊNCIA E TECNOLOGIA DO PARÁ
OBRA DE CONSTRUÇÃO DA REFEITÓRIO



OBRA: OBRA DE CONSTRUÇÃO DA REFEITÓRIO
LOCAL DA OBRA: IFPA CAMPUS MARABÁ RURAL
REFERENCIA: SINAPI 08/25 E SEDOP 10/25
TIPO DE ORÇAMENTO: Sem Desoneração (ONERADO)

DATA: 23/10/2025
BDI DE OBRAS: 25,00%
BDI EQUIPAMENTOS: 14,23%
VALOR GLOBAL: 2.508.063,95

CURVA ABC DE SERVIÇOS

Item	Banco	Código	Descrição	Und	Quant.	Valor Unit	Valor Unit	Total com BDI	Peso (%)	Peso (%)	Class
55	SINAPI	87905	CHAPISCO APLICADO EM ALVENARIA (COM PRESENÇA DE VÁOS) E ESTRUTURAS DE CONCRETO DE FACHADA, COM COLHER DE PEDREIRO. ARGAMASSA TRAÇO 1:3 COM PREPARO EM BETONEIRA 400L. AF_10/2022	M2	917,66	9,41	11,76	10.791,68	0,43 %	81,52 %	B
56	SEDOP	10004	Placa da obra em chapa galvanizada	m²	12,00	717,05	896,31	10.755,72	0,43 %	81,95 %	B
57	SEDOP	270220	Limpeza geral e entrega da obra	m²	820,00	10,45	13,06	10.709,20	0,43 %	82,38 %	B
58	PROPRIO	CPUELET-37	REVISÃO ELÉTRICA - BLOCO AUDITÓRIO	UN	1,00	8.427,60	10.534,50	10.534,50	0,42 %	82,80 %	B
59	SEDOP	231308	Aparelho Air-Split - 9.000 BTU's - Inverter	UN	3,00	3.047,02	3.480,61	10.441,83	0,42 %	83,22 %	B
60	SINAPI	099054	ACABAMENTOS PARA FORRO (SANCA DE GESSO, MONTADA NA OBRA). AF_08/2023_PS	UN	124,00	65,48	81,85	10.149,40	0,40 %	83,62 %	B
61	SINAPI	91871	ELETRODUTO RÍGIDO ROSCÁVEL, PVC, DN 25 MM (3/4"), PARA CIRCUITOS TERMINAIS, INSTALADO EM PAREDE - FORNECIMENTO E INSTALAÇÃO. AF_03/2023	M	482,00	16,43	20,54	9.900,28	0,39 %	84,01 %	B
62	SINAPI	88497	EMASSAMENTO COM MASSA LÁTEX, APLICAÇÃO EM PAREDE, DUAS DEMÃOS, LIXAMENTO MANUAL. AF_04/2023	M2	426,12	18,43	23,04	9.817,80	0,39 %	84,40 %	B
63	SEDOP	11171	Licenças e taxas da obra (até 500m2)	cj	1,00	7.198,55	8.998,19	8.998,19	0,36 %	84,76 %	B
64	SINAPI	100719	Pintura com tinta alquídica de fundo (tipo zarcão) pulverizada sobre perfil metálico executado em fábrica (por demão). af_01/2020_p (Estrutura metálica cobertura)	M2	595,00	11,87	14,84	8.829,80	0,35 %	85,11 %	B
65	PROPRIO	CPUCIVIL-140	Granito para Bancada L = 60 CM (incluindo saia e rodabanca)	M	7,90	856,25	1.070,31	8.455,45	0,34 %	85,45 %	B
66	SEDOP	180352	Caixa em alvenaria de 60x60x80cm c/ tpo. concreto	UN	7,00	937,48	1.171,85	8.202,95	0,33 %	85,78 %	B
67	PROPRIO	CPUCIVIL-141	Elaboração de as built	und	1,00	6.491,77	8.114,71	8.114,71	0,32 %	86,10 %	B
68	SINAPI	91928	CABO DE COBRE FLEXÍVEL ISOLADO, 4 MM², ANTI-CHAMA 450/750 V, PARA CIRCUITOS TERMINAIS - FORNECIMENTO E INSTALAÇÃO. AF_03/2023	M	832,00	7,72	9,65	8.028,80	0,32 %	86,42 %	B
69	SEDOP	180094	Caixa em alvenaria de 80x80x80cm c/ tpo. concreto	UN	5,00	1.283,73	1.604,66	8.023,30	0,32 %	86,74 %	B
70	SINAPI	105556	EXECUÇÃO E COMPACTAÇÃO DE CORPO DE ATERRO DE ATERRO (95% DE ENERGIA DO PROCTOR NORMAL) COM SOLO PREDOMINANTEMENTE ARGILOSO, EM CAMADAS COM ESPESURA DE 10 CM - EXCLUSIVE ESCAVAÇÃO, CARGA E TRANSPORTE E SOLO. AF_09/2024	UN	448,61	14,09	17,61	7.900,02	0,31 %	87,05 %	B
71	SINAPI	101965	PEITORIL LINEAR EM GRANITO OU MÁRMORE, L = 15CM, ASSENTADO COM ARGAMASSA 1:6 COM ADITIVO. AF_11/2020	M	39,70	157,40	196,75	7.810,98	0,31 %	87,36 %	B
72	SINAPI	93187	VERGA MOLDADA IN LOCO EM CONCRETO, ESPESURA DE "20" CM. AF_03/2024	M	68,00	88,73	110,91	7.541,88	0,30 %	87,66 %	B
73	SEDOP	10005	Execução de almoarifado em canteiro de obra em chapa de madeira compensada, incluso prateleiras. AF_02/2016	m²	10,00	569,87	712,34	7.123,40	0,28 %	87,94 %	B
74	SINAPI	91873	ELETRODUTO RÍGIDO ROSCÁVEL, PVC, DN 40 MM (1 1/4"), PARA CIRCUITOS TERMINAIS, INSTALADO EM PAREDE - FORNECIMENTO E INSTALAÇÃO. AF_03/2023	M	220,00	25,67	32,09	7.059,80	0,28 %	88,22 %	B
75	SINAPI	100903	LÂMPADA TUBULAR LED DE 18/20 W, COM SOQUETE, BASE G13 - FORNECIMENTO E INSTALAÇÃO. AF_09/2024_PS	UN	152,00	36,39	45,49	6.914,48	0,28 %	88,50 %	B
76	SEDOP	10175	Locação da obra a aparelho	m²	485,27	11,34	14,18	6.881,13	0,27 %	88,77 %	B
77	PROPRIO	CPUCIVIL-135	PORTA DE ABRIR (2 FOLHAS) - PORTA EM ALUMÍNIO LISO DUPLA COM PINTURA ELETROSTÁTICA VERDE E VIDRO	UN	1,00	5.212,89	6.516,11	6.516,11	0,26 %	89,03 %	B
78	SEDOP	10786	Aluguel e montagem de andaime metálico	m2/mês	240,00	19,66	24,58	5.899,20	0,24 %	89,27 %	B
79	SEDOP	201460	Barra antipânico simples	UN	8,00	580,36	725,45	5.803,60	0,23 %	89,50 %	B
80	SINAPI	89512	TUBO PVC, SÉRIE R, ÁGUA PLUVIAL, DN 100 MM, FORNECIDO E INSTALADO EM RAMAL DE ENCAMINHAMENTO. AF_06/2022	M	88,80	52,09	65,11	5.781,77	0,23 %	89,73 %	B
81	SINAPI	92367	TUBO DE AÇO GALVANIZADO COM COSTURA, CLASSE MÉDIA, DN 65 (2 1/2"), CONEXÃO ROSQUEADA, INSTALADO EM REDE DE ALIMENTAÇÃO PARA HIDRANTE - FORNECIMENTO E INSTALAÇÃO. AF_10/2020	UN	40,00	109,32	136,65	5.466,00	0,22 %	89,95 %	B
82	SINAPI	91928	CABO DE COBRE FLEXÍVEL ISOLADO, 2,5 MM², ANTI-CHAMA 450/750 V, PARA CIRCUITOS TERMINAIS - FORNECIMENTO E INSTALAÇÃO. AF_03/2023	M	872,00	4,99	6,24	5.441,28	0,22 %	90,17 %	B
83	PROPRIO	CPUCIVIL-147	Prateleiras em concreto revestido - Base condensadoras	M2	9,00	482,97	603,71	5.433,39	0,22 %	90,39 %	B
84	PROPRIO	CPUELET-25	Luminária hermética de sobrepôr, proteção IP-65, refletor em chapa de aço, para duas lâmpadas tubulares G13-120mm	un	16,00	263,69	329,61	5.273,76	0,21 %	90,60 %	B
85	PROPRIO	CPUCIVIL-03	MANUTENÇÃO DO CANTEIRO DE OBRAS	und	1,00	4.160,08	5.200,10	5.200,10	0,21 %	90,81 %	B
86	SINAPI	101094	PISO PODOTÁTIL DE ALERTA OU DIRECIONAL, DE BORRACHA, ASSENTADO SOBRE ARGAMASSA. AF_05/2020	M	20,00	200,39	250,49	5.009,80	0,20 %	91,01 %	B
87	SINAPI	91341	PORTA EM ALUMÍNIO DE ABRIR TIPO VENEZIANA COM GUARNIÇÃO, FIXAÇÃO COM PARAFUSOS - FORNECIMENTO E INSTALAÇÃO. AF_12/2019	M2	7,44	536,72	670,90	4.991,50	0,20 %	91,21 %	B
88	PROPRIO	CPUCIVIL-138	PORTA DE ABRIR (1F) - PORTA EM ALUMÍNIO LISO BRUTO COM VISOR EM VIDRO TEMPERADO LISO INCOLOR E=8mm - 0,80x2,10	UN	2,00	1.995,63	2.494,54	4.989,08	0,20 %	91,41 %	B
89	PROPRIO	CPUCIVIL-136	PORTA DE ABRIR (1F) - PORTA EM ALUMÍNIO LISO BRUTO COM VISOR EM VIDRO TEMPERADO LISO INCOLOR E=8mm - 0,90x2,10	UN	4,00	930,21	1.162,76	4.651,04	0,19 %	91,60 %	B
90	SINAPI	93197	CONTRAVERGA MOLDADA IN LOCO EM CONCRETO, ESPESURA DE "20" CM. AF_03/2024	M	48,60	67,81	84,76	4.119,34	0,16 %	91,76 %	B
91	SINAPI	89714	TUBO PVC, SERIE NORMAL, ESGOTO PREDIAL, DN 100 MM, FORNECIDO E INSTALADO EM RAMAL DE DESCARGA OU RAMAL DE ESGOTO SANITÁRIO. AF_08/2022	M	80,00	40,70	50,88	4.070,40	0,16 %	91,92 %	B
92	SEDOP	190610	Bacia sifonada c/ cx. descarga acoplada ecológica com assento	UN	3,00	1.082,04	1.352,55	4.057,65	0,16 %	92,08 %	B
93	SINAPI	86935	CUBA DE EMBUTIR DE AÇO INOXIDÁVEL MÉDIA, INCLUSO VÁLVULA TIPO AMERICANA EM METAL CROMADO E SIFÃO FLEXÍVEL EM PVC - FORNECIMENTO E INSTALAÇÃO. AF_01/2020	UN	10,00	320,81	401,01	4.010,10	0,16 %	92,24 %	B
94	SINAPI	098062	SUMIDOURO CIRCULAR, EM CONCRETO PRÉ-MOLDADO, DIÂMETRO INTERNO = 1,88 M, ALTURA INTERNA = 2,00 M, ÁREA DE INFILTRAÇÃO: 13,1 M² (PARA 5 CONTRIBUINTES). AF_12/2020	UN	1,00	3.171,32	3.964,15	3.964,15	0,16 %	92,40 %	B
95	SEDOP	20016	Demolição manual de alvenaria de tijolo	UN	36,00	88,02	110,03	3.961,08	0,16 %	92,56 %	B
96	SINAPI	89356	TUBO, PVC, SOLDÁVEL, DE 25MM, INSTALADO EM RAMAL OU SUB-RAMAL DE ÁGUA - FORNECIMENTO E INSTALAÇÃO. AF_06/2022	M	115,00	26,17	32,71	3.761,65	0,15 %	92,75 %	B
97	PROPRIO	CPUCIVIL-142	Habite-se Prefeitura	UN	1,00	2.793,14	3.491,43	3.491,43	0,14 %	92,85 %	B
98	PROPRIO	CPUCIVIL-143	Habite-se Bombeiros	UN	1,00	2.793,14	3.491,43	3.491,43	0,14 %	92,99 %	B
99	SINAPI	91934	CABO DE COBRE FLEXÍVEL ISOLADO, 16 MM², ANTI-CHAMA 450/750 V, PARA CIRCUITOS TERMINAIS - FORNECIMENTO E INSTALAÇÃO. AF_03/2023	M	100,00	27,93	34,91	3.491,00	0,14 %	93,13 %	B
100	SINAPI	101881	QUADRO DE DISTRIBUIÇÃO DE ENERGIA EM CHAPA DE AÇO GALVANIZADO, DE EMBUTIR, COM BARRAMENTO TRIFÁSICO, PARA 40 DISJUNTORES DIN 100A - FORNECIMENTO E INSTALAÇÃO. AF_07/2025	UN	3,00	891,56	1.114,45	3.343,35	0,13 %	93,26 %	B
101	SINAPI	96359	PAREDE COM PLACAS DE GESSO ACARTONADO (DRYWALL), PARA USO INTERNO, COM DUAS FACES SIMPLES E ESTRUTURA METÁLICA COM GUIAS SIMPLES, COM VÁOS AF_06/2017_P	UN	22,80	117,18	146,48	3.339,74	0,13 %	93,39 %	B
102	SINAPI	100861	SUPORTE MÃO FRANCESA EM AÇO, ABAS IGUAIS 30 CM, CAPACIDADE MINIMA 60 KG, BRANCO - FORNECIMENTO E INSTALAÇÃO. AF_01/2020	UN	70,00	38,14	47,68	3.337,60	0,13 %	93,52 %	B
103	SINAPI	105004	RAMPA DE ACESSIBILIDADE EM CONCRETO MOLDADO IN LOCO, EM CALÇADA NOVA COM LARGURA MENOR À 3,00 M, FCK 25MPA, COM PISO PODOTÁTIL. AF_03/2024	UN	16,50	159,21	199,01	3.283,67	0,13 %	93,65 %	B
104	SINAPI	98689	SOLEIRA EM GRANITO, LARGURA 15 CM, ESPESURA 2,0 CM. AF_09/2020	M	18,10	143,54	179,43	3.247,68	0,13 %	93,78 %	B
105	SINAPI	98297	CABO ELETRÔNICO CATEGORIA 6, INSTALADO EM EDIFICAÇÃO INSTITUCIONAL - FORNECIMENTO E INSTALAÇÃO. AF_08/2025	M	250,00	10,34	12,93	3.232,50	0,13 %	93,91 %	B



SERVIÇO PÚBLICO FEDERAL
MINISTÉRIO DA EDUCAÇÃO
INSTITUTO FEDERAL DE EDUCAÇÃO, CIÊNCIA E TECNOLOGIA DO PARÁ
OBRA DE CONSTRUÇÃO DA REFEITÓRIO



OBRA: OBRA DE CONSTRUÇÃO DA REFEITÓRIO
LOCAL DA OBRA: IFPA CAMPUS MARABÁ RURAL
REFERENCIA: SINAPI 08/25 E SEDOP 10/25
TIPO DE ORÇAMENTO: Sem Desoneração (ONERADO)

DATA: 23/10/2025
BDI DE OBRAS: 25,00%
BDI EQUIPAMENTOS: 14,23%
VALOR GLOBAL: 2.508.063,95

CURVA ABC DE SERVIÇOS

Item	Banco	Código	Descrição	Und	Quant.	Valor Unit	Valor Unit	Total com BDI	Peso (%)	Peso (%)	Class
106	SEDOP	120770	Rodape em Porcelanato h= 9cm	M	72,00	34,37	42,96	3.093,12	0,12 %	94,03 %	B
107	sedop	1012730	Mola p/ porta de vidro	UN	6,00	396,95	496,19	2.977,14	0,12 %	94,15 %	B
108	SINAPI	94227	CALHA EM CHAPA DE AÇO GALVANIZADO NÚMERO 24, DESENVOLVIMENTO DE 33 CM, INCLUSO TRANSPORTE VERTICAL. AF_07/2019	M	36,60	63,99	79,99	2.927,63	0,12 %	94,27 %	B
109	PROPRIO	CPUCIVIL-118	ABRIGO PARA HIDRANTE, 90X60X17CM, COM REGISTRO GLOBO ANGULAR 45 GRAUS 2 1/2", ADAPTADOR STORZ 2 1/2", 2 MANGUEIRAS DE INCÊNDIO 15M, REDUÇÃO 2 1/2" X 1 1/2" E ESGUICHO EM LATÃO 1 1/2" - FORNECIMENTO E INSTALAÇÃO	UN	1,00	2.339,35	2.924,19	2.924,19	0,12 %	94,39 %	B
110	SINAPI	100327	RUFO EXTERNO/INTERNO EM CHAPA DE AÇO GALVANIZADO NÚMERO 26, CORTE DE 33 CM, INCLUSO IÇAMENTO. AF_07/2019	M	36,80	60,35	75,44	2.776,19	0,11 %	94,50 %	B
111	PROPRIO	CPUELET-36	ELETRODUTO DE FERRO GALVANIZADO 3/4", INSTALAÇÃO EMBUTIDA EM FORRO OU PAREDE, INCLUINDO CURVAS E CONEXÕES	un	100,00	21,60	27,00	2.700,00	0,11 %	94,61 %	B
112	SINAPI	94342	ATERRO MANUAL DE VALAS COM AREIA PARA ATERRO. AF_08/2023	M3	18,00	112,49	140,61	2.530,98	0,10 %	94,71 %	B
113	SEDOP	191516	Torneira para lavatório de mesa com fechamento automático	UN	4,00	469,89	587,36	2.349,44	0,09 %	94,80 %	B
114	SINAPI	96121	ACABAMENTOS PARA FORRO (RODA-FORRO EM PERFIL METÁLICO E PLÁSTICO). AF_08/2023	M	152,00	12,31	15,39	2.339,28	0,09 %	94,89 %	B
115	PROPRIO	CPUCIVIL-150	Instalação provisória de água e esgoto	und	1,00	1.868,11	2.335,14	2.335,14	0,09 %	94,98 %	B
116	SINAPI	100981	CARGA, MANOBRA E DESCARGA DE ENTULHO EM CAMINHÃO BASCULANTE 6 M³ - CARGA COM ESCAVADEIRA HIDRÁULICA (ÇAÇAMBA DE 0,80 M³ / 111 HP) E DESCARGA LIVRE (UNIDADE: M3). AF_07/2020	UN	187,50	9,84	12,30	2.306,25	0,09 %	95,07 %	C
117	SEDOP	251293	Tampo em granito verde Ubatuba - PASSADISÇOS	m²	1,98	931,61	1.164,51	2.305,73	0,09 %	95,16 %	C
118	SINAPI	097627	DEMOLIÇÃO DE PILARES E VIGAS EM CONCRETO ARMADO, DE FORMA MECANIZADA COM MARTELETE, SEM REAPROVEITAMENTO. AF_09/2023	UN	10,38	177,11	221,39	2.298,03	0,09 %	95,25 %	C
119	SEDOP	240843	Placa de sinalização metálica	UN	40,00	45,54	56,93	2.277,20	0,09 %	95,34 %	C
120	PROPRIO	CPUCIVIL-83	Caixa de areia, águas pluviais, sem grelha, dimen. 60x60x60cm	0	8,00	226,66	283,08	2.264,64	0,09 %	95,43 %	C
121	SEDOP	80678	Impermeabilização com bicomponente semiflexível	m²	29,12	61,57	76,96	2.241,08	0,09 %	95,52 %	C
122	SINAPI	91940	CAIXA RETANGULAR 4" X 2" MÉDIA (1,30 M DO PISO), PVC, INSTALADA EM PAREDE - FORNECIMENTO E INSTALAÇÃO. AF_03/2023	UN	87,00	20,40	25,50	2.218,50	0,09 %	95,61 %	C
123	SEDOP	171179	Rack de 24" 05 U/A	UN	1,00	1.738,28	2.172,85	2.172,85	0,09 %	95,70 %	C
124	SINAPI	88485	FUNDO SELADOR ACRÍLICO, APLICAÇÃO MANUAL EM PAREDE, UMA DEMÃO. AF_04/2023	M2	380,52	4,57	5,71	2.172,77	0,09 %	95,79 %	C
125	PROPRIO	CPUCIVIL-149	Instalação provisória de energia elétrica	und	1,00	1.729,15	2.161,44	2.161,44	0,09 %	95,88 %	C
126	SINAPI	89713	TUBO PVC, SERIE NORMAL, ESGOTO PREDIAL, DN 75 MM, FORNECIDO E INSTALADO EM RAMAL DE DESCARGA OU RAMAL DE ESGOTO SANITÁRIO. AF_08/2022	M	45,00	36,34	45,43	2.044,35	0,08 %	95,96 %	C
127	PROPRIO	CPUCIVIL-145	Moldura em massa única para recebimento de pintura (Fachada)	M	170,78	8,63	10,79	1.842,72	0,07 %	96,03 %	C
128	SINAPI	86942	LAVATÓRIO LOUÇA BRANCA SUSPENSO, 29,5 X 39CM OU EQUIVALENTE, PADRÃO POPULAR, INCLUSO SIFÃO TIPO GARRAFA EM PVC, VÁLVULA E ENGATE FLEXÍVEL 30CM EM PLÁSTICO E TORNEIRA CROMADA DE MESA, PADRÃO POPULAR - FORNECIMENTO E INSTALAÇÃO. AF_01/2020	UN	6,00	268,90	336,13	2.016,78	0,08 %	96,11 %	C
129	SINAPI	89712	TUBO PVC, SERIE NORMAL, ESGOTO PREDIAL, DN 50 MM, FORNECIDO E INSTALADO EM RAMAL DE DESCARGA OU RAMAL DE ESGOTO SANITÁRIO. AF_08/2022	M	55,00	29,21	36,51	2.008,05	0,08 %	96,19 %	C
130	SEDOP	260761	Totem em concreto armado	M	2,00	1.591,56	1.989,45	3.978,90	0,16 %	96,35 %	C
131	SINAPI	101970	Chapim de concreto pré-moldado	M	36,60	43,27	54,09	1.979,69	0,08 %	96,43 %	C
132	SEDOP	190303	Bacia sifonada - PCD	UN	1,00	1.541,74	1.927,18	1.927,18	0,08 %	96,51 %	C
133	SINAPI	93200	FIXAÇÃO (ENCUNHAMENTO) DE ALVENARIA DE VEDAÇÃO COM ARGAMASSA APLICADA COM BISNAGA. AF_03/2024	M	113,55	13,47	16,84	1.912,18	0,08 %	96,59 %	C
134	PROPRIO	CPUCIVIL-110	ESPELHO CRISTAL, ESPESSURA 4MM, COM PARAFUSOS DE FIXAÇÃO, SEM MOLDURA	m²	2,40	625,21	781,51	1.875,62	0,07 %	96,66 %	C
135	PROPRIO	CPUREDES-01	Cabo óptico não geleado tipo Fiber LAN INDOOR/OUTDOOR CFOT-EO-SM-6F, monomodo, 6 fibras, para interligação entre os racks dos pavimentos	und	120,00	12,39	15,49	1.858,80	0,07 %	96,73 %	C
136	SINAPI	98105	CAIXA DE GORDURA DUPLA (CAPACIDADE: 126 L), RETANGULAR, EM ALVENARIA COM TJOLOS CERÂMICOS MACIÇOS, DIMENSÕES INTERNAS = 0,4X0,7 M, ALTURA INTERNA = 0,8 M. AF_12/2020	UN	2,00	739,98	924,98	1.849,96	0,07 %	96,80 %	C
137	PROPRIO	CPUCIVIL-137	PORTA DE ABRIR (1F) - PORTA EM MDF E=30mm REVESTIDA DE LAMINADO TIPO POSTFORMING PADRÃO FORMICA OU IGUAL DE QUALIDADE SUPERIOR, COR VERDE - 3 DOBRADIÇAS POR FOLHA - 0,70x2,10	UN	2,00	732,78	915,98	1.831,96	0,07 %	96,87 %	C
138	PROPRIO	CPUCIVIL-33	TANQUE INOX	UN	1,00	1.439,72	1.799,65	1.799,65	0,07 %	96,94 %	C
139	SEDOP	241318	Placa de inauguração em aço inox/letras bx. relevo- (40 x 30cm)	UN	1,00	1.429,11	1.786,39	1.786,39	0,07 %	97,01 %	C
140	SEDOP	190304	Lavatório de louça s/ coluna (incl. torn.sifão e válvula)-PCD	UN	1,00	1.402,27	1.752,84	1.752,84	0,07 %	97,08 %	C
141	SEDOP	201507	Extintor de incêndio ABC - 6Kg	UN	6,00	226,18	282,73	1.696,38	0,07 %	97,15 %	C
142	SEDOP	241468	Placa de sinalização fotoluminescente	UN	25,00	52,70	65,88	1.647,00	0,07 %	97,22 %	C
143	SEDOP	20738	Apicoamento de concreto	UN	15,27	84,92	106,15	1.620,91	0,06 %	97,28 %	C
144	SEDOP	71466	Cumeleira em aço galvanizado	M	18,30	70,19	87,74	1.605,64	0,06 %	97,34 %	C
145	SEDOP	91505	Porta miolo madeira, acabamento em MDF c/ ferragens de abrir	m²	1,89	666,00	832,50	1.573,43	0,06 %	97,40 %	C
146	SINAPI	93358	ESCAVAÇÃO MANUAL DE VALA. AF_09/2024	UN	12,40	99,32	124,15	1.539,46	0,06 %	97,46 %	C
147	SINAPI	101882	QUADRO DE DISTRIBUIÇÃO DE ENERGIA EM CHAPA DE AÇO GALVANIZADO, DE EMBUTIR, COM BARRAMENTO TRIFÁSICO, PARA 30 DISJUNTORES DIN 225A - FORNECIMENTO E INSTALAÇÃO. AF_07/2025	UN	1,00	1.222,90	1.528,63	1.528,63	0,06 %	97,52 %	C
148	SEDOP	021534	Retirada de forro em PVC, incl. barroteamento	UN	216,00	5,87	7,34	1.585,44	0,06 %	97,58 %	C
149	SINAPI	98302	PATCH PANEL 24 PORTAS, CATEGORIA 6 - FORNECIMENTO E INSTALAÇÃO. AF_08/2025	UN	1,00	1.205,82	1.507,28	1.507,28	0,06 %	97,64 %	C
150	SEDOP	171187	Adapt Cable M8V Cat 6e 2,5m	UN	22,00	47,58	59,48	1.308,56	0,05 %	97,69 %	C
151	SEDOP	20021	Retirada de revestimento cerâmico	UN	143,82	7,33	9,16	1.317,39	0,05 %	97,74 %	C
152	SINAPI	86937	CUBA DE EMBUTIR OVAL EM LOUÇA BRANCA, 35 X 50CM OU EQUIVALENTE, INCLUSO VÁLVULA EM METAL CROMADO E SIFÃO FLEXÍVEL EM PVC - FORNECIMENTO E INSTALAÇÃO. AF_01/2020	UN	4,00	245,90	307,38	1.229,52	0,05 %	97,79 %	C
153	SINAPI	91996	TOMADA MÉDIA DE EMBUTIR (1 MÓDULO), 2P+T 10 A, INCLUINDO SUPORTE E PLACA - FORNECIMENTO E INSTALAÇÃO. AF_03/2023	UN	27,00	36,38	45,48	1.227,96	0,05 %	97,84 %	C
154	SINAPI	89987	REGISTRO DE GAVETA BRUTO, LATÃO, ROSCÁVEL, 3/4", COM ACABAMENTO E CANOPLA CROMADOS - FORNECIMENTO E INSTALAÇÃO. AF_08/2021	UN	12,00	76,09	95,11	1.141,32	0,05 %	97,89 %	C
155	SINAPI	100702	PORTA DE CORRER DE ALUMÍNIO, COM DUAS FOLHAS PARA VIDRO, INCLUSO VIDRO LISO INCOLOR, FECHADURA E PUXADOR, SEM ALIZAR. AF_12/2019 - BOX BANHEIRO	UN	2,40	376,45	470,56	1.129,34	0,05 %	97,94 %	C
156	SINAPI	93670	DISJUNTOR TRIPOLAR TIPO DIN, CORRENTE NOMINAL DE 25A - FORNECIMENTO E INSTALAÇÃO. AF_07/2025	UN	12,00	73,86	92,33	1.107,96	0,04 %	97,98 %	C
157	SEDOP	120164	Rodape cerâmico h=8cm	UN	30,00	28,76	35,95	1.078,50	0,04 %	98,02 %	C
158	PROPRIO	CPUCIVIL-117	Tabica metálica 3x3cm para forro de gesso (fornecimento e montagem)	UN	124,00	6,55	8,19	1.015,56	0,04 %	98,06 %	C
159	SINAPI	89447	TUBO, PVC, SOLDÁVEL, DE 32MM, INSTALADO EM PRUMADA DE ÁGUA - FORNECIMENTO E INSTALAÇÃO. AF_06/2022	M	65,00	12,22	15,28	993,20	0,04 %	98,10 %	C
160	SINAPI	97637	REMOÇÃO DE TAPUME/ CHAPAS METÁLICAS E DE MADEIRA, DE FORMA MANUAL, SEM REAPROVEITAMENTO. AF_09/2023	M2	240,00	3,27	4,09	981,60	0,04 %	98,14 %	C



SERVIÇO PÚBLICO FEDERAL
MINISTÉRIO DA EDUCAÇÃO
INSTITUTO FEDERAL DE EDUCAÇÃO, CIÊNCIA E TECNOLOGIA DO PARÁ
OBRA DE CONSTRUÇÃO DA REFEITÓRIO



OBRA: OBRA DE CONSTRUÇÃO DA REFEITÓRIO
LOCAL DA OBRA: IFPA CAMPUS MARABÁ RURAL
REFERENCIA: SINAPI 08/25 E SEDOP 10/25
TIPO DE ORÇAMENTO: Sem Desoneração (ONERADO)

DATA: 23/10/2025
BDI DE OBRAS: 25,00%
BDI EQUIPAMENTOS: 14,23%
VALOR GLOBAL: 2.508.063,95

CURVA ABC DE SERVIÇOS											
Item	Banco	Código	Descrição	Und	Quant.	Valor Unit	Valor Unit	Total com BDI	Peso (%)	Peso (%)	Class
161	SINAPI	96619	LASTRO DE CONCRETO MAGRO, APLICADO EM BLOCOS DE COROAMENTO OU SAPATAS, ESPESSURA DE 5 CM. AF_01/2024	UN	14,40	54,02	67,53	972,43	0,04 %	98,18 %	C
162	SEDOP	190691	Ducha higienica cromada	UN	4,00	190,70	238,38	953,52	0,04 %	98,22 %	C
163	SINAPI	093396	BANCADA GRANITO CINZA, 50 X 60 CM, INCL. CUBA DE EMBUTIR OVAL LOUÇA BRANCA 35 X 50 CM, VÁLVULA METAL CROMADO, SIFÃO FLEXÍVEL PVC, ENGATE 30 CM FLEXÍVEL PLÁSTICO E TORNEIRA CROMADA DE MESA, PADRÃO POPULAR - FORNEC. E INSTALAÇÃO. AF_01/2020	UN	1,00	756,15	945,19	945,19	0,04 %	98,26 %	C
164	SINAPI	89711	TUBO PVC, SERIE NORMAL, ESGOTO PREDIAL, DN 40 MM, FORNECIDO E INSTALADO EM RAMAL DE DESCARGA OU RAMAL DE ESGOTO SANITÁRIO. AF_08/2022	M	32,00	23,22	29,03	928,96	0,04 %	98,30 %	C
165	SEDOP	100817	Fechadura para porta externa	UN	5,00	146,99	183,74	918,70	0,04 %	98,34 %	C
166	SINAPI	89731	JOELHO 90 GRAUS, PVC, SERIE NORMAL, ESGOTO PREDIAL, DN 50 MM, JUNTA ELÁSTICA, FORNECIDO E INSTALADO EM RAMAL DE DESCARGA OU RAMAL DE ESGOTO SANITÁRIO. AF_08/2022	UN	42,00	17,23	21,54	904,68	0,04 %	98,38 %	C
167	SINAPI	104328	CAIXA SIFONADA, COM GRELHA QUADRADA, PVC, DN 150 X 150 X 50 MM, JUNTA SOLDÁVEL, FORNECIDA E INSTALADA EM RAMAL DE DESCARGA OU EM RAMAL DE ESGOTO SANITÁRIO. AF_08/2022	UN	9,00	79,64	99,55	895,95	0,04 %	98,42 %	C
168	PROPRIO	CPUCIVIL-139	FECHADURA CROMADA P/ PORTA DE VIDRO TEMPERADO	UN	4,00	172,57	215,71	862,84	0,03 %	98,45 %	C
169	SINAPI	89491	CAIXA SIFONADA, PVC, DN 150 X 185 X 75 MM, FORNECIDA E INSTALADA EM RAMAIS DE ENCAMINHAMENTO DE ÁGUA PLUVIAL. AF_06/2022	UN	6,00	114,12	142,65	855,90	0,03 %	98,48 %	C
170	SINAPI	89531	JOELHO 45 GRAUS, PVC, SERIE R, ÁGUA PLUVIAL, DN 100 MM, JUNTA ELÁSTICA, FORNECIDO E INSTALADO EM RAMAL DE ENCAMINHAMENTO. AF_06/2022	UN	16,00	41,95	52,44	839,04	0,03 %	98,51 %	C
171	SEDOP	171299	Ponto de solda exotérmica	pt	12,00	55,58	69,48	833,76	0,03 %	98,54 %	C
172	SINAPI	91992	TOMADA ALTA DE EMBUTIR (1 MÓDULO), 2P+T 10 A, INCLUINDO SUPORTE E PLACA - FORNECIMENTO E INSTALAÇÃO. AF_03/2023	UN	14,00	47,47	59,34	830,76	0,03 %	98,57 %	C
173	SINAPI	100574	ESPALHAMENTO DE MATERIAL COM TRATOR DE ESTEIRAS. AF_09/2024	UN	448,61	1,45	1,81	811,98	0,03 %	98,60 %	C
174	SINAPI	90439	FURO MECANIZADO EM CONCRETO, COM MARTELO DEMOLIDOR, PARA INSTALAÇÕES HIDRÁULICAS, DIÂMETROS MENORES OU IGUAIS A 40 MM. AF_09/2023	UN	72,00	8,95	11,19	805,68	0,03 %	98,63 %	C
175	SEDOP	190716	Barra em aço inox (PCD)	M	2,00	321,83	402,29	804,58	0,03 %	98,66 %	C
176	SINAPI	98307	TOMADA DE REDE RJ45 - FORNECIMENTO E INSTALAÇÃO. AF_08/2025	UN	11,00	53,94	67,43	741,73	0,03 %	98,69 %	C
177	SEDOP	20235	Retirada de piso ceramico, inclusive camada regularizadora	UN	15,00	41,07	51,34	770,10	0,03 %	98,72 %	C
178	SINAPI	93673	DISJUNTOR TRIPOLAR TIPO DIN, CORRENTE NOMINAL DE 50A - FORNECIMENTO E INSTALAÇÃO. AF_07/2025	UN	6,00	95,02	118,78	712,68	0,03 %	98,75 %	C
179	SEDOP	100406	Ferragens p/ porta externa 2 fts. (c/ ferrolho)	cj	1,00	564,19	705,24	705,24	0,03 %	98,78 %	C
180	PROPRIO	CPUREDES-06	Certificação dos links ópticos com emissão de relatório (CPUREDES08)	und	11,00	51,12	63,90	702,90	0,03 %	98,81 %	C
181	SINAPI	93026	CURVA 90 GRAUS PARA ELETRODUTO, PVC, ROSCÁVEL, DN 110 MM (4"), PARA REDE ENTERRADA DE DISTRIBUIÇÃO DE ENERGIA ELÉTRICA - FORNECIMENTO E INSTALAÇÃO. AF_12/2021	UN	5,00	95,97	119,96	599,80	0,02 %	98,83 %	C
182	SINAPI	89366	JOELHO 90 GRAUS COM BUCHA DE LATÃO, PVC, SOLDÁVEL, DN 25MM, X 3/4 INSTALADO EM RAMAL OU SUB-RAMAL DE ÁGUA - FORNECIMENTO E INSTALAÇÃO. AF_06/2022	UN	30,00	18,16	22,70	681,00	0,03 %	98,86 %	C
183	PROPRIO	CPUELET-82	Disjuntor termomagnético tripolar de caixa moldada, capacidade de corrente de 175A	un	1,00	544,22	680,28	680,28	0,03 %	98,89 %	C
184	SINAPI	97893	CAIXA ENTERRADA ELÉTRICA RETANGULAR, EM ALVENARIA COM BLOCOS DE CONCRETO, FUNDO COM BRITA, DIMENSÕES INTERNAS: 0,8X0,8X0,6 M. AF_12/2020	UN	5,00	632,95	791,19	3.955,95	0,16 %	99,05 %	C
185	SINAPI	86909	TORNEIRA CROMADA TUBO MÓVEL, DE MESA, 1/2" OU 3/4", PARA PIA AF_01/2020	UN	7,00	75,87	94,84	663,88	0,03 %	99,08 %	C
186	SINAPI	97599	LUMINÁRIA DE EMERGÊNCIA, COM 30 LÂMPADAS LED DE 2 W, SEM REATOR - FORNECIMENTO E INSTALAÇÃO. AF_09/2024	UN	20,00	26,50	33,13	662,60	0,03 %	99,11 %	C
187	SINAPI	95547	SABONETEIRA PLÁSTICA TIPO DISPENSER PARA SABONETE LIQUIDO COM RESERVATORIO 800 A 1500 ML, INCLUSO FIXAÇÃO. AF_01/2020	UN	7,00	68,97	86,21	603,47	0,02 %	99,13 %	C
188	SEDOP	100818	Fechadura para porta interna	UN	4,00	114,28	142,85	571,40	0,02 %	99,15 %	C
189	SINAPI	89784	TE, PVC, SERIE NORMAL, ESGOTO PREDIAL, DN 50 X 50 MM, JUNTA ELÁSTICA, FORNECIDO E INSTALADO EM RAMAL DE DESCARGA OU RAMAL DE ESGOTO SANITÁRIO. AF_08/2022	UN	16,00	27,61	34,51	552,16	0,02 %	99,17 %	C
190	SEDOP	190795	Porta toalha de papel - Polipropileno	UN	4,00	108,82	136,03	544,12	0,02 %	99,19 %	C
191	SINAPI	95001	EXECUÇÃO DE PASSEIO (CALÇADA) COM CONCRETO MOLDADO IN LOCO, FEITO EM OBRA, ACABAMENTO ESTAMPADO, ESPESSURA 6 CM, ARMADO. AF_08/2022	M2	4,00	108,75	135,94	543,76	0,02 %	99,21 %	C
192	SINAPI	90373	JOELHO 90 GRAUS COM BUCHA DE LATÃO, PVC, SOLDÁVEL, DN 25MM, X 1/2 INSTALADO EM RAMAL OU SUB-RAMAL DE ÁGUA - FORNECIMENTO E INSTALAÇÃO. AF_06/2022	UN	30,00	14,44	18,05	541,50	0,02 %	99,23 %	C
193	SINAPI	89395	TE, PVC, SOLDÁVEL, DN 25MM, INSTALADO EM RAMAL OU SUB-RAMAL DE ÁGUA - FORNECIMENTO E INSTALAÇÃO. AF_06/2022	UN	30,00	14,33	17,91	537,30	0,02 %	99,25 %	C
194	SEDOP	180220	Joelho/Cotovelo 90o PVC SRM - 25mm X 1/2" (LH)	UN	24,00	17,72	22,15	531,60	0,02 %	99,27 %	C
195	SINAPI	098525	LIMPEZA MECANIZADA DE CAMADA VEGETAL, VEGETAÇÃO E PEQUENAS ÁRVORES (DIÂMETRO DE TRONCO MENOR QUE 0,20 M), COM TRATOR DE ESTEIRAS. AF_03/2024	UN	625,00	0,68	0,85	531,25	0,02 %	99,29 %	C
196	PROPRIO	CPUELET-27	Luminária circular de embutir, refletor em chapa de aço e difusor em vidro, para duas lâmpadas compactas E27	un	7,00	54,24	67,80	474,60	0,02 %	99,31 %	C
197	SINAPI	94473	COTOVELO 90 GRAUS, EM FERRO GALVANIZADO, CONEXÃO ROSQUEADA, DN 65 MM (2 1/2"), INSTALADO EM RESERVAÇÃO PREDIAL DE ÁGUA - FORNECIMENTO E INSTALAÇÃO. AF_04/2024	UN	3,00	126,25	157,81	473,43	0,02 %	99,33 %	C
198	SINAPI	89556	LUVA DE CORRER, PVC, SERIE R, ÁGUA PLUVIAL, DN 100 MM, JUNTA ELÁSTICA, FORNECIDO E INSTALADO EM RAMAL DE ENCAMINHAMENTO. AF_06/2022	UN	8,00	43,78	54,73	437,84	0,02 %	99,35 %	C
199	PROPRIO	CPUREDES-02	Suporte BAP com Dieletrico Quadrado para Fibra Optica - Fornecimento e instalação	und	4,00	83,82	104,78	419,12	0,02 %	99,37 %	C
200	SINAPI	89529	JOELHO 90 GRAUS, PVC, SERIE R, ÁGUA PLUVIAL, DN 100 MM, JUNTA ELÁSTICA, FORNECIDO E INSTALADO EM RAMAL DE ENCAMINHAMENTO. AF_06/2022	UN	8,00	40,89	51,11	408,88	0,02 %	99,39 %	C
201	SINAPI	96985	HASTE DE ATERRAMENTO, DIÂMETRO 5/8", COM 3 METROS - FORNECIMENTO E INSTALAÇÃO. AF_08/2023	UN	4,00	81,53	101,91	407,64	0,02 %	99,41 %	C
202	SINAPI	94650	TUBO, PVC, SOLDÁVEL, DE 40MM, INSTALADO EM RESERVAÇÃO PREDIAL DE ÁGUA - FORNECIMENTO E INSTALAÇÃO. AF_04/2024	M	15,00	21,62	27,03	405,45	0,02 %	99,43 %	C
203	SEDOP	190231	Chuveiro cromado	UN	3,00	106,84	133,55	400,65	0,02 %	99,45 %	C
204	SEDOP	20013	Retirada de esquadria com aproveitamento	UN	14,28	23,44	29,30	418,40	0,02 %	99,47 %	C
205	SINAPI	95544	PAPELEIRA DE PAREDE EM METAL CROMADO SEM TAMPÁ, INCLUSO FIXAÇÃO. AF_01/2020	UN	4,00	75,07	93,84	375,36	0,01 %	99,48 %	C
206	SINAPI	91932	CABO DE COBRE FLEXÍVEL ISOLADO, 10 MM², ANTI-CHAMA 450/750 V, PARA CIRCUITOS TERMINAIS - FORNECIMENTO E INSTALAÇÃO. AF_03/2023	M	15,00	19,34	24,18	362,70	0,01 %	99,49 %	C
207	SEDOP	190789	Cabide cromado	UN	4,00	72,38	90,48	361,92	0,01 %	99,50 %	C
208	PROPRIO	CPUELET-09	Dispositivo DR tetrapolar, sensibilidade 30mA, corrente 63A	un	1,00	285,07	356,34	356,34	0,01 %	99,51 %	C
209	PROPRIO	CPUCIVIL-115	CONTROLE TECNOLÓGICO DO CONCRETO	und	6,00	46,24	57,80	346,80	0,01 %	99,52 %	C



SERVIÇO PÚBLICO FEDERAL
MINISTÉRIO DA EDUCAÇÃO
INSTITUTO FEDERAL DE EDUCAÇÃO, CIÊNCIA E TECNOLOGIA DO PARÁ
OBRA DE CONSTRUÇÃO DA REFEITÓRIO



OBRA: OBRA DE CONSTRUÇÃO DA REFEITÓRIO
LOCAL DA OBRA: IFPA CAMPUS MARABÁ RURAL
REFERENCIA: SINAPI 08/25 E SEDOP 10/25
TIPO DE ORÇAMENTO: Sem Desoneração (ONERADO)

DATA: 23/10/2025
BDI DE OBRAS: 25,00%
BDI EQUIPAMENTOS: 14,23%
VALOR GLOBAL: 2.508.063,95

CURVA ABC DE SERVIÇOS

Item	Banco	Código	Descrição	Und	Quant.	Valor Unit	Valor Unit	Total com BDI	Peso (%)	Peso (%)	Class
210	SINAPI	100758	PINTURA COM TINTA ALQUÍDICA DE ACABAMENTO (ESMALTE SINTÉTICO ACETINADO) APLICADA A ROLO OU PINCEL SOBRE SUPERFÍCIES METÁLICAS (EXCETO PERFIL) EXECUTADO EM OBRA (02 DEMÃOS). AF_01/2020	UN	5,00	55,46	69,33	346,65	0,01 %	99,53 %	C
211	SEDOP	50740	Concreto c/ seixo Fck= 25MPa (incl. preparo e lançamento)	UN	0,27	963,34	1.204,18	325,13	0,01 %	99,54 %	C
212	SINAPI	89774	LUVA SIMPLES, PVC, SERIE NORMAL, ESGOTO PREDIAL, DN 75 MM, JUNTA ELÁSTICA, FORNECIDO E INSTALADO EM RAMAL DE DESCARGA OU RAMAL DE ESGOTO SANITÁRIO. AF_08/2022	UN	16,00	16,23	20,29	324,64	0,01 %	99,55 %	C
213	sedop	180253	Te PVC c/ redução 75mm x 50mm - LS	UN	7,00	35,28	44,10	308,70	0,01 %	99,56 %	C
214	SINAPI	98111	CAIXA DE INSPEÇÃO PARA ATERRAMENTO, CIRCULAR, EM POLIETILENO, DIÂMETRO INTERNO = 0,3 M. AF_12/2020	UN	4,00	60,29	75,36	301,44	0,01 %	99,57 %	C
215	PROPRIO	CPUREDES-04	Suporte Reserva de cabo Fibra Óptica	und	1,00	238,93	298,66	298,66	0,01 %	99,58 %	C
216	SINAPI	97610	LÂMPADA COMPACTA DE LED 10 W, BASE E27 - FORNECIMENTO E	UN	14,00	17,06	21,33	298,62	0,01 %	99,59 %	C
217	SINAPI	91959	INTERRUPTOR SIMPLES (2 MÓDULOS), 10A/250V, INCLUINDO	UN	5,00	46,56	58,20	291,00	0,01 %	99,60 %	C
218	SINAPI	89795	JUNÇÃO SIMPLES, PVC, SERIE NORMAL, ESGOTO PREDIAL, DN 75 X	UN	5,00	45,78	57,23	286,15	0,01 %	99,61 %	C
219	SINAPI	89985	REGISTRO DE PRESSÃO BRUTO, LATÃO, ROSCÁVEL, 3/4", COM	UN	3,00	72,46	90,58	271,74	0,01 %	99,62 %	C
220	SINAPI	89383	ADAPTADOR CURTO COM BOLSA E ROSCA PARA REGISTRO, PVC,	UN	30,00	7,23	9,04	271,20	0,01 %	99,63 %	C
221	SINAPI	92642	TÊ, EM FERRO GALVANIZADO, CONEXÃO ROSQUEADA, DN 65 (2 1/2"),	UN	1,00	214,30	267,88	267,88	0,01 %	99,64 %	C
222	SINAPI	92347	LUVA, EM FERRO GALVANIZADO, DN 65 (2 1/2"), CONEXÃO	UN	2,00	106,61	133,26	266,52	0,01 %	99,65 %	C
223	SINAPI	100556	CAIXA DE PASSAGEM PARA TELEFONE 15X15X10CM (SOBREPOR) -	UN	7,00	30,35	37,94	265,58	0,01 %	99,66 %	C
224	SEDOP	180250	Junção simples PVC JS - 75 x 50mm - LS	UN	6,00	34,98	43,73	262,38	0,01 %	99,67 %	C
225	SINAPI	89362	JOELHO 90 GRAUS, PVC, SOLDÁVEL, DN 25MM, INSTALADO EM RAMAL	UN	20,00	10,40	13,00	260,00	0,01 %	99,68 %	C
226	SINAPI	089733	CURVA CURTA 90 GRAUS, PVC, SERIE NORMAL, ESGOTO PREDIAL,	UN	8,00	25,92	32,40	259,20	0,01 %	99,69 %	C
227	SINAPI	97598	SENSOR DE PRESENÇA SEM FOTOCÉLULA, FIXAÇÃO EM TETO -	UN	3,00	68,78	85,98	257,94	0,01 %	99,70 %	C
228	SEDOP	180249	Junção simples PVC JS - 100 x 50mm - LS	UN	4,00	50,05	62,56	250,24	0,01 %	99,71 %	C
229	SINAPI	92000	TOMADA BAIXA DE EMBUTIR (1 MÓDULO), 2P+T 10 A, INCLUINDO	UN	6,00	32,10	40,13	240,78	0,01 %	99,72 %	C
230	PROPRIO	CPUELET-32	Terminal aéreo minicaptor em barra chata de alumínio 7/8" x 1/8"	un	4,00	47,20	59,00	236,00	0,01 %	99,73 %	C
231	SINAPI	93382	REATERRO MANUAL DE VALAS, COM COMPACTADOR DE SOLOS DE	UN	6,40	29,16	36,45	233,28	0,01 %	99,74 %	C
232	SINAPI	89778	LUVA SIMPLES, PVC, SERIE NORMAL, ESGOTO PREDIAL, DN 100 MM,	UN	10,00	18,64	23,30	233,00	0,01 %	99,75 %	C
233	SINAPI	89728	CURVA CURTA 90 GRAUS, PVC, SERIE NORMAL, ESGOTO PREDIAL,	UN	13,00	14,02	17,53	227,89	0,01 %	99,76 %	C
234	SINAPI	89732	JOELHO 45 GRAUS, PVC, SERIE NORMAL, ESGOTO PREDIAL, DN 50	UN	10,00	17,98	22,48	224,80	0,01 %	99,77 %	C
235	SEDOP	020171	Retirada de entulho c/ equipamento distancia ate 5k	UN	13,49	13,30	16,63	224,34	0,01 %	99,78 %	C
236	SINAPI	86884	ENGATE FLEXÍVEL EM PLÁSTICO BRANCO, 1/2" X 30CM -	UN	15,00	11,59	14,49	217,35	0,01 %	99,79 %	C
237	SINAPI	86886	ENGATE FLEXÍVEL EM INOX, 1/2 X 30CM - FORNECIMENTO E	UN	4,00	42,68	53,35	213,40	0,01 %	99,80 %	C
238	SINAPI	93661	DISJUNTOR BIPOLAR TIPO DIN, CORRENTE NOMINAL DE 16A -	UN	3,00	54,30	67,88	203,64	0,01 %	99,81 %	C
239	SINAPI	93654	DISJUNTOR MONOPOLAR TIPO DIN, CORRENTE NOMINAL DE 16A -	UN	14,00	11,37	14,21	198,94	0,01 %	99,82 %	C
240	SINAPI	104737	REATERRO MANUAL DE VALAS, COM PLACA VIBRATÓRIA. AF_08/2023	M3	6,00	24,96	31,20	187,20	0,01 %	99,83 %	C
241	SINAPI	89753	LUVA SIMPLES, PVC, SERIE NORMAL, ESGOTO PREDIAL, DN 50 MM,	UN	15,00	9,89	12,36	185,40	0,01 %	99,84 %	C
242	SINAPI	89748	CURVA CURTA 90 GRAUS, PVC, SERIE NORMAL, ESGOTO PREDIAL,	UN	3,00	46,87	58,59	175,77	0,01 %	99,85 %	C
243	PROPRIO	CPUREDES-05	Suporte BAP com olhal e grampo de suspensão	und	2,00	67,61	84,51	169,02	0,01 %	99,86 %	C
244	PROPRIO	CPUELET-03	Luminária LED, refletor retangular bivolt, luz branca, 50W	un	2,00	66,56	83,20	166,40	0,01 %	99,87 %	C
245	SEDOP	180252	Te PVC c/ redução 100mm x 50mm - LS	UN	3,00	44,34	55,43	166,29	0,01 %	99,88 %	C
246	SEDOP	51461	Ancoragens de barras de aço com resina epoxi	UN	1,00	131,64	164,55	164,55	0,01 %	99,89 %	C
247	SINAPI	89726	JOELHO 45 GRAUS, PVC, SERIE NORMAL, ESGOTO PREDIAL, DN 40	UN	11,00	11,26	14,08	154,88	0,01 %	99,90 %	C
248	SINAPI	91953	INTERRUPTOR SIMPLES (1 MÓDULO), 10A/250V, INCLUINDO SUPORTE	UN	4,00	30,68	38,35	153,40	0,01 %	99,91 %	C
249	SEDOP	180255	Redução excêntrica PVC 75mm x 50mm - LS	UN	4,00	30,19	37,74	150,96	0,01 %	99,92 %	C
250	SINAPI	91977	INTERRUPTOR SIMPLES (6 MÓDULOS), 10A/250V, INCLUINDO	UN	1,00	115,32	144,15	144,15	0,01 %	99,93 %	C
251	SEDOP	171066	Suporte isolador simples	UN	2,00	54,44	68,05	136,10	0,01 %	99,94 %	C
252	SINAPI	89739	JOELHO 45 GRAUS, PVC, SERIE NORMAL, ESGOTO PREDIAL, DN 75	UN	4,00	26,87	33,59	134,36	0,01 %	99,95 %	C
253	SINAPI	92008	TOMADA BAIXA DE EMBUTIR (2 MÓDULOS), 2P+T 10 A, INCLUINDO	UN	2,00	49,34	61,68	123,36	0,00 %	99,95 %	C
254	PROPRIO	CPUELET-34	Conector de interface bimetalica, em cobre estanhado ou latão, para	un	8,00	11,91	14,89	119,12	0,00 %	99,95 %	C
255	SINAPI	89709	RALO SIFONADO, PVC, DN 100 X 40 MM, JUNTA SOLDÁVEL,	UN	4,00	23,70	29,63	118,52	0,00 %	99,95 %	C
256	SINAPI	91975	INTERRUPTOR SIMPLES (4 MÓDULOS), 10A/250V, INCLUINDO	UN	1,00	83,50	104,38	104,38	0,00 %	99,95 %	C
257	SEDOP	171137	Alça preformada para cabo de alumínio 2AWG	UN	4,00	17,09	21,36	85,44	0,00 %	99,95 %	C
258	SINAPI	89783	JUNÇÃO SIMPLES, PVC, SERIE NORMAL, ESGOTO PREDIAL, DN 40	UN	4,00	16,01	20,01	80,04	0,00 %	99,95 %	C
259	SINAPI	91967	INTERRUPTOR SIMPLES (3 MÓDULOS), 10A/250V, INCLUINDO	UN	1,00	62,45	78,06	78,06	0,00 %	99,95 %	C
260	SINAPI	92023	INTERRUPTOR SIMPLES (1 MÓDULO) COM 1 TOMADA DE EMBUTIR	UN	1,00	52,21	65,26	65,26	0,00 %	99,95 %	C
261	SINAPI	91943	CAIXA RETANGULAR 4" X 4" MÉDIA (1,30 M DO PISO), PVC, INSTALADA	UN	2,00	24,18	30,23	60,46	0,00 %	99,95 %	C
262	SEDOP	180219	Joelho/Cotovelado de redução 90° PVC JS - 25mm x 20mm (LH)	UN	3,00	15,11	18,89	56,67	0,00 %	99,95 %	C
263	SINAPI	91955	INTERRUPTOR PARALELO (1 MÓDULO), 10A/250V, INCLUINDO	UN	1,00	37,39	46,74	46,74	0,00 %	99,95 %	C
264	SINAPI	89443	TE, PVC, SOLDÁVEL, DN 32MM, INSTALADO EM RAMAL DE	UN	2,00	18,65	23,31	46,62	0,00 %	99,95 %	C
265	SEDOP	181516	Adaptador longo PVC SR - 40mmx1 1/4"	UN	1,00	31,45	39,31	39,31	0,00 %	99,95 %	C
266	SINAPI	89622	TÊ DE REDUÇÃO, PVC, SOLDÁVEL, DN 32MM X 25MM, INSTALADO EM	UN	2,00	15,54	19,43	38,86	0,00 %	99,95 %	C
267	SINAPI	89785	JUNÇÃO SIMPLES, PVC, SERIE NORMAL, ESGOTO PREDIAL, DN 50 X	UN	1,00	30,03	37,54	37,54	0,00 %	99,95 %	C
268	SINAPI	89413	JOELHO 90 GRAUS, PVC, SOLDÁVEL, DN 32MM, INSTALADO EM RAMAL	UN	2,00	13,32	16,65	33,30	0,00 %	99,95 %	C
269	SINAPI	105232	BUCHA DE REDUÇÃO, PPR, DN 40 X 25 MM, INSTALADO EM	UN	1,00	18,40	23,00	23,00	0,00 %	99,95 %	C
270	SINAPI	89385	LUVA SOLDÁVEL E COM ROSCA, PVC, SOLDÁVEL, DN 25MM X 3/4,	UN	2,00	7,95	9,94	19,88	0,00 %	99,95 %	C
271	SINAPI	89384	CURVA DE TRANSPOSIÇÃO, PVC, SOLDÁVEL, DN 25MM, INSTALADO	UN	1,00	14,52	18,15	18,15	0,00 %	99,95 %	C
272	SINAPI	103957	BUCHA DE REDUÇÃO, CURTA, PVC, SOLDÁVEL, DN 32 X 25 MM,	UN	2,00	5,31	6,64	13,28	0,00 %	99,95 %	C



Emitido em 25/10/2025

ORÇAMENTO Nº 177/2025 - REI/DEINF (11.03.04)

(Nº do Protocolo: NÃO PROTOCOLADO)

(Assinado digitalmente em 25/10/2025 22:09)

DEVANEY CRISTINA LIMA CARDOSO

DIRETOR

2394113

Para verificar a autenticidade deste documento entre em <https://sipac.ifpa.edu.br/documentos/> informando seu número: **177**, ano: **2025**, tipo: **ORÇAMENTO**, data de emissão: **25/10/2025** e o código de verificação: **d7f0cf0d9b**



Planilha de Detalhamento do BDI

Serviços



Tomador	IFPA	
Nome da Obra	OBRA DE CONSTRUÇÃO DA REFEITÓRIO	
Município da Obra	IFPA CAMPUS MARABÁ RURAL	
Contribuição Previdenciária	Sem Desoneração (ONERADO)	
Conforme legislação tributária municipal, definir estimativa de percentual da base de cálculo para o ISS:		100%
Sobre a base de cálculo, definir a respectiva alíquota do ISS (entre 2% e 5%):		5,00%

Parcelas do BDI	Valor percentual adotado
(AC) - Administração Central	4,00
(S) + (G) - Seguro e Garantia	0,80
(R) - Risco	1,27
(DF) - Despesas Financeiras	0,80
(L) - Lucro	6,80
(I ₁) - PIS	0,65
(I ₂) - COFINS	3,00
(I ₃) - ISS	5,00
(I ₄) - Contrib. Previdenciária	0,00
BDI Adotado	25,00

Valor para simples conferência do enquadramento do BDI nos limites estabelecidos pelo Acórdão TCU 2622/2013	
BDI desconsiderando a parcela (I ₄) contribuição previdenciária	25,00

Limites das parcelas do BDI para obras do tipo acima selecionado. Acórdão TCU 2622/2013		
Mín.	Med.	Máx.
3,00	4,00	5,50
0,80	0,80	1,00
0,97	1,27	1,27
0,59	1,23	1,39
6,16	7,40	8,96
0,65	0,65	0,65
3,00	3,00	3,00
2,00	2,00	5,00

$$BDI = \frac{(1+AC+S+R+G)(1+DF)(1+L)}{(1-I)} - 1$$

Limites do valor do BDI para obras do tipo acima selecionado. Acórdão TCU 2622/2013		
20,34	22,12	25,00

DECLARAÇÕES

DECLARO que, de acordo com a legislação tributária do município de IFPA CAMPUS MARABÁ RURAL, considerando a natureza da obra acima discriminada, para cálculo do valor de ISS a ser cobrado da empresa construtora, é aplicada a alíquota de 5% sobre o valor total da obra.

DECLARO que o percentual de BDI de 25% adotado, está dentro dos limites estabelecidos pelo TCU para este tipo de obra.

DECLARO que o orçamento da obra foi verificado com os custos nas duas possibilidades de CONTRIBUIÇÃO PREVIDENCIÁRIA e foi adotada a modalidade Sem Desoneração (ONERADO) por ser a mais adequada ao Tomador IFPA.



Planilha de Detalhamento do BDI Fornecimento Materiais e Equipamentos



Tomador	IFPA	
Nome da Obra	OBRA DE CONSTRUÇÃO DA REFEITÓRIO	
Município da Obra	IFPA CAMPUS MARABÁ RURAL	
Contribuição Previdenciária	Sem Desoneração (ONERADO)	
Conforme legislação tributária municipal, definir estimativa de percentual da base de cálculo para o ISS:		0%
Sobre a base de cálculo, definir a respectiva alíquota do ISS (entre 2% e 5%):		5,00%

Parcelas do BDI	Valor percentual adotado
(AC) - Administração Central	2,50
(S) + (G) - Seguro e Garantia	0,48
(R) - Risco	0,85
(DF) - Despesas Financeiras	0,85
(L) - Lucro	5,11
(I ₁) - PIS	0,65
(I ₂) - COFINS	3,00
(I ₃) - ISS	0,00
(I ₄) - Contrib. Previdenciária	0,00
BDI Adotado	14,23

Valor para simples conferência do enquadramento do BDI nos limites estabelecidos pelo Acórdão TCU 2622/2013	
BDI desconsiderando a parcela (I ₄) contribuição previdenciária	14,23

Limites das parcelas do BDI para obras do tipo acima selecionado. Acórdão TCU 2622/2013		
Mín.	Med.	Máx.
1,50	3,45	4,49
0,30	0,48	0,82
0,56	0,85	0,89
0,85	0,85	1,11
3,50	5,11	6,22
0,65	0,65	0,65
3,00	3,00	3,00
2,00	2,00	5,00

$$BDI = \frac{(1+AC+S+R+G)(1+DF)(1+L)}{(1-I)} - 1$$

Limites do valor do BDI para obras do tipo acima selecionado. Acórdão TCU 2622/2013		
11,10	14,02	16,80

DECLARAÇÕES

DECLARO que, de acordo com a legislação tributária do município de IFPA CAMPUS MARABÁ RURAL, considerando a natureza da obra acima discriminada, para cálculo do valor de ISS a ser cobrado da empresa construtora, é aplicada a alíquota de 0% sobre o valor total da obra.

DECLARO que o percentual de BDI de 14,23% adotado, está dentro dos limites estabelecidos pelo TCU para este tipo de obra.

DECLARO que o orçamento da obra foi verificado com os custos nas duas possibilidades de CONTRIBUIÇÃO PREVIDENCIÁRIA e foi adotada a modalidade Sem Desoneração (ONERADO) por ser a mais adequada ao Tomador IFPA.

VIA PAVIMENTADA

BLOCO DE LABORATÓRIO
(EXISTENTE)

BLOCO DE LABORATÓRIO
(EXISTENTE)

REFEITÓRIO

VIÊNCIA
(EXISTENTE)

PASSARELA

A SER REFORMADO

BLOCO REFEITÓRIO
(EXISTENTE)

BLOCO PEDAGÓGICO
(EXISTENTE)

BLOCO ADMINISTRATIVO
(EXISTENTE)


BLOCO ALMOXARIFADO
(EXISTENTE)

CAIXA D'ÁGUA


PLANTA DE LOCAÇÃO/SITUAÇÃO
ESC 1/300

LEGENDA URBANIZAÇÃO


	CALÇADA NOVA
	PISO INTERTRAVADO RETANGULAR DIM: 10X20cm, RESISTÊNCIA DE 25 mpa, ESPESSURA 8 cm
	VEGETAÇÃO EM GRAMA TIPO ESMERALDA
	PISO TÁTIL ALERTA E DIRECIONAL NA COR AMARELO DIMENSÕES POR PLACA: 250mm X 250mm

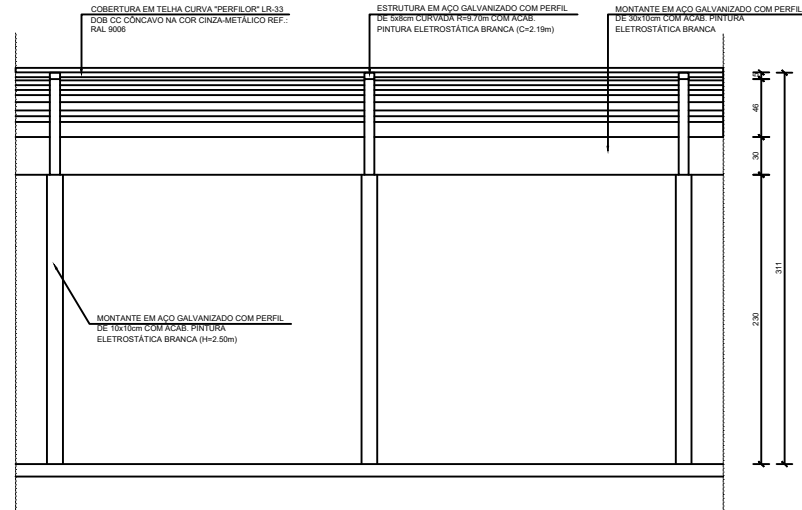


DET PASSARELA COBERTA
VISTA A
ESC 1/20
COTA 00.00

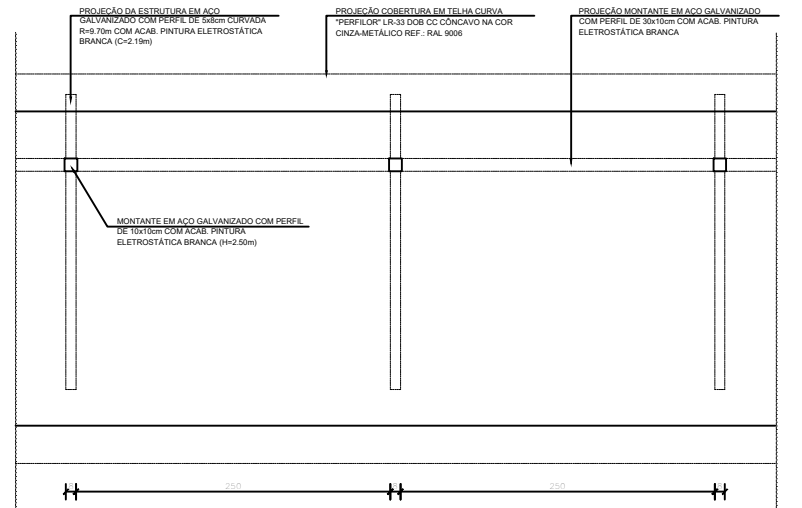


DET PASSARELA COBERTA
VISTA B
ESC 1/20
COTA 00.00

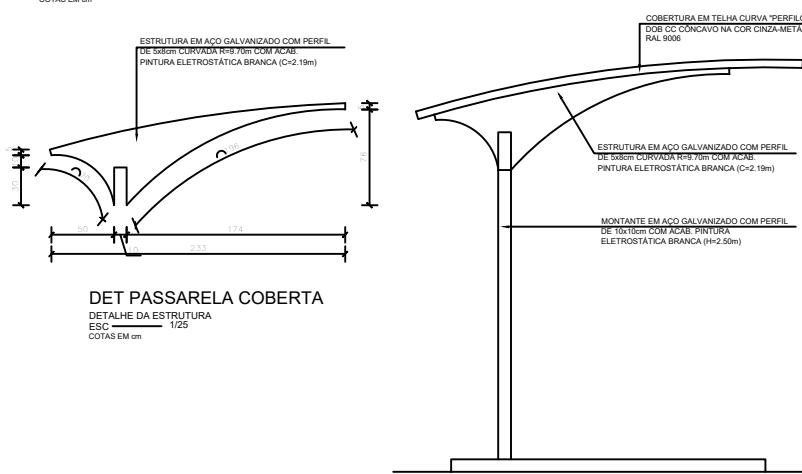

DET PASSARELA COBERTA
VISTA C
ESC 1/20
COTA 00.00

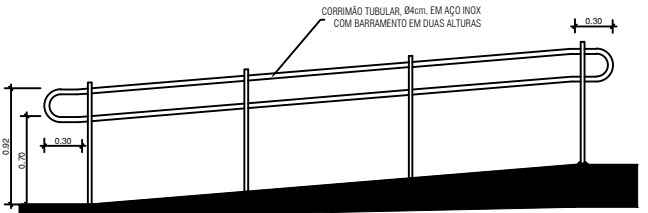


DETALHE RAMPA COM CORRIMÃO
ESC 1/20

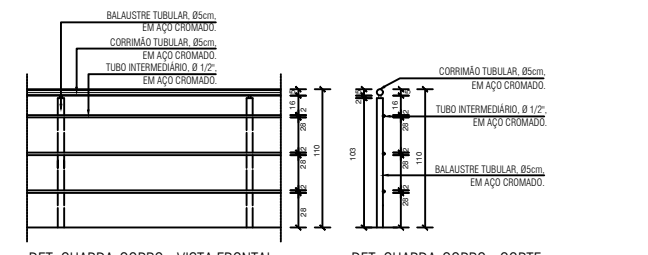

DET GUARDA-CORPO - VISTA FRONTAL
ESC 1/20
COTA 00.00




DET GUARDA-CORPO - CORTE
ESC 1/20
COTA 00.00

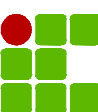
 INSTITUTO FEDERAL PARÁ		INSTITUTO FEDERAL DE EDUCAÇÃO, CIÊNCIA E TECNOLOGIA DO PARÁ	
OBRA		CONSOLIDAÇÃO IFPA - PROJETO REFEITÓRIO	
DESENHO (S)			
LOCAÇÃO - CAMPUS MARABÁ RURAL			
AUTOR DO PROJETO	VISTO	PRANCHA	TOTAL
DEVANEY CARDOSO		01	01
CREA/PA 2004408987			
ESCALA	DATA		
INDICADA	10/2025		

ARQUITETURA

ARQUITETURA

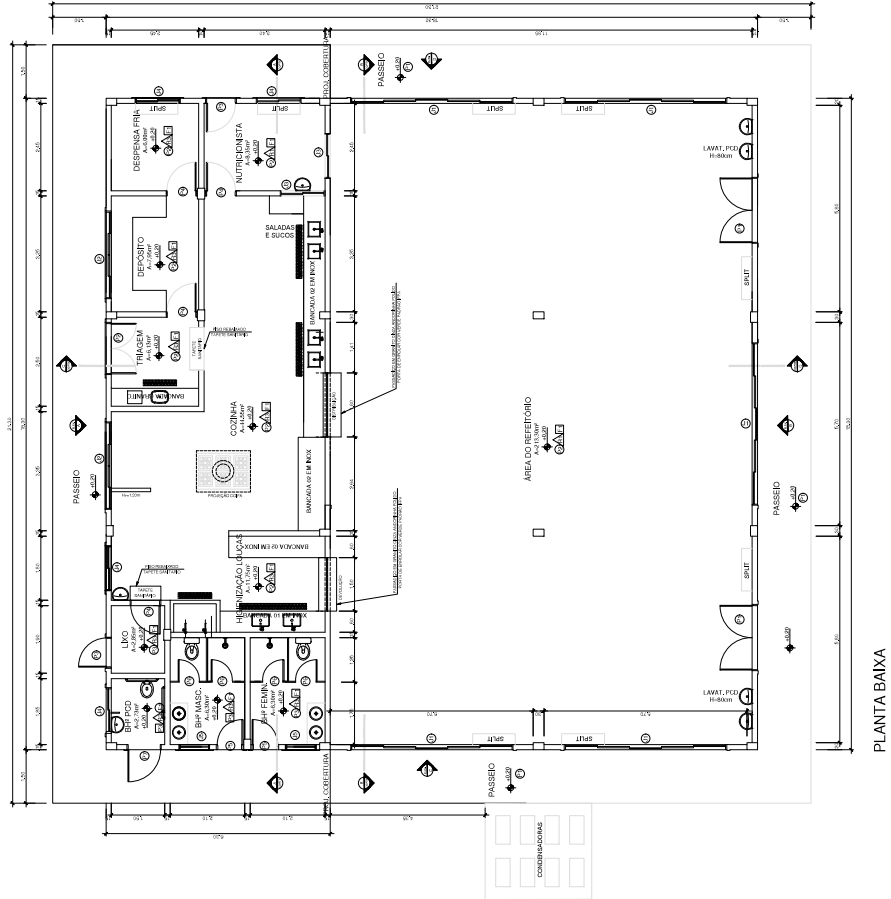

PLANTA BAIXA

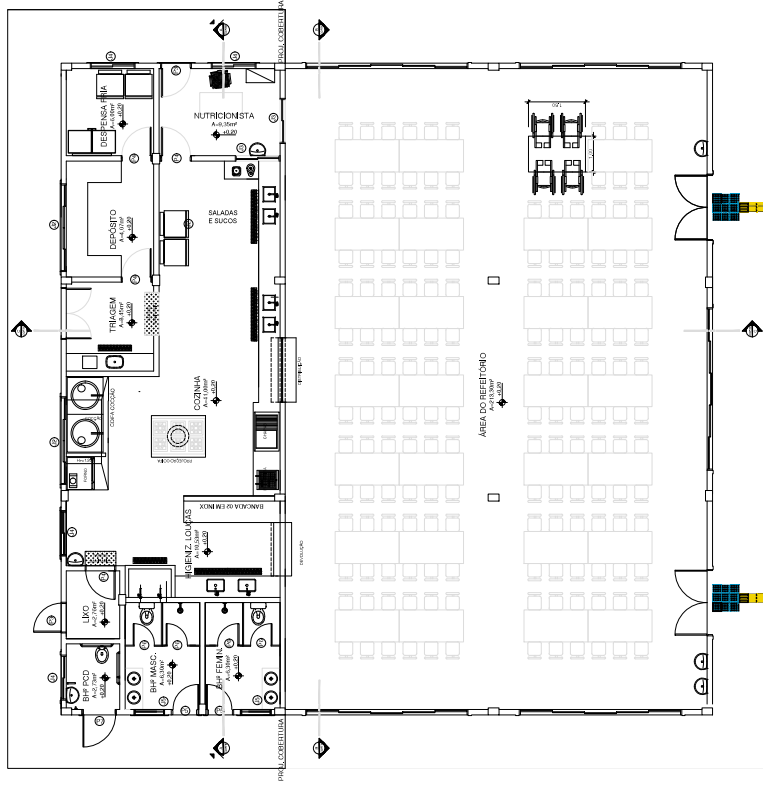


LAYOUT




[illegible]





ACABAMENTOS	
○	ACABAMENTO EM CIMENTO PORTLAND 40 MPa
○	ACABAMENTO EM CIMENTO PORTLAND 40 MPa
○	ACABAMENTO EM CIMENTO PORTLAND 40 MPa
△	ACABAMENTO EM CIMENTO PORTLAND 40 MPa
△	ACABAMENTO EM CIMENTO PORTLAND 40 MPa

[illegible][illegible][illegible]

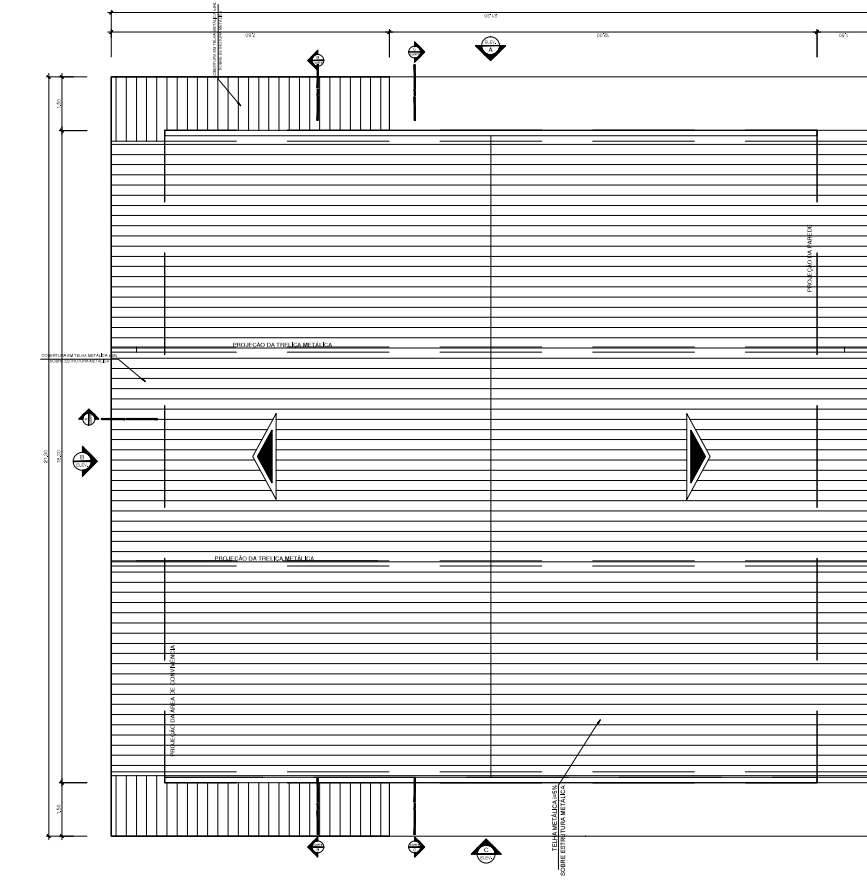


PLANTA DE COBERTURA
ESC.: 1/75

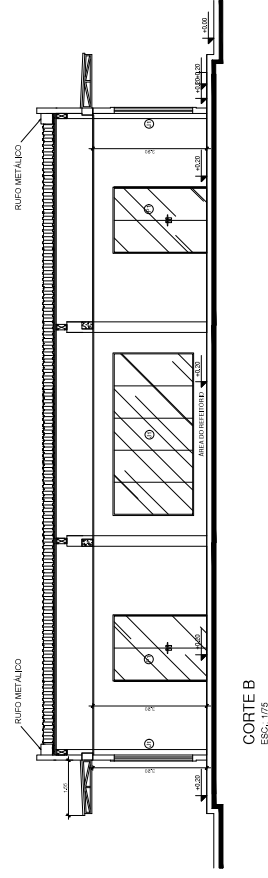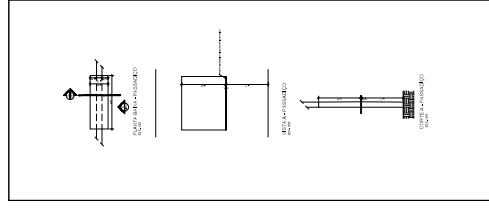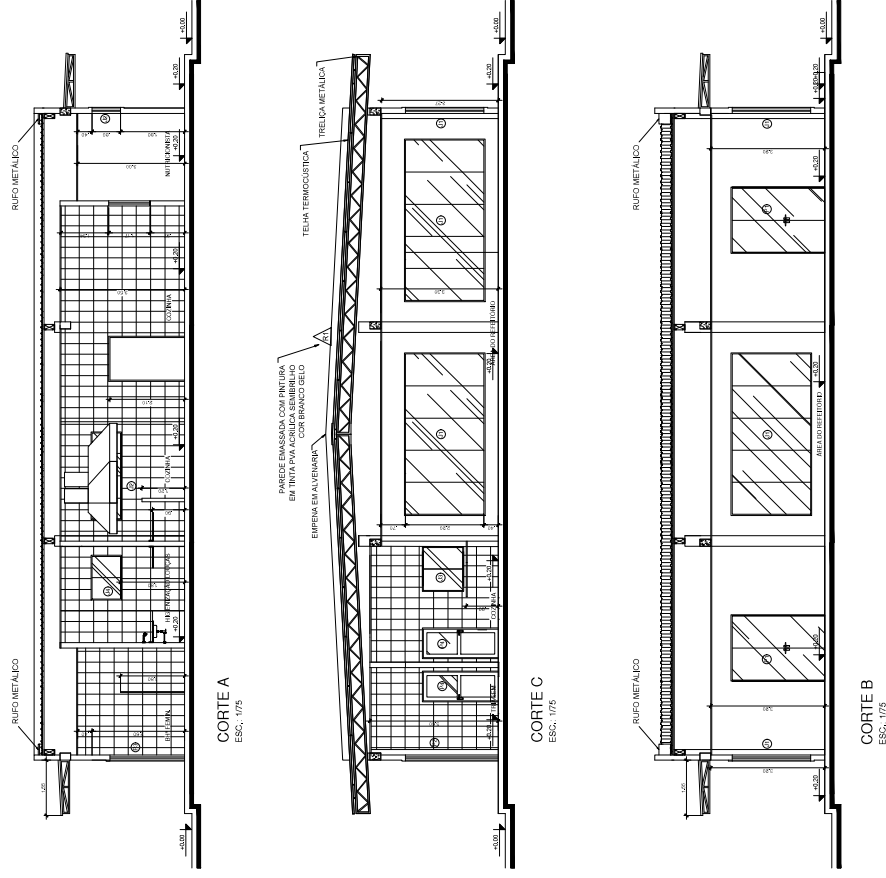

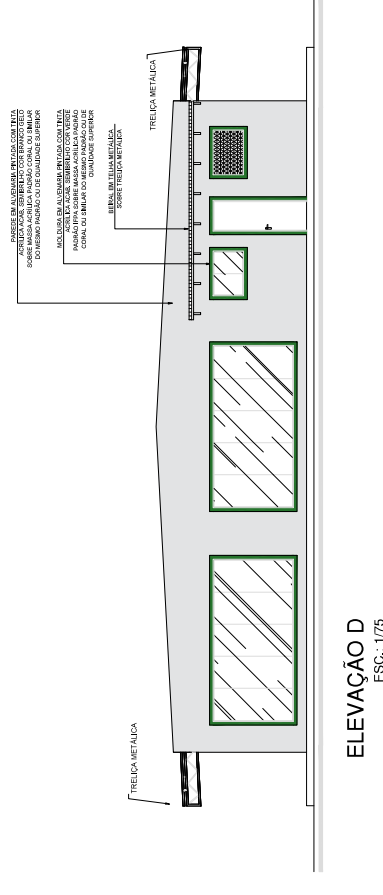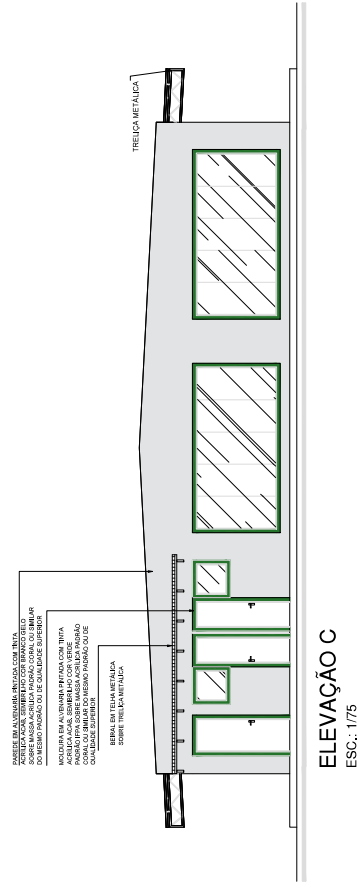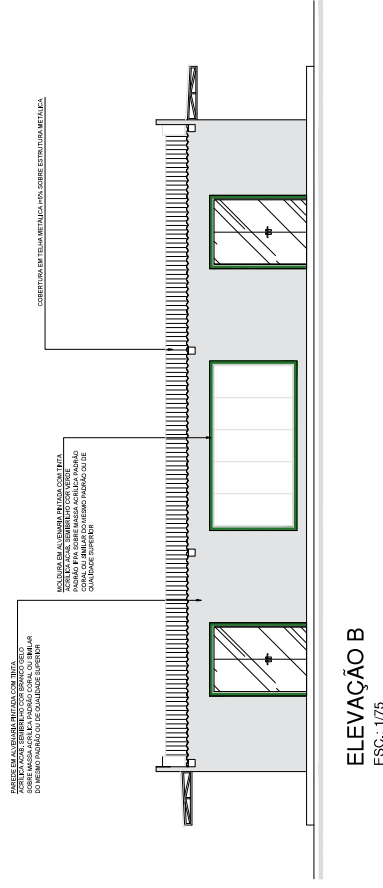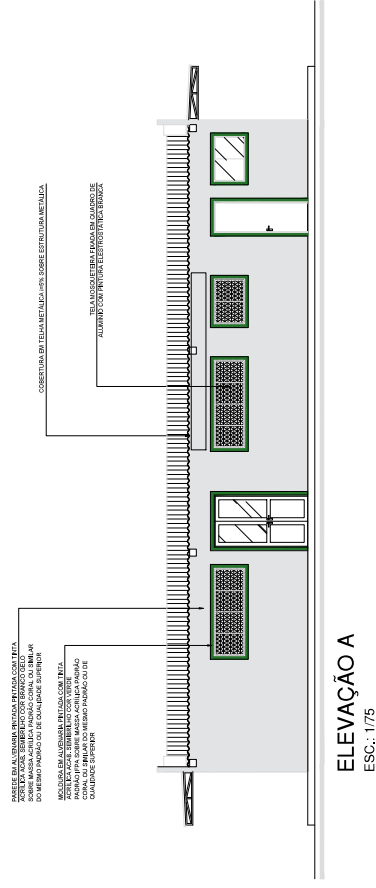



CORTE A
ESC.: 1/25

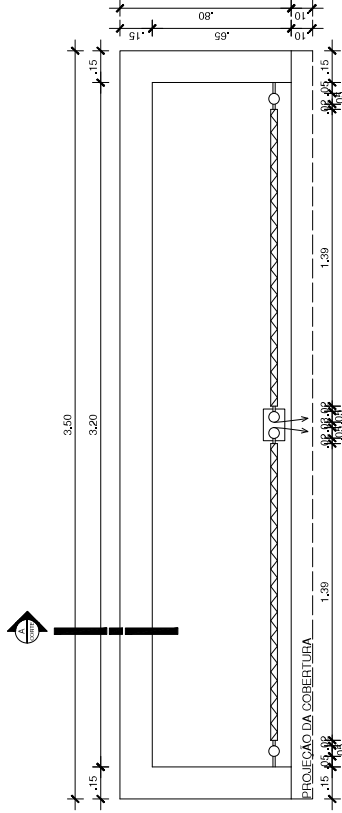

DET. 1
ESC.: 1/10

ESC: 1/25







OBRA
DETALHE PADRÃO

DETALHAMENTO DO ABRIGO DE GÁS

AUTOR DO PROJETO	VISTO		PRANCHA	TOTAL
DEVANEY CARDOSO		01 01		
CREA/PA 2004408987				
ESCALA	DATA	OP. CAD		
INDICADA	06/2025	DEVANEY CARDOSO		

[illegible]

Legenda	
	Tomada dupla baixa a 0,30m do piso
	Tomadas dupla médias a 1,10m do piso
	Caixa de passagem
	Condutite de PVC 6 entradas - Modelo LL
	Fotocélula
	Interruptor simples 1 tecla - 1,10m do piso
	Ponto Elétrico - Ar 60.000 BTUs
	Quadro de distribuição
	Tomada dupla 20A a 1,10m do piso
	Tomada alta a 2,20m do piso
	Tomada embutida no teto a 2,80m do piso
	Tomada 20A baixa a 0,30m do piso
	Tomada baixa a 0,30m do piso
	Tomada/luz Emergência a 2,20m do piso
	Luminária embutida 2x20 W LED 120cm
	Luminária hermética sobrepor 2x20w ip65 120cm
	Luminária sobrepor 2x20 W LED 120cm

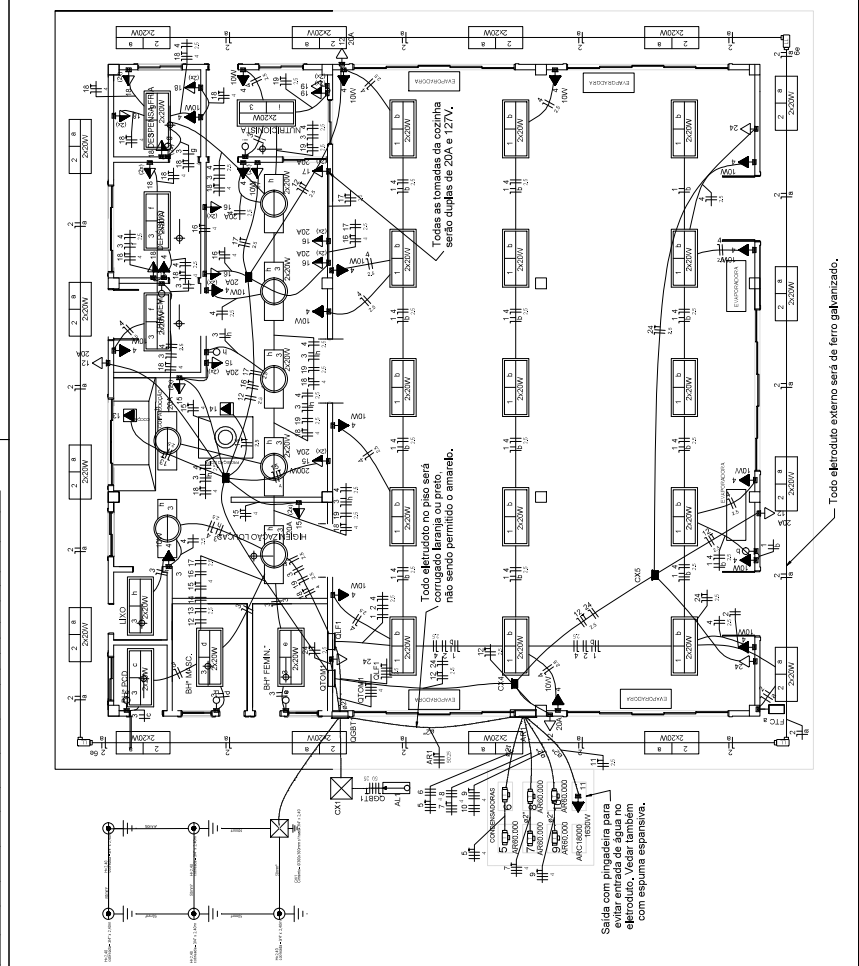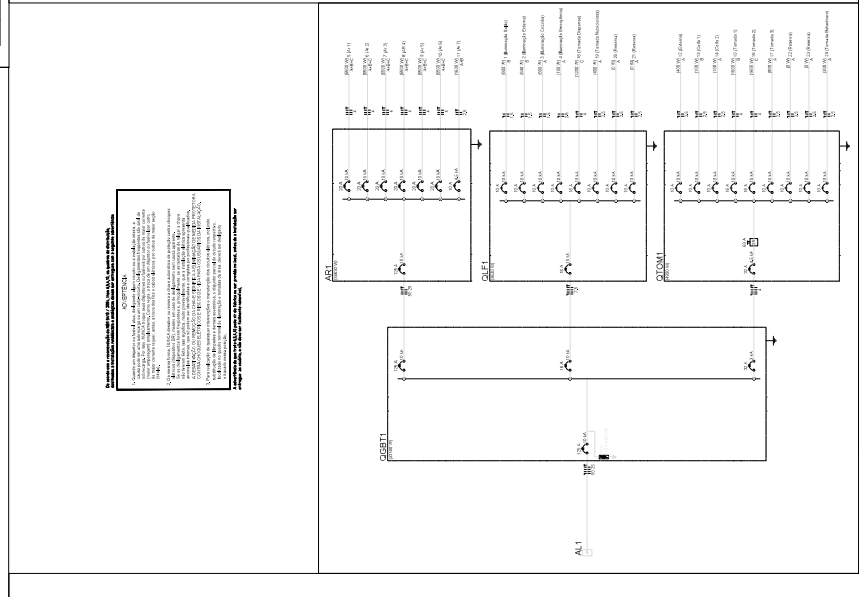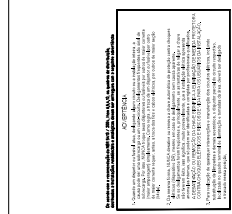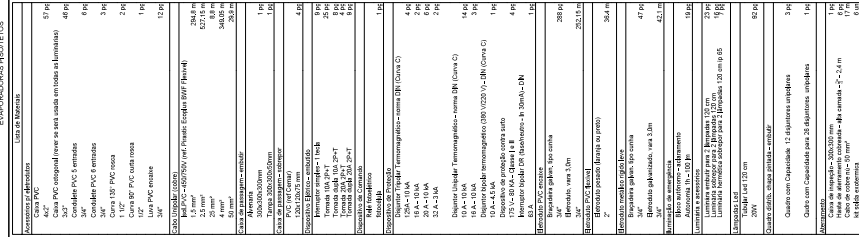

Política	Fator de demanda	Demanda
instabilidade	%	(kVA)
Coeficiente de ar das janelas (nas residências)	100	38,48
Imunização e TUGs (Restaurantes e bares)	6,78	2,58
Uso Específico	100,00	2,13
	TOTAL	47,38

Legenda das indicações

Condutete PVC 6 entradas - Modelo LL - 3/4"

Ge

AREP18000

Pontos de força - Uso específico - Split 18000BTU

20A

Pontos de força - Uso geral - 2P+T 20 A (2) - 200W - média

20A

Pontos de força - Uso geral - 2P+T 20 A - baixa

AREP60.000





Tomada - uso específico - Condicionador Ar 60000BTU


FTC

Relé controle de nível - Fotocélula




[illegible]

Volume de concreto (C-25) = 12,20 m³
Área de forma = 84,34 m²

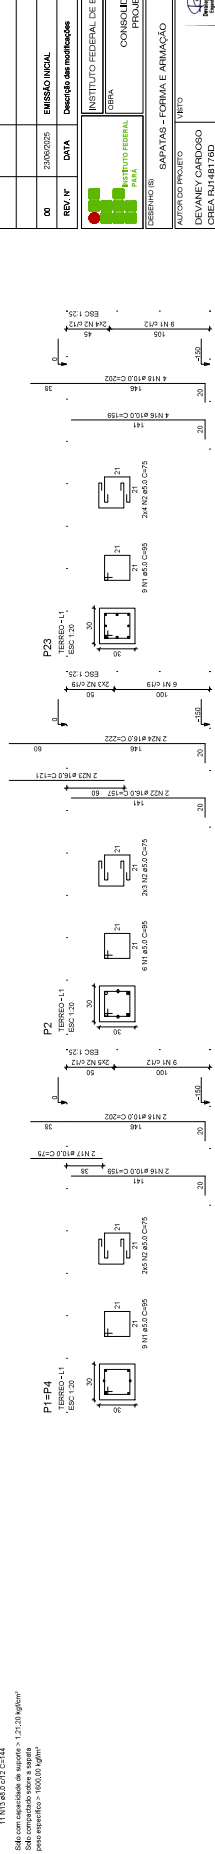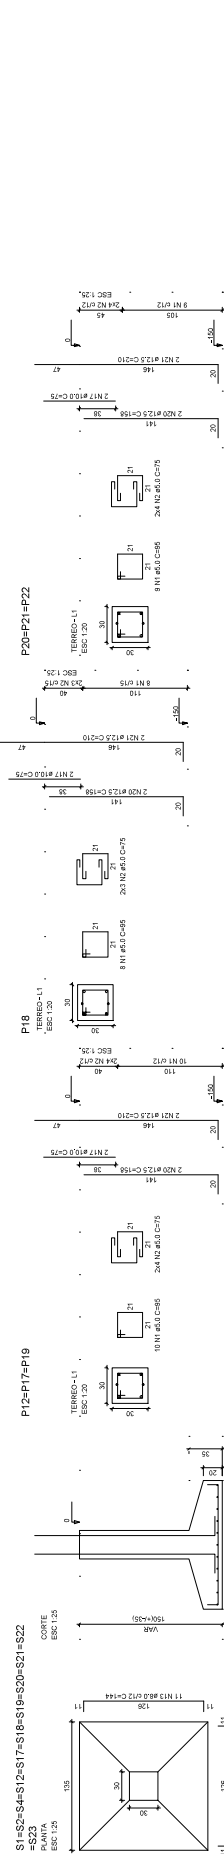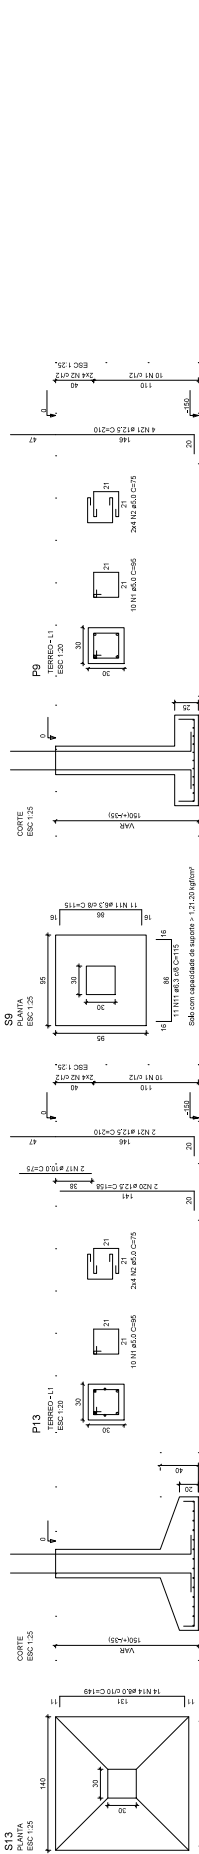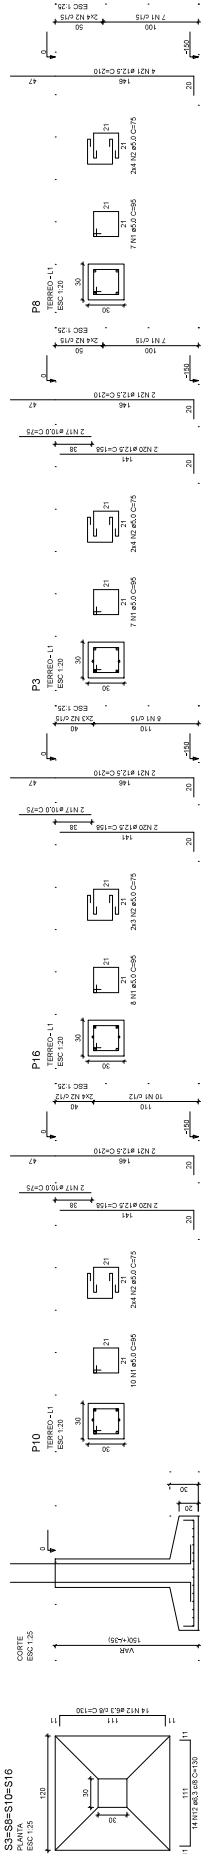
[illegible]

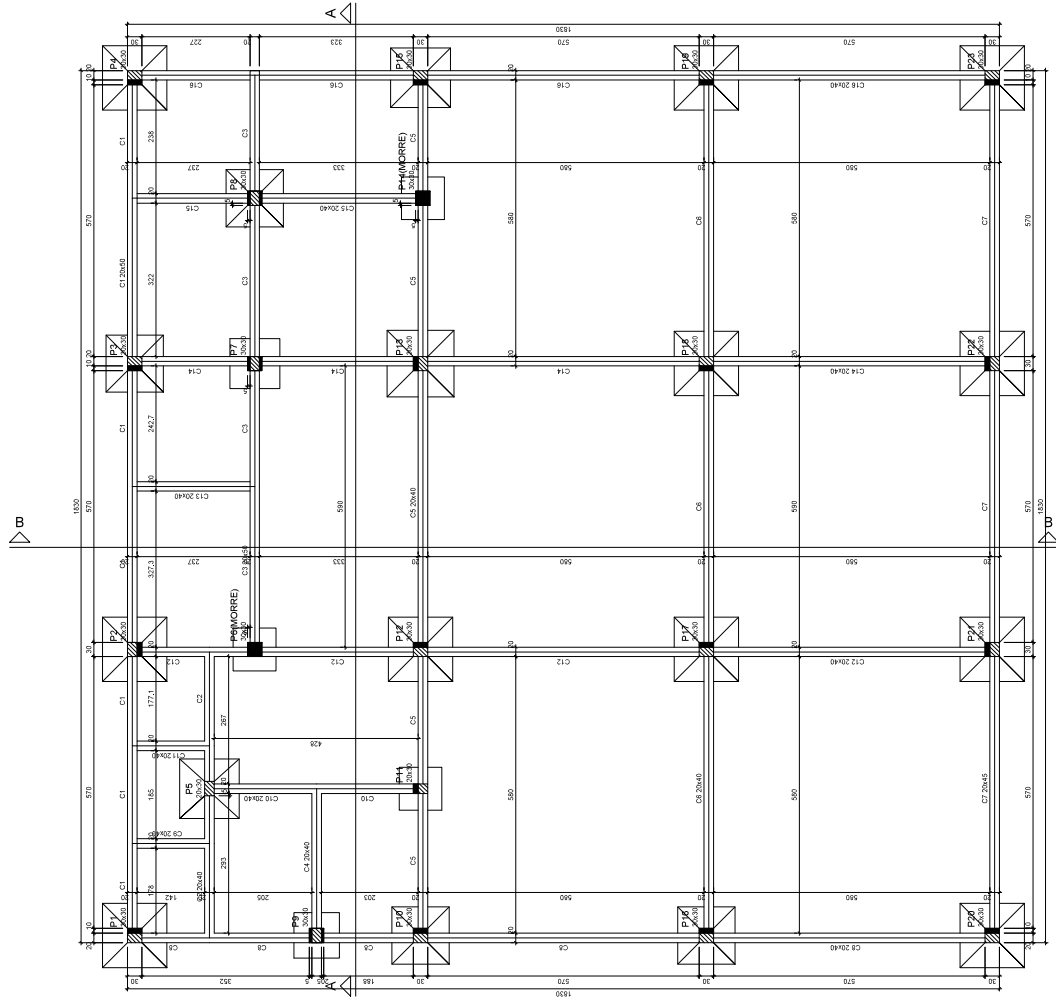

Forma do pavimento Terreo (Nível 0)
escala 1:50

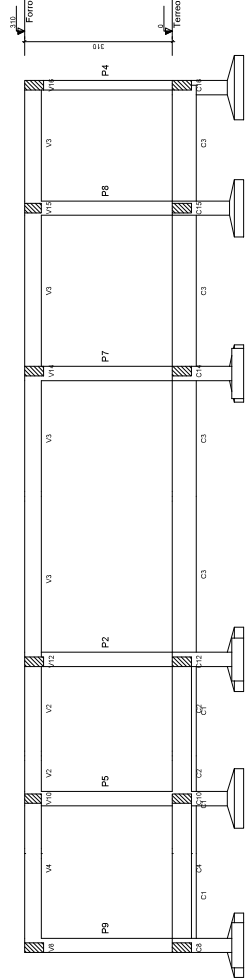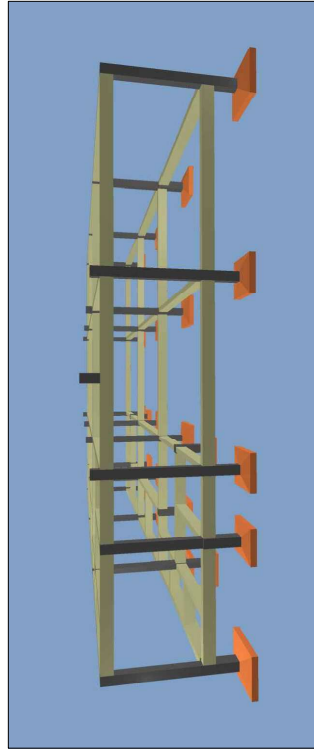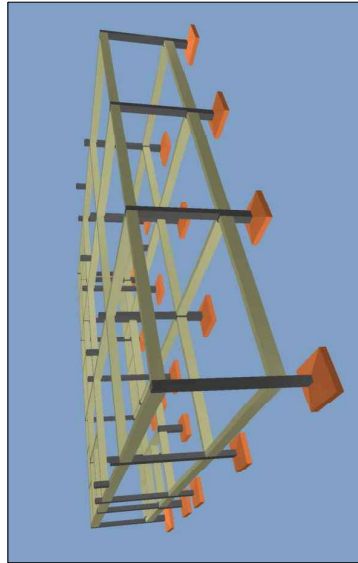


Corte A-A
escala 1:50

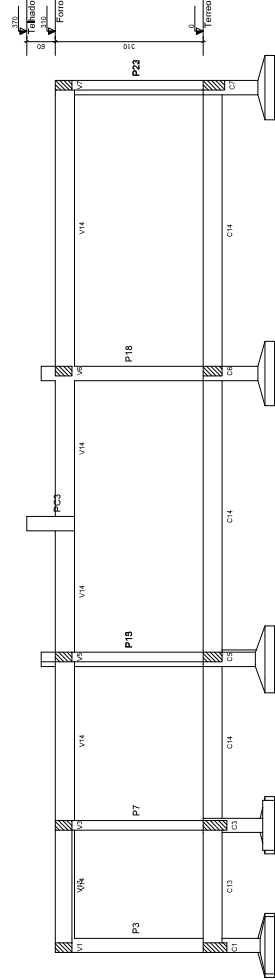

Corte B-B
escala 1:50

Nome	Seção	Brasão	Norm
C1	30x30	0	0
C2	30x30	0	0
C3	30x30	0	0
C4	30x30	0	0
C5	30x30	0	0
C6	30x30	0	0
C7	30x30	0	0
C8	30x30	0	0
C9	30x30	0	0
C10	30x30	0	0
C11	30x30	0	0
C12	30x30	0	0
C13	30x30	0	0
C14	30x30	0	0
C15	30x30	0	0
C16	30x30	0	0
C17	30x30	0	0
C18	30x30	0	0

Características dos materiais	
fck (kgf/cm²)	Ecs (kgf/cm²)
250	241500

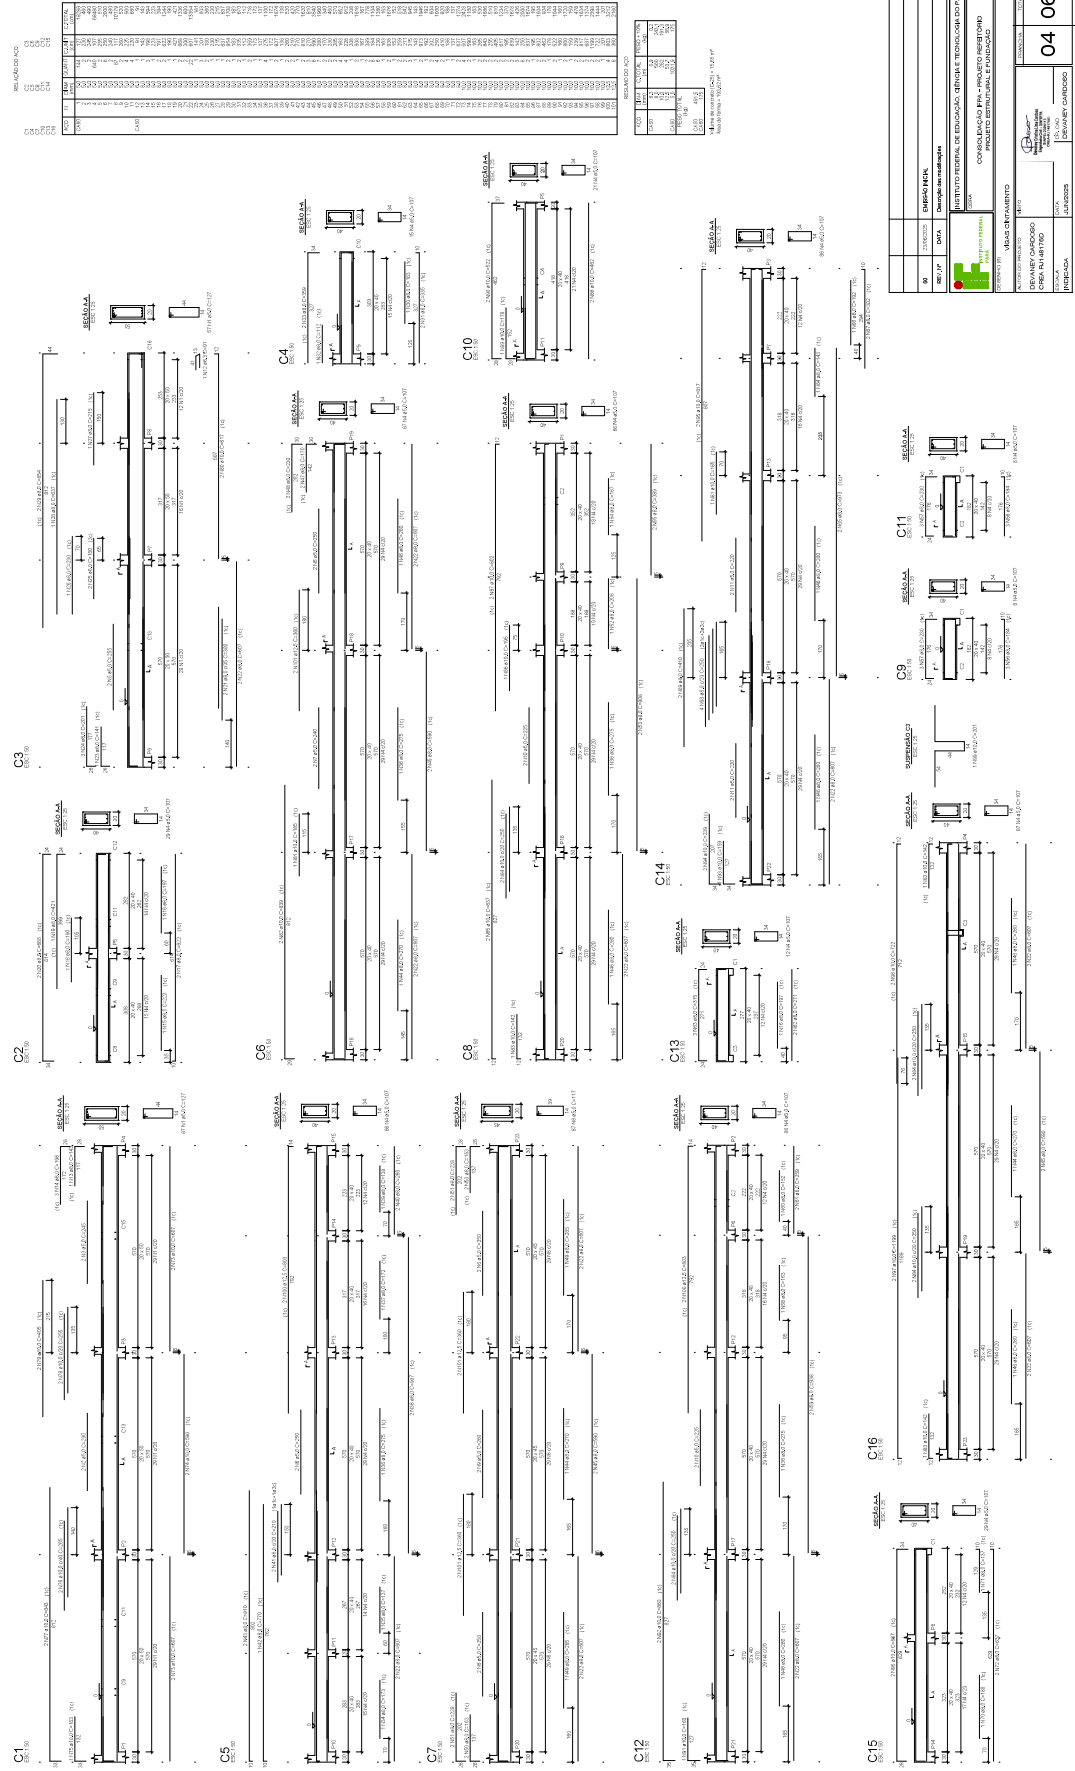





Legenda dos piores

	Pior que morre
	Pior que passa
	Pior que nasce
	Pior com mudança de seção


Lista de Materiais		Legenda
Caixas de Passagem		Caixa Sifonada
Caixa de inspeção esgoto simples	6 pç	Caixas Inspeção Esgoto Simples
CE- 60x60 cm		
CE- 80 x 80 cm	3 pç	Chuveiro Residencial
PVC Acessórios		Curva 90 curta- coluna
Caixa sifonada		Joelho 45
150x150x50	8 pç	Joelho 90
150x150x75	5 pç	Junção simples
Rabo sifonado alt. reg. saída 40		Junção simples c/ redução
100 mm - 40 mm	2 pç	Lavatório Residencial com sifão
Sifão de copo p/ pia e lavatório		Lua simples
1" - 1,1/2"	11 pç	Pia Industrial - 75mm com Sifão
1" - 2"	8 pç	Pia de Cozinha Industrial - Preparação com Sifão
Válvula p/ lavatório e tanque		Pia de Cozinha Residencial com Sifão 50mm
1"	11 pç	Ramais de Ventilação
Válvula p/ pia		Redução excêntrica
1"	8 pç	Te sanitário
		Vaso Sanitário c/ curva 90°

Caixa de inspeção esgoto simples	6 pç
CE- 60x60 cm	
CE- 80 x 80 cm	3 pç
PVC Acessórios	
Caixa sifonada	
150x150x50	8 pç
150x150x75	5 pç
Rabo sifonado alt. reg. saída 40	
100 mm - 40 mm	2 pç
Sifão de copo p/ pia e lavatório	
1" - 1,1/2"	11 pç
1" - 2"	8 pç
Válvula p/ lavatório e tanque	
1"	11 pç
Válvula p/ pia	
1"	8 pç
PVC Esgoto	
Curva 90 curta	
100 mm	3 pç
40 mm	13 pç
50 mm	8 pç
Joelho 45	
40 mm	10 pç
50 mm	6 pç
75 mm	3 pç
Joelho 90	
50 mm	42 pç
Joelho 90 clanel p/ esgoto secundário	
40 mm - 1,1/2"	11 pç
Junção simples	
100 mm - 50 mm	3 pç
40 mm x 40 mm	4 pç
50 mm - 50 mm	1 pç
75 mm - 50 mm	6 pç
75 mm 75 mm	5 pç
Lua simples	
100 mm	10 pç
50 mm	10 pç
75 mm	16 pç
Redução excêntrica	
75 mm - 50 mm	4 pç
Tubo PVC pontão-bolsa c/ virala	
50 mm - 2"	0,5 m
75 mm - 3"	16,84 m
Tubo rígido c/ ponta fixa	
100 mm - 4"	60,2 m
40 mm	21,5 m
50 mm - 2"	44,37 m
75 mm - 3"	42,63 m
Tê sanitário	
100 mm - 50 mm	3 pç
50 mm - 50 mm	16 pç
75 mm - 50 mm	7 pç
Unidades de tratamento	
Alça	
Ferro	4 pç
Brita	
n.º	8,03 m³
Concreto	
Concreto	4,73 m³
Tampa	
Hermética	2 pç

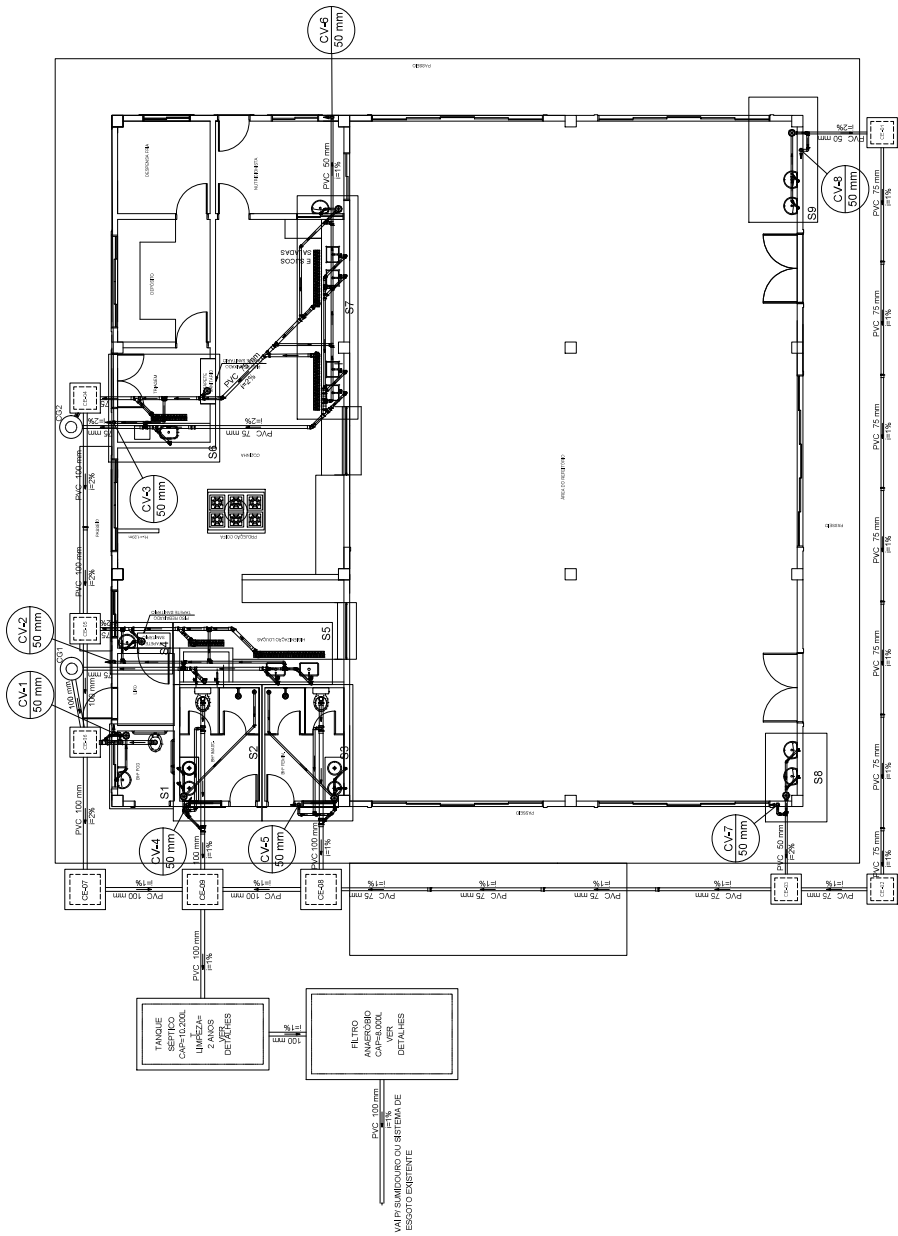


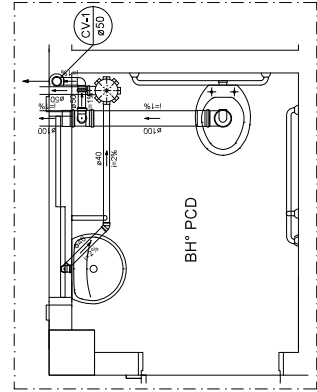


Detalhe S1
Escala 1:25

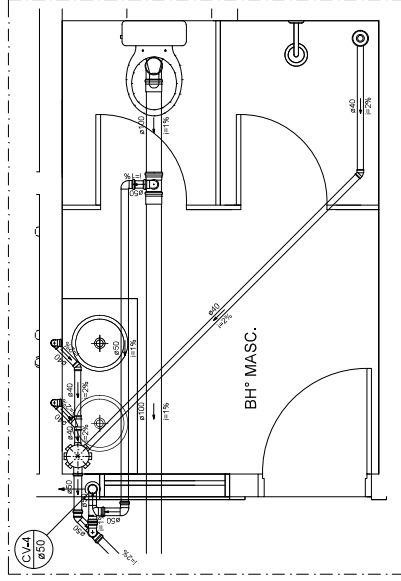


Detalhe S2
Escala 1:25

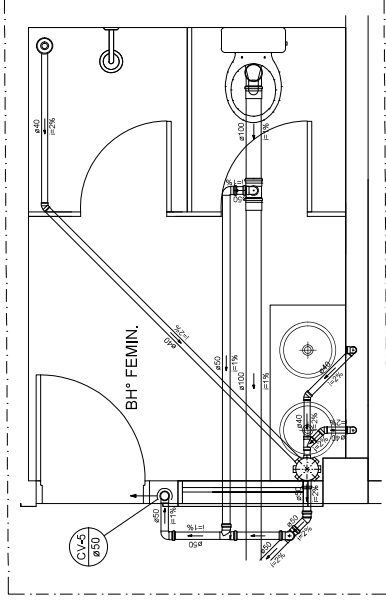


Detalhe S3
Escala 1:25

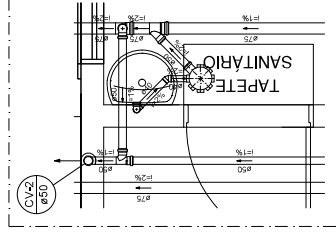


Detalhe S4
Escala 1:25

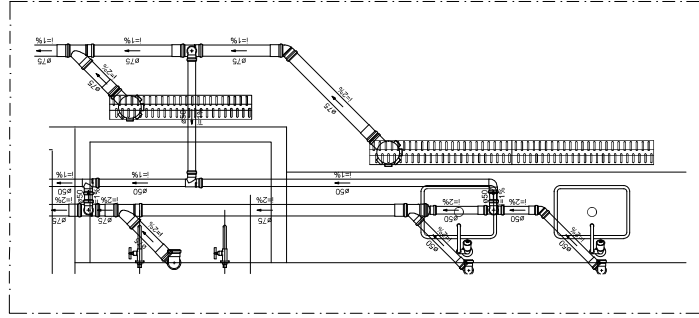


Detalhe S5
Escala 1:25

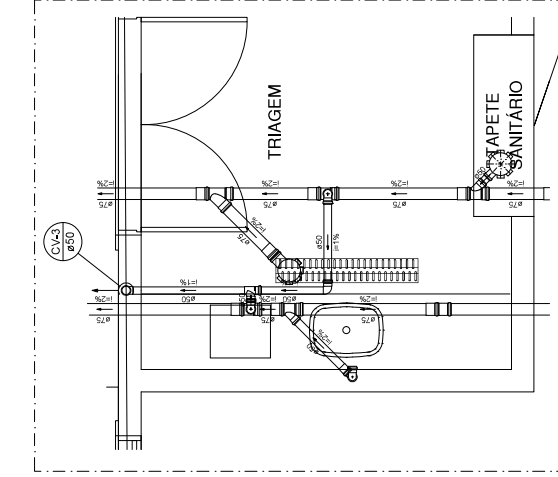


Detalhe S6
Escala 1:25

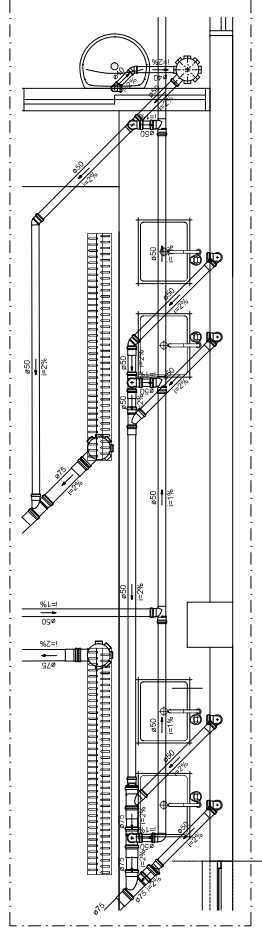


Detalhe S7
Escala 1:25

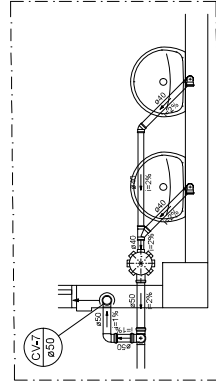




Detalhe S8
Escala 1:25

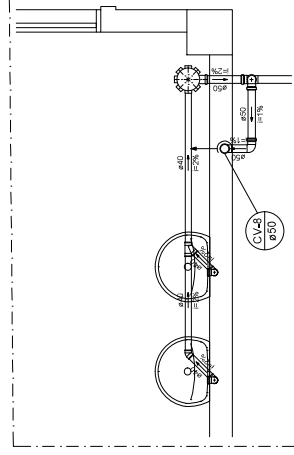


Detalhe S9
Escala 1:25

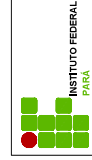


INSTITUTO FEDERAL DE EDUCAÇÃO, CIÊNCIA E TECNOLOGIA DO PARÁ		HIDROSSANITÁRIO	
OBRA		CONSOLIDAÇÃO IFPA - BLOCO REFETÓRIO	
DESENHO (S)		PROJETO SANITÁRIO - DETALHES SANITÁRIOS S1 A S9 E LEGENDA	
AUTOR DO PROJETO		PRANCHA	
DEVANEY CARDOSO		TOTAL	
CREA/PA 2004408987		02 06	
ESCALA		OP. CAD	
INDICADA		PAULO CALDAS	
DATA		06/2025	

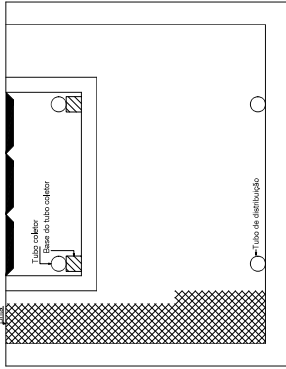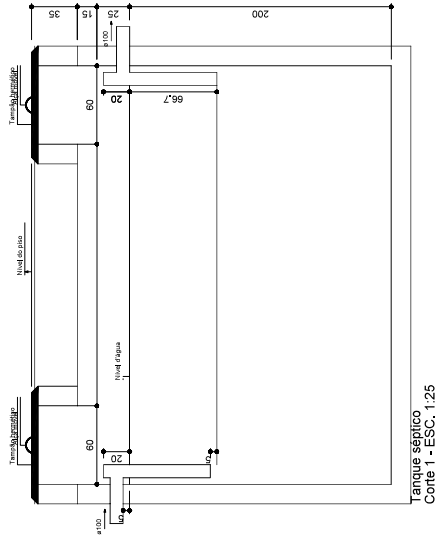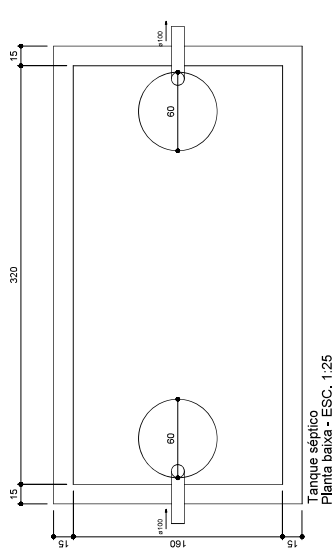

Filtro anaeróbio
Corte 2 - ESC. 1:25

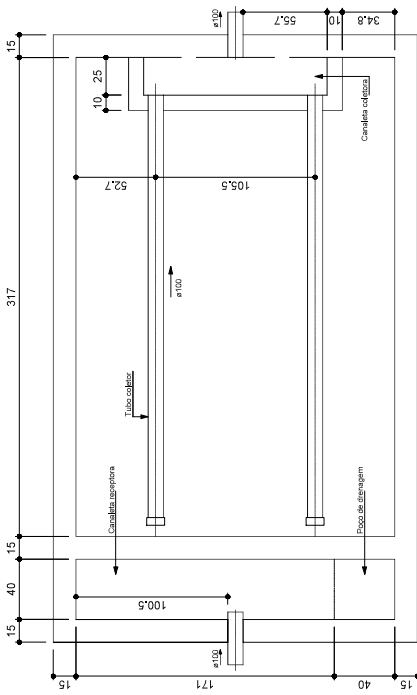


Filtro anaeróbio
Planta baixa - ESC. 1:25

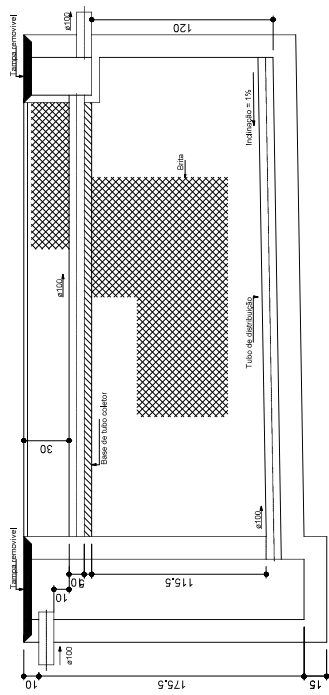


Filtro anaeróbio
Corte 1 - ESC. 1:25

DETALHAMENTO DO ESGOTO SANITÁRIO






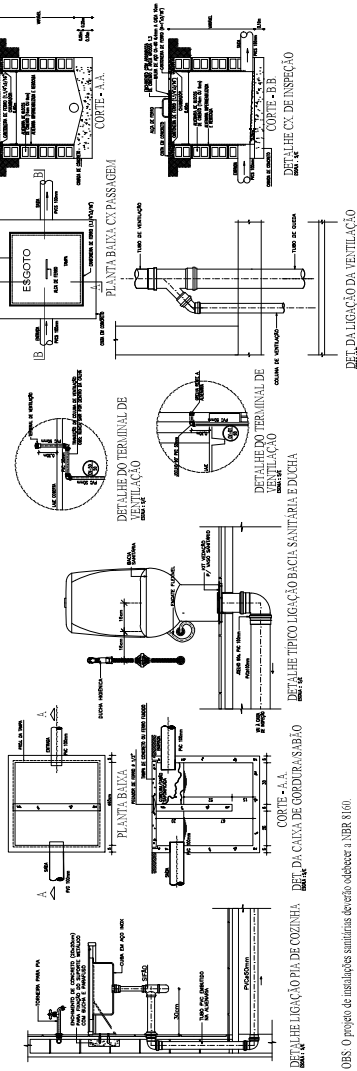


OBS: O projeto de instalações sanitárias deverão obedecer a NBR 8160.

INSTITUTO FEDERAL DE EDUCAÇÃO, CIÊNCIA E TECNOLOGIA DO PARÁ		HIDROSSANITÁRIO	
OBRA		CONSOLIDAÇÃO IFPA - BLOCO REFETÓRIO	
AUTOR DO PROJETO		PRANCHA	
DEVANEY CARDOSO		TOTAL	
CREA/PA 2004408987		03 06	
ESCALA		OP. CAD	
INDICADA		PAULO CALDAS	
PROJETO SANITÁRIO - FOSSA SÉPTICA, FILTRO ANAERÓBIO E DETALHES		DATA	
06/2025		09/2025	

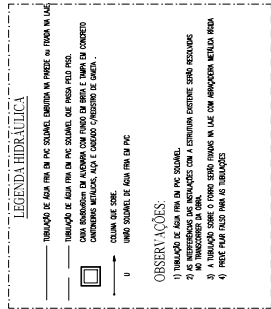[illegible]

 INSTITUTO FEDERAL PARA	INSTITUTO FEDERAL DE EDUCAÇÃO, CIÊNCIA E TECNOLOGIA DO PARÁ	
	OBRA CONSOLIDAÇÃO IFPA - BLOCO REFETÓRIO	
DESENHO (B) PROJETO HIDRAULICO - PLANTA DO TERREO		
AUTOR DO PROJETO DEVANEY CARDOSO CREA/PA 2004-008987	VISTO  Devaney Cardoso Engenheiro Civil CREA/PA 2004-008987	PRANCHA 04
ESCALA INDICADA	DATA 06/2025	OP. CAD PAULO CALDAS
		06
HIDROSSANITÁRIO		

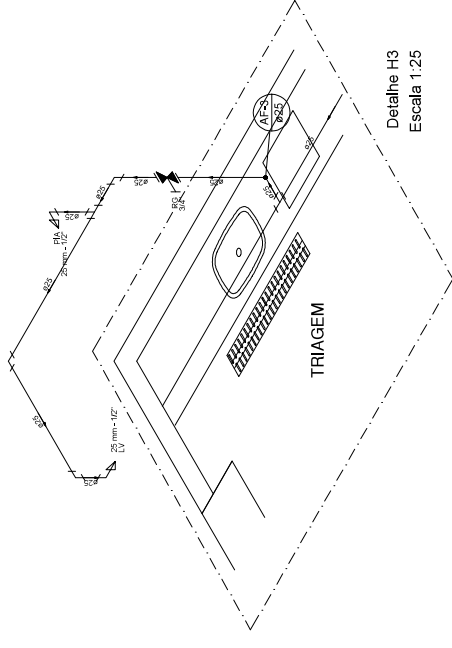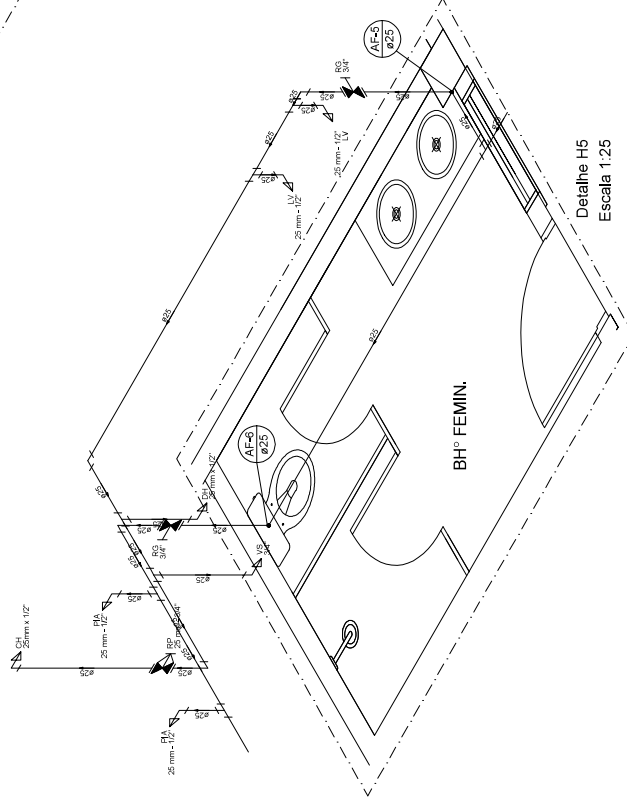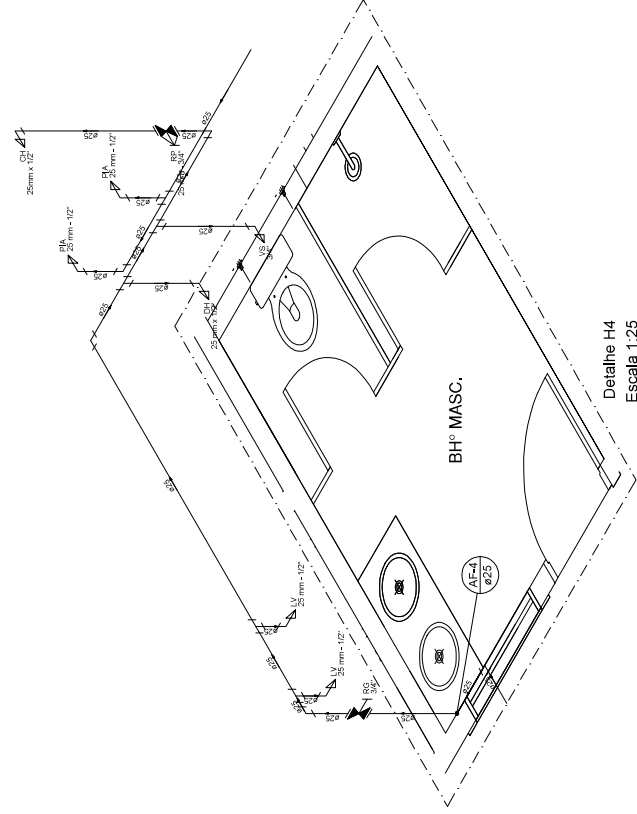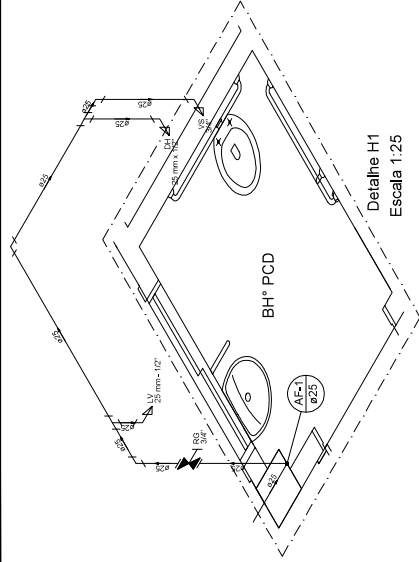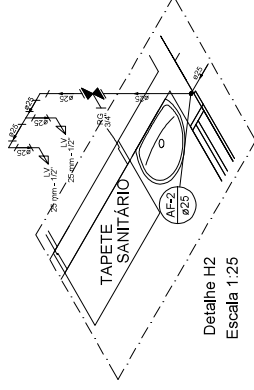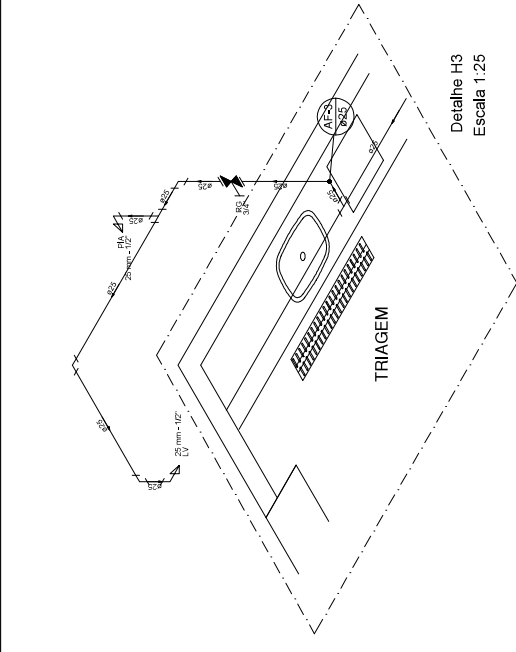

ALTURA DOS PONTOS HIDRÁULICOS

UA 1/2"	PONTO DE ÁGUA PARA LÂMPADA DE 1/2". ALTURA DE 6,00m.
PA 1/2"	PONTO DE ÁGUA PARA LÂMPADA DE 1/2". ALTURA DE 6,00m.
CA 1"	PONTO DE ÁGUA PARA CHUVEIRO DE DIMENSÃO DE 1". ALTURA DE 2,20m.
PA 1"	PONTO DE ÁGUA PARA CHUVEIRO DE DIMENSÃO DE 1". ALTURA DE 6,00m.
DA 1/2"	PONTO DE ÁGUA VAO SANITÁRIO DE 1/2". ALTURA DE 6,00m.
DA 1"	PONTO DE ÁGUA VAO SANITÁRIO DE 1". ALTURA DE 6,00m.
MA 1/2"	PONTO DE ÁGUA VAO SANITÁRIO DE 1/2". ALTURA DE 6,00m.
MA 1"	PONTO DE ÁGUA VAO SANITÁRIO DE 1". ALTURA DE 6,00m.
RA 3/4"	PRESSÃO DE GAVETA DE 3/4". ALTURA DE 3,00m.
RA 1"	PRESSÃO DE GAVETA DE 1". ALTURA DE 3,00m.
RP 3/4"	PRESSÃO DE PRESSÃO DE 3/4". ALTURA DE 1,20m.

LEGENDA HIDRULICA

— TUBULAÇÃO DE AGUA FRIA EM PVC SOLUVAL, LIGANDO O PRESSÃO A TUBAÇÃO EM AÇO

— TUBULAÇÃO DE AGUA FRIA EM PVC SOLUVAL, QUE PASSA PELO PRESS.






— TUBULAÇÃO EM ALUMINIO COM TUBO DE TUBO DE TUBO DE CONCRETO CONCRETO CONCRETO, AQUELE QUE CIRCULA ATRAVÉS DA CÂMERA.

CÂMERA DE ZONE

U UMÃO SOLUVAL DE AGUA FRIA EM PVC

O diagrama mostra uma seção transversal de uma câmara de zone. No topo, há uma tubulação de aço ligada à pressão. Abaixo, uma tubulação de PVC Soluval passa pelo ponto de pressão. No centro, há uma câmara de zone com uma tubulação de alumínio e tubo de concreto passando através dela. No fundo, há uma tubulação de PVC Soluval para água fria. Uma seta indica a direção do fluxo de água fria.

 INSTITUTO FEDERAL PARÁ		INSTITUTO FEDERAL DE EDUCAÇÃO, CIÊNCIA E TECNOLOGIA DO PARÁ	
		OBRA	
		CONSOLIDAÇÃO IFPA - BLOCO REFEITÓRIO	
DESENHO (S)			
PROJETO HIDRAULICO - DETALHES ISOMÉTRICOS H01 A H05			
AUTOR DO PROJETO DEVANYEY CARDOSO CREA/PA 2004408987	VISTO	 PAULO CALDAS Engenheiro Civil - CREA/PA 2004408987	
	ESCALA INDICADA		
DATA 06/2025	OP. CAD	PAULO CALDAS	
PRANCHA		TOTAL	
05		06	

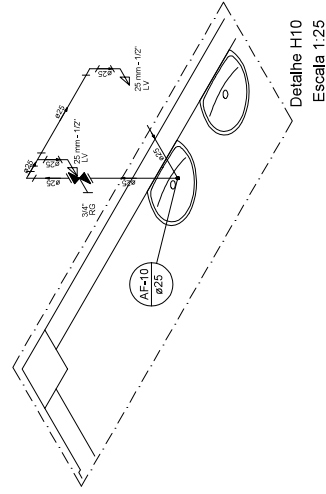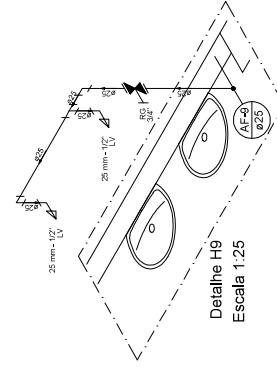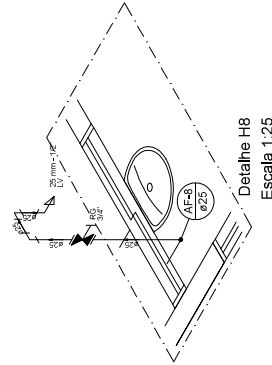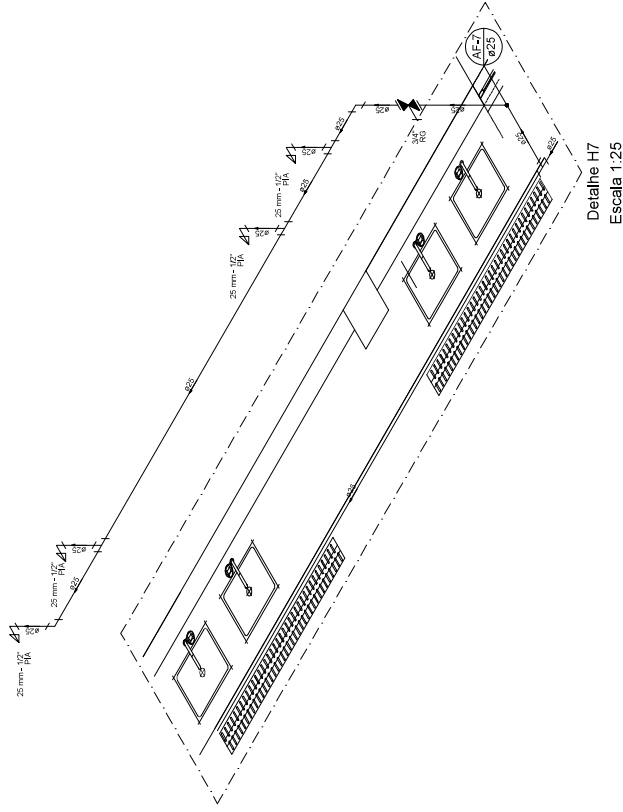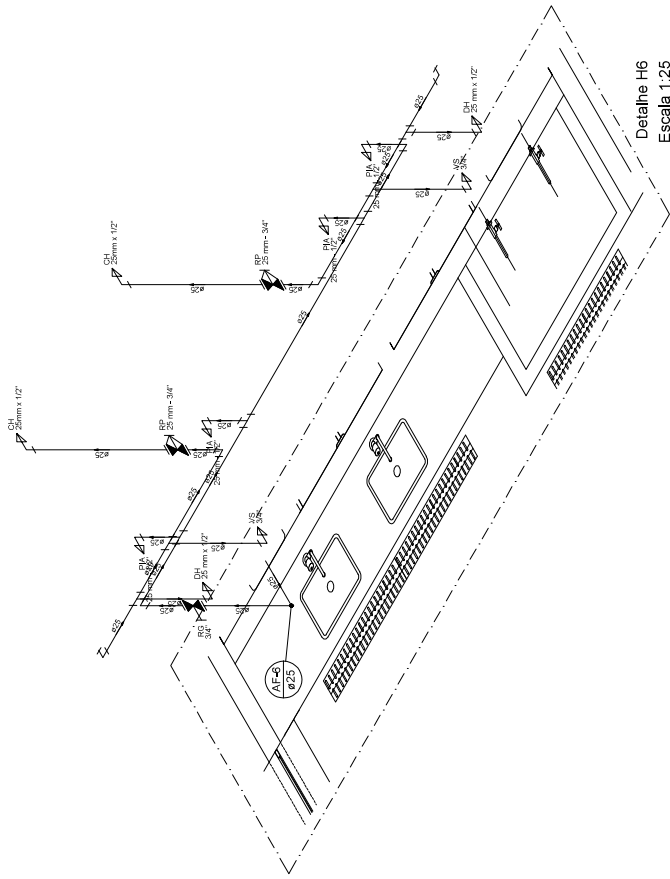

ALTURA DOS PONTOS HIDRÁULICOS

11	1/2"	PONTO DE ÁGUA PARA LANTERNA DE 1/2", ALTURA DE 1,00m.
12	3/4"	PONTO DE ÁGUA PARA PIA DE 1/2", ALTURA DE 1,00m.
13	1"	PONTO DE ÁGUA PARA LAVABO DE 1/2", ALTURA DE 1,10m.
14	1 1/4"	PONTO DE ÁGUA PARA LAVABO DE 1/2", ALTURA DE 1,20m.
15	1 1/2"	PONTO DE ÁGUA P/ BOMBA MECÂNICA DE 20mm - 1/2", ALTURA DE 1,30m.
16	1 3/4"	PONTO DE ÁGUA P/ MOTO DE 20mm - 1/2", ALTURA DE 1,30m.
17	2"	REGISTRO DE CHUVA DE 3/4", ALTURA DE 0,30m.
18	2 1/4"	REGISTRO DE CHUVA DE 1", ALTURA DE 1,00m.
19	2 1/2"	REGISTRO DE PRESSÃO DE 3/4", ALTURA DE 1,20m.

 INSTITUTO FEDERAL PARÁ	INSTITUTO FEDERAL DE EDUCAÇÃO, CIÊNCIA E TECNOLOGIA DO PARÁ	
	OBRA CONSOLIDAÇÃO IFPPA - BLOCO REFETÓRIO	
PROJETO HIDRAULICO - DETALHES ISOMÉTRICOS H05 A H10		
DESENHO (S)	VISTO	TOTAL
AUTOR DO PROJETO DEVANY CARDOSO ORE/PA 2004408987	 Devany Cardoso (no printado) Engenheiro Civil - CREA/PA 00001111-1 OAB/PA 111111-1	06
ESCALA INDICADA	DATA 09/2023	OP. CAD PAULO CALDAS

QUADRO DE SIMBOLOGIA		
QUANT.	SÍMBOLO	DESCRIÇÃO
03		Atenção: risco de poe tipo MEC - 4 Kg 3-4 - 20-25°C
10		Ponto de acumulação de energias do tipo eletromagnético, 100-120-140 Hz
VER QUADRO PLACAS		Placas identificatórias do conteúdo do incidente (contaminantes) em mm
-		Sinal final da rota
-		Direção do fluxo de risco de saída



NOTA: A SINALIZAÇÃO DE SAÍDA DE EMERGÊNCIA PRÓPRIA DE SEGURANÇA CONTRA INCÊNDIO E PÂNICO, CONFORME MARCAÇÃO EM PLANTA, DEVE SER LOCALIZADA A UMA ALTURA DE 1,80 m MEDIDA DO PISO ACABADO À BASE DA SINALIZAÇÃO.


INFORMAÇÕES DE LOCALIZAÇÃO

A LOCALIZAÇÃO DOS EXTINTORES OBEDECERÃO AS SEGUINTES DISPOSIÇÕES:

- a) Os extintores não terão a parte superior a mais de 1,50m acima do piso,
- b) Não serão colocados nas paredes de escadas,
- c) Conserva-se-ão visíveis, desobstruídos e sinalizados,
- d) Deverão ser sinalizados no piso com pintura na cor vermelha, em uma área de 1 m² (Áreas externas),
- e) Recomenda-se quando o extintor estiver localizado em colunas, que a sinalização deva aparecer em todo o seu contorno com setas, círculos ou faixas vermelhas com bordas amarelas, situada em nível superior aos extintores,
- f) Os extintores localizados em áreas descobertas deverão ser protegidos contra intempéries;

A LOCALIZAÇÃO DAS LUMINÁRIAS DE EMERGÊNCIA OBEDECERÃO AS SEGUNTES DISPOSIÇÕES:


- a) As luminárias não terão a parte superior a mais de 2,50m acima do piso,
- b) Sempre que houver escadas, serão instaladas nos patamares,
- c) Conserva-se-ão visíveis e desobstruídos
- d) A iluminação de emergência, será através Sistema centralizado com grupo moto-gerador ou através de bloco autônomo

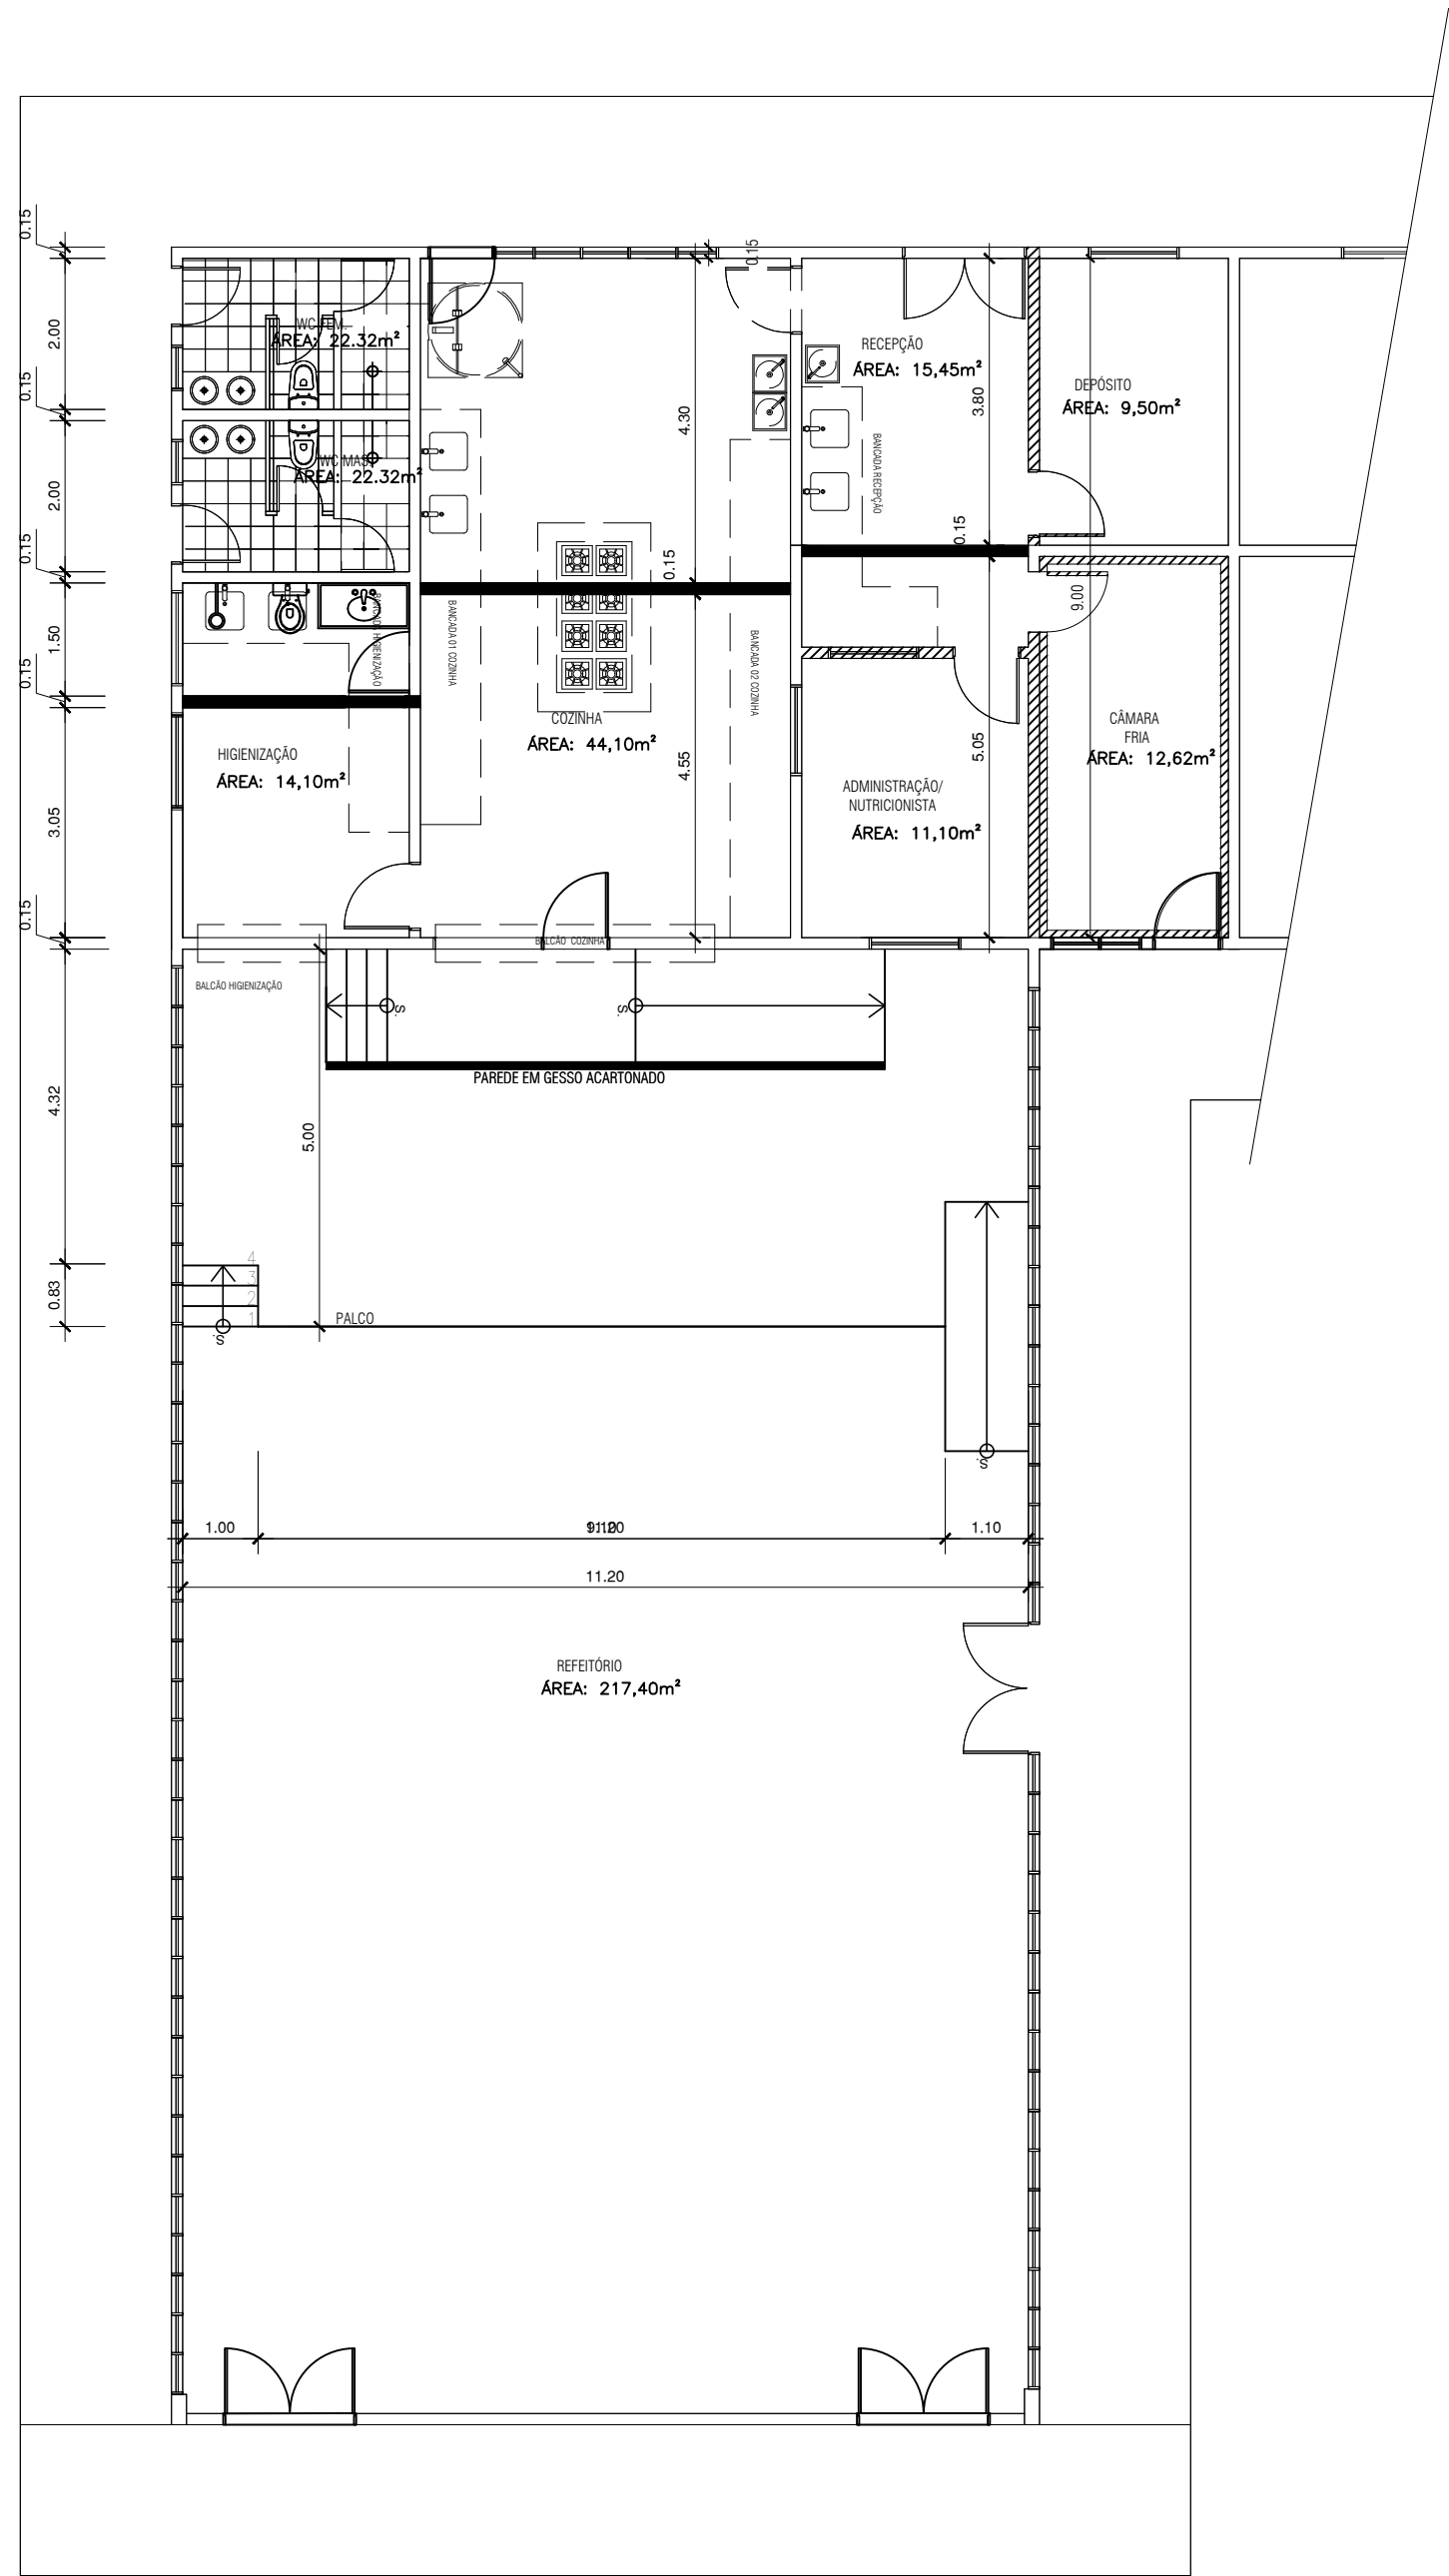


ALVENARIA
A CONSTRUIR

ALVENARIA
A DEMOLIR


01 PLBX CONSTRUIR/DEMOLIR
ESC. 1/100

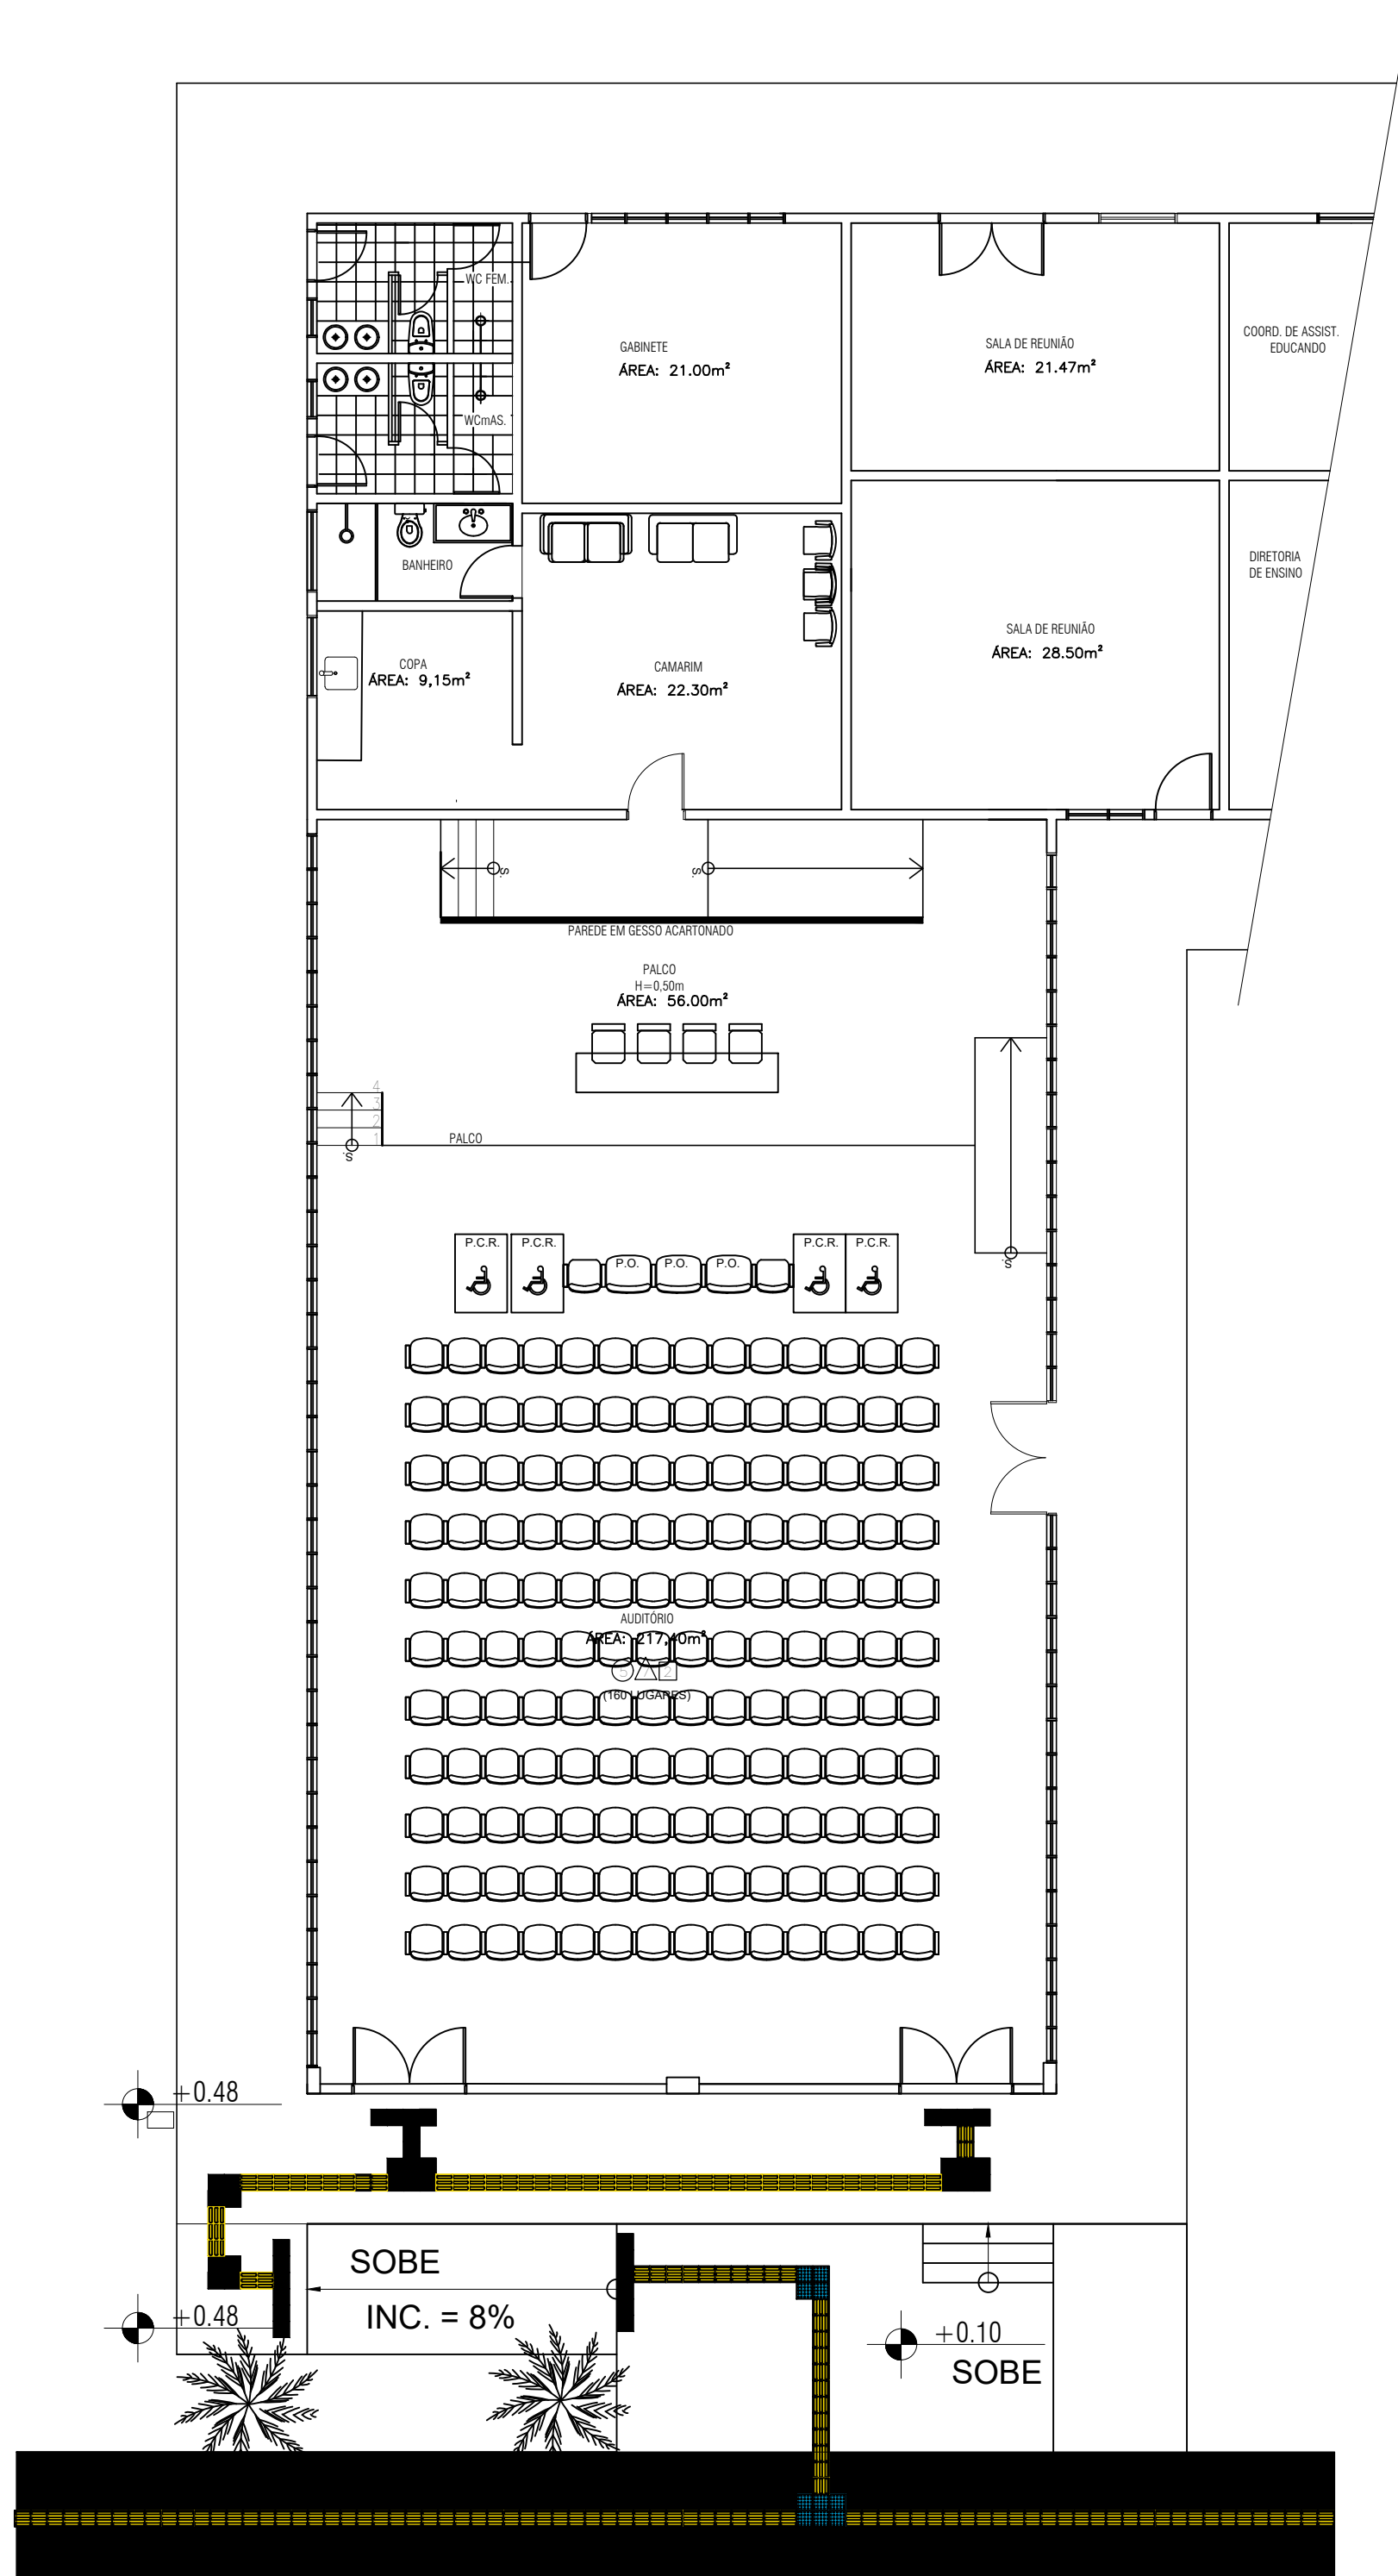

02 LAY OUT FINAL
ESC. 1/100

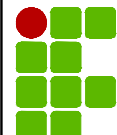		INSTITUTO FEDERAL DE EDUCAÇÃO, CIÊNCIA E TECNOLOGIA DO PARÁ	
INSTITUTO FEDERAL PARÁ		OBRA	
		REFORMA DO AUDITÓRIO	
DESENHO (S)			
PLANTA BAIXA DEMOLIR/CONSTRUIR - AUDITÓRIO			
AUTOR DO PROJETO		VISTO	
DEVANEY CARDOSO			
CREA/PA 2004408987			
ESCALA	REV	DATA	OP. CAD
1/100	01	04/2024	DEVANEY CARDOSO
		PRANCHA	TOTAL
		01	01

ARQUITETURA

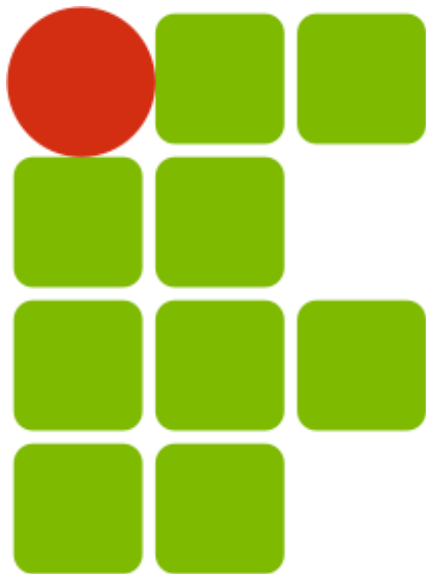

INSTITUTO FEDERAL
PARÁ

CONSTRUÇÃO DO REFEITÓRIO DO IFPA CAMPUS MARABÁ RURAL

A-CADERNO DE ENCARGOS/ESPECIFICAÇÃO TÉCNICA

B-ORÇAMENTO

C-CRONOGRAMA FÍSICO-FINANCEIRO

D-DECLARAÇÃO DE COMPATIBILIDADE DE PREÇOS

E-COMPOSIÇÃO DO BDI

F-ARTs

F-PROJETOS



SERVIÇO PÚBLICO FEDERAL
MINISTÉRIO DA EDUCAÇÃO
INSTITUTO FEDERAL DE EDUCAÇÃO, CIÊNCIA E TECNOLOGIA DO PARÁ
PRÓ-REITORIA DE ADMINISTRAÇÃO
DIRETORIA DE ENGENHARIA E INFRAESTRUTURA



PROJETO BÁSICO

OBRA: CONSTRUÇÃO DO REFEITÓRIO DO CAMPUS MARABÁ RURAL

PROCESSO Nº: 23051.008893/2025-00

DATA DO PROCESSO: 10/2025

I. OBJETO

Estas especificações têm como objetivo estabelecer as normas e condições necessárias para a execução da **OBRA DE CONSTRUÇÃO DO REFEITÓRIO DO IFPA CAMPUS MARABÁ RURAL**, situado na **Km 25, BR-155, S/N, "Assentamento 26 de março", sentido "Marabá-Eldorado dos Carajás" Bairro: Zona Rural/ Marabá-PA CEP: 68501-00** e fixar as obrigações e os direitos do IFPA, e da firma executora dos serviços, a qual será designada em diante de CONTRATADA.

II. NORMAS E CRITÉRIOS TÉCNICOS

Ficam fazendo parte integrante das presentes especificações no que forem aplicadas:

- a) Normas Brasileiras aprovadas pela ABNT;
- b) Normas e Recomendações do Ministério do Trabalho e Emprego;
- c) O Decreto 92.100/1985, que estabelece as Normas e Métodos de execução para Obras e Edifícios Públicos;
- d) O artigo dezesseis da Lei Federal Nº. 5.194/66, que determina a colocação de Placa de Obra, conforme a orientação do CREA;
- e) Os requisitos legais originados pelo CONAMA, os que influenciam na operação, requisitos legais que definam ações administrativas, tais como obtenção de licenças, outorgas, cadastros e autorizações, licenças ambientais quando exigidas e ainda acordos com o IFPA;
- f) A supervisão e orientação do órgão técnico do IFPA e demais estatutos pertinentes existentes;
- g) Portaria n.º 3532 - Ministério da Saúde de 28/08/1998;
- h) Portaria 3.523 de 28/08/1998 do Ministério da Saúde;
- i) Resolução 176 de 24/10/2000 da Agência Nacional de Vigilância Sanitária;
- j) Resolução 009 de 16/01/2003 da Agência Nacional de Vigilância Sanitária;
- k) Às regulamentações das empresas concessionárias;
- l) Às prescrições e recomendações dos fabricantes;
- m) Às práticas SEAP (disponível: <https://www.comprasgovernamentais.gov.br/index.php/cartao-de-pagamento/73-publicacoes/manuais/publicacoes-accordion/179-02-obraspublicas-manuais>).

III. DISPOSIÇÕES GERAIS



SERVIÇO PÚBLICO FEDERAL
MINISTÉRIO DA EDUCAÇÃO
INSTITUTO FEDERAL DE EDUCAÇÃO, CIÊNCIA E TECNOLOGIA DO PARÁ
PRÓ-REITORIA DE ADMINISTRAÇÃO
DIRETORIA DE ENGENHARIA E INFRAESTRUTURA



a) INSPEÇÃO DO LOCAL DA OBRA

As empresas interessadas na licitação ficam facultadas a inspecionar o local e o logradouro onde a obra será executada, antes de apresentarem suas propostas, a fim de ficarem cientes da natureza dos serviços abrangidos por este documento observando suas particularidades, assim como em relação ao fornecimento de energia, luz, força e abastecimento de água para a execução das obras e serviços, devendo a Proponente apresentar por escrito Declaração de que tomou ciência de todas as informações necessárias para a elaboração da proposta orçamentária, não cabendo posteriores pleitos por desconhecimento do assunto em tela.

b) VERIFICAÇÃO PRELIMINAR

Compete à CONTRATADA fazer minucioso estudo de verificação durante vistoria “in loco” e comparação de todos os desenhos dos projetos, especificações, relatórios fotográficos e demais elementos integrantes da documentação técnica fornecida pelo IFPA, bem como, providenciar as licenças e alvarás e demais registros nos órgãos competentes.

c) INTERPRETAÇÃO

Para efeito de interpretação de divergências entre as especificações, desenhos dos projetos e orçamento, prevalecerão às especificações. Caso surjam dúvidas, caberá ao Autor dos projetos esclarecer.

Nenhuma alteração técnica de execução ou materiais especificados poderá ser colocada na obra sem o prévio consentimento formal da FISCALIZAÇÃO da CONTRATANTE.

Quaisquer divergências que possam ocorrer entre os elementos que fazem parte desta obra (Projetos, Especificações, Planilha Orçamentária e Cronograma Físico-Financeiro) deverão ser comunicadas ao IFPA, na figura da FISCALIZAÇÃO, para que sejam tomadas as devidas providências.

Todos os trabalhos deverão ser feitos por operários habilitados e capazes. Os casos omissos ou as dúvidas que porventura surgirem no decorrer dos serviços serão resolvidos pela FISCALIZAÇÃO.

A Planilha de quantitativos apresentada serve de referencial para aprovação da obra, sendo, todavia de responsabilidade da CONTRATADA proponente a apresentação dos serviços descritos em planilha própria, de modo a contemplar a execução dos serviços descritos no Memorial e/ou indicados nas plantas dos projetos básicos e/ou executivos.

Nestas especificações deve ficar perfeitamente claro que todos os casos de caracterização de materiais ou equipamentos por determinada marca, fica subentendido a alternativa “IGUAL OU SUPERIOR” a juízo da FISCALIZAÇÃO. Entende-se por similaridade, o material que possui a mesma condição de desempenho, funcionalidade e qualidade com relação ao especificado apresentando obrigatoriamente características de produção, composição, durabilidade, operacionalidade e a apresentação idêntica às do originalmente especificado, sendo rejeitado o material que não se enquadrar nas especificações fornecidas.



SERVIÇO PÚBLICO FEDERAL
MINISTÉRIO DA EDUCAÇÃO
INSTITUTO FEDERAL DE EDUCAÇÃO, CIÊNCIA E TECNOLOGIA DO PARÁ
PRÓ-REITORIA DE ADMINISTRAÇÃO
DIRETORIA DE ENGENHARIA E INFRAESTRUTURA



d) CONSIDERAÇÕES PRELIMINARES:

1. As ESPECIFICAÇÕES TÉCNICAS em conjunto com os projetos, definem com clareza as indicações de local de aplicação de cada um dos tipos de serviços, tipo e marca de produtos, bem como definições dos tipos de instalações a serem empregadas na obra.
2. Havendo divergência entre dimensão de desenhos e cotas; as cotas prevalecerão sobre os desenhos. Havendo divergência de dimensões, escalas ou inconsistências entre projetos deverá ser consultada imediatamente a fiscalização que tomará as medidas cabíveis.
3. Os materiais provenientes de demolição, e inservíveis para a obra deverão ser reservados inicialmente em local determinado pela fiscalização, e retirados de dois em dois dias para área de descarte fora da obra.
4. A remoção e o transporte proveniente das demolições e expurgos de obra deverão observar as exigências do código de postura municipal e atender as exigências da fiscalização da obra quanto ao fim destinadas aos mesmos, observando-se principalmente a possibilidade de doação dos restos de obra a entidades sem fins lucrativos.
5. A contratada deverá atender as exigências da ANVISA, no que se refere à destinação final de todo entulho e resto de obra.
6. Todos os operários deverão trajar-se adequadamente preferencialmente com roupa de serviços específicos, tipo macacão de ou macaquinho de sarja ou brim, bota de segurança e outros equipamentos de segurança necessários a cada serviço. Em hipótese alguma será admitido o trabalho de operários sem camisa ou vestidos inadequadamente.
7. A obra deverá ser dotada com os equipamentos mínimos para o seu perfeito funcionamento, tais como andaimes metálicos, etc. As ferramentas de uso geral de obras serão dimensionadas, especificadas e fornecidas pela CONTRATADA, de acordo com seu plano de construção que deverá ser submetido à aprovação da fiscalização.
8. Recebimento Provisório.
Quando os serviços contratados ficarem inteiramente concluídos de perfeito acordo com o Contrato, será lavrado um termo de Recebimento Provisório circunstanciado, assinado pelas partes em até 15 (quinze) dias da comunicação escrita do contratado que será passado em três vias de igual teor, todas elas assinadas pela CONTRATANTE e pela CONTRATADA.



**SERVIÇO PÚBLICO FEDERAL
MINISTÉRIO DA EDUCAÇÃO
INSTITUTO FEDERAL DE EDUCAÇÃO, CIÊNCIA E TECNOLOGIA DO PARÁ
PRÓ-REITORIA DE ADMINISTRAÇÃO
DIRETORIA DE ENGENHARIA E INFRAESTRUTURA**



As duas primeiras vias ficarão em poder da CONTRATANTE, destinando-se a última a CONTRATADA.

9. Recebimento Definitivo

O Termo de Recebimento definitivo dos serviços será lavrado mediante termo circunstanciado, assinado pelas partes, após o decurso do prazo de observação, ou vistoria que comprove a adequação do objeto aos termos contratuais, e se tiverem sido atendidas todas as reclamações da FISCALIZAÇÃO, referentes a defeitos ou imperfeições que venham a ser verificados em qualquer elemento dos serviços executados, como também se estiverem solucionadas todas as reclamações porventura feitas.

10. Todos os projetos deverão ser atualizados por ocasião da conclusão dos serviços ("AS BUILT") no mesmo padrão recebido neste pacote licitatório, constando todas as possíveis mudanças decorrentes da execução da obra, sendo estes entregues à FISCALIZAÇÃO da CONTRATANTE em 02 (duas) cópias em papel sulfite e meio magnético.

11- "Obriga-se a contratada em dispor no canteiro de obras: todos os projetos, inclusive complementares, orçamento, cronograma, memorial, diário de obra, alvará de construção e documentação de programa de racionalidade de estocagem e movimentação de materiais, e de vivência humana"



IV. DESCRIÇÃO E ESPECIFICAÇÃO DOS SERVIÇOS

1 SERVIÇOS PRELIMINARES

1.1. Administração da obra: Deverá ser mantido no canteiro de obras, durante a execução dos serviços, em tempo integral, no mínimo 01 (um) engenheiro civil ou arquiteto, 01 (um) mestre de obras geral, 01 (um) Técnico de segurança do trabalho e 01 (um) Almoxarife, todos habilitados a tomar decisão e a prestar as informações que se fizerem necessárias. Fazem parte obrigatoriamente da administração complementar da obra Engenheiro Eletricista, apontadores, comprador, vigia noturno e demais pessoas necessárias ao bom desenvolvimento da obra.

1.2. Despesas legais de aprovação, taxas e emolumentos: O contratado deverá providenciar a aprovação e registro dos projetos, nos órgãos competentes: CREA, PREFEITURA, INSS, etc. Deverá ser encaminhada cópia dos documentos comprobatórios à CONTRATANTE antes da primeira medição de serviços, juntamente com cópia do recolhimento dos encargos sociais devidos da obra, referentes ao mês anterior de cada medição. Ao final da obra deverá ser fornecida pelo CONTRATADO, a CND (Certidão Negativa de Débito) do INSS.

1.3. Placa da obra: Caberá à CONTRATADA a responsabilidade de fornecimento e colocação de placa de identificação da obra, conforme padrão a ser entregue pela FISCALIZAÇÃO permanecendo fixada até a entrega provisória e/ou inauguração da obra. Nessa placa deve constar tanto os nomes de todos os responsáveis pela elaboração dos projetos executivos como os nomes dos responsáveis pela execução, em atendimento ao Artigo 16 da Lei nº 5.194, de 24 de dezembro de 1966.

1.4. Ligações Provisórias: Serão de responsabilidade da CONTRATADA todas as despesas e providências junto às Concessionárias locais, referentes às ligações provisórias de água, energia elétrica, telefone, esgoto, bem como as despesas relativas ao seu uso durante todo o prazo de execução da obra, inclusive até o seu desligamento.

1.5. Limpeza Manual do Terreno: A limpeza do terreno deverá ser feita antes da locação da obra e compreenderá os serviços de capina, roçado e destocamento, queima e remoção de forma a deixar a área livre para a execução dos serviços. As áreas do terreno que não terão edificações, também deverão ser roçadas, limpas e retiradas todas as árvores ou arbustos que poderão causar danos às edificações, permanecendo, entretanto, íntegra toda a arborização que não comprometa a obra e/ou de acordo com a solicitação da Fiscalização.

1.6. Locação da Obra com Gabarito e Tábuas Corridas:

1.6.1. As locações serão realizadas a trena ou a linha, e deverão ser globais e sobre um ou mais quadros de madeira que envolvam o perímetro das edificações, devendo ser utilizado qualquer método previsto nas normas de execução, obedecendo rigorosamente o projeto e suas cotas de níveis.

1.6.2. Será de responsabilidade da Contratada e verificação do RN e alinhamento geral de acordo com o projeto,



SERVIÇO PÚBLICO FEDERAL
MINISTÉRIO DA EDUCAÇÃO
INSTITUTO FEDERAL DE EDUCAÇÃO, CIÊNCIA E TECNOLOGIA DO PARÁ
PRÓ-REITORIA DE ADMINISTRAÇÃO
DIRETORIA DE ENGENHARIA E INFRAESTRUTURA



1.6.3. Caso o terreno apresente problemas com relação aos níveis, a Contratada deverá comunicar por escrito à Fiscalização da CONTRATANTE, a fim de se dar solução ao problema.

1.6.4. A empreiteira não executará nenhum serviço antes da aprovação da locação pela Fiscalização. A aprovação não desobriga da responsabilidade da locação da obra, por parte da Contratada.

1.7. Barracão, escritório, depósito, sanitários e área de apoio da obra: A empresa deverá elaborar, dentro dos padrões exigidos pelas Normas de Engenharia de Segurança, o projeto do canteiro de obras compreendendo, pelo menos uma área para apoio às atividades de construção, refeição, sanitários-vestiários, administração da obra e depósito de materiais. A sala de administração deverá ser climatizada, conter todos os documentos da obra e mesa em compensado de 1,60x2,20m para reuniões rotineiras e leitura e apreciação de projetos. A obra deverá ser dotada de água potável e filtrada em números de pontos suficiente para atendimento de todos os trabalhadores. Logo após a assinatura do contrato e antes do início da obra, o projeto do canteiro de obras com as diretrizes aqui previstas, deverá ser submetido à aprovação da FISCALIZAÇÃO.

1.7.1. Deverão ser considerados nas instalações provisórias, extintores de CO₂ (6 Kg) e Água Pressurizada (10 Kg) para prevenir eventuais incêndios durante a obra.

1.7.2. Deverá ser atendida a **NR 18** que instituiu a obrigatoriedade de implantação de um Programa de Condições e Meio Ambiente de Trabalho na Indústria da Construção - **PCMAT**, em locais onde trabalhem vinte, ou mais trabalhadores.

1.8. Tapume metálico: Deverá ser instalado tapume metálico fixado em sarrafo de madeira com 2,20 m de altura, para que seja isolada a área em obra da área de circulação das vias públicas, de modo que a mesma não venha a interferir no acesso e no ir e vir dos usuários e funcionários do IFPA.

1.9. Taxas da Obra:

1.9.1. A obra deverá ser registrada pela CONTRATADA no CREA/PA, logo após a assinatura do Contrato e uma cópia da Anotação de Responsabilidade Técnica - ART entregue à FISCALIZAÇÃO.

1.9.2. A empresa deverá apresentar também cópia do alvará da obra junto a prefeitura de Castanhal.

1.9.3. Será de responsabilidade da CONTRATADA o pagamento das taxas referentes à aprovação dos projetos junto ao Corpo de Bombeiros.

1.10. Locação de Andaimos: Deverão ser fornecidos andaimes metálicos para execução dos serviços de estrutura, alvenaria e revestimentos. A montagem desses andaimes deverá obedecer rigorosamente ao disposto no item 18.15 da NR-18.

1.11. Manutenção e Operação do Canteiro:



SERVIÇO PÚBLICO FEDERAL
MINISTÉRIO DA EDUCAÇÃO
INSTITUTO FEDERAL DE EDUCAÇÃO, CIÊNCIA E TECNOLOGIA DO PARÁ
PRÓ-REITORIA DE ADMINISTRAÇÃO
DIRETORIA DE ENGENHARIA E INFRAESTRUTURA



1.11.1. A manutenção do canteiro abrange dentre outros serviços, o seguinte: Alimentação (almoço e café da manhã), vale transporte, EPI's, para a equipe de profissionais que irá trabalhar no decorrer da obra.

1.11.2. Neste item, a CONTRATADA deve compor os custos tanto com a manutenção e operação das instalações provisórias construídas, como também com a locação e/ou aquisição de equipamentos, necessários para a execução da obra. Nesta composição devem ser incluídos o fornecimento mensal 01 (um) uniforme e um conjunto de Equipamentos de Proteção Individual (EPI's) para cada operário, de acordo com o Art. 166 da CLT, NR-6 e NR-18 da Lei nº 6.514/77.

1.12. Segurança do trabalho

1.12.1. Antes do início da obra, a contratante deverá apresentar para a fiscalização os programas relativos a segurança e saúde ocupacional, apresentando, layout do canteiro de obras, área de vivência (vestiários, sanitários, área de lazer) e circulações. Vestuário de proteção do trabalhador. Projeto e especificação de proteções coletivas (bandejas de proteção, guarda-corpo provisório; telas externas). Movimentação de cargas e pessoas (transporte vertical, içamento de cargas, montagem e desmontagem de andaimes e formas em geral). Normas para uso de máquinas e equipamentos, instalações elétricas provisórias; montagem de telhado; reboco externo e para-raios.

1.12.2. Será obrigatório o uso de EPI (Equipamento de Proteção Individual) pelos operários. Para tanto, a Contratada, fará toda a divulgação/orientação, inclusive com placas alusivas à segurança do trabalho, bem como fornecerá todos os equipamentos obrigatórios pelas normas de segurança prevista para cada tipo específico de trabalho.

1.12.3. Deverá estabelecer diretrizes de ordem administrativa, de planejamento e organização, que objetivem a implementação e manutenção de medidas de controle e sistemas preventivos de segurança nos processos, nas condições e no meio ambiente de trabalho, no sentido de manter salubridade e evitar doenças ocupacionais e acidentes.

1.12.4. Cumprir e fazer cumprir o PCMAT da obra.

1.13. Medicamentos de Emergência para a Obra

1.13.1. Visando um eventual atendimento emergencial de primeiros socorros, a contratada deverá manter em local apropriado e durante todo o período da obra, um pequeno armário "Farmácia" com medicamentos, tais como: ataduras, gazes hidrófilas, fita microporosa hipoalérgica para curativos, soro fisiológico, álcool iodado, algodão, mercúrio cromo, elixir paregórico, antiácidos, pomadas cicatrizantes, etc.

1.13.2. Todo trabalhador, que vir a sofrer acidente deverá receber os primeiros socorros ainda na obra, e quando for o caso, deve ser providenciado imediatamente, o seu encaminhado para unidade médica adequada, de urgência ou emergência.

1.14. Limpeza permanente

1.14.1. Todo entulho proveniente da construção deverá ser removido periodicamente do local, pelo menos de dois em dois dias, devendo a obra estar sempre limpa de modo a favorecer o perfeito andamento dos serviços e evitar acidentes de trabalho.



**SERVIÇO PÚBLICO FEDERAL
MINISTÉRIO DA EDUCAÇÃO
INSTITUTO FEDERAL DE EDUCAÇÃO, CIÊNCIA E TECNOLOGIA DO PARÁ
PRÓ-REITORIA DE ADMINISTRAÇÃO
DIRETORIA DE ENGENHARIA E INFRAESTRUTURA**



1.14.2. Em hipótese alguma será permitida a deposição de material proveniente de demolições, escavação, ou outros materiais de construção, nas vias de acesso aos diversos serviços da obra.

2 ARQUITETURA

Vide Anexo.

3 INFRAESTRUTURA (Fundações)

Vide Anexo.

2. SUPERESTRUTURA

Vide Anexo.

4 INSTALAÇÕES HIDROSSANITÁRIAS

Vide Anexo.

5 INSTALAÇÕES DE COMBATE A INCÊNDIO E PÂNICO

Vide Anexo.

6 INSTALAÇÕES ELÉTRICAS

Vide Anexo.

7 INSTALAÇÕES DE REDE LÓGICA

Vide Anexo.

8 URBANIZAÇÃO

Vide Anexo.

9 SERVIÇOS COMPLEMENTARES

9.1 Limpeza Geral da Edificação

A obra deverá ser entregue em perfeito estado de limpeza e conservação. Todas as instalações e equipamentos deverão apresentar perfeito estado de funcionamento.

A CONTRATADA deverá providenciar a limpeza geral da edificação, com remoção de sobras de materiais, entulhos e demais necessidades observadas pela FISCALIZAÇÃO.



SERVIÇO PÚBLICO FEDERAL
MINISTÉRIO DA EDUCAÇÃO
INSTITUTO FEDERAL DE EDUCAÇÃO, CIÊNCIA E TECNOLOGIA DO PARÁ
PRÓ-REITORIA DE ADMINISTRAÇÃO
DIRETORIA DE ENGENHARIA E INFRAESTRUTURA



A CONTRATADA deverá providenciar o bota-fora permanente de forma a manter a retirada regular de todos os entulhos, embalagens e restos de materiais provenientes da execução das obras e serviços.

Todas as embalagens de materiais químicos/tóxicos deverão ser descartadas de acordo com as orientações do fabricante e legislação ambiental pertinente, sob responsabilidade da CONTRATADA.

É de total responsabilidade da CONTRATADA o lançamento do bota-fora da obra em área de bota-fora licenciada pelas autoridades competentes.

Toda instalação provisória, barracões, placas, torres, guinchos, andaimes e etc. deverão ser desmontados, retirados ou entregues a fiscalização, quando for o caso, e a área utilizada por esses elementos deverá estar limpa, sem restos de materiais e entulhos.

Durante o desenvolvimento da obra, será obrigatória a proteção dos pisos recém-concluídos.

Todas as cantarias, pavimentações, revestimentos, cimentados, ladrilhos, pedras, cerâmicas, esquadrias, vidros, aparelhos sanitários e etc. serão limpos e cuidadosamente lavados, de modo a não serem danificadas outras partes da obra por esses serviços de limpeza devendo ser removidos quaisquer vestígios de tintas, manchas e argamassas.

A lavagem de mármore e granitos será procedida com sabão neutro, perfeitamente isento de álcalis cáusticos. As pavimentações ou revestimentos destinados a polimentos e lustração, serão polidos em definitivos e lustrados, quando necessário.

Será procedida cuidadosa verificação, por parte da fiscalização, das perfeitas condições de funcionamento e segurança de todas as instalações de água, esgoto, águas pluviais, bombas elétricas, aparelhos sanitários, instalações e equipamentos elétricos, instalações e equipamentos de ar condicionado, esquadrias e ferragens. Qualquer serviço, peça ou aparelho que apresentar defeitos quanto ao seu assentamento, uso ou funcionamento será substituído, sem ônus para o proprietário ou fiscalização, em tempo determinado pela fiscalização e antes da entrega do termo de recebimento da obra.

9.2 Placa de Inauguração:

Deverá ser fornecida e instalada uma placa de inauguração da obra, em aço escovado, de 80cm x 60cm, conforme modelo adotado pelo contratante, devendo o fornecedor oferecer uma garantia de 12 meses com referência a qualidade do material utilizado na confecção da placa.

9.3 “As Built”

Os serviços somente serão considerados recebidos pela Fiscalização após o recebimento dos documentos acima mencionados e dos "As built" relativos a todos os projetos da obra, entregues em CD-ROM ou meio magnético, com pelo menos 2 via impressas em prancha A0.

As possíveis modificações de fundação e estrutura deverão ser registradas imediatamente em projeto tipo “As Built”, informando o nº da revisão do projeto.



SERVIÇO PÚBLICO FEDERAL
MINISTÉRIO DA EDUCAÇÃO
INSTITUTO FEDERAL DE EDUCAÇÃO, CIÊNCIA E TECNOLOGIA DO PARÁ
PRÓ-REITORIA DE ADMINISTRAÇÃO
DIRETORIA DE ENGENHARIA E INFRAESTRUTURA



O recebimento dos serviços e a emissão do TERMO DE RECEBIMENTO PROVISÓRIO far-se-á, OBRIGATORIAMENTE, somente após a apresentação do "As Built" dos projetos arquitetônicos e de instalações elétricas, cabeamento estruturado e instalações hidrossanitárias, além da certificação da rede de dados, entregues ao IFPA.


9.4 Habite-se.

Caberá à Contratada, a despesa relativa a CND do INSS, averbação entrega do HABITE-SE ao IFPA, incluindo taxas, emolumentos e quaisquer outros documentos necessários à entrega da obra, em suas etapas realizadas.

Caberá à Contratada, a ligação definitiva às redes existentes de energia, água, esgoto e telefone.

As instalações serão ligadas definitivamente à rede existente, sendo entregues devidamente testadas e em perfeito estado de funcionamento. A obra oferecerá total condição de habitabilidade, comprovada com a expedição do "habite-se" pela Prefeitura.

Devaney Cristina Lima Cardoso
Engenheira Civil - DINFI/IFPA
SIAPE: 2394113
CREA-RJ 148176/D

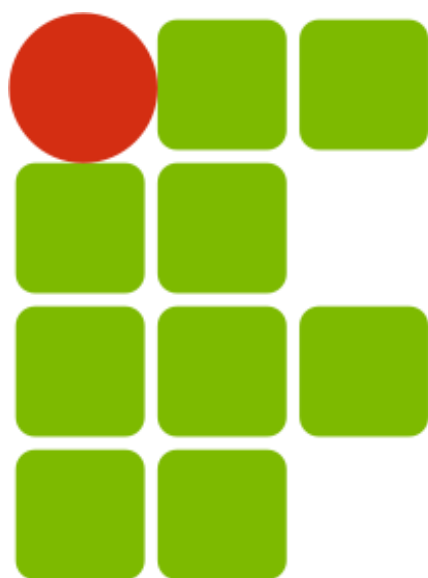

INSTITUTO FEDERAL
PARÁ

CONSTRUÇÃO DO REFEITÓRIO DO IFPA CAMPUS MARABÁ RURAL

ESPECIFICAÇÕES TÉCNICAS – PROJETO DE ARQUITETURA

OBRA: CONSTRUÇÃO DO REFEITÓRIO DO IFPA CAMPUS MARABÁ RURAL.

I.OBJETO

Estas especificações têm como objetivo estabelecer as normas e condições necessárias para a execução **OBRA DE CONSTRUÇÃO DO REFEITÓRIO DO IFPA CAMPUS MARABÁ RURAL**, situado [Km 25, BR-155, S/N, "Assentamento 26 de março", sentido "Marabá-Eldorado dos Carajás" Bairro: Zona Rural/ Marabá-PA CEP: 68501-00](#), e fixar as obrigações e os direitos do IFPA, e da firma executora dos serviços, a qual será designada em diante de CONTRATADA.

II.NORMAS E CRITÉRIOS TÉCNICOS

Ficam fazendo parte integrante das presentes especificações no que forem aplicadas:

- a) Normas Brasileiras aprovadas pela ABNT;
- b) Normas e Recomendações do Ministério do Trabalho e Emprego;
- c) O Decreto 92.100/1985, que estabelece as Normas e Métodos de execução para Obras e Edifícios Públicos;
- d) O artigo dezesseis da Lei Federal Nº. 5.194/66, que determina a colocação de Placa de Obra, conforme a orientação do CREA;
- e) Os requisitos legais originados pelo CONAMA, os que influenciam na operação, requisitos legais que definam ações administrativas, tais como obtenção de licenças, outorgas, cadastros e autorizações, licenças ambientais quando exigidas e ainda acordos com o IFPA;
- f) A supervisão e orientação do órgão técnico do IFPA e demais estatutos pertinentes existentes;
- g) Portaria nº 3.532 - Ministério da Saúde de 28/08/1998;
- h) Resolução 176 de 24/10/2000 da Agência Nacional de Vigilância Sanitária;
- i) Resolução 009 de 16/01/2003 da Agência Nacional de Vigilância Sanitária;
- j) Resolução 216 de 15/09/2004 da Agência Nacional de Vigilância Sanitária
- k) Às regulamentações das empresas concessionárias;
- l) Às prescrições e recomendações dos fabricantes;
- m) Às práticas SEAP (disponível: [www.comprasnet.gov.br/Publicações/Manuais /Obras Pública - Edificações - Práticas](http://www.comprasnet.gov.br/Publicações/Manuais/Obras Pública - Edificações - Práticas)).

III.DOCUMENTAÇÃO TÉCNICA

1. A CONTRATANTE fornecerá o projeto básico de arquitetura e sua devida especificação. Todos os projetos executivos serão fornecidos após a assinatura do contrato, por ocasião da emissão da ordem de serviço.
2. Todos os projetos deverão ser atualizados por ocasião da conclusão dos serviços ("AS BUILT") no mesmo padrão recebido neste pacote licitatório, constando todas as possíveis mudanças

decorrentes da execução da obra, sendo estes entregues à FISCALIZAÇÃO da CONTRATANTE em 02 (Duas) cópias em papel sulfite e meio eletrônico.

3. A licitante deverá analisar todos os projetos recebidos e ratificar através de declaração, a concordância entre eles. Em caso de divergência deverá apresentar razões por escrito e consultar a fiscalização, antes do início da obra.
4. Cópias: Todas as cópias de projetos necessárias à execução da obra serão de responsabilidade da CONTRATADA.
5. Quaisquer divergências que possam ocorrer entre os elementos que fazem parte desta obra (Projetos, Especificações de Serviços, Planilha Orçamentária e Cronograma Físico-financeiro), deverão ser comunicados ao IFPA, para que sejam tomadas as devidas providências quanto à correção das mesmas, antes do início da obra.

1.

IV.DESCRICÃO DA OBRA

1. Prestação de serviços técnicos para execução **OBRA DE CONSTRUÇÃO DO REFEITÓRIO DO IFPA CAMPUS MARABÁ RURAL**, situado **Km 25, BR-155, S/N, "Assentamento 26 de março", sentido "Marabá-Eldorado dos Carajás" Bairro: Zona Rural/ Marabá-PA CEP: 68501-00**, com uma área total construída na ordem de 413 m².

2. A área citada no parágrafo precedente tem por finalidade apenas caracterizar a magnitude da construção, sem que possa servir de base para cobrança, por parte da contratada, de serviços extraordinários e inclui a área de urbanização.

2.

V.MATERIAIS ESPECIFICADOS E SIMILARES

3. Todo material empregado na execução dos serviços será de primeira qualidade, sendo rejeitados aqueles que não se enquadrarem nas especificações fornecidas. Serão aceitos materiais similares aos especificados, desde que consultada previamente a FISCALIZAÇÃO a respeito de sua utilização.

4. A CONTRATADA se obriga, no entanto, a demonstrar a similaridade do material ou equipamento proposto mediante a apresentação de laudos comprobatórios, com base nas normas da ABNT, e/ou testes de ensaios realizados por Institutos ou Laboratórios Tecnológicos credenciados.

5. Os materiais que não possam atender as condições em epígrafe poderão ser aceitos, desde que satisfaçam às normas relativas à sua finalidade, demonstrando seu comportamento satisfatório, no mercado, após cinco anos de uso, após considerações da FISCALIZAÇÃO. Na seleção dos materiais, satisfeitos os requisitos de preço e qualidade, os de fabricação nacional terão preferência sobre os de outras procedências.

6.

VI.ACESSIBILIDADE EM GERAL

1. Acessibilidade significa desenhar e organizar meios edificados e espaços públicos seguros, saudáveis, adequados e agradáveis para que sejam utilizados por todas as pessoas, garantindo o direito de ir e vir e permitindo mobilidade às pessoas com deficiência e sua inclusão social.

2. O presente projeto foi desenvolvido para atender a demanda do campus para REFEITÓRIO E BIBLIOTECA. Inclui ainda a urbanização do entorno, guardando estreita relação com princípios de segurança contra incêndio, rotas de fuga seguras, na ocorrência de sinistros com princípios de conforto; sinalização objetiva e adequada; eliminação de barreiras em áreas comuns; eliminação sistemática de desníveis; especificação de pisos e materiais de revestimento que garantam segurança de uso, em especial nas áreas molhadas; uso de corrimãos, guarda-corpos e barras de apoio em áreas de risco e observação de medidas mínimas necessárias em portas e aberturas.

Observação: As normas de acessibilidade, em especial a NBR 9050, devem ser observadas como superlativo às demais normas. Com efeito, quaisquer ações que possam alterar tal observação deverão ser imediatamente levadas ao conhecimento da fiscalização.

VII.DESCRICÃO E ESPECIFICAÇÃO DOS SERVIÇOS

1 DEMOLIÇÕES E RETIRADAS

Antes do início dos serviços, a Contratada procederá a um detalhado exame e levantamento da estrutura a ser demolida. Deverão ser considerados aspectos importantes tais como a natureza da estrutura, os métodos utilizados na construção da edificação, as condições das construções da edificação, as condições das construções vizinhas, existência de porões, subsolos e depósitos de combustíveis e outros.

As linhas de abastecimento de energia elétrica, água, gás, bem como as canalizações de esgoto e águas pluviais deverão ser removidas ou protegidas, respeitando as normas e determinações das empresas concessionárias de serviços públicos.

A Contratada deverá fornecer, para aprovação da Fiscalização, um programa detalhado, descrevendo as diversas fases da demolição previstas no projeto e estabelecendo os procedimentos a serem adotados na remoção de materiais reaproveitáveis.

Quando aplicável, os serviços de demolição deverão ser iniciados pelas partes superiores da edificação, mediante o emprego de calhas fechadas de material resistente, com inclinação máxima de 45º (quarenta e cinco graus), fixadas à edificação em todos os pavimentos, evitando o lançamento do produto da demolição em queda livre. As partes a serem demolidas deverão ser previamente molhadas para evitar poeira em excesso durante o processo demolição. Os materiais provenientes da demolição reaproveitáveis ou não, serão convenientemente removidos para os locais indicados pela Fiscalização.

2 ALVENARIAS E DIVISÓRIAS

2.1 Alvenaria de vedação

As paredes em alvenaria serão erguidas com tijolo cerâmico furado (6 ou 8 furos), a singelo ou a cutelo, assentados com argamassa no traço 1:6:2 (cimento, areia e aditivo ligante de fabricação industrial), obedecendo as dimensões e alinhamento indicados.

Os tijolos cerâmicos utilizados serão de 1ª categoria, conforme preconizam as seguintes normas: NBR 7171, NBR 6461, NBR 8042 da ABNT e deverão possuir as seguintes características de qualidade:

- a) Regularidade nas formas e dimensões;
- b) Arestas vivas e cantos resistentes;
- c) Cozimento uniforme, de forma que se tornem sonoros a percussão, produzam som metálicos;
- d) Sejam duros e apresentem facilidade de corte;
- e) Isentos de falhas, possuindo massa homogênea, sem trincas, fendas e impurezas;
- f) Satisfazam os limites de resistência a compressão das normas (NBR 6460 da ABNT) mínima de 2,5 Mpa – (categoria B);
- g) Absorção de água inferior a 20%.

Os tijolos deverão ser assentados formando fiadas, perfeitamente niveladas, alinhadas e aprumadas. A espessura das juntas deverá ser no máximo de 1,5cm, ficando regularmente colocadas em linha horizontais contínuas e verticais descontínuas.

Sobre os vãos de portas e janelas, quando necessário, serão moldadas ou colocadas vergas. Sob o vão de janelas e/ou caixilhos, serão moldadas ou colocadas contra-vergas. As vergas e contra vergas excederão pelo menos, 30 cm em cada lado e terão altura mínima de 10 cm convenientemente dimensionadas.

As paredes de vedação, sem função estrutural, serão encunhadas nas vigas e lajes de teto, com tijolos dispostos obliquamente. Esse respaldo só poderá ser executado depois de decorridos pelo menos oito dias após a execução de cada pano de parede.

Ocorrendo falhas no preenchimento das juntas, deverá ser procedida uma tomada de junta, antes de ser iniciado o revestimento.

Antes da execução do revestimento, deverá ser feito o encalçamento com argamassa 1:6 (cimento e areia), nos vazios existentes entre a alvenaria e os elementos de concreto que contornam a parede.

As reentrâncias, maiores que 40 mm, deverão ser preenchidas com cacos de tijolo e argamassa 1:4.

O vínculo entre a alvenaria e os pilares de concreto será garantido por esperas de ferro redondo colocadas nos pilares antes da concretagem.

Recebimento: Todas as etapas do processo executivo deverão ser inspecionadas pela Fiscalização, de modo a verificar a locação, o alinhamento, o nivelamento, o prumo e o esquadro das paredes, bem como os arremates e a regularidade das juntas, de conformidade com o projeto.

Fiscalização: A Fiscalização deverá realizar, além das atividades mencionadas acima, as atividades específicas:

- a) Comprovar, inclusive com realização dos devidos ensaios, se a qualidade dos materiais empregados atende às exigências contidas nas especificações técnicas;
- b) Conferir a locação dos eixos (ou faces) das paredes, bem como as aberturas de vãos, saliências, reentrâncias e passagens de canalizações, de acordo com as dimensões indicadas no projeto;
- c) Verificar as condições de alinhamento, nivelamento e prumo das paredes, e se os painéis estão sendo devidamente cunhados ou ligados aos elementos estruturais;
- d) Impedir a correção de imperfeições de execução de alvenarias com camadas de chapisco ou emboço, ultrapassando as espessuras permitidas e indicadas nas especificações;
- e) Para efeito da medição deverá ser descontado, da área de alvenaria, todos os vãos de esquadrias maiores que 2m².

2.2 DIVISÓRIA GRANITO

As divisórias dos boxes dos banheiros feminino e masculino serão em granito cinza andorinha polido e devem ser executadas conforme especificado e com dimensões definidas em projeto, fixadas no piso e na parede.

2.3 VERGAS E CONTRAVERGAS

Deverão ser executadas acima e abaixo de janelas e/ou portas, ultrapassando entre 30 e 40cm nas laterais.

2.4 ENCUNHAMENTO

Deve ser executado uma semana após o assentamento da alvenaria (tijolos em pé inclinados).

3 PISOS

3.1 CAMADA IMPERMEABILIZADORA

Nas áreas molhadas será executada camada impermeabilizadora com emulsão asfáltica 2 demãos. Esta camada só será executada, após estarem instaladas todas as canalizações que porventura venham a passar sob o piso.

Procedimentos a serem seguidos:

- a) Regularização da superfície horizontal com argamassa de cimento e areia, traço 1:4. Essa argamassa deverá ter acabamento desempenado, com espessura mínima de 2 cm. Executar meia-cana em todos os cantos de paredes e piso.
- b) Aplicação de manta asfáltica 2 camadas: Com o auxílio da chama do maçarico de gás, proceder a aderência total da manta asfáltica. Nas emendas das mantas deverá haver sobreposição de 10 cm que receberão biselamento para proporcionar perfeita vedação.
- c) Execução de proteção mecânica, de superfície horizontal, com argamassa de cimento e areia, traço 1:3 na espessura de 3cm sobre a impermeabilização.

3.2 CAMADA NIVELADORA:

Deverá servir de base para assentamento dos pisos especificados no Projeto, devendo ser executada com argamassa no traço 1:4 (cimento e areia), possuindo acabamento razoavelmente áspero no caso do assentamento de porcelanato e liso no piso tipo Korodur.

3.3 PISO CIMENTADO LISO COM PINTURA:

De acordo com o especificado no projeto, piso cimentado liso, placa 1,00x1,00m, com junta em PVC, com pintura para piso na cor cinza médio, fab. Coral ou similar do mesmo padrão ou superior.

3.4 PISO EM PORCELANATO ACETINADO:

Nas áreas indicadas em projeto, o piso será em porcelanato retificado branco 59x59cm Fab. Eliane, linha Beton White AC ou similar do mesmo padrão ou superior, com rejuntamento em epóxi branco.

3.5 PISO CERÂMICO:

Nas áreas indicadas em projeto, o piso será em revestimento cerâmico em placas de 40x40cm, PEI V padrão alto, cor branca, Fab. Eliane ou igual de qualidade superior, com rejuntamento em epóxi branco.

3.6 PISO VINÍLICO:

O piso vinílico a ser instalado deverá ser rígido SPC, e homogêneo em placas com espessura 4mm, nos locais definidos em projeto anexo. A instalação deverá obedecer a recomendação do

fabricante, com assentamento impecável quanto ao alinhamento e juntas, deverá também estar perfeitamente desempenado.

Deverá ser deixado um espaçamento de 3mm a 5mm da parede para que ocorra a dilatação natural do produto, esse vão será coberto pelo rodapé.

Antes da instalação, deverá ser consultado o fiscal do contrato para definição das cores do revestimento.

O contrapiso deve estar seco e limpo.

O piso somente será instalado após o término dos outros trabalhos.

A limpeza após a instalação, deverá ser feita com pano úmido. Não deverá utilizar produtos à base de petróleo ou abrasivos na limpeza.

4 SOLEIRAS, PEITORIL E RODAPÉS

4.1 SOLEIRAS EM GRANITO:

As soleiras ocorrerão sempre que houver mudanças ou desnível de piso e deverão ser em granito cinza andorinha, na mesma largura dos caixilhos, com espessura de 2 cm, arestas retas e acabamento polido nas faces aparentes.

4.2 PEITORIS EM GRANITO

Todas as janelas e basculantes deverão possuir peitoris em granito preto cinza andorinha, com espessura de 2 cm, arestas retas e acabamento polido nas faces aparentes com rebaixo, batente interno e externo de 2,5 cm, com emendas das pedras coincidentes com os montantes das esquadrias;

Quando assentes, deverá ser obrigatoriamente observado o caimento externo para evitar infiltrações futuras proveniente do retorno de águas pluviais. As pedras deverão ser embutidas, no mínimo 2,5 cm nas alvenarias laterais.

4.3 RODAPÉS:

Área da cozinha deve ter rodapé curvo – canto interno de sobrepor em PVC cor branca RS CI 80mm fixado com silicone;

Rodapés com o mesmo material dos pisos especificados em projeto, altura de 8cm.

5 REVESTIMENTOS

5.1 CHAPISCO

Deverão ser aplicados em todas as alvenarias a serem revestidas, nas duas faces, internas e externamente, depois de convenientemente limpas. Os chapiscos serão executados com argamassa de cimento e areia grossa, no traço 1:3.

Também serão chapiscadas, todas as superfícies lisas de concreto que ficarão em contato com a alvenaria, tais como vergas, faces de pilares, vigas de concreto e outros elementos estruturais, inclusive fundo de vigas, de forma a propiciar uma boa aderência, entre a alvenaria e o concreto.

5.2 REBOCO

Serão aplicados externamente nos locais onde não houver outro revestimento especificado. Os rebocos regularizados e desempenados deverão apresentar acabamento liso camurçado e serão aplicados conforme o projeto arquitetônico, em todas as paredes cujo revestimento final estiver especificado pintura.

A execução do reboco iniciar-se-á após a completa pega do chapisco, com a superfície limpa e suficientemente molhada com brocha.

Antes do início dos serviços, já deverão estar perfeitamente colocados os marcos, caixilhos e peitoris das esquadrias.

A argamassa a ser utilizada poderá ser convencional, de cimento, aditivo plastificante e areia, no traço 1 parte de cimento, 5 partes de areia e 10 % de aditivo sobre a água de amassamento, desempenada a régua e desempenadeira, com espessura máxima de 2,5 cm.

5.3 EMBOÇO (15 mm)

Deverá ser aplicado em todas as superfícies de alvenaria de tijolos e face das vigas que receberão revestimento cerâmico.

O emboço de cada pano de parede poderá ser iniciado depois de embutidas todas as canalizações projetadas e após a completa pega das argamassas de alvenaria e chapisco.

De início, serão executadas as guias, faixas verticais de argamassa, afastadas de 1 a 2 m, que servirão de referência.

Depois das faixas de argamassas estarem secas, serão retirados os sarrafos e então emboçados os espaços.

A argamassa a ser utilizada poderá ser convencional, de cimento, aditivo plastificante e areia, no traço 1 parte de cimento, 6 partes de areia e 10 % de aditivo sobre a água de amassamento, ou do tipo industrializada, a qual já vem preparada para a aplicação. Normalmente as argamassas prontas substituem em uma única camada todas as camadas convencionais de revestimento.

A espessura máxima dos emboços será de 15 mm.

5.4 DESCRIÇÃO DOS MATERIAIS DAS PAREDES

Pintura acrílica semibrilho cor branco gelo sobre massa acrílica padrão Coral ou similar do mesmo padrão ou superior (R1);

Pintura acrílica semibrilho cor verde padrão IFPA sobre massa acrílica padrão Coral ou similar do mesmo padrão ou superior (R2);

Revestimento Cerâmico esmaltado retificado branco 30x40cm tipo A e rejunte epóxi branco Fab. Eliane ou similar do mesmo padrão ou superior.

6 COBERTURA

Onde especificado em projeto instalar rufo em chapa de aço galvanizado número 26, corte de 33 cm, incluso transporte vertical;

Deve ser executada, sob telhamento, subcobertura com manta plástica revestida por película de alumínio, incluso transporte vertical;

Conforme indicado em projeto, o telhamento da cobertura deve ser em telha metálica termoacústica, seguindo as dimensões e inclinações especificadas;

A estrutura metálica deve ser pintada com tinta alquídica de fundo (tipo zarcão) pulverizada sobre perfil metálico executada em fábrica.

A estrutura metálica deverá receber pintura de acabamento na cor verde

Os serviços deverão atentar para as etapas abaixo:

6.1 Preparação do Local:

- a) Limpeza da área de instalação, remoção de detritos e obstáculos.

- b) Verificação da estrutura de suporte para garantir alinhamento, nivelamento e resistência adequada.

6.2 Montagem da Estrutura de Aço:

- a) Fabricação e montagem dos perfis de aço de acordo com o projeto estrutural.
- c) Fixação dos perfis ao suporte ou fundação, utilizando elementos de fixação compatíveis e de alta resistência.
- d) Verificação do alinhamento e nivelamento de toda a estrutura.

6.3 Instalação da Telha Metálica:

- a) Fixação das telhas metálicas na estrutura de aço utilizando parafusos específicos, com anéis de vedação ou arruelas de compressão para garantir estanqueidade.
- e) Sobreposição adequada das telhas para evitar infiltrações.
- f) Correta instalação de calhas, rufos, beirais e outros componentes de acabamento, conforme detalhes do projeto.

6.4 Acabamentos e Detalhes:

- a) Vedação de juntas e pontos de penetração com materiais compatíveis.
- g) Verificação final de fixações, alinhamento e estanqueidade.
- h) Limpeza da área após a instalação, removendo resíduos e materiais utilizados.

6.5 4. Normas e Padrões

- a) Seguir as normas técnicas brasileiras, especialmente a ABNT NBR 14762 (Telhas metálicas) e NBR 8800 (Projeto de estruturas de aço).
- i) Respeitar as recomendações do fabricante dos materiais utilizados.

7 ESQUADRIAS

7.1 CONSIDERAÇÕES INICIAIS

Antes da execução das esquadrias, a Contratada deverá proceder meticoloso levantamento “in loco” das dimensões dos vãos, ficando a seu cargo as necessárias adaptações para a fixação das novas janelas.

As esquadrias não poderão ser forçadas a se acomodar em vãos fora do esquadro ou de dimensões em desacordo com as projetadas.

As portas deverão ser entregues com todas as ferragens de acionamento e fechamento, obedecendo aos padrões estabelecidos pelo fabricante, inclusive com relação a puxadores, trincos, fechaduras, dobradiças, trilhos, etc.

As esquadrias serão de vidro temperado, guarnecidas por caixilho de alumínio natural anodizado, estar limpas, sendo removidos quaisquer vestígios de tinta, manchas e gorduras.

7.2 DESCRIÇÃO DE ESQUADRIAS

Esquadria “J1”, 4,50m x 2,20m: As esquadrias do tipo J1, serão janelas com cinco folhas de correr em vidro temperado liso incolor e=8 a 10mm.

Esquadria “J2”, 2,40m x 0,80m: As esquadrias do tipo J2, serão janelas com quatro folhas de correr em vidro temperado liso incolor e=8 a 10mm.

Esquadria “J3”, 1,20m x 1,10m: As esquadrias do tipo J3, serão janelas com duas folhas de correr em vidro temperado liso incolor e=8 a 10mm.

Esquadria “J2”, 1,20m x 0,80m: As esquadrias do tipo J4, serão janelas com duas folhas de correr em vidro temperado liso incolor e=8 a 10mm.

Esquadria “P1”, 1,80m x 2,60m: As esquadrias do tipo P1 possuem duas folhas, são portas de abrir em vidro temperado liso incolor e=8 a 10mm. Serão entregues com fechadura, dobradiças e maçaneta, instaladas de acordo com o especificado e mediante aprovação da fiscalização.

Esquadria “P2”, 1,40m x 2,60m: A esquadria do tipo P2 possui duas folhas, com portas de abrir em alumínio com divisão horizontal para vidro temperado liso incolor e=8 a 10mm, acabamento anodizado natural. Será entregue com fechadura, dobradiças e maçaneta, instaladas de acordo com o especificado e mediante aprovação da fiscalização.

Esquadria “P3”, 0,80m x 2,60m: As esquadrias do tipo P3 possuem uma folha, serão portas de abrir em alumínio com lambri horizontal/laminada, acabamento anodizado natural. Serão entregues com fechadura, dobradiças e maçaneta, instaladas de acordo com o especificado e mediante aprovação da fiscalização.

Esquadria “P4”, 0,80m x 2,10m: As esquadrias do tipo P4 possuem uma folha, serão portas de abrir em alumínio com divisão horizontal para vidro temperado liso incolor e=8 a 10mm, acabamento anodizado natural. Serão entregues com fechadura, dobradiças e maçaneta, instaladas de acordo com o especificado e mediante aprovação da fiscalização.

Esquadria “P5”, 0,70m x 2,10m: As esquadrias do tipo P5 possuem uma folha, serão portas de abrir, em MDF e=30mm revestida de laminado tipo postforming padrão Fórmica ou igual de qualidade superior, cor branco. Serão entregues com fechadura, dobradiças e maçaneta, instaladas de acordo com o especificado e mediante aprovação da fiscalização.

Esquadria “P6”, 0,60m x 1,70m: As esquadrias do tipo P6 possuem uma folha, serão portas de abrir, em alumínio natural com venezianas. Serão entregues com fechadura, dobradiças e maçaneta, instaladas de acordo com o especificado e mediante aprovação da fiscalização.

Esquadria “P7”, 0,90m x 2,10m: As esquadrias do tipo P7 possuem uma folha, serão portas de abrir, em MDF (PcD) e=30mm revestida de laminado tipo postforming padrão Fórmica ou igual de qualidade superior, cor branco, com puxador horizontal e revestimento resistente a impactos (chapa metálica). Serão entregues com fechadura, dobradiças e maçaneta, instaladas de acordo com o especificado e mediante aprovação da fiscalização.

7.3 FERRAGENS:

Todas as ferragens para as esquadrias de madeira e alumínio serão em latão cromado de 1ª qualidade do tipo tubular padrão LAFONTE ou igual de qualidade superior. No caso das dobradiças deverão ser no mínimo de 3 (três) para cada folha de porta e de forma a suportarem, com folga, o regime em que venham ser submetidas.

8 IMPERMEABILIZAÇÕES

Nas vigas baldrame será executada impermeabilização de superfície com emulsão asfáltica, 2 demãos;

Nas áreas molhadas serão executadas impermeabilização de superfície com argamassa polimérica/membrana acrílica, 3 demãos. Este serviço só será executado, após estarem instaladas todas as canalizações que porventura venham a passar sob o piso;

Os ralos deverão ter tratamento com argamassa polimérica/membrana acrílica reforçado com véu de poliéster;

Os chapins em concreto e os rufos metálicos, a serem executado na cobertura, deverão receber Impermeabilização com bicomponente semiflexível.

9 PINTURA

9.1 Considerações Gerais

Ao abrir a lata, as tintas deverão apresentar homogeneidade, seja através de simples agitação manual ou mecânica. As tintas que apresentarem excesso de sedimentação, coagulação, empedramento, separação de pigmentos ou formação de nata, devem ser rejeitadas. Evitar aplicação de pintura em dias nublados ou com chuva.

Tinta acrílica p/ interiores e exteriores

Todas as paredes deverão ser pintadas com tinta acrílica, sobre selador e massa corrida, cor a definir, após os devidos reparos e tratamentos, com no mínimo duas demãos ou o número de demãos necessárias para um perfeito acabamento. Deverá ser utilizada mão de obra especializada em pintura.

Preparação das paredes: as superfícies deverão estar firmes, coesas, secas, sem poeira, gordura, sabão ou mofo.

As pinturas sobre reboco novo deverão ser realizadas após 30 dias de aplicado, após o mesmo estar seco e curado.

As imperfeições das superfícies devem ser corrigidas usando-se lixa de granulometria adequada, sendo as imperfeições das superfícies corrigidas com massa acrílica.

A primeira demão deve ser aplicada diluída de 1:1 (água: tinta) que servirá de seladora da parede. Aplicar com rolo de uma a três demãos, entre demãos aguardar o intervalo de 4 horas.

10 FORRO

Deverá ser aplicado Forro modular de PVC, assente sob estrutura em metalon, cor branca;

10.1 Material

- a) painéis ou placas de PVC de alta resistência, com acabamento liso, conforme projeto, espessura 8 mm,
- b) perfil de metalon em U, galvanizado, compatível com o peso das placas de PVC.
- c) Acessórios: Perfil de acabamento, calhas, suportes, parafusos, buchas, arruelas e demais componentes necessários para fixação e acabamento.

Os serviços deverão atentar para as etapas abaixo:

10.2 Preparação do Local:

- a) Limpeza da área de instalação, remoção de resíduos e obstáculos.
- b) Verificação da estrutura de metalon para garantir alinhamento, nivelamento e resistência.

10.3 Montagem da Estrutura de Metalon:

- a) Fixação dos perfis de metalon na estrutura ou paredes, seguindo o projeto estrutural.
- b) Garantia de alinhamento, prumo e nivelamento de toda a estrutura.

10.4 Instalação das Placas de PVC:

- a) Fixação das placas de PVC na estrutura de metalon utilizando parafusos ou presilhas específicos, evitando danos ao material.
- b) Sobreposição e alinhamento das placas para garantir acabamento uniforme.
- c) Corte das placas conforme necessidade, com ferramentas adequadas, para encaixe perfeito.

10.5 5.1.1 Forro de Gesso Acartonado

As placas de gesso devem ser de procedência conhecida e idônea e devem se apresentar perfeitamente planas, de espessura e cor uniforme, arestas vivas, bordas rebaixadas, retas ou bisotadas, de conformidade com as especificações de projeto.

As peças devem ser isentas de defeitos, como: trincas, fissuras, cantos quebrados, depressões e manchas.

Devem ser recebidas em embalagens adequadas e armazenadas em local protegido, seco e sem contato com o solo, de modo a evitar o contato com substâncias nocivas, danos e outras condições prejudiciais.

Deve ser marcado, em todo perímetro da parede, o nível determinado do pé direito, fixando fios flexíveis entre as paredes paralelas, que devem servir de referência para fixação das placas. Os pregos apropriados para fixação das placas devem ser fixados na base de sustentação e atados aos pinos existentes nas placas por meio de fios ou arame galvanizado.

Os forros de gesso podem ser removíveis ou fixos, em conformidade com as especificações de projeto.

A estrutura de fixação deve obedecer aos detalhes do projeto e às recomendações do fabricante.

O tratamento das juntas deve ser executado de modo a resultar uma superfície lisa e uniforme. Para tanto, as chapas devem estar perfeitamente colocadas e niveladas entre si. Para o tratamento da junta invisível recomenda-se o emprego de gesso calcinado com sisal e fita perfurada. O forro fixo, composto de chapas de gesso aplicadas em estrutura de madeira ou de alumínio, deve ser aplicado com pregos ou parafusos.

10.6 Acabamentos e Detalhes:

- a) Instalação de perfis de acabamento nas bordas e junções, garantindo um acabamento limpo e resistente.
- b) Vedação de juntas e pontos de penetração com materiais compatíveis, se necessário.
- c) Verificação final de fixações, alinhamento e acabamento.
- d) Limpeza da área após a instalação, removendo resíduos e materiais utilizados
- e) Rodaforro (moldura) de gesso: haverá colocação de moldura em gesso para os ambientes com aplicação de forro em gesso acartonado.

11 LOUÇAS E METAIS

As louças e aparelhos serão aplicados conforme instrução dos fabricantes, mediante buchas e parafusos nas dimensões recomendadas.

As torneiras e metais em geral serão afixados com fita veda-rosca, com acabamento de 1ª qualidade que não apareça à aplicação das fitas.

Os aparelhos e metais deverão funcionar regularmente sem apresentarem pingos, respingos e devem estar colocados em perfeito prumo com o eixo da rosca que lhe está guarnecendo;

Os engates flexíveis terão acabamento cromado, padrão Deca, ref. 4606 C, 1/2x40 cm ou similar do mesmo padrão ou de qualidade superior;

Os espelhos dos banheiros feminino e masculino serão lapidados com espessura de 4 mm, fixados na parede por espaçadores em alumínio natural a 2,5 cm, com borda inferior a uma altura de 1,20 m do piso pronto, com a borda superior a 1,80 m e largura de 1,20m;

O espelho do banheiro PcD será lapidado com espessura de 4 mm, fixados na parede por espaçadores em alumínio natural a 2,5 cm, com borda inferior a uma altura de 0,90 m do piso pronto, com a borda superior a 1,80 m e largura de 0,60m, conforme NBR 9050.

A ducha higiênica terá acabamento cromado, com registro ref. 1984 act LNK padrão Deca ou similar do mesmo padrão ou de qualidade superior;

O porta papel higiênico terá acabamento cromado, de sobrepor, instalado a 40cm do piso pronto nos banheiros feminino e masculino e a 55cm do piso pronto até seu eixo no banheiro PcD, padrão Deca ou similar do mesmo padrão ou de qualidade superior;

O porta sabão líquido terá acabamento plástico, instalado na parede a 1,00 m do piso pronto.

Toalheiro de alavanca para papel toalha em bobina, para até 200m, padrão Jofel ou similar do mesmo padrão ou de qualidade superior instalado a 1,50 m do piso pronto nos banheiros feminino e masculino e a 1,00m do piso pronto no banheiro PcD;

Os sifões em PVC terão acabamento cromado, padrão Deca ou similar do mesmo padrão ou de qualidade superior;

As torneiras das cubas de lanchonete, cozinha, higienização de louças e triagem terão acabamento cromado, com arejador, padrão Deca, ref. 1159 C40 CR ou similar do mesmo padrão ou de qualidade superior;

O lavatório do banheiro PcD será em louça branca com coluna 45x55cm padrão Deca ou similar do mesmo padrão ou de qualidade superior;

As torneiras dos lavatórios dos banheiros feminino e masculino terão acabamento cromado, padrão Deca, linha Decamatic, ref. 1170C, com fechamento automático ou similar do mesmo padrão ou de qualidade superior com torneira de diâmetro 1/2";

A torneira monocomando do lavatório do banheiro PcD terá acabamento cromado, padrão Deca, ref. 2875C ou similar do mesmo padrão ou de qualidade superior;

Nos banheiros feminino e masculino os vasos sanitários serão na cor branca, com caixa acoplada ecológica, padrão Deca, linha Ravena, ref. CP 929 ou similar do mesmo padrão ou de qualidade superior;

Os vasos sanitários com caixa de descarga acoplada ecológica com assento, serão fixados com conjunto de fixação para bacia, padrão Deca, ref. SP 13, acabamento cromado ou similar do mesmo padrão ou de qualidade superior;

No banheiro PcD o vaso sanitário será na cor branca, com bacia sanitária convencional, padrão Deca, linha Ravena, ref. P9 ou similar do mesmo padrão ou de qualidade superior;

O registro de gaveta terá acabamento cromado, padrão Deca, ref. 1509 C39, com canopla cromada com preto, padrão Deca, ref. C40 ou similar do mesmo padrão ou de qualidade superior.

O registro de pressão terá acabamento cromado, padrão Deca, ref. 1416 C39, com canopla cromada com preto, padrão Deca, ref. C40 ou similar do mesmo padrão ou de qualidade superior.

Válvula de escoamento de fundo, unificada para lavatório, acabamento cromado, padrão Deca, ref. 1602 C ou similar do mesmo padrão ou de qualidade superior;

As barras de apoio do banheiro PcD serão com dimensões conforme projeto e NBR 9050, padrão Deca, linha Conforto ref. 2310C ou similar do mesmo padrão ou de qualidade superior.

Estão previstas as instalações de bancadas e passadiço em granito, conforme abaixo:

- a) Passadiço entre higienização de louças e área do REFEITÓRIO com tampo em granito cinza andorinha polido, com dimensões de 1,50x0,50m H=1,00m do piso;
- b) Bancada 01 da cozinha em aço inox, com dimensões de 2,60x0,60m H=0,90m do piso.
- c) Bancada 02 da cozinha em aço inox, com dimensões de 7,00x0,55m H=0,90m do piso, com quatro cubas em aço inox fabricação especial.
- d) Bancada 03 da cozinha em aço inox com dimensões de 1,00x0,55m H=0,90m do piso.
- e) Bancada 01 de higienização de louças em aço inox, com dimensões de 2,95x0,60m H=0,90m do piso, com duas cubas em aço inox fabricação especial.
- f) Bancada 02 de higienização de louças em aço inox, com dimensões de 2,70x0,60m H=0,90m do piso.
- g) Bancada da triagem em aço granito cinza andorinha polido, com dimensões de 2,50x0,50m H=0,90m do piso, com uma cuba em aço inox fabricação especial;
- h) Duas bancadas nos banheiros (feminino e masculino) em granito cinza andorinha polido com dimensões de 1,20x0,50m H=0,85m do piso, com duas cubas de embutir oval em louça branca fab. Deca ou similar do mesmo padrão ou de qualidade superior;

12 URBANIZAÇÃO

12.1 PASSEIO:

O passeio do entorno da edificação terá largura de 150cm. Terá piso cimentado, traço 1:3 (cimento e areia), acabamento liso, espessura 2,0 cm, preparo mecânico da argamassa. Será pintado de acordo com o especificado no projeto, com pintura para piso na cor cinza médio, fab. Coral ou similar do mesmo padrão ou superior.

12.2 RAMPAS

As rampas devem conter guarda-corpo e/ou corrimão, com medidas e alturas conforme estabelecido pela NBR 9050. Devem seguir o projeto e serão executadas com o mesmo acabamento do passeio, com inclinação máxima estabelecida pela NBR 9050, de acordo com o desnível a ser vencido. Pode haver inclinação transversal, desde que não exceda 2% em rampas internas e 3% em rampas externas, conforme item 6.6.2.4 da NBR 9050.

12.3 PISO TÁTIL:

Serão fixadas conforme especificado no projeto (calçadas e rampas), placas de piso tátil alerta e direcional aplicadas sobre calçada cimentada com acabamento na cor cinza. Placas nas dimensões de 25x25cm e espessura do relevo de 3mm, conforme NBR16537. A sinalização tátil alerta deve ser na cor azul e a direcional na cor amarela.

13 DIVERSOS

13.1 PLACAS DE IDENTIFICAÇÃO:

Deverão ser fornecidas e fixadas nas portas e paredes, letreiro de identificação para os ambientes. Para as portas e sanitários masculino e feminino serão confeccionadas em fitas plásticas adesivas de alta resistência, com letras caixa alta, no padrão de comunicação visual do IFPA. As placas deverão ser submetidas à aprovação prévia da fiscalização.

13.2 PLACA DE INAUGURAÇÃO:

Deverá ser fornecida placa de inauguração da obra, a ser afixada em local determinado pela Comissão de Fiscalização, confeccionada em aço escovado inox, espessura 2mm, quatro furos para fixação dispostos a 2,5cm das extremidades, com dimensão mínima de 60x80cm, conforme identificação do projeto de comunicação visual.

14 LIMPEZA E ENTREGA DA OBRA

14.1 LIMPEZA GERAL DA EDIFICAÇÃO

A CONTRATADA deverá providenciar a limpeza geral da edificação, com remoção de sobras de materiais, entulhos e demais necessidades observadas pela FISCALIZAÇÃO.

A CONTRATADA deverá providenciar o bota-fora permanente de forma a manter a retirada regular de todos os entulhos, embalagens e restos de materiais provenientes da execução das obras e serviços.

Todas as embalagens de materiais químicos/tóxicos deverão ser descartadas de acordo com as orientações do fabricante e legislação ambiental pertinente, sob responsabilidade da CONTRATADA.

É de total responsabilidade da CONTRATADA o lançamento do bota-fora da obra em área de bota-fora licenciada pelas autoridades competentes.

14.2 LIMPEZA DE ESQUADRIAS/VIDROS:

A CONTRATADA deverá providenciar a limpeza geral de todas as esquadrias e vidros, retirando manchas e respingos, tomando as precauções necessárias a fim de não danificar as partes pintadas das esquadrias. A limpeza também poderá ser feita aplicando camada fina de gesso e removendo-a com querosene dissolvido em água ou álcool.

14.3 LIMPEZA DE PISO

A CONTRATADA deverá providenciar a limpeza geral de todas superfícies revestidas com material cerâmico, retirando manchas e respingos, tomando as precauções necessárias a fim de não danificar os revestimentos.

“A obra será entregue completamente limpa, com cerâmicas e azulejos totalmente rejuntados e lavados; aparelhos, vidros, bancadas e peitoris isentos de respingos de tintas, emassamentos etc.

15 “AS BUILT”

Os serviços somente serão considerados recebidos pela Fiscalização após o recebimento dos documentos acima mencionados e dos "As built" relativos a todos os projetos da obra, entregues em meio digital, com pelo menos 2 via impressas em prancha adequada.

Deverão ser confeccionados “As Built” dos projetos arquitetônicos, de fundação e de instalações elétricas, abrangendo o campus como um todo, devendo tal projeto ser desenvolvido por profissional habilitado correlato, com a devida emissão de ART.

Os “As Built” das instalações elétricas deverão demonstrar as divisões de circuitos.

As possíveis modificações de fundação e estrutura deverão ser registradas imediatamente em projeto tipo “As Built”, informando o nº da revisão do projeto.

O recebimento dos serviços e a emissão do TERMO DE RECEBIMENTO PROVISÓRIO far-se-á, OBRIGATORIAMENTE, somente após a apresentação do "As Built" dos projetos arquitetônicos e de instalações elétricas, cabeamento estruturado e instalações hidrossanitárias, além da certificação da rede de dados, entregues ao IFPA.

16 HABITE-SE.

Caberá à Contratada, a despesa relativa a CND do INSS, averbação entrega do HABITE-SE ao IFPA, incluindo taxas, emolumentos e quaisquer outros documentos necessários à entrega da obra, em suas etapas realizadas.


Caberá à Contratada, a ligação definitiva às redes existentes de energia, água, esgoto e telefone.

As instalações serão ligadas definitivamente à rede existente, sendo entregues devidamente testadas e em perfeito estado de funcionamento. A obra oferecerá total condição de habitabilidade, comprovada com a expedição do “habite-se” pela Prefeitura.

Belém/PA, 15 de setembro de 2025.



Devaney Cristina Lima Cardoso
Engenheira Civil - DINF/IFPA
SIAPE: 2394113
CREA-RJ 148176/D

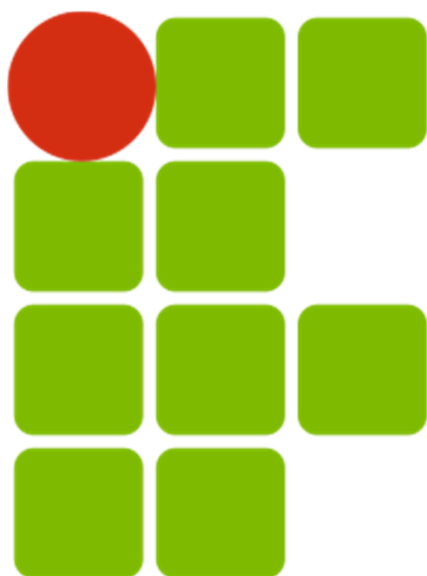

INSTITUTO FEDERAL
PARÁ

**OBRA DE CONSTRUÇÃO DO REFEITÓRIO
CAMPUS MARABÁ RURAL**

ESPECIFICAÇÃO TÉCNICA

INSTALAÇÕES HIDRO-SANITÁRIA E DRENAGEM



SERVIÇO PÚBLICO FEDERAL
MINISTÉRIO DA EDUCAÇÃO
INSTITUTO FEDERAL DE EDUCAÇÃO, CIÊNCIA E TECNOLOGIA DO PARÁ
PRÓ-REITORIA DE ADMINISTRAÇÃO
DIRETORIA DE ENGENHARIA E INFRAESTRUTURA



1. OBJETO

Estas especificações têm como objetivo estabelecer as normas e condições necessárias para a execução da **OBRA DE CONSTRUÇÃO DO REFEITÓRIO DO IFPA CAMPUS MARABÁ RURAL**, situado na **Km 25, BR-155, S/N, "Assentamento 26 de março", sentido "Marabá-Eldorado dos Carajás" Bairro: Zona Rural/ Marabá-PA CEP: 68501-00** e fixar as obrigações e os direitos do IFPA, e da firma executora dos serviços, a qual será designada em diante de CONTRATADA.

2. NORMAS TÉCNICAS

NBR 5648 – Tubo de PVC rígido para instalações prediais de água fria
NBR 5680 – Dimensões de tubos de PVC rígido

NBR 5681 – Controle Tecnológico da Execução de Aterros em Obras de Edificações
NBR 5626 – Instalação predial de água fria

NBR 8160 – Sistemas prediais de esgotos sanitários

NBR 7229 – Projeto, construção e operação de sistemas de tanques sépticos
NBR 10281 – Torneira de pressão

NBR 10071 – Registro de pressão fabricado com corpo e castelo em ligas de cobre para instalações hidráulicas prediais

NBR 10072 – Instalações hidráulicas prediais – Registro de gaveta de liga de cobre

NBR 10843 – Tubos de PVC rígido para instalações prediais de águas pluviais

NBR 10844 – Instalações prediais de águas pluviais.

NBR 12266 – Projeto e Execução da Valas para Assentamento de Tubulação de Água, Esgoto ou Drenagem Urbana

NBR 13969 – Tanques sépticos – unidades de tratamento complementar e disposição final dos efluentes líquidos.

3. CONSIDERAÇÕES GERAIS

- a) O Projeto Hidrossanitário e Água Pluvial Predial foi desenvolvido de modo a atender com eficiência todos os componentes do Projeto Arquitetônico.
- b) Fazem parte integrante destas especificações, como se nela estivessem transcritas, as Normas Técnicas da ABNT, e, ainda, códigos, normas, leis e regulamentos dos órgãos públicos federais, estaduais ou municipais e das empresas concessionárias de serviços públicos que estejam em vigor e sejam referentes aos tipos de serviços aqui descritos.
- c) Em todos os serviços, deverão ser observadas rigorosamente as recomendações dos fabricantes dos materiais utilizados, quanto ao método executivo e às ferramentas apropriadas a empregar.



SERVIÇO PÚBLICO FEDERAL
MINISTÉRIO DA EDUCAÇÃO
INSTITUTO FEDERAL DE EDUCAÇÃO, CIÊNCIA E TECNOLOGIA DO PARÁ
PRÓ-REITORIA DE ADMINISTRAÇÃO
DIRETORIA DE ENGENHARIA E INFRAESTRUTURA



- d) Será de responsabilidade da CONTRATADA a execução de escavação, demolição e recomposição de pisos e/ou paredes para instalação de tubulações. Após referida instalação, a CONTRATADA também deverá recompor a área de acordo com os acabamentos e materiais pré-existentes.
- e) As instalações deverão ser executadas com base nos projetos, nos manuais de procedimento de fabricantes ou fornecedores, e compatibilizadas com os ambientes de intervenção.
- f) Antes da execução e de maneira sistemática, todos os projetos de instalações, e outros, deverão ser devidamente analisados e confrontados entre si, de maneira a verificar prováveis interferências. Além disso, todas as medidas de arquitetura deverão ser previamente checadas com o real executado, de modo a orientar a aquisição e instalação de equipamentos e materiais, prevenindo erros de fornecimento e montagem.
- g) Todas as necessidades de alterações, adaptações ou projetos complementares, oriundas da análise sistemática acima descrita, serão apresentadas à FISCALIZAÇÃO, com soluções elaboradas com base nas especificações iniciais do projeto e de materiais e serviços, garantindo-se o nível de qualidade previsto para a Obra.
- h) A seguir serão apresentadas as metodologias para cada uma das instalações previstas.
- i) Após o término das instalações, as mesmas serão ensaiadas conforme a seguinte Norma da Associação Brasileira de Normas Técnicas – ABNT.

4. INSTALAÇÕES DE ÁGUA FRIA

- a) Antes de serem instalados, todos os equipamentos deverão ser previamente inspecionados e verificados quanto às suas características e Especificações. Deverão ser verificadas possíveis avarias ocorridas durante o transporte e manuseio. Somente depois de inspecionados e liberados é que os equipamentos serão devidamente instalados.
- b) Todas as alimentações e distribuições de água fria para os pontos de consumo serão feitas com tubos PVC soldável, classe 15, conforme cada aplicação específica determinada pelo Projeto.
- c) Antes do início da montagem, todos os tubos e conexões serão verificados quanto às dimensões, acabamento e roscas. Serão verificados os seus interiores a fim de se detectarem e removerem possíveis obstruções.
- d) As juntas soldadas serão montadas no campo e receberão pasta de vedação, salvo quando indicado expressamente no Projeto.
- e) Para facilitar, em qualquer tempo, eventuais desmontagens das tubulações, serão instalados, onde necessário, uniões e flanges. Somente serão utilizados e aplicados materiais, acessórios e componentes do mesmo padrão de fabricação e de acordo com os procedimentos de uso contido no manual técnico dos fabricantes.



SERVIÇO PÚBLICO FEDERAL
MINISTÉRIO DA EDUCAÇÃO
INSTITUTO FEDERAL DE EDUCAÇÃO, CIÊNCIA E TECNOLOGIA DO PARÁ
PRÓ-REITORIA DE ADMINISTRAÇÃO
DIRETORIA DE ENGENHARIA E INFRAESTRUTURA



- f) Nas mudanças de direção, deverão ser usadas somente peças fabricadas, de forma a se conseguirem ângulos perfeitos. Não deverão ser executadas curvaturas em tubos na Obra.
- g) Para a montagem de tubulações embutidas, serão previamente marcados a giz os percursos das mesmas nas alvenarias. Em seguida, deverão ser abertos os rasgos nas paredes de alvenaria, com auxílio de talhadeiras e marretas leves ou serra mármore. Os rasgos serão abertos apenas o suficiente para a instalação das tubulações. A vedação dos rasgos, com argamassa de cimento e areia, somente será feita após a conclusão dos testes de estanqueidade.
- h) As tubulações embutidas em alvenaria, com diâmetro de até 40mm, serão fixadas pelo preenchimento total do rasgo, com argamassa de cimento e areia no traço 1:3. Já os tubos de diâmetro superior serão prefixados por meio de grapas de ferro redondo, com o espaçamento adequado, para manter a tubulação firmemente em seu local.
- i) Antes dos rasgos serem vedados, as tubulações embutidas, nas paredes ou lajes, serão testadas quanto à estanqueidade, sendo submetidas a uma prova de pressão hidrostática equivalente a 150% da máxima pressão estática prevista para a instalação, e durante 6 horas no mínimo, sendo que a pressão não poderá ser menor de 10 MCA em qualquer ponto da canalização.
- j) Antes da montagem dos dutos aparentes, o seu percurso previsto em Projeto será verificado quanto a interferências. No percurso definido serão marcadas e fixadas as braçadeiras para fixação dos dutos, ou chumbados os suportes para apoio dos mesmos.
- k) Todos os dutos a serem embutidos em peças estruturais de concreto armado deverão ser instalados de maneira a se evitar esforços sobre os mesmos durante e após a concretagem. As extremidades dos dutos deverão ser fechadas por meio de tampões apropriados, de maneira a impedir a entrada de argamassa ou nata de concreto durante a concretagem.
- l) Todos os pontos de água, tais como registros, pontos de alimentação de pias e torneiras, deverão ser instalados de acordo com o nivelamento, alinhamento e altura determinados pelo projeto hidráulico e pelo catálogo do fabricante, observados os acabamentos finais de piso e paredes.
- m) As tubulações terminais dos lavatórios, sanitários, mictórios e demais locais de consumo permanecerão vedadas por tampões rosqueados até a instalação dos metais.
- n) Todas as partes aparentes das tubulações tais como canalizações, conexões, acessórios, braçadeiras, suportes, tampas e outras, deverão ser pintadas, depois de terem sido previamente preparadas para esse fim, eliminando-se incrustações e gorduras.
- o) Todas as instalações serão devidamente ensaiadas de acordo com a ABNT NBR-5651, ABNT NBR-5657 e ABNT NBR-5658.
- p) Os materiais serão de primeira qualidade e respeitarão as normas do país e das concessionárias locais.



SERVIÇO PÚBLICO FEDERAL
MINISTÉRIO DA EDUCAÇÃO
INSTITUTO FEDERAL DE EDUCAÇÃO, CIÊNCIA E TECNOLOGIA DO PARÁ
PRÓ-REITORIA DE ADMINISTRAÇÃO
DIRETORIA DE ENGENHARIA E INFRAESTRUTURA



5. INSTALAÇÕES DE ESGOTO SANITÁRIO E ÁGUA PLUVIAL PREDIAL

- a) A captação de esgoto primário (águas negras) é separada da captação de esgoto secundário (águas cinzas) e será feita nos sanitários, nas caixas sifonadas, nos ralos e em outros pontos de esgoto, coletado pelas tubulações, que serão direcionadas para os tubos de queda de esgoto e então encaminhando diretamente para as caixas de inspeção correspondente a separação de água negra e água cinza.
- b) Antes do início da montagem, todos os tubos deverão ser verificados quanto às dimensões, acabamento e estado das pontas e das bolsas. Serão verificados os seus interiores a fim de se destacarem e removerem possíveis obstruções.
- c) Os cortes dos tubos, quando necessário, deverão ser feitos em seção perpendicular ao eixo do mesmo. Todas as rebarbas oriundas dos cortes deverão ser removidas com limas apropriadas.
- d) As tubulações horizontais e verticais de esgoto primário e secundário deverão ser em PVC.
- e) Antes das montagens dos tubos, as pontas e bolsas deverão ser limpas com escovas. Em todas as pontas deverá, então, ser marcada com giz a profundidade das bolsas.
- f) A montagem dos tubos deverá ser feita sempre com as bolsas voltadas para montante e todas as curvas e derivações deverão ser executadas com junções de 45 graus.
- g) Na execução da montagem de todas as tubulações de esgoto sanitário, deverão ser rigorosamente observados os sentidos e valores de declividade estipulados no Projeto, para cada trecho de canalização.
- h) Todos os ramais de ventilação deverão ser ligados aos seus respectivos ramais de descarga, observando-se rigorosamente que o ponto de ligação do ramal de ventilação fique acima do eixo do tubo de descarga e que possuam inclinação suficiente para não permitir acúmulo de água em seu interior.
- i) Todos os pontos de conexões com peças sanitárias, tais como vasos sanitários, mictórios e outros deverão ser instalados de acordo com o nivelamento e altura determinados pelas Especificações do projeto hidráulico e pelo catálogo do fabricante, observados os acabamentos finais de pisos e paredes.
- j) Durante a construção e até a montagem dos aparelhos, as extremidades livres das canalizações deverão ser vedadas com bujões, ou plugues, convenientemente apertados, de maneira a impedir a entrada de corpos estranhos na tubulação.
- k) As peças e aparelhos sanitários somente serão instalados após o ensaio e verificação de estanqueidade e conforme itens 5.4.1 e 5.4.2 da NBR-8160 da ABNT.
- l) Depois de instalados os aparelhos e peças sanitárias, a instalação será submetida ao ensaio de fumaça, conforme item 5.4.3 da NBR-8160 da ABNT.



SERVIÇO PÚBLICO FEDERAL
MINISTÉRIO DA EDUCAÇÃO
INSTITUTO FEDERAL DE EDUCAÇÃO, CIÊNCIA E TECNOLOGIA DO PARÁ
PRÓ-REITORIA DE ADMINISTRAÇÃO
DIRETORIA DE ENGENHARIA E INFRAESTRUTURA



- m) As tubulações de dreno dos aparelhos de ar condicionado deverão ser executadas em tubos e conexões de PVC soldável devidamente isolada termicamente com material esponjoso e recomendações do fabricante.
- n) Deverão ser executadas caixas em alvenaria com tampa de concreto de acordo com as dimensões e posições indicadas em projeto.
- o) Os sistemas de tratamento de esgoto (Fossas Sépticas, Sumidouro, Filtro anaeróbio) deverão atender as dimensões especificações indicadas em projeto, incluindo todos os serviços necessário ao sua perfeita instalação e funcionamento, tais como escavações, remoções de material e Reaterro.

5.1. SISTEMA DE TRATAMENTO DE ESGOTO

- a) Os efluentes de esgoto, tanto o primário quanto o secundário, são subcoletados por caixas de inspeção, caixas de gordura e caixas de passagem por onde são encaminhados para um tanque séptico e daí para um filtro anaeróbico.
- b) O efluente final será lançado no s de tratamento composto por fossa séptica, filtro anaeróbio e sumidouro.
- c) Os serviços externos de esgoto sanitário serão executados, verificando os níveis e as distâncias necessárias de acordo com a topografia do terreno encontrado.
- d) Devendo locar e nivelar o perfil do caminhamento por onde passará o sistema de coletores (caixas e tubulações), no qual deverá ser estaqueada de 12 em 12 metros, e fornecer os dados para a FISCALIZAÇÃO, para devida aprovação.
- e) Os trabalhos de escavação para assentamento de tubulações serão executados manualmente ou mecanicamente, com profundidade e largura da vala adequada ao diâmetro do tubo. Se necessário, de acordo com a profundidade ou tipo de solo encontrado, deverão ser feitos escoramentos adequados. Caso se atinja o lençol freático, ou receberem águas de chuva ou enxurradas, as águas deverão ser esgotadas para evitar-se desmoronamentos.
- f) As valas para receberem os coletores serão escavadas segundo a linha do eixo, sendo respeitado os alinhamentos e as cotas indicados no Projeto, com eventuais modificações caso ocorra alguma dificuldade não prevista.
- g) A camada de enchimento, desde o fundo da vala, até 30 cm acima do tubo, deverá constituir-se de material isento de pedras ou corpos estranhos, e adensada em camadas não superiores a 30 cm. O restante do aterro deverá ser feito também na mesma espessura das camadas de enchimento. A empreiteira só poderá reaterrar as valas, depois que o serviço de assentamento tiver sido aprovado pela fiscalização.
- h) O assentamento da tubulação paralelamente à abertura da vala deverá ser executado no sentido de jusante para montante com a bolsa voltada para montante.
- i) Antes do assentamento, os tubos deverão ser cuidadosamente vistoriados quanto à limpeza e defeitos. Sempre que o serviço for interrompido, o último



SERVIÇO PÚBLICO FEDERAL
MINISTÉRIO DA EDUCAÇÃO
INSTITUTO FEDERAL DE EDUCAÇÃO, CIÊNCIA E TECNOLOGIA DO PARÁ
PRÓ-REITORIA DE ADMINISTRAÇÃO
DIRETORIA DE ENGENHARIA E INFRAESTRUTURA



tubo assentado deverá ser tamponado a fim de evitar a entrada de elementos estranhos.

- j) Antes da execução de qualquer tipo de juntas, deverá ser verificada se as extremidades dos tubos estão perfeitamente limpas. O material de enchimento das juntas que extravasarem destas para o interior do tubo deverá ser retirado com ferramentas adequadas.
- k) Não será efetuado o reenchimento apiloado parcial ou total das valas sem a prévia verificação da correta execução das juntas. O apiloamento de reaterro será feito em camadas de trinta (30) em trinta (30) centímetros.
- l) O tanque séptico e o filtro anaeróbio serão executados “in loco” com capacidades suficientes para atender aos sistemas, a implantação de todos os sistemas deverão seguir as dimensões especificadas no projeto executivo. As cavas para execução dos elementos deverão ser executadas mecanicamente, e o aterro remanescente retirado para local conveniente.
- m) As fundações para o tanque e o filtro serão constituídas em pedra preta argamassada (cimento e areia grossa) no traço 1:8. Para a fossa e o filtro, acrescenta-se no mínimo 0,20m na largura e no comprimento, e profundidade tal que atinja o solo com resistência compatível. Antes do lançamento do concreto ciclópico, as cavas deverão ser cuidadosamente limpas, isentas de quaisquer materiais nocivos ao concreto, tais como madeiras, solos carregados por chuvas, etc. No caso de existir água dentro das cavas, deverá haver o esgotamento total, não sendo permitido a concretagem antes dessa providência.
- n) No caso do tanque e do filtro, as paredes serão erguidas com tijolo cerâmico de 6 furos, assentados com argamassa no traço 1:6:2 (cimento, areia e barro), obedecendo as dimensões indicadas no projeto as paredes internas levarão reboco de argamassa de cimento, areia fina e barro no traço 1:6:2. A espessura do reboco deverá ter o máximo de 20mm. Os rebocos deverão apresentar acabamento alisado à desempenadeira.
- o) Na execução do tanque, serão encaixadas após a entrada e antes da saída dos efluentes, chicanas de concreto pré-moldado, localizadas conforme projeto.
- p) Na execução do filtro, para sustentação da camada de seixo lavado, deverá ser construída uma laje em concreto perfurada, conforme especifica o projeto. Após a colocação da laje será lançada a camada de seixo ou brita nº 4 obedecendo à altura do projeto. Deverá ser executada também em concreto armado a canaleta vertedoura para escoamento e saída dos efluentes já filtrados em direção à caixa de inspeção.
- q) As tampas do tanque e do filtro serão em concreto armado, vedadas lateralmente para se evitar a propagação de mau cheiro. As caixas de inspeção, caixas de gordura e caixas de passagem serão locadas conforme projeto.
- r) As caixas de inspeção, caixas de gordura e caixas de passagem serão em alvenaria de tijolo comum, locadas conforme projeto. As fundações da caixa de inspeção e de gordura serão diretas, constituídas em pedra preta argamassada (cimento e areia grossa) no traço 1:8, com largura mínima de



SERVIÇO PÚBLICO FEDERAL
MINISTÉRIO DA EDUCAÇÃO
INSTITUTO FEDERAL DE EDUCAÇÃO, CIÊNCIA E TECNOLOGIA DO PARÁ
PRÓ-REITORIA DE ADMINISTRAÇÃO
DIRETORIA DE ENGENHARIA E INFRAESTRUTURA



0,20m e profundidade tal que atinja o solo com resistência compatível e conforme a profundidade necessária para o escoamento dos efluentes. Antes do lançamento da argamassa, as cavas deverão ser cuidadosamente limpas, isentas de quaisquer materiais nocivos ao concreto, tais como madeiras, solos carregados por chuvas, etc. No caso de existir água dentro das cavas, deverá haver o esgotamento total, não sendo permitido a concretagem antes dessa providência. As paredes em alvenaria de tijolo serão erguidas com tijolo cerâmico de 6 furos, assentados com argamassa no traço 1:6:2 (cimento, areia e barro), obedecendo as dimensões indicadas no projeto. As paredes internas levarão reboco de argamassa de cimento, areia fina e barro no traço 1:6:2. A espessura do reboco deverá ter o máximo de 20mm. Os rebocos deverão apresentar acabamento alisado à desempenadeira, e com as declividades laterais e do fundo no sentido do escoamento dos efluentes. As tampas das caixas serão em concreto armado, vedadas lateralmente para se evitar a propagação de mau cheiro.

6. REDE DE DRENAGEM DE ÁGUAS PLUVIAIS

6.1. Escavações

- a. As escavações de valas, etc. deverão propiciar depois de concluídas, condições para montagem das tubulações em planta e perfil, caixas em geral, fundações, etc., conforme elementos do projeto.
- b. O fundo das valas deverá ser perfeitamente regularizado e apiloado, para melhor assentamento das tubulações, fundações, infraestruturas, etc., e concretado no caso de tubulações envelopadas. Os locais escavados deverão ficar livres de água, qualquer que seja a sua origem (chuva, vazamento de lençol freático, etc.), devendo para isso ser providenciada a sua drenagem através de esgotamento, para não prejudicar os serviços, ou causar danos à obra.
- c. Será necessária a escavação em material de primeira categoria e de segunda categoria.
- d. As escavações acima de 1,20m deverão ser escoradas a fim de preservar a vida e a qualidade da obra.
- e. A execução das escavações implicará responsabilidade integral da CONTRATADA pela sua resistência e estabilidade.
- f. A largura da vala será igual ao diâmetro do tubo acrescido de margem trabalhável conforme a norma.
- g. O fundo das valas deverá ser preparado de forma a manter uma declividade constante em conformidade com a indicada no projeto, proporcionando apoio uniforme e contínuo ao longo da tubulação.
- h. O terreno do fundo das valas deverá estar seco, sendo feita se necessário, uma drenagem prévia.



SERVIÇO PÚBLICO FEDERAL
MINISTÉRIO DA EDUCAÇÃO
INSTITUTO FEDERAL DE EDUCAÇÃO, CIÊNCIA E TECNOLOGIA DO PARÁ
PRÓ-REITORIA DE ADMINISTRAÇÃO
DIRETORIA DE ENGENHARIA E INFRAESTRUTURA



- i. O fundo das valas deverá ser apiloado, regularizados e possuir lastro de brita nº 02 com espessura mínima de 0,05 m.
- j. Sempre que as condições do solo exigirem, será executado o escoramento das valas, a critério da CONTRATADA, e sob sua responsabilidade. Toda escavação em geral, valas, etc. para passagem de tubulações, instalação de caixas, fundações, etc., em que houver danos aos pisos existentes ou recém construídos, estes deverão ser refeitos pela CONTRATADA.

6.2. Aterro e Reaterro de Valas

- a. O reaterro das valas será processado até o restabelecimento dos níveis anteriores das superfícies originais ou de forma designada pelos projetos, e deverá ser executado de modo a oferecer condições de segurança às tubulações, etc. e bom acabamento da superfície, não permitindo seu posterior abatimento.
- b. Os aterros e ou reaterros em geral, serão executados com material de primeira categoria, em camadas de 20 em 20 cm, devidamente umedecidas até atingir a umidade ótima, e compactadas até a compactação ideal, de 100% do Proctor Normal.
- c. O reaterro das valas das tubulações será feito em 02 etapas sendo a primeira de aterro compactado, manualmente com soquete de ferro ou madeira em camadas de 10 cm de espessura, colocando-se o material simultaneamente dos dois lados da tubulação, até 25cm acima da geratriz superior dos tubos, sem com isso perfurar ou promover o amassamento da tubulação, diminuindo sua seção útil, e a segunda etapa superpõe-se ao primeiro aterro, até a cota final do reaterro, com o mesmo material empregado na primeira etapa, em camadas de 20cm de espessura máxima, compactados por soquetes de madeira ou equipamento mecânico, não se admitindo o uso de soquetes de ferro.
- d. Deverá ser executada toda a terraplanagem necessária, incluindo-se os cortes e ou aterros/reaterros em geral, as demolições de pisos por ventura existentes, remanejamento de árvores, etc., para acerto da plataforma de implantação da obra, que serão executados com material de primeira categoria, em camadas de 20 em 20 cm, devidamente umedecidas até atingir a umidade ótima, e compactadas até a compactação ideal, de 100% do Proctor Normal. Até o recebimento definitivo da obra, qualquer serviço de aterro e reaterro, mesmo em valas ou buracos causados por chuvas e ou erosões deverá ser feito por conta da CONTRATADA.

6.3. Poço de visita e caixa de passagem



SERVIÇO PÚBLICO FEDERAL
MINISTÉRIO DA EDUCAÇÃO
INSTITUTO FEDERAL DE EDUCAÇÃO, CIÊNCIA E TECNOLOGIA DO PARÁ
PRÓ-REITORIA DE ADMINISTRAÇÃO
DIRETORIA DE ENGENHARIA E INFRAESTRUTURA



- a) Os poços de visita e caixas de passagem são dispositivos localizados em pontos convenientes do sistema de drenagem que permitem mudanças de direção, mudança de declividade, mudança de diâmetro e inspeção e limpeza das canalizações.
- b) Os poços de visita são no formato circular, em concreto pré-moldado, diâmetro interno de 1,0m, profundidade de 1,50 a 2,00m, incluindo tampão de ferro fundido, diâmetro de 60cm.
- c) As caixas de passagem, em alvenaria com blocos de concreto, dimensões 0,8x0,8x0,6m e 0,6x0,6x0,6m, essas citadas são com tampas em concreto nas dimensões que limitam as caixas e com espessura de 5cm.
- d) As caixas coletoras, em alvenaria com blocos de concreto, nas dimensões 0,8x0,8x0,6m com tampa em grelha de concreto pré-moldada, com furos moldados in loco adequados à necessidade de captação de água incidentes de chuvas e afins. O que não for estabelecido nestas diretrizes, mas que diga respeito ao projeto da rede pluvial, deverá obedecer às Normas Brasileiras específicas. A foto 01 abaixo mostra os moldes mencionados.



Foto 01 – Caixa coletora com tampa em concreto com grelha

6.4. Calha – aspectos gerais

- a) As áreas de captação quando planas devem ser capazes de conduzir as águas para um ponto em comum, normalmente um ralo, esse direcionamento é feito a partir do caimento. Para evitar que os detritos sólidos presentes nos telhados, como folhas e objetos, entrem nas tubulações e consequentemente nos reservatórios, é colocada uma proteção do sistema na conexão entre a calha e a tubulação, sendo que essa proteção pode ser um **ralo hemisférico**. A manutenção/limpeza destes elementos do sistema influenciará diretamente na eficiência do mesmo. Essa manutenção permitirá que se evitem entupimentos e os riscos de contaminação serão reduzidos.



SERVIÇO PÚBLICO FEDERAL
MINISTÉRIO DA EDUCAÇÃO
INSTITUTO FEDERAL DE EDUCAÇÃO, CIÊNCIA E TECNOLOGIA DO PARÁ
PRÓ-REITORIA DE ADMINISTRAÇÃO
DIRETORIA DE ENGENHARIA E INFRAESTRUTURA

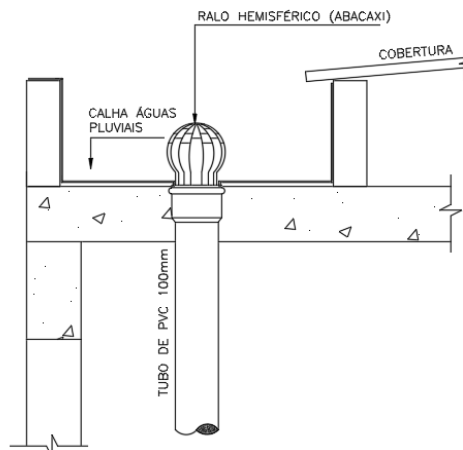


Foto 02 – Detalhe ralô hemisférico nacalha

6.5. Tubos de Queda e conexões– Procedimentos

- a) Os tubos de queda devem ser os mais verticais possível, permitirão a perfeita descida da água por gravidade até as caixas de areia, e posterior com caimento indicado no projeto de drenagem, até os poços de visitas. Prevê vedações (pilares falsos) dos tubos de queda para não ocorrer danos ocasionados por curiosos nos locais onde serão frequentados.
- b) Os tubos e conexões de águas pluviais serão em PVC rígido (série reforçada), a tubulação que corresponder com vedações de pilares falsos, estes deverão apresentar folgas ao redor do tudo para evitar danos à tubulação na ocorrência de eventuais recalques, e facilitar quaisquer serviços de reparos. As tubulações enterradas devem ser assentadas em terreno ou base apropriada, livres de detritos ou materiais pontiagudos, aos demais procedimentos consultar a NBR e ou fabricantes.

7. IMPERMEABILIZAÇÃO


- a) Os serviços de impermeabilização deverão ser rigorosamente executado em observância à NBR 9575:2003, NBR 9952:2014 e aos detalhes construtivos contidos do projeto.
- b) Todas as superfícies deverão estar completamente limpas e expostas até a profundidade necessária, e impermeabilizadas nos locais indicados no projeto.
- c) O teste de estanqueidade, com carga d'água por pelo menos 72 horas e 10cm de lâmina, deve ser realizado pela CONTRATADA antes da camada de proteção mecânica, e aceito pela FISCALIZAÇÃO.



SERVIÇO PÚBLICO FEDERAL
MINISTÉRIO DA EDUCAÇÃO
INSTITUTO FEDERAL DE EDUCAÇÃO, CIÊNCIA E TECNOLOGIA DO PARÁ
PRÓ-REITORIA DE ADMINISTRAÇÃO
DIRETORIA DE ENGENHARIA E INFRAESTRUTURA



- d) Caso sejam feitos reparos, o teste deve ser repetido, para posterior liberação da área para a execução dos serviços seguintes.
- e) O processo de impermeabilização com manta deverá observar as seguintes etapas:

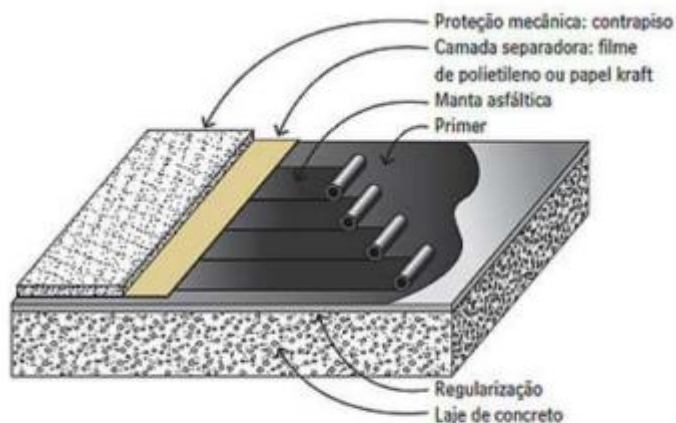

Camadas da impermeabilização

Fonte: www.ativosengenharia.com.br

- a) A aplicação da manta deve subir de 30 a 40 cm nos planos verticais e devem ser arrematados de forma correta, conforme imagens abaixo:

7.1. Impermeabilização de RUFOS






Os materiais aplicados serão de qualidade reconhecida na comunidade profissional e compatível com os itens previstos na planilha contratual.

Detalhes de Execução:

- Aplicação de manta asfáltica 3mm, acabamento em alumínio, aplicada a quente com maçarico, sobre primer, com até 50cm de largura e engaste na alvenaria, protegendo todos os elementos indicados nos detalhes.



SERVIÇO PÚBLICO FEDERAL
MINISTÉRIO DA EDUCAÇÃO
INSTITUTO FEDERAL DE EDUCAÇÃO, CIÊNCIA E TECNOLOGIA DO PARÁ
PRÓ-REITORIA DE ADMINISTRAÇÃO
DIRETORIA DE ENGENHARIA E INFRAESTRUTURA

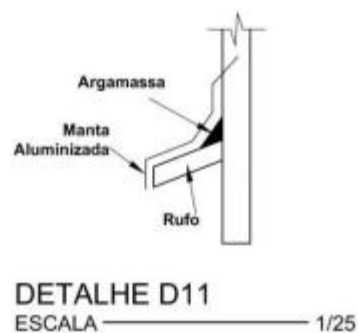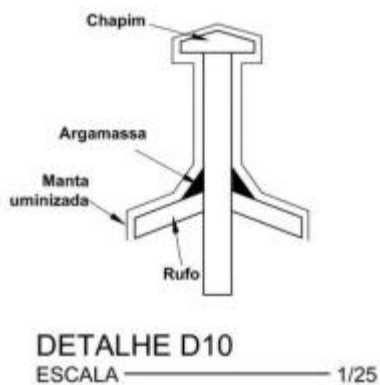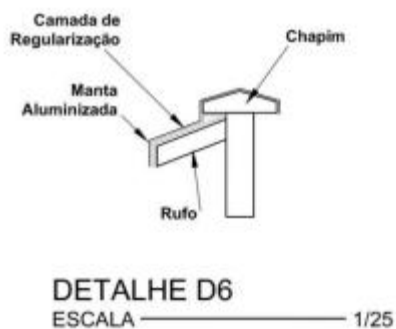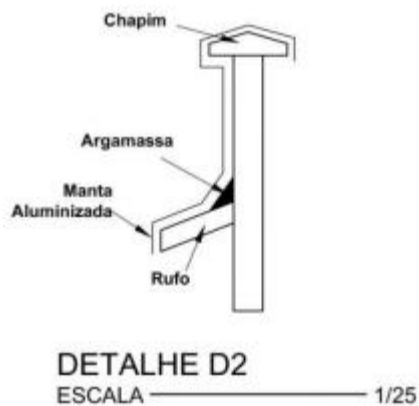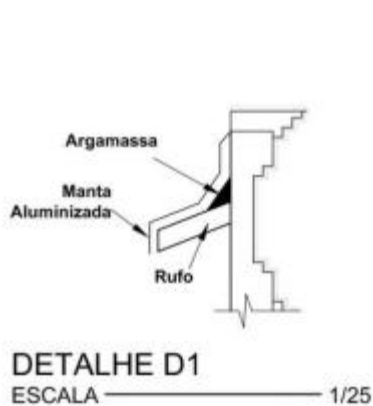


7.2. Impermeabilização de CALHA

- Regularização com argamassa de cimento e areia lavada, traço 1:5 em volume, com caimento mínimo de 1%, espessura média de 2,50cm (se for o necessário).
- Aplicação de manta asfáltica 3mm, acabamento em alumínio, aplicada a quente com maçarico, sobre primer.



SERVIÇO PÚBLICO FEDERAL
MINISTÉRIO DA EDUCAÇÃO
INSTITUTO FEDERAL DE EDUCAÇÃO, CIÊNCIA E TECNOLOGIA DO PARÁ
PRÓ-REITORIA DE ADMINISTRAÇÃO
DIRETORIA DE ENGENHARIA E INFRAESTRUTURA

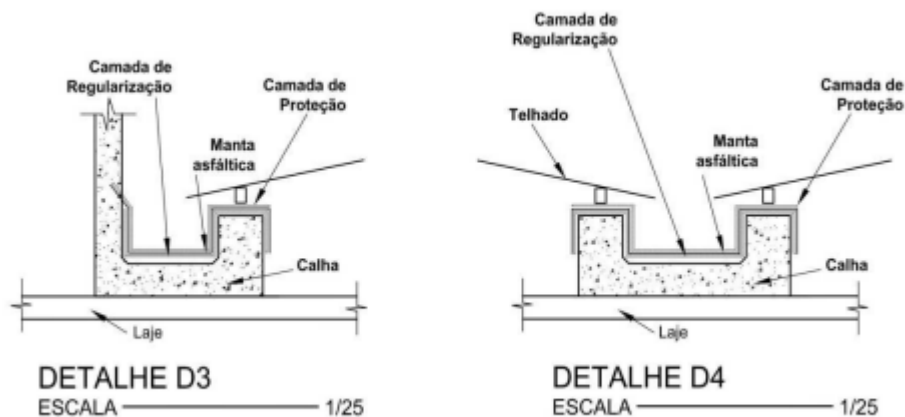

Detalhes da impermeabilização


7.3. Camada de proteção mecânica

- a) Sobre as mantas onde serão executadas proteção mecânica, será aplicada uma camada de aderência (gorda) com argamassa de cimento e areia grossa lavada no traço 1:3 em volume e aditivada com impermeabilizante para concreto, espessura de 0,005 a 0,01m. Sua aplicação deverá ser tipo “chapisco” nas superfícies verticais e tipo “vassourada” nas superfícies horizontais.
- b) Sobre a impermeabilização no rodapé fixar tela plástica avançando 20 cm no piso.
- c) Executar a massa de proteção mecânica de cimento e areia TRAÇO 1:4, desempenada com espessura mínima de 3cm.
- d) As alvenarias não protegidas por mantas ou revestimentos deverão ser devidamente pintadas com tinta acrílica branca.

8. CONSIDERAÇÕES FINAIS

O projetista não se responsabilizará por eventuais alterações deste projeto durante sua execução. As definições dos equipamentos hidros sanitário, águas pluviais e drenagem aplicados no projeto, não devem ser, em hipótese alguma, extrapolados sem prévia consulta e autorização do projetista. Recomendamos que sejam utilizados produtos de qualidade e confiabilidade comprovadas. A qualidade da instalação depende diretamente do material utilizado.

Devaney Cristina Lima Cardoso
Engenheira Civil - DINF/IFPA
SIAPE: 2394113
CREA-RJ 148176/D

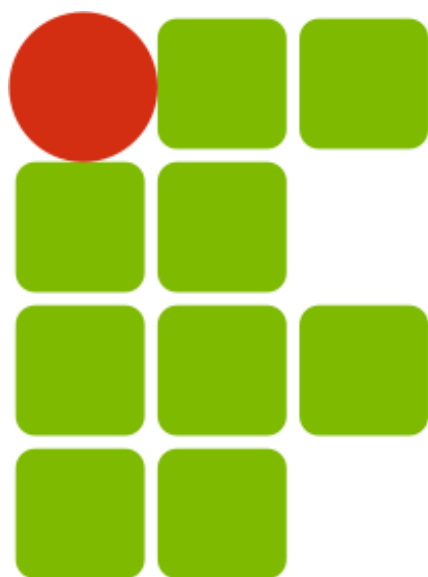

INSTITUTO FEDERAL
PARÁ

OBRA DE CONSTRUÇÃO REFEITÓRIO CAMPUS MARABÁ RURAL

ESPECIFICAÇÕES TÉCNICAS

INSTALAÇÕES ELÉTRICAS E SPDA



EQUIPAMENTOS DE CLIMATIZAÇÃO

REDE LÓGICA

1. INSTALAÇÕES ELÉTRICAS, SPDA E EQUIPAMENTOS

1.1. Considerações iniciais

1.1.1. O presente memorial enfoca o Projeto de Instalações Elétricas Convencionais (iluminação, comandos, tomadas de força, alimentação e instalação de equipamentos) e do Sistema de Proteção contra Descargas Atmosféricas para a obra de **CONSTRUÇÃO DO REFEITÓRIO DO IFPA CAMPUS MARABÁ RURAL**.

1.1.2. Este memorial faz parte integrante do Projeto e tem o objetivo de nortear e complementar os elementos contidos no projeto gráfico visando um entendimento claro e preciso das instalações projetadas e da concepção adotada na formulação do objeto.

1.1.3. Qualquer modificação que eventualmente se torne necessária só poderá ser executada após prévia autorização da fiscalização. Se for verificado impacto na concepção de projeto, a modificação deverá ser avaliada pelo responsável por sua elaboração, o qual deverá atualizar a documentação de projeto executivo em caso de aprovação.

1.1.4. Ao final da execução dos serviços, será de responsabilidade da CONTRATADA a apresentação do documento *as built*, constituído de elementos gráficos e notas técnicas com informações correspondentes à realidade efetivamente executada, incluindo indicações nos desenhos específicos das modificações realizadas nos projetos.

1.1.5. Será de responsabilidade da CONTRATADA o tratamento de todas as providências e documentações necessárias junto à Concessionária de Energia Local para solicitar vistorias, ligação de energia, ajustes técnicos, estudos de viabilidade e demais procedimentos relacionados ao objeto que envolvam a referida prestadora.

1.1.6. Serão de responsabilidade da CONTRATADA a elaboração e o registro de laudos e/ou relatórios técnicos de validação da qualidade e da funcionalidade de etapas específicas do objeto executado, caso verificada exigência legal/regulatória ou necessidade técnica pela equipe de fiscalização.

1.2. Normas e especificações

1.2.1. Para nortear o desenvolvimento das soluções apresentadas, foram adotados os seguintes referenciais técnicos:



- Projetos de Arquitetura, Estruturas Metálicas, Estruturas de Concreto, Prevenção e Combate a Incêndio e Instalações Hidráulicas da referida edificação;
- Catálogos Técnicos e recomendações dos fabricantes dos equipamentos empregados;
- Informações sobre as condições locais para execução dos serviços, a demanda de utilização dos espaços projetados e o perfil de carga dos equipamentos previstos;
 - Normas da ABNT - Associação Brasileira de Normas Técnicas:
 - NBR-5410:2004 – Instalações Elétricas de Baixa Tensão
 - NBR-ISO/CIE-8995:2013 – Iluminação de Ambientes de Trabalho
 - NBR-5419:2015 – Proteção Contra Descargas Atmosféricas
 - NBR-10898:2013 – Sistema de Iluminação de Emergência
 - Normas Regulamentadoras do Ministério do Trabalho e Previdência:
 - NR 10 – Segurança em Instalações e Serviços em Eletricidade
 - NR 35 – Trabalho em Altura
 - Normas da concessionária de energia Equatorial Pará:
 - NT.001.EQTL – Fornecimento de Energia em Baixa Tensão
 - NT.002.EQTL – Fornecimento de Energia em Média Tensão (15kV e 36kV)
 - NT.008.EQTL – Padronização de Materiais e Equipamentos por tipo de ambiente

1.3. Alimentação Geral das Cargas do Refeitório

1.3.1. Todas as cargas do Refeitório Estudantil deverão ser alimentadas em baixa tensão, 220V entre fases, 127 fase-neutro, através de derivação de circuito trifásico do quadro geral da subestação aérea de 225kVA localizada na área do Bloco Pedagógico.

1.3.2. Será necessária adaptação do ramal de baixa tensão originado no transformador do Bloco Pedagógico para viabilizar a derivação para a área do Refeitório, por meio da instalação de quadro elétrico de distribuição com disjuntor geral 3P-600A e circuitos de distribuição direcionados a cada um dos blocos, com proteções conforme indicações de projeto.

1.3.3. Para passagem dos alimentadores de baixa tensão direcionados para a aérea do Refeitório, deverá ser executada uma rede subterrânea com eletrodutos do tipo PVC rígido roscável com seção de 2" intercalado por caixas de alvenaria 40cm x 40 cm, conforme rotas indicadas em desenho técnico do projeto.

1.3.4. O circuito geral de alimentação do Refeitório deverá ser constituído por cabos unipolares de cobre flexível, com isolamento em borracha de etileno propileno (EPR), nível de isolamento 600V/1000V e proteção anti-chama, sendo utilizada a seção de 70mm² para suas três fases e a seção de 35mm² para os condutores neutro e terra.

1.3.5. O projeto prevê a instalação de um Quadro Geral de Distribuição no interior da edificação Refeitório, instalado em área de fácil acesso e próxima a seu centro de cargas. Este será responsável pela alimentação de todas as cargas de iluminação, de tomadas de usos geral e específico e de equipamentos de ar condicionado da área deste bloco.



1.3.6. As barras de terra dos quadros serão interligadas por cabos isolados especificados em projeto à barra de terra do QGBT, a qual será conectada à malha de aterramento proposta através de cabo de cobre nu encordado de 50mm² protegido por eletroduto PVC rosca de 1".

1.3.7. Nos quadros elétricos deverá ser realizada, de maneira legível e durável, identificação dos circuitos instalados conforme diagramas fornecidos em projeto, devendo ser referenciada no local toda a informação necessária para correto entendimento do usuário.

1.4. Dispositivos de Proteção

1.4.1. Os disjuntores dos circuitos deverão estar sob a seguinte padronização:

- Padrão IEC com certificação do INMETRO
- Corrente nominal e de curto circuito conforme diagrama unifilar
- Tensão nominal do isolamento: 500V
- Tensão máxima do serviço: 415V
- Frequência: 60 Hz
- Temperatura: -20°C a +55°C (calibração: 30°C)
- Proteção: termomagnética
- Norma de construção – IEC947-2

1.4.2. Deverão ser instalados, conforme ligação indicada em diagrama multifilar, dispositivos de proteção contra surtos (DPS) monofásicos atendendo às seguintes especificações: classe II, tensão de operação de 175V, corrente nominal de 20kA, corrente máxima de 40kA.

1.4.3. Nos quadros elétricos destinados ao atendimento das cargas de iluminação e tomadas, deverão ser instalados, conforme indicações em diagramas multifilares, dispositivos do tipo interruptor diferencial residual (IDR) com as seguintes características:

- Bipolar, sensibilidade de 30 mA, corrente nominal indicada em diagrama, para os grupos monofásicos ou bifásicos referentes às tomadas da cozinha.

1.5. Dispositivos de iluminação

1.5.1. Iluminação interna

Nos ambientes internos, deverão ser utilizadas luminárias com as seguintes especificações:

- Luminária tubular de embutir em forro, corpo em chapa de aço tratada com acabamento em pintura eletrostática na cor branca, refletor em alumínio, com 2 (duas) lâmpadas LED tubulares T8, cada uma com potência 18W, tensão bivolt, fluxo mínimo de 1800 lúmens e temperatura de cor 6500K, para aplicação no salão de refeições;
- Luminária tubular de embutir em forro, corpo em chapa de aço tratada com acabamento em pintura eletrostática na cor branca, refletor em alumínio, com 2 (duas) lâmpadas LED tubulares T8, cada uma com potência 10W, tensão bivolt, fluxo mínimo



de 1050 lúmens e temperatura de cor 6500K, para aplicação em salas e áreas de circulação;

- Luminária tubular de embutir em forro, corpo em chapa de aço tratada com acabamento em pintura eletrostática na cor branca, refletor em alumínio e aletas para controle de ofuscamento, com 2 (duas) lâmpadas LED tubulares T8, cada uma com potência 10W, tensão bivolt, fluxo mínimo de 1050 lúmens e temperatura de cor 6500K, para aplicação em salas com uso de computadores;
- Luminária tubular de sobrepor em forro, tipo hermética com proteção IP-65, corpo em chapa de aço e refletor em alumínio, com 2 (duas) lâmpadas LED tubulares T8, cada uma com potência 10W, tensão bivolt, fluxo mínimo de 1050 lúmens e temperatura de cor 6500K, para aplicação na área da cozinha;
- Luminária de embutir do tipo painel quadrado com iluminação integrada LED, potência 18W, tensão bivolt, fluxo mínimo de 1800 lúmens, temperatura de cor 6500K, para aplicação na iluminação da área dos banheiros;

1.5.2. Iluminação externa

Para iluminação da calçada de entorno da edificação, deverão ser utilizadas luminárias do tipo arandela oval de sobrepor, proteção IP-65, com iluminação integrada LED, potência 12W, tensão bivolt, fluxo mínimo de 1000 lúmens, temperatura de cor 6500K, para aplicação em iluminação da calçada do entorno.

1.5.3. Iluminação de emergência

Nos pontos indicados em projeto, deverão ser instaladas luminárias de emergência 30 LEDs, bivolt, plug 2P+T, 1W, bateria de lítio 3,7V, 1000mAh, 100lm máximo, 55lm mínimo, autonomia mínima de 3h, em tomada alta (2,20m).

1.6. Condutos e caixas

1.6.1. Nas rotas indicadas por linhas simples, a distribuição do cabeamento dos circuitos elétricos será feita com o uso de eletrodutos instalados no piso, no forro ou na parede. Não havendo indicação da seção em planta, o diâmetro a ser utilizado para os eletrodutos de qualquer material será de 3/4 de polegada (20 mm interno), não sendo permitida a instalação de condutos de seção inferior em nenhuma etapa deste projeto.

1.6.2. Para os condutos das áreas internas do térreo e da rede subterrânea adjacente, deverão ser utilizados eletrodutos de PVC rígido roscável, fabricados de acordo com a norma NBR 6150, com instalação do tipo embutida. Para os condutos da área externa junto à cobertura do entorno da edificação, deverão ser utilizados eletrodutos de aço galvanizado a fogo com instalação do tipo aparente.

1.6.3. Para os eletrodutos da rede subterrânea, as conexões deverão ser feitas por caixas de passagem em alvenaria com fundo em brita de 40x40 cm nos circuitos de distribuição.



SERVIÇO PÚBLICO FEDERAL
MINISTÉRIO DA EDUCAÇÃO
INSTITUTO FEDERAL DE EDUCAÇÃO, CIÊNCIA E TECNOLOGIA DO PARÁ
PRÓ-REITORIA DE ADMINISTRAÇÃO
DIRETORIA DE ENGENHARIA E INFRAESTRUTURA



1.6.4. Para as conexões genéricas dos eletrodutos de aço galvanizado serão utilizados condutores de alumínio, enquanto os eletrodutos de PVC roscável serão intercalados por meio de curvas e luvas de emenda. Para acomodação dos pontos elétricos, serão utilizadas caixas PVC 4"x2" ou 4"x4" para os pontos embutidos e condutores de alumínio para os de sobrepor.

1.6.5. Será de responsabilidade da CONTRATADA a execução de escavação para instalação de eletrodutos rígidos em PVC embutidos em calçadas ou diretamente no solo. Após referida instalação, a CONTRATADA também deverá recompor o piso devidamente.

1.7. Condutores

1.7.1. Para a fiação prevista em projeto, deverão ser utilizados cabos de cobre flexível isolado, com seção mínima da fiação de 1,5 mm² para circuitos de iluminação ou comando e de 2,5 mm² para circuitos de distribuição ou de força.

1.7.2. Não havendo indicação da seção em planta, será utilizado o valor de 1,5 mm².

1.7.3. Para os alimentadores dos quadros, deverão ser utilizados cabos unipolares de cobre anti-chama, isolamento 0,6/1kV, temperatura mole, isolamento em EPR ou XLPE, conforme bitolas indicadas em projeto.

1.7.4. Para os circuitos terminais, deverão ser utilizados cabos unipolares de cobre anti-chama, isolamento 450/750V, temperatura mole, classe 5, não propagação e auto-extinção do fogo, isolamento em PVC, cobertura em PVC sem chumbo, conforme NBR 7286, conforme bitolas indicadas em projeto.

1.7.5. Todos os cabos de distribuição geral e distribuição interna dos circuitos deverão ser conectados aos respectivos disjuntores através de terminais do tipo pino.

1.8. Tomadas e Interruptores

1.8.1. Todos os pontos de tomada deverão possuir condutor de proteção, devendo ser adotado o padrão 2P+T para monofásicas e bifásicas. Para os pontos do tipo 2P+T de potência inferior a 2000W, deverão ser empregados módulos hexagonais de plugue conforme NBR 14136, com capacidade de 10A para as tomadas inferiores a 1000W e 20A para as demais.

1.8.2. Para os pontos de ligação de ar-condicionado, os terminais serão interligados utilizando conector elétrico de cobertura plástica ou cerâmica de capacidade compatível, instalado no interior de caixa com tampa contendo furo para passagem de cabos, devendo ser feita a vedação de qualquer abertura nos locais de exposição ao tempo ou suas proximidades.

1.8.3. As tomadas serão acomodadas nas caixas previstas na rede de eletrodutos para este fim, sendo PVC 4"x2" nas áreas internas ou condutor de alumínio 3/4" nas áreas externas.

1.8.4. Os interruptores deverão ser do tipo leve-toc, 10A, 250 V, instalados em caixa 4"x2" termoplásticas quando a instalação for embutida e em condutores de alumínio fundido quando a instalação for aparente.



1.9. Sistema de Proteção contra Descargas Atmosféricas

1.9.1. O subsistema de aterramento do SPDA do Refeitório será constituído pelo lançamento em seu entorno, a 50 cm abaixo do nível do solo, de uma malha de cabo cobre nu com seção de 50 mm² a sete fios, cuja continuidade deverá ser realizada através de pontos de solda exotérmica.

1.9.2. Deverão ser utilizadas na malha seis hastes de aço cobreado de seção 5/8" e comprimento 2.40m, distribuídas conforme planta de projeto e unidas através de ponto de solda exotérmica, para cada uma das quais será colocada um caixa circular em polietileno para inspeção do aterramento.

1.9.3. O barramento terra do Quadro de Distribuição do Refeitório deverá ser conectado à referida malha através de cabo cobre nu encordado com seção de 50 mm² a sete fios.

1.9.4. O subsistema de descida instalado será constituído pelas seguinte configuração: oito descidas constituídas de barra chata de alumínio 7/8" x 1/8" fixada em parede e interligadas à malha de aterramento por meio de conector bimetálico de latão ou cobre estanhado a 10 cm da calçada.

1.9.5. O subsistema de captação deverá ser constituído de nove terminais aéreos de barra chata de alumínio de 30 cm instalados em pontos da cobertura indicados nos desenhos técnicos de projeto. A continuidade entre os terminais e destes com as descidas deverá através de barra chata de alumínio 7/8" x 1/8" fixada na cobertura metálica.

1.10. Equipamentos do Sistema de Climatização

1.10.1. Nos pontos de tomada para climatização indicados nos projetos de instalações elétricas, deverão ser fornecidos e instalados aparelhos de ar condicionado do tipo SPLIT INVERTER, incluindo tubulação frigorígena e pontos de dreno. A localização das unidades evaporadoras e condensadoras, bem como o caminho a ser adotado para a tubulação frigorígena estão descritos na planta baixa de climatização.

1.10.2. Os pontos de força serão bifásicos ou trifásicos, colocados próximos ao local de instalação dos condensadores, entendendo-se que todas as ligações dos equipamentos e instrumentos de controle serão de responsabilidade da CONTRATADA.

1.10.3. Os cabos de alimentação e de comunicação devem ser adequadamente fixados às ligações de entrada de energia do equipamento, sendo recomendada a utilização de conduítes PVC de proteção e/ou cabeamento do tipo PP para os trechos dos condutores de interligação expostos na área externa da edificação.

1.10.4. É obrigatório que todos os equipamentos de ar condicionados instalados se enquadrem na **categoria A de Eficiência Energética do Programa Brasileiro de Etiquetagem**. Para os equipamentos de 9000 BTU/h, o consumo máximo deverá ser de 900W, enquanto para os de 36000 BTU/h será de 3600W. A capacidade de refrigeração dos condicionadores de ar



**SERVIÇO PÚBLICO FEDERAL
MINISTÉRIO DA EDUCAÇÃO
INSTITUTO FEDERAL DE EDUCAÇÃO, CIÊNCIA E TECNOLOGIA DO PARÁ
PRÓ-REITORIA DE ADMINISTRAÇÃO
DIRETORIA DE ENGENHARIA E INFRAESTRUTURA**



poderá ter uma variação de 5% para baixo ou 10% para cima dos valores especificados, mas não poderá ser ultrapassado o valor especificado de consumo.



2. INSTALAÇÕES DE REDE LÓGICA

2.1. Considerações iniciais

2.1.1. O presente memorial enfoca o Projeto de Instalações de Rede Lógica (cabearamento estruturado, dados e infraestrutura de telecomunicações) e para a obra de CONSTRUÇÃO DO REFEITÓRIO DO IFPA CAMPUS MARABÁ RURAL.

2.1.2. No projeto, foi utilizada a concepção de sistema de cabearamento estruturado. Este sistema permite a utilização da mesma infraestrutura de cabos para o tráfego de voz, dados e imagens, reduzindo custos de expansão e uma maior flexibilidade operacional.

2.2. Normas técnicas

2.2.1. Os equipamentos e serviços a serem fornecidos deverão estar de acordo com as normas da ABNT - Associação Brasileira de Normas Técnicas, NBR- 14565. Na inexistência destas ou em caráter suplementar, poderão ser adotadas outras normas de entidades reconhecidas internacionalmente, tais como:

- Norma ANSI/TIA/EIA 568 – General Requirements
- Norma ANSI/TIA/EIA 569 – Commercial Building. Standard for Telecomm Unications.

Pathways and Spaces

- Norma ANSI/TIA/EIA 570 – Residential and Light Commercial
- Norma ANSI/TIA/EIA 606 – Administration Standard for Commercial

Telecommunications Infrastructure

- Norma ANSI/TIA/EIA 607 – Commercial Building Grouding for Telecommunications
- Norma NBR 14565 – Cabearamento de Telecomunicações para Edifícios Comerciais
- Norma NBR 5410 – Instalações Elétricas

2.3. Infraestrutura dos pontos de rede

2.3.1. Todo o cabearamento estruturado será categoria 6 através de cabos UTP, para tráfego de dados e imagem. Para sua passagem deverão ser utilizados eletrodutos de ferro galvanizado ou PVC rígido roscável, fornecidos em varas de 3,00 metros, com seções de 3/4" exceto quando indicado outro valor no desenho técnico de projeto. Deverá ser deixado no interior das tubulações arame guia de aço galvanizado de 1,65mm de diâmetro para facilitar a enfição dos respectivos cabos.

2.3.2. Nas áreas internas, será utilizado de forma preferencial o eletroduto de ferro galvanizado, enquanto o eletroduto PVC rígido roscável deverá ser adotado para os trechos de tubulação enterrada subterrânea.



2.3.3. Nos pontos indicados nas plantas para teto e paredes, serão utilizadas caixas de passagem de sobrepor de 15x15cm com material termoplástico nas áreas internas e metálico na área externa.

2.3.4. Para atender os pontos de dados e voz deverão ser instalados tomadas de telecomunicações de forma embutida. Basicamente estas tomadas deverão possuir:

- Um ou dois conectores RJ-45 fêmea (vide projeto), M8V, categoria 6, com vias de contato banhadas a ouro, terminais de conexão padrão 110IDC com pinagem 568 A e tampa de proteção de contatos frontal.
- Espelho plano plástico no formato 4"x2" (vide projeto) para instalação de um ou dois módulos de 8 vias, com corpo em material termoplástico de alto impacto não propagante a chama e porta etiquetas de identificação.

2.3.5. Cada estação de trabalho deverá possuir no mínimo um ponto de serviço com caixa de 4x2" equipadas com 1 ou 2 conectores RJ-45, conforme indicado em projeto.

2.3.6. Para cada ponto de rede deverão ser fornecidos dois cabos *patch cord*, usados para conexão ao equipamento de distribuição de rede e à estação de trabalho. O *patch cord* consiste em um cordão de cabo com características elétricas idênticas ao cabo UTP categoria 6, composto de fios ultra flexíveis (fios retorcidos) com conectores RJ45 nas extremidades.

2.4. Racks de telecomunicações

2.4.1. Deverão ser instalados Racks fechados de fixação em parede, padrão 19" e profundidade designada em projeto, para abrigo dos equipamentos de telecomunicações e organização do cabeamento distribuído para os pontos de rede.

2.4.2. Os racks instalados deverão incluir: bandejas para acomodação dos equipamentos necessários para funcionamento do sistema e de reserva para expansão de infraestrutura; *patch panels* de 24 portas onde deverá ser conectado o cabeamento UTP a ser distribuído para os pontos de rede ou de interligação a outros racks; organizadores horizontais para acomodação dos *patch cords* fornecidos; régua de tomadas com disjuntor; acessórios de fixação para *patch panels*, bandejas e *switchs*.

2.4.3. Será de responsabilidade da CONTRATADA a organização do cabeamento estruturado no Rack, deixando este preparado para a simples conexão dos *switchs* aos *patch cords* devidamente organizados e identificados por esta conforme nomenclatura de projeto, para posterior configuração do equipamento pelo setor responsável do Campus.

2.5. Certificação do sistema

2.5.1. Deverá ser executada a Certificação da Rede Estruturada, categoria CAT 6, apresentando o "As Built" completo (planta e relatório emitido pelo equipamento, contendo as informações básicas do teste). O equipamento a ser utilizado para os testes deverá ser portátil e efetuar os seguintes Testes Padrões segundo as normas:




**SERVIÇO PÚBLICO FEDERAL
MINISTÉRIO DA EDUCAÇÃO
INSTITUTO FEDERAL DE EDUCAÇÃO, CIÊNCIA E TECNOLOGIA DO PARÁ
PRÓ-REITORIA DE ADMINISTRAÇÃO
DIRETORIA DE ENGENHARIA E INFRAESTRUTURA**



- ISO/IEC 11801 Classe C and D;
- ISO/IEC 11801-2000 Class C and D;
- ANSI TP-PMD;
- IEEE 802.3 10BASE-T, 100BASE-TX, 1000BASE-T;
- Deve permitir os seguintes testes:
- NEXT, NEXT @ Remote;
- Impedância;
- Comprimento;
- Resistência de Loop CC;
- Perda de retorno e perda de retorno remoto;
- Delay Skew;
- Atenuação;
- Attenuation-to-Crosstalk Ratio (ACR), ACR @ Remote;
- Deve ter display gráfico, adaptadores para conexões para cabos metálicos e ópticos, respectivos softwares e demais acessórios para testar a rede descrita.

Belém/PA, 15 de outubro de 2025

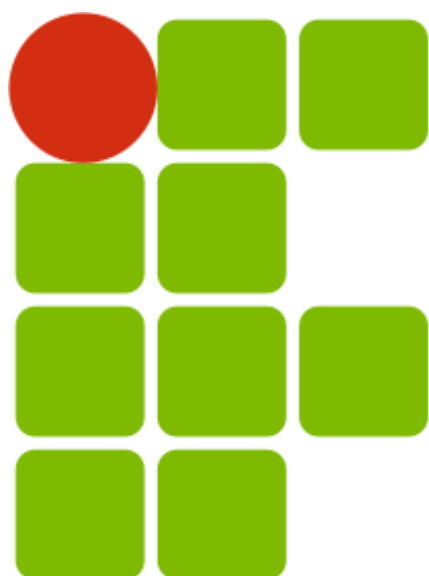

INSTITUTO FEDERAL
PARÁ

OBRA DE CONSTRUÇÃO DO REFEITÓRIO IFPA CAMPUS MARABÁ RURAL

ESPECIFICAÇÃO TÉCNICA ESTRUTURA DE CONCRETO ARMADO E FUNDAÇÕES



SERVIÇO PÚBLICO FEDERAL
MINISTÉRIO DA EDUCAÇÃO
INSTITUTO FEDERAL DE EDUCAÇÃO, CIÊNCIA E TECNOLOGIA DO PARÁ
PRÓ-REITORIA DE ADMINISTRAÇÃO
DIRETORIA DE ENGENHARIA E INFRAESTRUTURA



1 OBJETO

Estas especificações têm como objetivo estabelecer as normas e condições necessárias para a execução **DA OBRA DE CONSTRUÇÃO DO REFEITÓRIO DO IFPA CAMPUS MARABÁ RURAL**, situado na **Km 25, BR-155, S/N, "Assentamento 26 de março", sentido "Marabá-Eldorado dos Carajás" Bairro: Zona Rural/ Marabá-PA CEP: 68501-00** e fixar as obrigações e os direitos do IFPA, e da firma executora dos serviços, a qual será designada em diante de CONTRATADA.

2 NORMAS TÉCNICAS

ABNT NBR 6122 Projeto e execução de fundações
ABNT NBR 6118 NBR6118 Projeto de estruturas concreto
ABNT NBR 13208 NBR13208 Estacas - Ensaio - Target Normas
ABNT NBR 14860-1 Laje pré-fabricada - Pré-laje - Requisitos Parte 1
ABNT NBR 14860-2 NBR14860-2 Laje pré-fabricada
ABNT NBR 14859-1 de 01/2016 - Lajes pré-fabricadas de concreto - Parte 1
ABNT NBR 14859-2 de 01/2016 - Lajes pré-fabricadas de concreto - Parte 2
ABNT NBR 14859-3 de 01/2016 - Lajes pré-fabricadas de concreto - Parte 3

3 CONDIÇÕES GERAIS

Será de responsabilidade do construtor executar as estruturas de concreto armado e fundação em estrita concordância com as normas técnicas vigentes. Tais elementos serão detalhados nos respectivos projetos executivos que serão entregues ao construtor após a emissão da ordem de serviço.

Será de responsabilidade do construtor a disponibilização de todos os equipamentos, matérias e logística necessários a perfeita condução dos serviços a serem realizados.

Os serviços descritos nesta especificação abrangem um leque que não se limita estrita àquelas previstas no projeto licitado, por se tratar de especificação padrão da diretoria de engenharia deste órgão.

4 MOVIMENTO DE TERRA:

4.1 ESCAVAÇÕES:

As cavas para fundações, caixas e tubulações, poderão ser executadas manualmente, devendo o material remanescente ser retirado para local a ser determinado pela Fiscalização. Nas escavações necessárias à execução da obra, a Contratada tomará as máximas cautelas e precauções quanto aos trabalhos a executar, tais como escoramentos, drenagens, esgotamentos, rebaixamentos e outros que se tornarem necessários, no sentido de dar o máximo de rendimento, segurança e economia na execução dos serviços.



4.2 ATERRO/REATERRO:

Os trabalhos de aterro/reaterro deverão ser executados com material de boa qualidade, do tipo arenoso, sem matéria orgânica, em camadas sucessivas de 0,20 m, devidamente molhadas e apiloadas, manual ou mecanicamente. Antes do lançamento do material, deverão ser removidas todas as camadas orgânicas do solo, a fim de garantir a sua perfeita compactação.

5 FUNDAÇÕES

A execução da fundação deve estar obrigatoriamente de acordo com o Projeto Estrutural específico da Obra e atendendo as Normas Técnicas vigentes.

As fundações desta construção serão executadas através de Sapatas em concreto armado, nas dimensões e especificações indicadas no projeto de detalhamento.

Todos os cuidados devem ser tomados para garantir o exato posicionamento e a verticalidade das sapatas.

Qualquer modificação que se fizer necessária, devido a impossibilidade executiva, só poderá ser feita com autorização da Fiscalização, com anuência do responsável técnico pelo Projeto Estrutural.

A locação das fundações deverá obedecer rigorosamente ao projeto estrutural específico de locação, e tanto a marcação dos eixos quanto o nivelamento do gabarito deverá ser executado por pessoal habilitado com conhecimento e prática em serviços desta natureza. Deverá ser utilizado instrumentos próprios para a locação e gabarito.

6 ESTRUTURAS DE CONCRETO ARMADO

6.1 Armadura de aço CA-50 e Armadura CA 60

Não será permitido o uso de barras de aço que se apresentarem em profundo processo de oxidação, manchas de óleo, etc.

Deverão ser tomados os devidos procedimentos, como uso de espaçadores de plástico para evitar o deslocamento das armaduras por ocasião da concretagem.

Tendo-se em vista, que a obra não se encontra em ambiente de ar salino, ou adverso, deve-se prever um recobrimento mínimo de armadura de 1,5 cm.

Os aços destinados às armaduras serão submetidos a ensaios e análises, de acordo com as Normas da ABNT, feitos por tecnólogos de reconhecida competência e fornecidos os laudos à Fiscalização.

Os arames de fixação das armaduras deverão ser recozidos.

Deverão ser adotadas precauções para evitar oxidação excessiva das barras de espera. Antes do início da concretagem elas deverão estar convenientemente limpas.



SERVIÇO PÚBLICO FEDERAL
MINISTÉRIO DA EDUCAÇÃO
INSTITUTO FEDERAL DE EDUCAÇÃO, CIÊNCIA E TECNOLOGIA DO PARÁ
PRÓ-REITORIA DE ADMINISTRAÇÃO
DIRETORIA DE ENGENHARIA E INFRAESTRUTURA



6.2 Escoramento

As escoras deverão ser de madeiras ou metálicas (tubulares ou não) e providas de dispositivos que permitam o descimbramento controlado.

O controle de estabilidade deverá ser feito por meio de defletômetros ou nível de alta precisão, colocado de modo a visar pontos suscetíveis de arreamento.

O CONSTRUTOR deverá estar equipado, com macacos de rosca e cunhas de madeira dura, para deter qualquer recalque das formas, durante o lançamento do concreto e antes do início da pega.

Deverá ser feita uma previsão para assegurar a contra-flecha permanente requerida na estrutura, bem como previstos meios para correção de possíveis depressões ou distorções durante a construção. O ajuntamento deverá ser feito de modo a permitir o rebaixamento gradual do cimbramento durante a sua remoção e havendo recalques ou distorções indevidas, a concretagem deverá ser suspensa, retirando-se todo o concreto afetado.

Antes de se reiniciarem os trabalhos, o escoramento deverá ser reforçado e corrigido até alcançar a forma primitiva e nenhuma indenização caberá ao CONSTRUTOR por este trabalho suplementar, eventualmente necessário.

A FISCALIZAÇÃO não liberará as concretagens sem que tenham sido cumpridos os requisitos mínimos aqui indicados.

6.3 Concreto

Concreto e seus agregados: A resistência mínima do concreto será aquela indicada em projeto. Para garantia da resistência de projeto, preferencialmente deverá ser utilizado concreto usinado pré-misturado, cujos componentes deverão atender as seguintes especificações:

- a) Agregados (NBR-7211, EB-04 e NBR6118, NB-01)**
 - I. Deverá ser fornecida pela CONTRATADA, cópia de testes aleatórios de controle das amostras dos agregados a serem utilizados nas concretagens da obra.
 - II. Os agregados deverão estar isentos de todo e qualquer material não comum a eles, evitando-se assim, o enfraquecimento do concreto.
- b) Água (EM - 01/07 NBR 6118)**
 - I. Deverá ser usada água dentro dos limites de potabilidade para o amassamento do concreto fornecido pela concessionária de água potável do município.
- c) Cimento (EM 01-05 e NBR-6118, NB-1)**
 - II. Não será permitido o uso de tipos diferentes de cimento em uma mesma concretagem, bem como de marcas diferentes, ainda que, do mesmo tipo, nem o uso de traços de meio saco ou frações.
 - III. Os cimentos a serem adotados serão: CP II - Z 32 - Cimento Portland com composto Pozolânico ou o CP II – E 32 – Cimento Portland com Escória de Alto Forno. Estes tipos de cimentos deverão atender as exigências das especificações brasileiras e Associação Brasileira de Cimento Portland.
- d) Aditivos**
 - I. Os aditivos, que eventualmente se tornarem necessários ao atendimento de determinadas características do concreto, só poderão ser utilizados após expressa



SERVIÇO PÚBLICO FEDERAL
MINISTÉRIO DA EDUCAÇÃO
INSTITUTO FEDERAL DE EDUCAÇÃO, CIÊNCIA E TECNOLOGIA DO PARÁ
PRÓ-REITORIA DE ADMINISTRAÇÃO
DIRETORIA DE ENGENHARIA E INFRAESTRUTURA



autorização da Fiscalização. Os mesmos têm a finalidade de modificação das condições de pega, endurecimento, resistência, trabalhabilidade, cura e permeabilidade do concreto. A fiscalização deverá levar em consideração a porcentagem de uso, obedecendo às normas do Fabricante.

e) Execução

- I. A execução de toda e qualquer parte da fundação e estrutura implica na integral responsabilidade da CONTRATADA, pela sua resistência e estabilidade.
- II. O concreto poderá ser preparado na obra ou ser fornecido por empresa de concretagem (concreto usinado), conforme orçamento. Caso a planilha orçamentária e o projeto especifiquem concreto usinado e a CONTRATADA opte por prepará-lo na obra, a CONTRATADA ficará obrigada a apresentar, às suas expensas, o laudo do corpo de prova com resistência igual ou superior ao determinado. Qualquer que for o caso, a produção do concreto deverá ser uniforme e em volume suficiente para atender o plano de concretagem estabelecido.

f) Transporte do concreto

- I. O transporte do concreto deverá ser efetuado de maneira a evitar desagregação ou segregação de seus componentes, nem perda sensível de qualquer deles por vazamento ou evaporação.
- II. Deverão ser utilizados para o transporte do concreto somente: carrinhos de mão, com rodas de pneu, gericas ou latas. Se for bombeado deverá apresentar um dispositivo especial na saída do tubo, para evitar a segregação nata-agregado graúdo.
- III. O transporte do concreto não deverá exceder ao tempo máximo permitido para o seu lançamento, e deverá ser preferencialmente lançado, direto nas formas. O transporte a longas distâncias só será permitido em veículos especiais dotados de movimento capaz de manter uniforme o concreto misturado.
- IV. Quando utilizados, carrinhos ou gericas, deverão ser executadas, rampas, aclives e declives adequados, para suavizar o percurso.

g) Lançamento (NBR-6118, NB-1)

- I. Deverá ser apresentada a FISCALIZAÇÃO com antecedência de um dia, a hora de início da concretagem e o tempo previsto para execução. Não será permitido o lançamento de altura superior a 2m, evitando-se assim a segregação do concreto.
- II. O intervalo de tempo máximo entre o término do amassamento do concreto e o seu lançamento não deverá exceder a 01(uma) hora, salvo com o uso de aditivos retardadores de pega. Não será permitido o uso de concreto re-misturado.
- III. Onde houver presença de água deverão ser adotadas providências para que o concreto seja lançado sem que haja água no local e ainda que, quando fresco, não possa ser levado pela água de infiltração.
- IV. Não será permitido o arrastamento do concreto a distâncias muito grandes, durante o espalhamento, evitando-se a perda da argamassa por adesão aos locais de passagem pelo deslocamento da mistura com a enxada.

h) Adensamento (NBR-6118, NB-1)

- I. O adensamento deverá ser de tal forma que o concreto ocupe todos os recantos da forma. Os vibradores de imersão não deverão ser deslocados horizontalmente, sendo a



SERVIÇO PÚBLICO FEDERAL
MINISTÉRIO DA EDUCAÇÃO
INSTITUTO FEDERAL DE EDUCAÇÃO, CIÊNCIA E TECNOLOGIA DO PARÁ
PRÓ-REITORIA DE ADMINISTRAÇÃO
DIRETORIA DE ENGENHARIA E INFRAESTRUTURA



vibração apenas suficiente para o aparecimento de bolhas de ar e uma fina película de água na superfície do concreto.

- II. Aconselha-se a vibração por períodos curtos em pontos próximos, ao invés de períodos longos num único ponto ou em pontos distantes, retirando-se a agulha do vibrador lentamente evitando-se a formação de buracos que se encham de pasta.
- III. O tempo de retirada da agulha pode estar compreendido entre 2 ou 3 segundos, ou até 10 a 15 segundos, ou intervalos maiores para concretos mais secos.
 - i) Cura do concreto (NBR-6118)
 - I. A superfície dos concretos adensados e acabados deverá ser protegida para evitar a evaporação rápida da água de hidratação do cimento, provocada pela insolação direta, incidência de alta e baixa umidade relativa ao ar.
 - II. Esta proteção pode ser obtida através de um sistema que possibilite uma constante hidratação destas superfícies durante um prazo mínimo de 7 (sete) dias.
 - III. Em não havendo outro recurso, poderá ser utilizada uma camada de no mínimo 5 cm de pó de serragem, de areia, ou qualquer outro material adequado, mantidos permanentemente umedecidos por um período de 7 (sete) dias.
 - j) Inspeção do concreto curado
 - I. Após a retirada das formas deverá ser comunicada a FISCALIZAÇÃO, para verificação, onde ocorrer o aparecimento de "ninhos", "vazios" ou demais imperfeições deverão ser reparados com nata de cimento.
 - II. Em caso da não aceitação por parte da FISCALIZAÇÃO do elemento concretado a firma CONTRATADA fica obrigada a demolir e executar novamente sem ônus para a CONTRATANTE, sendo sujeito a uma nova verificação.
 - k) Desmoldagem de formas e escoramentos (NBR-6118)
 - I. A desmoldagem deverá obedecer a prazos mínimos para garantia da resistência do concreto estrutural. Deverá atender os seguintes prazos mínimos:
 - Faces laterais: 03 (três) dias
 - Faces inferiores escoradas: 14 (quatorze) dias
 - Faces inferiores sem escoras: 28 (vinte e oito) dias.

6.4 Desforma

A CONTRATADA, nos prazos indicados em Projeto Estrutural deverá executar a desforma das estruturas.

A retirada das fôrmas e escoramentos, deve ser executada sem choques, pôr meio de esforços puramente estáticos e somente depois que o concreto tenha adquirido resistência para suportar, sem inconvenientes, os esforços aos quais é submetido.

Uma vez retirada dos seus lugares, as escoras não devem ser repostas.

Não é permitida a colocação de cargas sobre as peças recentemente concretadas.

O escoramento não deve transmitir as cargas diretamente ao terreno e sim por intermédio de um pranchão ou tábuas de boas condições e devem ser mantidas em posições convenientes.

As fôrmas, para as peças de grandes vãos devem ter contra-flexa tal que, depois de sua retirada, tomem as peças, a posição projetada.



**SERVIÇO PÚBLICO FEDERAL
MINISTÉRIO DA EDUCAÇÃO
INSTITUTO FEDERAL DE EDUCAÇÃO, CIÊNCIA E TECNOLOGIA DO PARÁ
PRÓ-REITORIA DE ADMINISTRAÇÃO
DIRETORIA DE ENGENHARIA E INFRAESTRUTURA**



Todo o material proveniente das desformas que não serão reaproveitados deverão ser imediatamente removidos pela CONTRATADA para local de bota-fora autorizado pelas autoridades competentes, sob sua responsabilidade.



Emitido em 25/10/2025

PROJETO Nº 236/2025 - REI/DEINF (11.03.04)

(Nº do Protocolo: NÃO PROTOCOLADO)

(Assinado digitalmente em 25/10/2025 22:09)

DEVANEY CRISTINA LIMA CARDOSO

DIRETOR

2394113

Para verificar a autenticidade deste documento entre em <https://sipac.ifpa.edu.br/documentos/> informando seu número: 236, ano: 2025, tipo: **PROJETO**, data de emissão: 25/10/2025 e o código de verificação: **6ad89c0a50**



SERVIÇO PÚBLICO FEDERAL
MINISTÉRIO DA EDUCAÇÃO
INSTITUTO FEDERAL DE EDUCAÇÃO, CIÊNCIA E TECNOLOGIA DO PARÁ
OBRA DE CONSTRUÇÃO DA REFEITÓRIO
IFPA CAMPUS MARABÁ RURAL



Item	Descrição	1º Mês	2º Mês	3º Mês	4º Mês	5º Mês	6º Mês	7º Mês	8º Mês	VALOR DO ITEM C / RDI	% de cada item
1	SERVIÇOS PRELIMINARES E CANTEIRO DE OBRAS	R\$ 151.487,57 100,00%								R\$ 151.487,57	6,04%
2	ADMINISTRAÇÃO LOCAL DE OBRA	R\$ 22.557,53 9,9%	R\$ 14.810,50 6,5%	R\$ 33.494,52 14,7%	R\$ 35.545,20 15,6%	R\$ 28.481,73 12,5%	R\$ 49.444,29 21,7%	R\$ 27.570,32 12,1%	R\$ 15.721,92 6,9%	R\$ 227.853,85	9,08%
3	MOVIMENTO DE TERRA (Limpeza e Terraplanagem)	R\$ 18.259,34 40,0%	R\$ 18.259,34 40,0%	R\$ 9.129,67 20,0%						R\$ 45.648,35	1,82%
4	DEMOLIÇÕES E RETIRADAS	R\$ 10.574,78 100,0%								R\$ 10.574,78	0,42%
5	INFRAESTRUTURA (Fundação)		R\$ 124.205,05 80,0%	R\$ 31.051,26 20,0%						R\$ 155.256,31	6,19%
6	SUPERESTRUTURA		R\$ 10.163,66 10,0%	R\$ 91.472,97 90,0%						R\$ 101.636,63	4,05%
7	SISTEMAS DE VEDAÇÃO VERTICAL			R\$ 24.774,47 30,0%	R\$ 57.807,11 70,0%					R\$ 82.581,58	3,29%
8	ESQUADRIAS				R\$ 23.298,04 20,0%	R\$ 69.894,11 60,0%	R\$ 23.298,04 20,0%			R\$ 116.490,19	4,64%
9	SISTEMAS DE COBERTURA			R\$ 149.107,03 60,0%	R\$ 99.404,69 40,0%					R\$ 248.511,72	9,91%
10	IMPERMEABILIZAÇÃO E TRATAMENTOS				R\$ 896,43 40,0%	R\$ 1.344,65 60,0%				R\$ 2.241,08	0,09%
11	REVESTIMENTOS INTERNOS E EXTERNOS				R\$ 25.116,31 20,0%	R\$ 50.232,62 40,0%	R\$ 50.232,62 40,0%			R\$ 125.581,56	5,01%
12	SISTEMAS DE PISOS					R\$ 75.994,86 40,0%	R\$ 75.994,86 40,0%	R\$ 37.997,43 20,0%		R\$ 189.987,14	7,58%
13	PINTURAS E ACABAMENTOS					R\$ 41.739,82 40,0%	R\$ 41.739,82 40,0%	R\$ 20.869,91 20,0%		R\$ 104.349,56	4,16%
14	FORRO E LAJE				R\$ 28.212,04 30,0%	R\$ 37.616,05 40,0%	R\$ 28.212,04 30,0%			R\$ 94.040,12	3,75%
15	LOUÇAS, ACESSÓRIOS E METAIS							R\$ 23.426,40 40,0%	R\$ 35.139,60 60,0%	R\$ 58.566,00	2,34%
16	INSTALAÇÕES HIDROSSANITÁRIAS						R\$ 35.845,55 30,0%	R\$ 35.845,55 30,0%	R\$ 47.794,07 40,0%	R\$ 119.485,17	4,76%
17	SISTEMA DE PROTEÇÃO CONTRA INCÊNDIO							R\$ 14.407,46 70,0%	R\$ 6.174,63 30,0%	R\$ 20.582,09	0,82%
18	INSTALAÇÕES ELÉTRICAS	R\$ 11.895,98 5,0%	R\$ 11.895,98 5,0%	R\$ 23.791,97 10,0%	R\$ 23.791,97 10,0%	R\$ 47.583,94 20,0%	R\$ 71.375,90 30,0%	R\$ 47.583,94 20,0%		R\$ 237.919,68	9,49%
19	INSTALAÇÕES DE REDE ESTRUTURADA								R\$ 15.676,28 100,0%	R\$ 15.676,28	0,63%
20	SERVIÇOS COMPLEMENTARES				R\$ 12.844,43 20,0%	R\$ 12.844,43 20,0%	R\$ 16.055,54 25,0%	R\$ 16.055,54 25,0%	R\$ 6.422,22 10,0%	R\$ 64.222,15	2,56%
21	URBANIZAÇÃO				R\$ 27.013,59 20,0%	R\$ 27.013,59 20,0%	R\$ 54.027,18 40,0%	R\$ 20.260,19 15,0%	R\$ 6.753,40 5,0%	R\$ 135.067,95	5,39%
22	EQUIPAMENTOS				R\$ 40.060,84 20,0%		R\$ 60.091,26 30,0%	R\$ 60.091,26 30,0%	R\$ 40.060,84 20,0%	R\$ 200.304,19	7,99%
Total por etapa		R\$ 214.775,20	R\$ 179.334,53	R\$ 362.821,89	R\$ 373.990,65	R\$ 392.745,80	R\$ 506.317,10	R\$ 304.108,00	R\$ 173.742,96	R\$ 2.508.063,95	100%
Acumulado		R\$ 214.775,20	R\$ 394.109,73	R\$ 756.931,62	R\$ 1.130.922,27	R\$ 1.523.668,07	R\$ 2.029.985,17	R\$ 2.334.093,17	R\$ 2.507.836,13		
Percentual por etapa		8,56%	7,15%	14,47%	14,91%	15,66%	20,19%	12,13%	6,93%	100%	
Percentual Acumulado		8,56%	15,71%	30,18%	45,09%	60,75%	80,94%	93,07%	100,00%		

ANEXO III**MINUTA - MODELO DE TERMO DE CONTRATO Lei nº 14.133, de 1º de abril de 2021 OBRAS E SERVIÇOS DE ENGENHARIA – LICITAÇÃO E CONTRATAÇÃO DIRETA****INSTITUTO FEDERAL DE EDUCAÇÃO, CIÊNCIA E TECNOLOGIA DO PARÁ
PRÓ-REITORIA DE ADMINISTRAÇÃO
DIRETORIA DE ADMINISTRAÇÃO
COORDENAÇÃO DE CONTRATOS**(Processo Administrativo nº **23051.008893/2025-05**)

CONTRATO ADMINISTRATIVO Nº **xx/xxxx**, QUE FAZEM
ENTRE SI O INSTITUTO FEDERAL DE EDUCAÇÃO,
CIÊNCIA E TECNOLOGIA DO
PARÁ.....
E

O INSTITUTO FEDERAL DE EDUCAÇÃO, CIÊNCIA E TECNOLOGIA DO PARÁ - IFPA, inscrito no CNPJ sob o nº **10.763.998/0001-30**, sediado na Av. João Paulo II, nº 514, CEP 666.45-240, Castanheira - Belém/PA, neste ato representada por sua Reitora, **Prof.ª. Dra. ANA PAULA PALHETA SANTANA**, nomeada pelo Decreto do Ministério da Educação de 02 de agosto de 2023, publicado no DOU de 02 de agosto de 2023, pág. 01, seção 2 – extra, portadora da Matrícula Funcional nº 2515282, doravante denominado CONTRATANTE, e o(a) **[CONTRATADO]**, inscrito(a) no CNPJ/MF sob o nº **[CNPJ]**, sediado(a) na **[endereço]**, na cidade de **[cidade]/[UF]**, doravante designado CONTRATADO, neste ato representado(a) por **[nome e função no CONTRATADO]**, conforme **[atos constitutivos da empresa] OU [procuração apresentada nos autos]**, tendo em vista o que consta no Processo nº **23051.008893/2025-05** e em observância às disposições da Lei nº 14.133, de 1º de abril de 2021, e demais legislação aplicável, resolvem celebrar o presente Termo de Contrato, decorrente do(a) **[Pregão Eletrônico] OU [Concorrência] OU [Dispensa de Licitação] OU [Inexigibilidade de Licitação]** nº **90009/2025**, mediante as cláusulas e condições a seguir enunciadas.

CLÁUSULA PRIMEIRA – OBJETO

- 1.1. O objeto do presente instrumento é **contratação de empresa especializada para execução de OBRA DE CONSTRUÇÃO DO REFEITÓRIO ESTUDANTIL do IFPA/Campus Marabá Rural**, nas condições estabelecidas no Termo de Referência.
- 1.2. Objeto da contratação:

ITEM	ESPECIFICAÇÃO	CATSER	UNIDADE DE MEDIDA	QTD.	VALOR UNITÁRIO	VALOR TOTAL
1	Construção do refeitório estudantil do IFPA/Campus Marabá Rural	5622	Unidade	1	R\$ 2.508.063,95	R\$ 2.508.063,95

1.3. Vinculam esta contratação, independentemente de transcrição:

1.3.1. O Termo de Referência;

1.3.2. ~~[O Edital da Licitação]~~ OU [A Autorização de Contratação Direta] OU [O Aviso de Dispensa Eletrônica];

1.3.3. A Proposta do CONTRATADO;

1.3.4. Eventuais anexos dos documentos supracitados.

1.4. O regime de execução é o de ~~[empreitada por preço global] OU [empreitada por preço unitário] OU [empreitada integral] OU [contratação por tarefa] OU [contratação integrada] OU [contratação semi-integrada] OU [fornecimento e prestação de serviço associado].~~

CLÁUSULA SEGUNDA – VIGÊNCIA E PRORROGAÇÃO

2.1. O prazo de vigência da contratação é de **[12 (doze) meses]** contados do(a) **[assinatura do contrato]**, na forma do artigo 105 da Lei nº 14.133, de 2021.

2.2. O prazo de vigência será automaticamente prorrogado, independentemente de termo aditivo, quando o objeto não for concluído no período firmado acima, ressalvadas as providências cabíveis no caso de culpa do CONTRATADO, previstas neste instrumento.

OU

2.3. ~~O prazo de vigência da contratação é de [indicar o prazo] contados do(a) [indicar o termo inicial da vigência], prorrogável sucessivamente por até 10 anos, na forma dos artigos 106 e 107 da Lei nº 14.133, de 2021.~~

2.4. ~~A prorrogação de que trata este item é condicionada ao ateste, pela autoridade competente, de que as condições e os preços permanecem vantajosos para a Administração, permitida a negociação com o CONTRATADO, atentando, ainda, para o cumprimento dos seguintes requisitos:~~

2.4.1. ~~Estar formalmente demonstrado no processo que a forma de prestação dos serviços tem natureza continuada;~~

2.4.2. ~~Seja juntado relatório que discorra sobre a execução do contrato, com informações de que os serviços tenham sido prestados regularmente;~~

2.4.3. ~~Seja juntada justificativa e motivo, por escrito, de que a Administração mantém interesse na realização do serviço;~~

2.4.4. ~~Haja manifestação expressa do CONTRATADO informando o interesse na prorrogação;~~

2.4.5. ~~Seja comprovado que o CONTRATADO mantém as condições iniciais de habilitação; e~~

2.4.6. ~~Não haja registro no Cadastro Informativo de créditos não quitados do setor público federal (Cadin).~~

- 2.5. ~~O CONTRATADO não tem direito subjetivo à prorrogação contratual.~~
- 2.6. ~~A prorrogação de contrato deverá ser promovida mediante celebração de termo aditivo.~~
- 2.7. ~~Nas eventuais prorrogações contratuais, os custos não renováveis já pagos ou amortizados ao longo do primeiro período de vigência da contratação deverão ser reduzidos ou eliminados como condição para a renovação.~~
- 2.8. ~~O contrato não poderá ser prorrogado quando o CONTRATADO tiver sido penalizado nas sanções de declaração de inidoneidade ou impedimento de licitar e contratar com poder público, observadas as abrangências de aplicação.~~

OU

- 2.9. O prazo de vigência da contratação é de [indicar o prazo - máximo de um ano] contados do(a) [indicar o termo inicial da vigência], improrrogável, na forma do art. 75, VIII, da Lei nº 14.133/2021.

CLÁUSULA TERCEIRA – MODELOS DE EXECUÇÃO E GESTÃO CONTRATUAIS

- 3.1. O regime de execução contratual, os modelos de gestão e de execução, assim como os prazos e condições de conclusão, entrega, observação e recebimento do objeto constam no Termo de Referência, anexo a este Contrato.

Matriz de risco:

- 3.1.1. ~~Constituem riscos a serem suportados pelo CONTRATANTE:~~
- 3.1.1.1. ~~[...];~~
- 3.1.1.2. ~~[...]; e~~
- 3.1.1.3. ~~[...].~~
- 3.1.2. ~~Constituem riscos a serem suportados pelo CONTRATADO:~~
- 3.1.2.1. ~~[...];~~
- 3.1.2.2. ~~[...]; e~~
- 3.1.2.3. ~~[...].~~
- 3.1.3. ~~Constituem riscos a serem compartilhados pelas partes, na proporção de XX% (xxxxx por cento) para o CONTRATANTE e XX% (xxxxx por cento) para o CONTRATADO:~~
- 3.1.3.1. ~~[...];~~
- 3.1.3.2. ~~[...]; e~~
- 3.1.3.3. ~~[...].~~

CLÁUSULA QUARTA – SUBCONTRATAÇÃO

- 4.1. As regras sobre a subcontratação do objeto são aquelas estabelecidas no Termo de Referência, anexo a este Contrato.

CLÁUSULA QUINTA – PREÇO

- 5.1. ~~O valor mensal da contratação é de R\$ xxxxxx (xxxxxxxx), perfazendo o valor total de R\$ xxxxxx (xxxxxxxx).~~

OU

- 5.2.** O valor total da contratação é de R\$ 2.508.063,95 (xxxxxxxxxxxxxxxxxxxxxxxxxxxxxxxxxxxxxxxxxxxxxxxxxxxx).

5.3. No valor acima estão incluídas todas as despesas ordinárias diretas e indiretas decorrentes da execução do objeto, inclusive tributos e/ou impostos, encargos sociais, trabalhistas, previdenciários, fiscais e comerciais incidentes, taxa de administração, frete, seguro e outros necessários ao cumprimento integral do objeto da contratação.

5.4. *O valor acima é meramente estimativo, de forma que os pagamentos devidos ao CONTRATADO dependerão dos quantitativos efetivamente fornecidos.*

CLÁUSULA SEXTA - PAGAMENTO

6.1. O prazo para pagamento ao CONTRATADO e demais condições a ele referentes encontram-se definidos no Termo de Referência, anexo a este Contrato.

CLÁUSULA SÉTIMA - REAJUSTE

7.1. As regras acerca do reajuste do valor contratual são aquelas definidas no Termo de Referência, anexo a este Contrato.

CLÁUSULA OITAVA - OBRIGAÇÕES DO CONTRATANTE

8.1. São obrigações do CONTRATANTE:

8.1.1. Exigir o cumprimento de todas as obrigações assumidas pelo CONTRATADO, de acordo com o contrato e seus anexos;

8.1.2. Receber o objeto no prazo e condições estabelecidas no Termo de Referência;

8.1.3. Notificar o CONTRATADO, por escrito, sobre vícios, defeitos incorreções, imperfeições, falhas ou irregularidades verificadas na execução do objeto contratual, fixando prazo para que seja substituído, reparado ou corrigido, total ou parcialmente, às suas expensas, certificando-se de que as soluções por ele propostas sejam as mais adequadas;

8.1.4. Acompanhar e fiscalizar a execução do contrato e o cumprimento das obrigações pelo CONTRATADO;

8.1.5. Comunicar a empresa para emissão de Nota Fiscal relativa à parcela incontroversa da execução do objeto, para efeito de liquidação e pagamento, quando houver controvérsia sobre a execução do objeto, quanto à dimensão, qualidade e quantidade, conforme o art. 143 da Lei nº 14.133, de 2021;

8.1.6. Efetuar o pagamento ao CONTRATADO do valor correspondente à execução do objeto, no prazo, forma e condições estabelecidos no presente Contrato e no Termo de Referência;

8.1.7. Aplicar ao CONTRATADO as sanções previstas na lei e neste Contrato;

8.1.8. Não praticar atos de ingerência na administração do CONTRATADO, tais como:

8.1.8.1. indicar pessoas expressamente nominadas para executar direta ou indiretamente o objeto CONTRATADO;

8.1.8.2. fixar salário inferior ao definido em lei ou em ato normativo a ser pago pelo CONTRATADO;

8.1.8.3. estabelecer vínculo de subordinação com funcionário do CONTRATADO;

8.1.8.4. definir forma de pagamento mediante exclusivo reembolso dos salários pagos;

8.1.8.5. demandar a funcionário do CONTRATADO a execução de tarefas fora do escopo do objeto da contratação; e

8.1.8.6. prever exigências que constituam intervenção indevida da Administração na gestão interna do CONTRATADO.

8.1.9. Cientificar o órgão de representação judicial da Advocacia-Geral da União para adoção das medidas cabíveis quando do descumprimento de obrigações pelo CONTRATADO;

8.1.10. Explicitamente emitir decisão sobre todas as solicitações e reclamações relacionadas à execução do presente Contrato, ressalvados os requerimentos manifestamente impertinentes, meramente protelatórios ou de nenhum interesse para a boa execução do ajuste;

8.1.10.1. A Administração terá o prazo de **30 (trinta) dias**, a contar da data do protocolo do requerimento para decidir, admitida a prorrogação motivada, por igual período.

8.1.11. Responder eventuais pedidos de reestabelecimento do equilíbrio econômico-financeiro feitos pelo CONTRATADO no prazo máximo de **60 (sessenta) dias**;

8.1.12. *Notificar os emitentes das garantias quanto ao início de processo administrativo para apuração de descumprimento de cláusulas contratuais;*

8.1.13. Comunicar o CONTRATADO na hipótese de posterior alteração do projeto pelo CONTRATANTE, no caso do art. 93, §2º, da Lei nº 14.133, de 2021;

8.1.14. Fornecer por escrito as informações necessárias para o desenvolvimento dos serviços objeto do contrato;

8.1.15. Realizar avaliações periódicas da qualidade dos serviços, após seu recebimento;

8.1.16. Assegurar que o ambiente de trabalho, inclusive seus equipamentos e instalações, apresentem condições adequadas ao cumprimento, pelo CONTRATADO, das normas de segurança e saúde no trabalho, quando o serviço for executado em suas dependências, ou em local por ela designado;

8.1.17. Previamente à expedição da ordem de serviço, verificar pendências, liberar áreas e/ou adotar providências cabíveis para a regularidade do início da sua execução.

8.1.18. *Exigir do CONTRATADO que providencie a seguinte documentação como condição indispensável para o recebimento definitivo de objeto, quando for o caso:*

8.1.18.1. "As built", elaborado pelo responsável por sua execução;

8.1.18.2. Comprovação das ligações definitivas de energia, água, telefone e gás;

8.1.18.3. Laudo de vistoria do corpo de bombeiros aprovando o serviço;

8.1.18.4. Carta "habite-se", emitida pela prefeitura; e

8.1.18.5. Certidão negativa de débitos previdenciários específica para o registro da obra junto ao Cartório de Registro de Imóveis;

8.1.19. *Arquivar, entre outros documentos, de projetos, "as built", especificações técnicas, orçamentos, termos de recebimento, contratos e aditamentos, relatórios de inspeções técnicas após o recebimento do serviço e notificações expedidas.*

8.2. A Administração não responderá por quaisquer compromissos assumidos pelo CONTRATADO com terceiros, ainda que vinculados à execução do contrato, bem como por qualquer dano causado a terceiros em decorrência de ato do CONTRATADO, de seus empregados, prepostos ou subordinados.

CLÁUSULA NONA - OBRIGAÇÕES DO CONTRATADO

9.1. O CONTRATADO deve cumprir todas as obrigações constantes deste Contrato e de seus anexos, assumindo como exclusivamente seus os riscos e as despesas decorrentes da boa e perfeita execução do objeto, observando, ainda, as obrigações a seguir dispostas:

9.2. Atender às determinações regulares emitidas pelo fiscal ou gestor do contrato ou autoridade superior e prestar todo esclarecimento ou informação por eles solicitados;

9.3. Reparar, corrigir, remover, reconstruir ou substituir, às suas expensas, no total ou em parte, no prazo fixado pelo fiscal do contrato, os bens e serviços nos quais se verificarem vícios, defeitos ou incorreções resultantes da execução ou dos materiais empregados;

9.4. Responsabilizar-se pelos vícios e danos decorrentes da execução do objeto, bem como por todo e qualquer dano causado à Administração ou terceiros, não reduzindo essa responsabilidade a fiscalização ou o acompanhamento da execução contratual pelo CONTRATANTE, que ficará autorizado a descontar dos pagamentos devidos ou da garantia, caso exigida, o valor correspondente aos danos sofridos;

9.5. Quando não for possível a verificação da regularidade no Sistema de Cadastro de Fornecedores – SICAF, o CONTRATADO deverá entregar ao setor responsável pela fiscalização do contrato, até o dia trinta do mês seguinte ao da prestação dos serviços, os seguintes documentos:

9.5.1. prova de regularidade relativa à Seguridade Social;

9.5.2. certidão conjunta relativa aos tributos federais e à Dívida Ativa da União;

9.5.3. certidões que comprovem a regularidade perante a Fazenda Municipal ou Distrital do domicílio ou sede do CONTRATADO;

9.5.4. Certidão de Regularidade do FGTS – CRF; e

9.5.5. Certidão Negativa de Débitos Trabalhistas – CNDT.

9.6. Responsabilizar-se pelo cumprimento das obrigações previstas em Acordo, Convenção, Dissídio Coletivo de Trabalho ou equivalentes das categorias abrangidas pelo contrato, por todas as obrigações trabalhistas, sociais, previdenciárias, tributárias, fiscais, comerciais e as demais previstas em legislação específica, cuja inadimplência não transfere a responsabilidade ao CONTRATANTE e não poderá onerar o objeto do contrato;

9.7. Comunicar ao Fiscal do contrato tempestivamente, observada a urgência da situação, qualquer ocorrência anormal ou acidente que se verifique no local da execução do objeto contratual, não ultrapassando o prazo de 24 (vinte e quatro) horas;

9.8. Paralisar, por determinação do CONTRATANTE, qualquer atividade que não esteja sendo executada de acordo com a boa técnica ou que ponha em risco a segurança de pessoas ou bens de terceiros;

9.9. Manter, durante toda a vigência do contrato, em compatibilidade com as obrigações assumidas, todas as condições exigidas para habilitação na licitação ou para qualificação na contratação direta;

9.10. Cumprir, durante todo o período de execução do contrato, a reserva de cargos prevista em lei para pessoa com deficiência, para reabilitado da Previdência Social ou para aprendiz, bem como as reservas de cargos previstas na legislação;

9.11. Comprovar a reserva de cargos a que se refere a cláusula acima, no prazo fixado pelo fiscal do contrato, com a indicação dos empregados que preencheram as referidas vagas;

9.12. Guardar sigilo sobre todas as informações obtidas em decorrência do cumprimento do contrato;

9.13. Arcar com o ônus decorrente de eventual equívoco no dimensionamento dos quantitativos de sua proposta, inclusive quanto aos custos variáveis decorrentes de fatores futuros e incertos, devendo complementá-los, caso o previsto inicialmente em sua proposta não seja satisfatório para o atendimento do objeto da contratação, exceto quando ocorrer algum dos eventos arrolados no art. 124, II, d, da Lei nº 14.133, de 2021;

- 9.14. Cumprir, além dos postulados legais vigentes de âmbito federal, estadual ou municipal, as normas de segurança do CONTRATANTE;
- 9.15. Alocar os empregados necessários ao perfeito cumprimento das cláusulas deste contrato, com habilitação e conhecimento adequados;
- 9.16. Prestar os serviços dentro dos parâmetros e rotinas estabelecidos;
- 9.17. Fornecer todos os materiais, equipamentos, ferramentas e utensílios demandados, em quantidade, qualidade e tecnologia adequadas, com a observância às recomendações aceitas pela boa técnica, normas e legislação de regência;
- 9.18. Conduzir os trabalhos com estrita observância às normas da legislação pertinente, cumprindo as determinações dos Poderes Públicos, mantendo sempre limpo o local de execução do objeto e nas melhores condições de segurança, higiene e disciplina;
- 9.19. Submeter previamente, por escrito, ao CONTRATANTE, para análise e aprovação, quaisquer mudanças nos métodos executivos que fujam às especificações do memorial descritivo ou instrumento congênere;
- 9.20. Cumprir as normas de proteção ao trabalho, inclusive aquelas relativas à segurança e à saúde no trabalho;
- 9.21. Não submeter os trabalhadores a condições degradantes de trabalho, jornadas exaustivas, servidão por dívida ou trabalhos forçados;
- 9.22. Não permitir a utilização de qualquer trabalho do menor de dezesseis anos de idade, exceto na condição de aprendiz para os maiores de quatorze anos de idade, observada a legislação pertinente;
- 9.23. Não submeter o menor de dezoito anos de idade à realização de trabalho noturno e em condições perigosas e insalubres e à realização de atividades constantes na Lista de Piores Formas de Trabalho Infantil, aprovada pelo Decreto nº 6.481, de 12 de junho de 2008;
- 9.24. Receber e dar o tratamento adequado a denúncias de discriminação, violência e assédio no ambiente de trabalho;
- 9.25. Manter preposto aceito pela Administração no local da obra ou do serviço para representá-lo na execução do contrato;
- 9.25.1. A indicação ou a manutenção do preposto da empresa poderá ser recusada pelo órgão ou entidade, desde que devidamente justificada, devendo a empresa designar outro para o exercício da atividade.
- 9.26. Não contratar, durante a vigência do contrato, cônjuge, companheiro ou parente em linha reta, colateral ou por afinidade, até o terceiro grau, de dirigente do CONTRATANTE ou de agente público que tenha desempenhado função na licitação ou que atue na fiscalização ou gestão do contrato, nos termos do artigo 48, parágrafo único, da Lei nº 14.133, de 2021;
- 9.27. Prestar todo esclarecimento ou informação solicitada pelo CONTRATANTE ou por seus prepostos, garantindo-lhes o acesso, a qualquer tempo, ao local dos trabalhos, bem como aos documentos relativos à execução do contrato;
- 9.28. Promover a guarda, manutenção e vigilância de materiais, ferramentas, e tudo o que for necessário à execução do objeto, durante a vigência do contrato;
- 9.29. Assegurar aos seus trabalhadores ambiente de trabalho e instalações em condições adequadas ao cumprimento das normas de saúde, segurança e bem-estar no trabalho;
- 9.30. Fornecer equipamentos de proteção individual (EPI) e equipamentos de proteção coletiva (EPC), quando for o caso;

- 9.31. Garantir o acesso do CONTRATANTE, a qualquer tempo, ao local dos trabalhos, bem como aos documentos relativos à execução do contrato;
- 9.32. Promover a organização técnica e administrativa dos serviços, de modo a conduzi-los eficaz e eficientemente, de acordo com os documentos e especificações que integram o Termo de Referência, no prazo determinado;
- 9.33. Instruir seus empregados quanto à necessidade de acatar as normas internas da Administração;
- 9.34. Instruir seus empregados a respeito das atividades a serem desempenhadas, alertando-os a não executar atividades não abrangidas pelo contrato, devendo o CONTRATADO relatar ao CONTRATANTE toda e qualquer ocorrência neste sentido, a fim de evitar desvio de função;
- 9.35. Efetuar comunicação ao CONTRATANTE, assim que tiver ciência da impossibilidade de realização ou finalização do serviço no prazo estabelecido, para adoção de ações de contingência cabíveis.
- 9.36. ~~Realizar os serviços de manutenção e assistência técnica no(s) seguinte(s) local(is)~~;
- 9.37. ~~O técnico deverá se deslocar ao local da repartição, salvo se o CONTRATADO tiver unidade de prestação de serviços em distância de [...] (inserir distância conforme avaliação técnica) do local demandado.~~
- 9.38. ~~Realizar a transição contratual com transferência de conhecimento, tecnologia e técnicas empregadas, sem perda de informações, podendo exigir, inclusive, a capacitação dos técnicos do CONTRATANTE ou da nova empresa que continuará a execução dos serviços;~~
- 9.39. ~~Ceder ao CONTRATANTE todos os direitos patrimoniais relativos ao objeto contratado, o qual poderá ser livremente utilizado e/ou alterado em outras ocasiões, sem necessidade de nova autorização do CONTRATADO.~~
- 9.39.1. ~~Considerando que o projeto contratado se refere a obra imaterial de caráter tecnológico, insuscetível de privilégio, a cessão dos direitos a que se refere o subitem acima inclui o fornecimento de todos os dados, documentos e elementos de informação pertinentes à tecnologia de concepção, desenvolvimento, fixação em suporte físico de qualquer natureza e aplicação da obra.~~
- 9.40. Manter os empregados nos horários predeterminados pelo CONTRATANTE;
- 9.41. Apresentar os empregados devidamente identificados por meio de crachá;
- 9.42. Apresentar ao CONTRATANTE, quando for o caso, a relação nominal dos empregados que adentrarão no órgão para a execução do serviço;
- 9.43. Observar os preceitos da legislação sobre a jornada de trabalho, conforme a categoria profissional;
- 9.44. Atender às solicitações do CONTRATANTE quanto à substituição dos empregados alocados, no prazo fixado pela fiscalização do contrato, nos casos em que ficar constatado descumprimento das obrigações relativas à execução do serviço, conforme descrito nas especificações do objeto;
- 9.45. Instruir os seus empregados, quanto à prevenção de incêndios nas áreas do CONTRATANTE;
- 9.46. Adotar as providências e precauções necessárias, inclusive consulta nos respectivos órgãos, se necessário for, a fim de que não venham a ser danificadas as redes hidrossanitárias, elétricas e de comunicação;
- 9.47. Estar registrada ou inscrita no Conselho Profissional competente, conforme as áreas de atuação previstas no Termo de Referência, em plena validade;
- 9.48. Obter junto aos órgãos competentes, conforme o caso, as licenças necessárias e demais documentos e autorizações exigíveis, na forma da legislação aplicável;

9.49. Elaborar o Diário de Obra, incluindo diariamente, pelo Engenheiro preposto responsável, as informações sobre o andamento do empreendimento, tais como, número de funcionários, de equipamentos, condições de trabalho, condições meteorológicas, serviços executados, registro de ocorrências e outros fatos relacionados, bem como os comunicados à Fiscalização e situação das atividades em relação ao cronograma previsto;

9.50. Refazer, às suas expensas, os trabalhos executados em desacordo com o estabelecido nas especificações, bem como substituir aqueles realizados com materiais defeituosos ou com vício de construção, pelo prazo de 05 (cinco) anos, contado da data de emissão do Termo de Recebimento Definitivo;

9.51. Utilizar somente matéria-prima florestal procedente, nos termos do artigo 11 do Decreto nº 5.975, de 2006, de:

9.51.1. manejo florestal, realizado por meio de Plano de Manejo Florestal Sustentável - PMFS devidamente aprovado pelo órgão competente do Sistema Nacional do Meio Ambiente - SISNAMA;

9.51.2. supressão da vegetação natural, devidamente autorizada pelo órgão competente do Sistema Nacional do Meio Ambiente - SISNAMA;

9.51.3. florestas plantadas; e

9.51.4. outras fontes de biomassa florestal, definidas em normas específicas do órgão ambiental competente.

9.52. Comprovar a procedência legal dos produtos ou subprodutos florestais utilizados em cada etapa da execução contratual, nos termos do artigo 4º, inciso IX, da Instrução Normativa SLTI/MP nº 1, de 19/01/2010, por ocasião da respectiva medição, mediante a apresentação dos seguintes documentos, conforme o caso:

9.52.1. Cópias autenticadas das notas fiscais de aquisição dos produtos ou subprodutos florestais;

9.52.2. Cópia dos Comprovantes de Registro do fornecedor e do transportador dos produtos ou subprodutos florestais junto ao Cadastro Técnico Federal de Atividades Potencialmente Poluidoras ou Utilizadoras de Recursos Ambientais - CTF, mantido pelo IBAMA, quando tal inscrição for obrigatória, acompanhados dos respectivos Certificados de Regularidade válidos, conforme artigo 17, inciso II, da Lei nº 6.938, de 1981, e legislação correlata;

9.52.3. Documento de Origem Florestal – DOF, instituído pela Portaria nº 253, de 18/08/2006, do Ministério do Meio Ambiente, e Instrução Normativa IBAMA nº 21, de 24/12/2014, quando se tratar de produtos ou subprodutos florestais de origem nativa cujo transporte e armazenamento exijam a emissão de tal licença obrigatória; e

9.52.4. Caso os produtos ou subprodutos florestais utilizados na execução contratual tenham origem em Estado que possua documento de controle próprio, o CONTRATADO deverá apresentá-lo, em complementação ao DOF, a fim de demonstrar a regularidade do transporte e armazenamento nos limites do território estadual.

9.53. Observar as diretrizes, critérios e procedimentos para a gestão dos resíduos da construção civil estabelecidos na Resolução nº 307, de 05/07/2002, com as alterações posteriores, do Conselho Nacional de Meio Ambiente - CONAMA, conforme artigo 4º, §§ 2º e 3º, da Instrução Normativa SLTI/MP nº 1, de 2010, nos seguintes termos:

9.53.1. O gerenciamento dos resíduos originários da contratação deverá obedecer às diretrizes técnicas e procedimentos do Programa Municipal de Gerenciamento de Resíduos da Construção Civil, ou do Projeto de Gerenciamento de Resíduos da Construção Civil apresentado ao órgão competente, conforme o caso.

9.53.2. Nos termos dos artigos 3º e 10º da Resolução CONAMA nº 307, de 2002, o CONTRATADO deverá providenciar a destinação ambientalmente adequada dos resíduos da construção civil originários da contratação, obedecendo, no que couber, aos seguintes procedimentos:

9.53.2.1. resíduos Classe A (reutilizáveis ou recicláveis como agregados): deverão ser reutilizados ou reciclados na forma de agregados, ou encaminhados a aterros de resíduos classe A de preservação de material para usos futuros.

9.53.2.2. resíduos Classe B (recicláveis para outras destinações): deverão ser reutilizados, reciclados ou encaminhados a áreas de armazenamento temporário, sendo dispostos de modo a permitir a sua utilização ou reciclagem futura.

9.53.2.3. resíduos Classe C (para os quais não foram desenvolvidas tecnologias ou aplicações economicamente viáveis que permitam a sua reciclagem/recuperação): deverão ser armazenados, transportados e destinados em conformidade com as normas técnicas específicas.

9.53.2.4. resíduos Classe D (perigosos, contaminados ou prejudiciais à saúde): deverão ser armazenados, transportados, reutilizados e destinados em conformidade com as normas técnicas específicas.

9.53.3. Em nenhuma hipótese o CONTRATADO poderá dispor os resíduos originários da contratação em aterros de resíduos sólidos urbanos, áreas de “bota fora”, encostas, corpos d’água, lotes vagos e áreas protegidas por Lei, bem como em áreas não licenciadas.

9.53.4. Para fins de fiscalização do fiel cumprimento do Programa Municipal de Gerenciamento de Resíduos da Construção Civil, ou do Projeto de Gerenciamento de Resíduos da Construção Civil, conforme o caso, o CONTRATADO comprovará, sob pena de multa, que todos os resíduos removidos estão acompanhados de Controle de Transporte de Resíduos, em conformidade com as normas da Agência Brasileira de Normas Técnicas - ABNT, ABNT NBR ns. 15.112, 15.113, 15.114, 15.115 e 15.116, de 2004.

9.54. Observar as seguintes diretrizes de caráter ambiental:

9.54.1. Qualquer instalação, equipamento ou processo, situado em local fixo, que libere ou emita matéria para a atmosfera, por emissão pontual ou fugitiva, utilizado na execução contratual, deverá respeitar os limites máximos de emissão de poluentes admitidos na Resolução CONAMA nº 382, de 2006, e legislação correlata, de acordo com o poluente e o tipo de fonte.

9.54.2. Na execução contratual, conforme o caso, a emissão de ruídos não poderá ultrapassar os níveis considerados aceitáveis pela Norma NBR-10.151 - Avaliação do Ruído em Áreas Habitadas visando o conforto da comunidade, da Associação Brasileira de Normas Técnicas - ABNT, ou aqueles estabelecidos na NBR-10.152 - Níveis de Ruído para conforto acústico, da Associação Brasileira de Normas Técnicas - ABNT, nos termos da Resolução CONAMA nº 01, de 1990, e legislação correlata.

9.55. Nos termos do artigo 4º, § 3º, da Instrução Normativa SLTI/MP nº 1, de 2010, deverão ser utilizados, na execução contratual, agregados reciclados, sempre que existir a oferta de tais materiais, capacidade de suprimento e custo inferior em relação aos agregados naturais, inserindo-se na planilha de formação de preços os custos correspondentes.

9.56. Responder por qualquer acidente de trabalho na execução dos serviços, por uso indevido de patentes registradas em nome de terceiros, por danos resultantes de defeitos ou incorreções dos serviços ou dos bens do CONTRATANTE, de seus funcionários ou de terceiros, ainda que ocorridos em via pública junto ao serviço de engenharia.

9.57. Realizar, conforme o caso, por meio de laboratórios previamente aprovados pela fiscalização e sob suas custas, os testes, ensaios, exames e provas que lhe caibam necessárias ao controle de qualidade dos

materiais, serviços e equipamentos a serem aplicados nos trabalhos, conforme procedimento previsto nas especificações.

9.58. Providenciar, conforme o caso, as ligações definitivas das utilidades previstas no projeto (água, esgoto, gás, energia elétrica, telefone etc.), bem como atuar junto aos órgãos federais, estaduais e municipais e concessionárias de serviços públicos para a obtenção de licenças e regularização dos serviços e atividades concluídas (ex.: Habite-se, Licença Ambiental de Operação etc.).

9.59. ~~Fornecer os projetos executivos desenvolvidos pelo CONTRATADO, que formarão um conjunto de documentos técnicos, gráficos e descritivos referentes aos segmentos especializados de engenharia, previamente e devidamente compatibilizados, de modo a considerar todas as possíveis interferências capazes de oferecer impedimento total ou parcial, permanente ou temporário, à execução do empreendimento, de maneira a abrangê-la em seu todo, compreendendo a completa caracterização e entendimento de todas as suas especificações técnicas, para posterior execução e implantação do objeto garantindo a plena compreensão das informações prestadas, bem como sua aplicação correta nos trabalhos;~~

9.59.1. ~~A elaboração dos projetos executivos deverá partir das soluções desenvolvidas nos anteprojetos constantes neste Termo de Referência e seus anexos (Caderno de Encargos e Especificações Técnicas) e apresentar o detalhamento dos elementos construtivos e especificações técnicas, incorporando as alterações exigidas pelas mútuas interferências entre os diversos projetos.~~

9.60. ~~Em se tratando de atividades que envolvam serviços de natureza intelectual, após a assinatura do contrato, o CONTRATADO deverá participar de reunião inicial, devidamente registrada em Ata, para dar início à execução do serviço, com o esclarecimento das obrigações contratuais, em que estejam presentes os técnicos responsáveis pela elaboração do termo de referência, o gestor do contrato, o fiscal técnico do contrato, o fiscal administrativo do contrato, se houver, os técnicos da área requisitante, o preposto da empresa e os gerentes das áreas que executarão os serviços contratados.~~

9.61. O CONTRATADO providenciará a juntada ulterior do RRT (arts. 45 e 46 da Lei 12.378, de 2010) e/ou da ART (arts. 1º e 2º da Lei 6.496, de 1977), relativos aos serviços de arquitetura, engenharia ou técnica industrial, respectivamente, para fins de identificação da responsabilidade técnica pela execução contratual (Súmula TCU nº 260).

CLÁUSULA DÉCIMA- OBRIGAÇÕES PERTINENTES À LGPD

10.1. As partes deverão cumprir a Lei nº 13.709, de 2018 (LGPD), quanto a todos os dados pessoais a que tenham acesso em razão do certame ou do contrato administrativo que eventualmente venha a ser firmado, a partir da apresentação da proposta no procedimento de contratação, independentemente de declaração ou de aceitação expressa.

10.2. Os dados obtidos somente poderão ser utilizados para as finalidades que justificaram seu acesso e de acordo com a boa-fé e com os princípios do art. 6º da LGPD.

10.3. É vedado o compartilhamento com terceiros dos dados obtidos fora das hipóteses permitidas em Lei.

10.4. A Administração deverá ser informada no prazo de 5 (cinco) dias úteis sobre todos os contratos de suboperação firmados ou que venham a ser celebrados pelo CONTRATADO.

10.5. Terminado o tratamento dos dados nos termos do art. 15 da LGPD, é dever do CONTRATADO eliminá-los, com exceção das hipóteses do art. 16 da LGPD, incluindo aquelas em que houver necessidade de guarda de documentação para fins de comprovação do cumprimento de obrigações legais ou contratuais e somente enquanto não prescritas essas obrigações.

- 10.6. *É dever do CONTRATADO orientar e treinar seus empregados sobre os deveres, requisitos e responsabilidades decorrentes da LGPD.*
- 10.7. *O CONTRATADO deverá exigir de suboperadores e subcontratados o cumprimento dos deveres da presente cláusula, permanecendo integralmente responsável por garantir sua observância.*
- 10.8. *O CONTRATANTE poderá realizar diligência para aferir o cumprimento dessa cláusula, devendo o CONTRATADO atender prontamente eventuais pedidos de comprovação formulados.*
- 10.9. *O CONTRATADO deverá prestar, no prazo fixado pelo CONTRATANTE, prorrogável justificadamente, quaisquer informações acerca dos dados pessoais para cumprimento da LGPD, inclusive quanto a eventual descarte realizado.*
- 10.10. *Bancos de dados formados a partir de contratos administrativos, notadamente aqueles que se proponham a armazenar dados pessoais, devem ser mantidos em ambiente virtual controlado, com registro individual rastreável de tratamentos realizados (LGPD, art. 37), com cada acesso, data, horário e registro da finalidade, para efeito de responsabilização, em caso de eventuais omissões, desvios ou abusos.*
- 10.10.1. *Os referidos bancos de dados devem ser desenvolvidos em formato interoperável, a fim de garantir a reutilização desses dados pela Administração nas hipóteses previstas na LGPD.*
- 10.11. *O contrato está sujeito a ser alterado nos procedimentos pertinentes ao tratamento de dados pessoais, quando indicado pela autoridade competente, em especial a ANPD por meio de opiniões técnicas ou recomendações, editadas na forma da LGPD.*
- 10.12. *Os contratos e convênios de que trata o § 1º do art. 26 da LGPD deverão ser comunicados à autoridade nacional.*

CLÁUSULA DÉCIMA PRIMEIRA – GARANTIA DE EXECUÇÃO

- 11.1. *~~Não haverá exigência de garantia contratual da execução.~~*

OU

- 11.2. *Será exigida a prestação de garantia na presente contratação, conforme regras constantes do Termo de Referência.*

CLÁUSULA DÉCIMA SEGUNDA – INFRAÇÕES E SANÇÕES ADMINISTRATIVAS

- 12.1. *As regras acerca de infrações e sanções administrativas referentes à execução do contrato são aquelas definidas no Termo de Referência, anexo a este Contrato.*

CLÁUSULA DÉCIMA TERCEIRA – DA EXTINÇÃO CONTRATUAL

- 13.1. *O contrato será extinto quando cumpridas as obrigações de ambas as partes, ainda que isso ocorra antes do prazo estipulado para tanto.*
- 13.2. *Se as obrigações não forem cumpridas no prazo estipulado, a vigência ficará prorrogada até a conclusão do objeto, caso em que deverá a Administração providenciar a readequação do cronograma fixado para o contrato.*
- 13.3. *Quando a não conclusão do contrato referida no item anterior decorrer de culpa do CONTRATADO:*
- 13.3.1. *ficará ele constituído em mora, sendo-lhe aplicáveis as respectivas sanções administrativas;*
- e*
- 13.3.2. *poderá a Administração optar pela extinção do contrato e, nesse caso, adotar as medidas admitidas em lei para a continuidade da execução contratual*

OU

~~13.4. O contrato será extinto quando vencido o prazo nele estipulado, independentemente de terem sido cumpridas ou não as obrigações de ambas as partes contraentes.~~

~~13.5. O contrato poderá ser extinto antes do prazo nele fixado, sem ônus para o CONTRATANTE, quando este não dispuser de créditos orçamentários para sua continuidade ou quando entender que o contrato não mais lhe oferece vantagem.~~

~~13.6. A extinção nesta hipótese ocorrerá na próxima data de aniversário do contrato, desde que haja a notificação do CONTRATADO pelo CONTRATANTE nesse sentido com pelo menos 2 (dois) meses de antecedência desse dia.~~

~~13.7. Caso a notificação da não-continuidade do contrato de que trata este subitem ocorra com menos de 2 (dois) meses da data de aniversário, a extinção contratual ocorrerá após 2 (dois) meses da data da comunicação.~~

OU

13.8. O contrato será extinto quando vencido o prazo nele estipulado, observado o art. 75, inciso VIII, da Lei n.º 14.133/2021, independentemente de terem sido cumpridas ou não as obrigações de ambas as partes contraentes.

13.9. O contrato poderá ser extinto antes de cumpridas as obrigações nele estipuladas, ou antes do prazo nele fixado, por algum dos motivos previstos no artigo 137 da Lei nº 14.133, de 2021, bem como amigavelmente, assegurados o contraditório e a ampla defesa.

13.10. Nesta hipótese, aplicam-se também os artigos 138 e 139 da mesma Lei.

13.11. A alteração social ou a modificação da finalidade ou da estrutura da empresa não ensejará a extinção se não restringir sua capacidade de concluir o contrato.

13.12. Se a operação implicar mudança da pessoa jurídica contratada, deverá ser formalizado termo aditivo para alteração subjetiva.

13.13. O termo de extinção, sempre que possível, será precedido:

13.13.1. Do balanço dos eventos contratuais já cumpridos ou parcialmente cumpridos;

13.13.2. Da relação dos pagamentos já efetuados e ainda devidos;

13.13.3. Das indenizações e multas.

13.14. A extinção do contrato não configura óbice para o reconhecimento do desequilíbrio econômico-financeiro, hipótese em que será concedida indenização por meio de termo indenizatório.

13.15. O CONTRATANTE poderá ainda:

13.15.1. nos casos de obrigação de pagamento de multa pelo CONTRATADO, reter a garantia prestada a ser executada, conforme legislação que rege a matéria; e

13.15.2. nos casos em que houver necessidade de ressarcimento de prejuízos causados à Administração, nos termos do inciso IV do art. 139 da Lei n.º 14.133, de 2021, reter os eventuais créditos existentes em favor do CONTRATADO decorrentes do contrato.

13.16. O contrato poderá ser extinto caso se constate que o CONTRATADO mantém vínculo de natureza técnica, comercial, econômica, financeira, trabalhista ou civil com dirigente do órgão ou entidade contratante ou com agente público que tenha desempenhado função na licitação ou na contratação direta, ou atue na fiscalização ou na gestão do contrato, ou que deles seja cônjuge, companheiro ou parente em linha reta, colateral ou por afinidade, até o terceiro grau.

CLÁUSULA DÉCIMA QUARTA – ALTERAÇÕES

14.1. Eventuais alterações contratuais reger-se-ão pela disciplina dos arts. 124 e seguintes da Lei nº 14.133, de 2021.

14.2. O CONTRATADO é obrigado a aceitar, nas mesmas condições contratuais, os acréscimos ou supressões que se fizerem necessários, até o limite de 25% (vinte e cinco por cento) do valor inicial atualizado do contrato, e, no caso de reforma de edifício ou de equipamento, o limite para os acréscimos será de 50% (cinquenta por cento).

14.3. As supressões resultantes de acordo celebrado entre as partes contratantes poderão exceder o limite de 25% (vinte e cinco por cento) do valor inicial atualizado do contrato.

14.4. As alterações contratuais deverão ser promovidas mediante celebração de termo aditivo, submetido à prévia aprovação da consultoria jurídica do CONTRATANTE, salvo nos casos de justificada necessidade de antecipação de seus efeitos, hipótese em que a formalização do aditivo deverá ocorrer no prazo máximo de 1 (um) mês.

14.5. Registros que não caracterizam alteração do contrato podem ser realizados por simples apostila, dispensada a celebração de termo aditivo, na forma do art. 136 da Lei nº 14.133, de 2021.

CLÁUSULA DÉCIMA QUINTA – DOTAÇÃO ORÇAMENTÁRIA

15.1. As despesas decorrentes da presente contratação correrão à conta de recursos específicos consignados no Orçamento Geral da União deste exercício, na dotação abaixo discriminada:

- I) Gestão/unidade: [...];
- II) Fonte de recursos: [...];
- III) Programa de trabalho: [...];
- IV) Elemento de despesa: [...]; e
- V) Plano interno: [...]; e
- VI) Nota de empenho: [...];

15.2. *A dotação relativa aos exercícios financeiros subsequentes será indicada após aprovação da Lei Orçamentária respectiva e liberação dos créditos correspondentes, mediante apostilamento.*

CLÁUSULA DÉCIMA SEXTA – DOS CASOS OMISSOS

16.1. Os casos omissos serão decididos pelo CONTRATANTE, segundo as disposições contidas na Lei nº 14.133, de 2021, e demais normas federais aplicáveis e, subsidiariamente, segundo as disposições contidas na Lei nº 8.078, de 1990 – Código de Defesa do Consumidor – e normas e princípios gerais dos contratos.

CLÁUSULA DÉCIMA SÉTIMA – PUBLICAÇÃO

17.1. Incumbirá ao CONTRATANTE divulgar o presente instrumento no Portal Nacional de Contratações Públicas (PNCP), na forma prevista no art. 94 da Lei 14.133, de 2021, bem como no respectivo sítio oficial na Internet, em atenção ao art. 91, *caput*, da Lei n.º 14.133, de 2021, e ao art. 8º, §2º, da Lei n. 12.527, de 2011, c/c art. 7º, §3º, inciso V, do Decreto n. 7.724, de 2012.

CLÁUSULA DÉCIMA OITAVA– FORO

18.1. Fica eleito o Foro da Justiça Federal, Seção Judiciária do **Pará**, em **Belém/Pará**, para dirimir os litígios que decorrerem da execução deste Termo de Contrato que não puderem ser compostos pela conciliação, conforme art. 92, §1º, da Lei nº 14.133, de 2021.

Belém/PA, 202X

Ana Paula Palheta Santana
Reitora do IFPA - Dec. de 02/08/2023 - MEC,
DOU de 02/08/2023, Pág. 01, Seção 2 – Extra.
CONTRATANTE

XXXXXX XXXXXXXXXXXX
ABC LTDA
CONTRATADA

TESTEMUNHAS

Coordenação de Contratos/Reitoria/IFPA

CONTRATADA



INSTRUMENTO DE MEDIÇÃO DE RESULTADO - IMR

1. INTRODUÇÃO

1.1. O Instrumento de Medição de Resultado – IMR é o ajuste escrito anexo ao contrato entre o provedor de serviços e o órgão contratante, que define, em bases compreensíveis, tangíveis, objetivamente observáveis e comprováveis, os níveis esperados de qualidade da prestação do serviço e respectivas adequações de pagamento, conforme previsto no ANEXO V-B, da IN nº 05/2017 para a avaliação da qualidade do serviço. A Fiscalização Técnica do contrato deve avaliar constantemente a execução do objeto e, se for o caso, poderá utilizar o Instrumento de Medição de Resultado (IMR), para aferição da qualidade da prestação dos serviços, devendo haver o redimensionamento no pagamento com base nos indicadores estabelecidos, e a aplicação de sanções contratuais cabíveis, incluindo as previstas no presente anexo, sempre que a contratada:

- 1.1.1. Não produzir os resultados, deixar de executar, ou não executar com a qualidade mínima exigida as atividades contratadas; ou
- 1.1.2. Deixar de utilizar materiais e recursos humanos exigidos para a execução do serviço, ou utilizá-los com qualidade ou quantidade inferior à demandada.

2. OBJETIVO

2.1. O presente documento visa estabelecer diretrizes para Medição dos Resultados dos serviços em caráter qualitativo durante a execução contratual, nos termos fixados na Instrução Normativa nº 05/2017-SEGES/MPDG.

3. INDICADORES

- 3.1. A qualidade dos serviços prestados será medida por meio dos indicadores estabelecidos abaixo.
- 3.2. As eventuais glosas aplicadas na utilização deste instrumento não excluem a aplicação de multa compensatória de forma proporcional à obrigação inadimplida, conforme sanções descritas no Projeto Básico.
- 3.3. A recorrência de motivos que levaram à aplicação de glosas poderá se configurar inexecução do objeto do contrato, situação sujeita a sanções administrativas.
- 3.4. As glosas definidas em cada um dos indicadores podem ser aplicadas de forma acumulativa.
 - 3.4.1. O resultado da apuração da pontuação e respectivo percentual de glosa, serão comunicados pelo fiscal do contrato, por meio de notificação formal, à então CONTRATADA, que terá o prazo de 05 (cinco) dias úteis, a partir do recebimento da comunicação, para contestar.
- 3.5. A cada glosa, os valores do somatório serão zerados, de forma a não haver duplicidade.



INDICADOR	
Nº 01 – Somatório ponderado de ocorrências (irregularidades) apresentadas durante execução contratual	
Item	Descrição
Finalidade	Garantir que os serviços sejam realizados conforme frequência especificada no Projeto Básico e seus anexos
Meta a cumprir	Prestação de 100% dos serviços dentro das especificações do Projeto Básico e seus anexos
Instrumento de medição	Equipe de gestão e fiscalização
Forma de acompanhamento	Verificar as datas das ocorrências dentro do intervalo de medição efetuando o devido registro das mesmas para apuração total ao fim de cada período avaliado
Periodicidade	Mensal
Mecanismo de Cálculo	Somatório da pontuação obtida em cada ocorrência apontada dentro do período definido, conforme tabela de pontuação acumulada, de acordo com quadro constante no Item 4
Início de Vigência	A partir do início da execução dos serviços
Faixas de glosa no pagamento	Até 2,0 (dois) pontos = Não há glosa; De 2,1 a 4,0 pontos = Glosa de 1% sobre o valor da N.F; De 4,1 a 6,0 pontos = Glosa de 3% sobre o valor da N.F; Acima de 6,0 pontos = Glosa de 5% sobre o valor da N.F.

4. DAS OCORRÊNCIAS

4.1. As Ocorrências de inconformidades verificadas pela Fiscalização serão pontuadas de acordo com a tabela abaixo:



SERVIÇO PÚBLICO FEDERAL
MINISTÉRIO DA EDUCAÇÃO
INSTITUTO FEDERAL DE EDUCAÇÃO, CIÊNCIA E TECNOLOGIA DO PARÁ



Ocorrência	Observações	Pontuação	Nº de Ocorrências no período	Unidade	Pontuação Total no Período
Recusar-se a executar serviço determinado pela fiscalização, sem motivo justificado	A empresa deverá justificar a razão da inexecução parcial.	2,0		Por serviço	
Demora injustificada na entrega de documentações contratuais.	A empresa deverá justificar a razão do atraso na entrega da documentação, cabendo à Fiscalização avaliar as justificativas	0,5		Por ocorrência	
Deixar de retirar o empregado com conduta inadequada	-	0,5		Por ocorrência	
Deixar de entregar o diário de obra nos dias acordados com a Fiscalização	-	0,5		Por dia	
Demora injustificada no atendimento aos prazos pactuados dos serviços	A empresa deverá justificar a razão do atraso da obra, cabendo à Fiscalização avaliar as justificativas	0,5		Por dia	
Não executar os serviços previstos no cronograma/orçamento e/ou executá-los em quantidade inferior à prevista	A empresa deverá justificar a razão da irregularidade, cabendo à Fiscalização avaliar as justificativas	0,5		Por dia	



SERVIÇO PÚBLICO FEDERAL
MINISTÉRIO DA EDUCAÇÃO
INSTITUTO FEDERAL DE EDUCAÇÃO, CIÊNCIA E TECNOLOGIA DO PARÁ



Realizar serviços e/ou utilizar materiais com qualidade inferior à definida nas Especificações Técnicas	A empresa deverá justificar a razão da irregularidade, cabendo à Fiscalização avaliar as justificativas	2,0		Por ocorrência	
Deixar de seguir as normas de segurança quanto aos EPI's e EPC's		0,5		Por ocorrência	
Não atendimento a qualquer outra obrigação expressa no Projeto Básico, não especificada neste Instrumento	A empresa deverá justificar a razão da irregularidade, cabendo à Fiscalização avaliar as justificativas	0,5		Por ocorrência	
TOTAL				-	
AFERIÇÃO	Os registros das ocorrências serão individuais, ou seja, cada fato verificado corresponderá a uma ocorrência, podendo ocorrer o registro de várias ocorrências na mesma data.				



5. MODELO DE REGISTRO DE NÃO CONFORMIDADE

5.1. Para o registro das não conformidades identificadas pela Fiscalização será utilizado o modelo de relatório a seguir:

RELATÓRIO DE NÃO CONFORMIDADE		
Nº		EMITENTE
DATA		LOCAL
Tipo de Não Conformidade		
Nº	Ocorrência	Número de ocorrências
01	Recusar-se a executar serviço determinado pela fiscalização, sem motivo justificado	
02	Demora injustificada na entrega de documentações contratuais.	
03	Deixar de retirar o empregado com conduta inadequada	
04	Deixar de entregar o diário de obra nos dias acordados	
05	Demora injustificada no atendimento aos prazos pactuados dos serviços	
06	Não executar os serviços previstos no cronograma/orçamento e/ou executá-los em quantidade inferior à prevista	
07	Realizar serviços e/ou utilizar materiais com qualidade inferior à definida nas Especificações Técnicas	
08	Deixar de seguir as normas de segurança quanto aos EPI's e EPC's	
09	Não atendimento a qualquer outra obrigação expressa no Projeto Básico	
Detalhes da não conformidade		

ANEXO IV

**MODELO DE DECLARAÇÃO DE CIÊNCIA E CONCORDÂNCIA COM AS CONDIÇÕES
CONTIDAS NO EDITAL E SEUS ANEXOS**

CONCORRÊNCIA Nº 90009/2025

A empresa(razão social) inscrita no CNPJ
nº, por intermédio de seu representante legal o(a) Sr(a)
....., para fins do disposto no **subitem 16.11.4** do Edital do pregão Eletrônico Nº
90009/2025 (Processo Administrativo nº 23051.008893/2025-05), **DECLARA**, que, está ciente e
concorda com as condições contidas no Edital e seus anexos, bem como de que cumpre plenamente os
requisitos de habilitação definidos no Edital.

_____, _____ de 2025.

(Representante Legal do Licitante)



Emitido em 28/11/2025

EDITAL DE LICITAÇÃO Nº 12/2025 - CPL (11.03.07)

(Nº do Protocolo: NÃO PROTOCOLADO)

(Assinado digitalmente em 28/11/2025 10:46)
IASMYN FABIANA MARCELINO DOS REIS
TECNICO EM SECRETARIADO
2356064

Para verificar a autenticidade deste documento entre em <https://sipac.ifpa.edu.br/documentos/> informando seu número: 12, ano: 2025, tipo: EDITAL DE LICITAÇÃO, data de emissão: 28/11/2025 e o código de verificação: e8950cdc08